


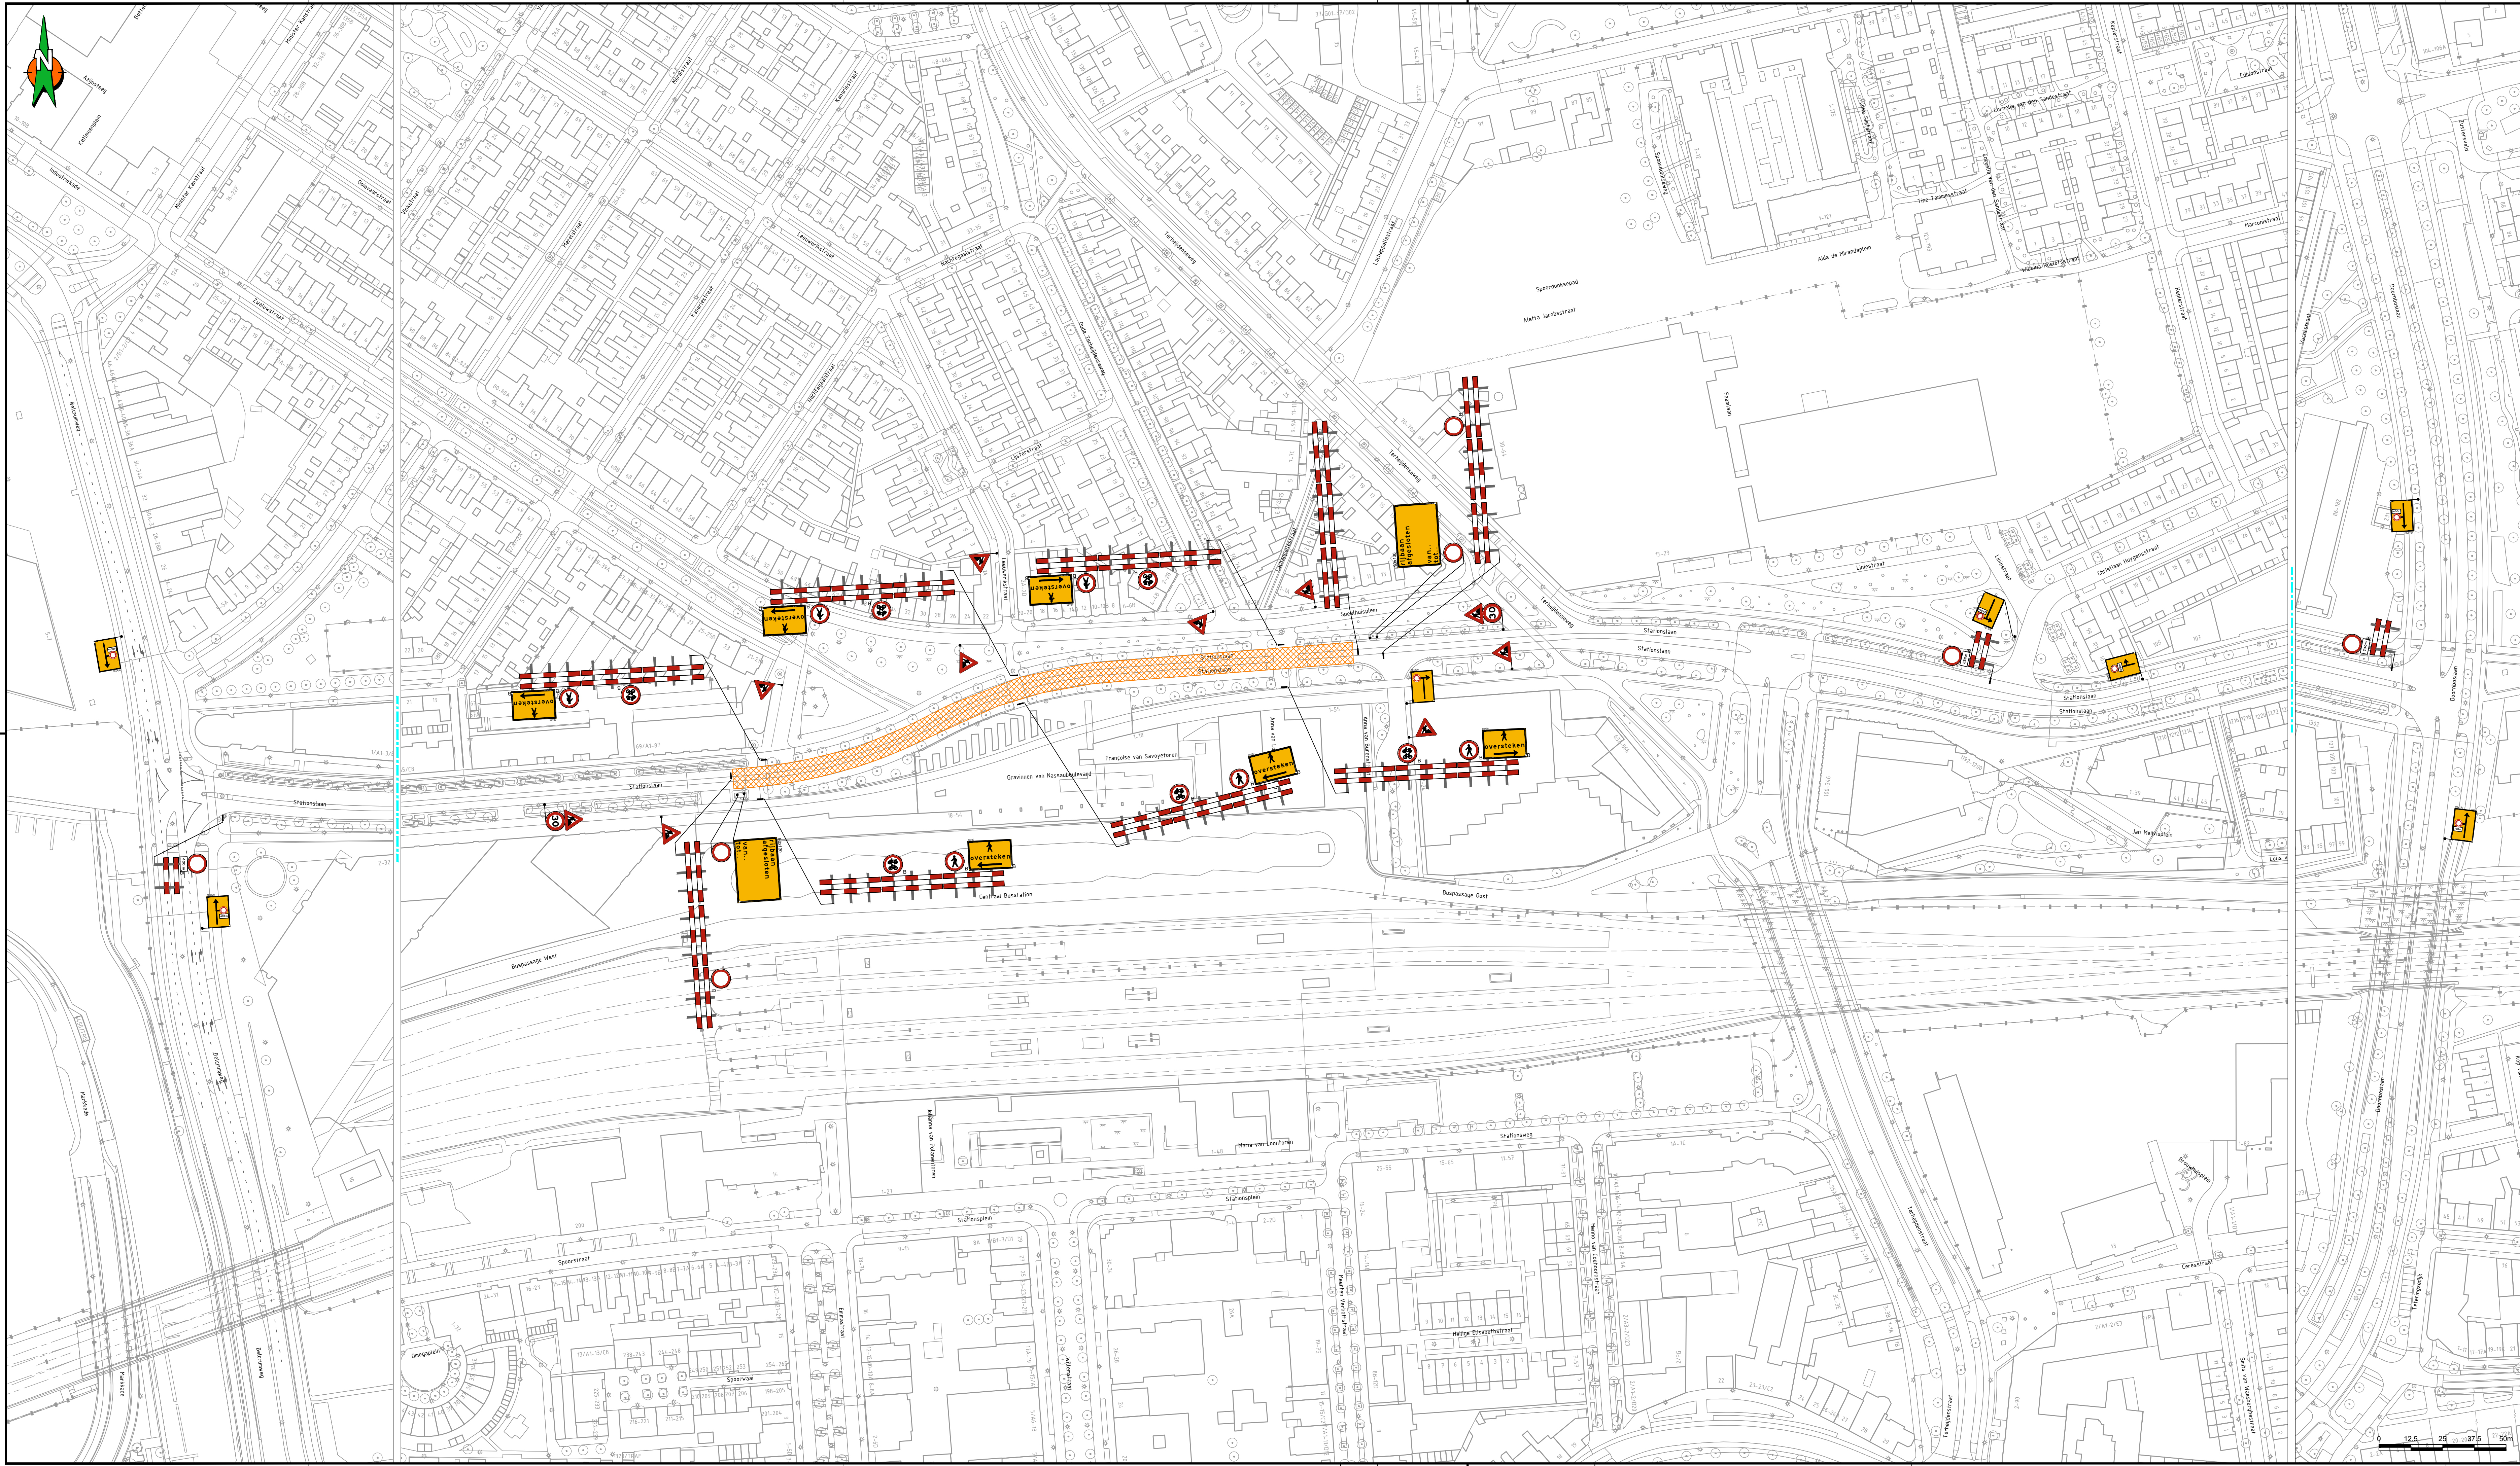

Locatie

Opmerkingen

- Bij ernstige verkeershinder (afsluitingen e.d.) min. 2 weken voor aanvang werk infoborden plaatsen.
- Conflicterende bewegwijzering en bebording afplakken indien werkzaamheden langer dan 24h.
- (bij gebruik van tape mag het af te plakken bord niet beschadigd raken)
- Voor maatvoering (zover niet is aangegeven), maten hanteren zoals vermeld in de publicaties werk in uitvoering 96a en 96b van de CROW.

Legenda

	RVV bord reflectieklasse III
	WIU, reflectieklasse III
	werkvak

aantal	voorbeeld
2	
8	
6	
6	
3	
3	
1	
1	
1	
2	
2	
1	
1	
1	
1	
1	
1	
2	
3	
27	

Opdrachtgever: **XXXX GEMEENTE BREDA**

Project: **Stationslaan te Breda**

Fase 3

Omschrijving: **Situatietekening verkeersmaatregelen afzettings/omleidingsplan**

	Schaal: 1:1000	Opgesteld: Meer, Jack van der	Paraaf: [Signature]
	Blad nummer: 1 van 1	Gecontroleerd:	Datum: 29-6-2026
	Formaat: A1.0	Vrijgegeven:	Datum:
	Tekeningnummer: CEP.07020/004		
	Versie: A1.1	Datum: 29 juni 2026	

Status: **CONCEPT**

Copyright: C:\Nieuw\jack.vander.meer\BAM Group Nieuw - Oost\Projecten\CEP 07020\10-17 Stationslaan Breda\04. Werktekeningen\CEP 07020_004_A1.1.dwg