


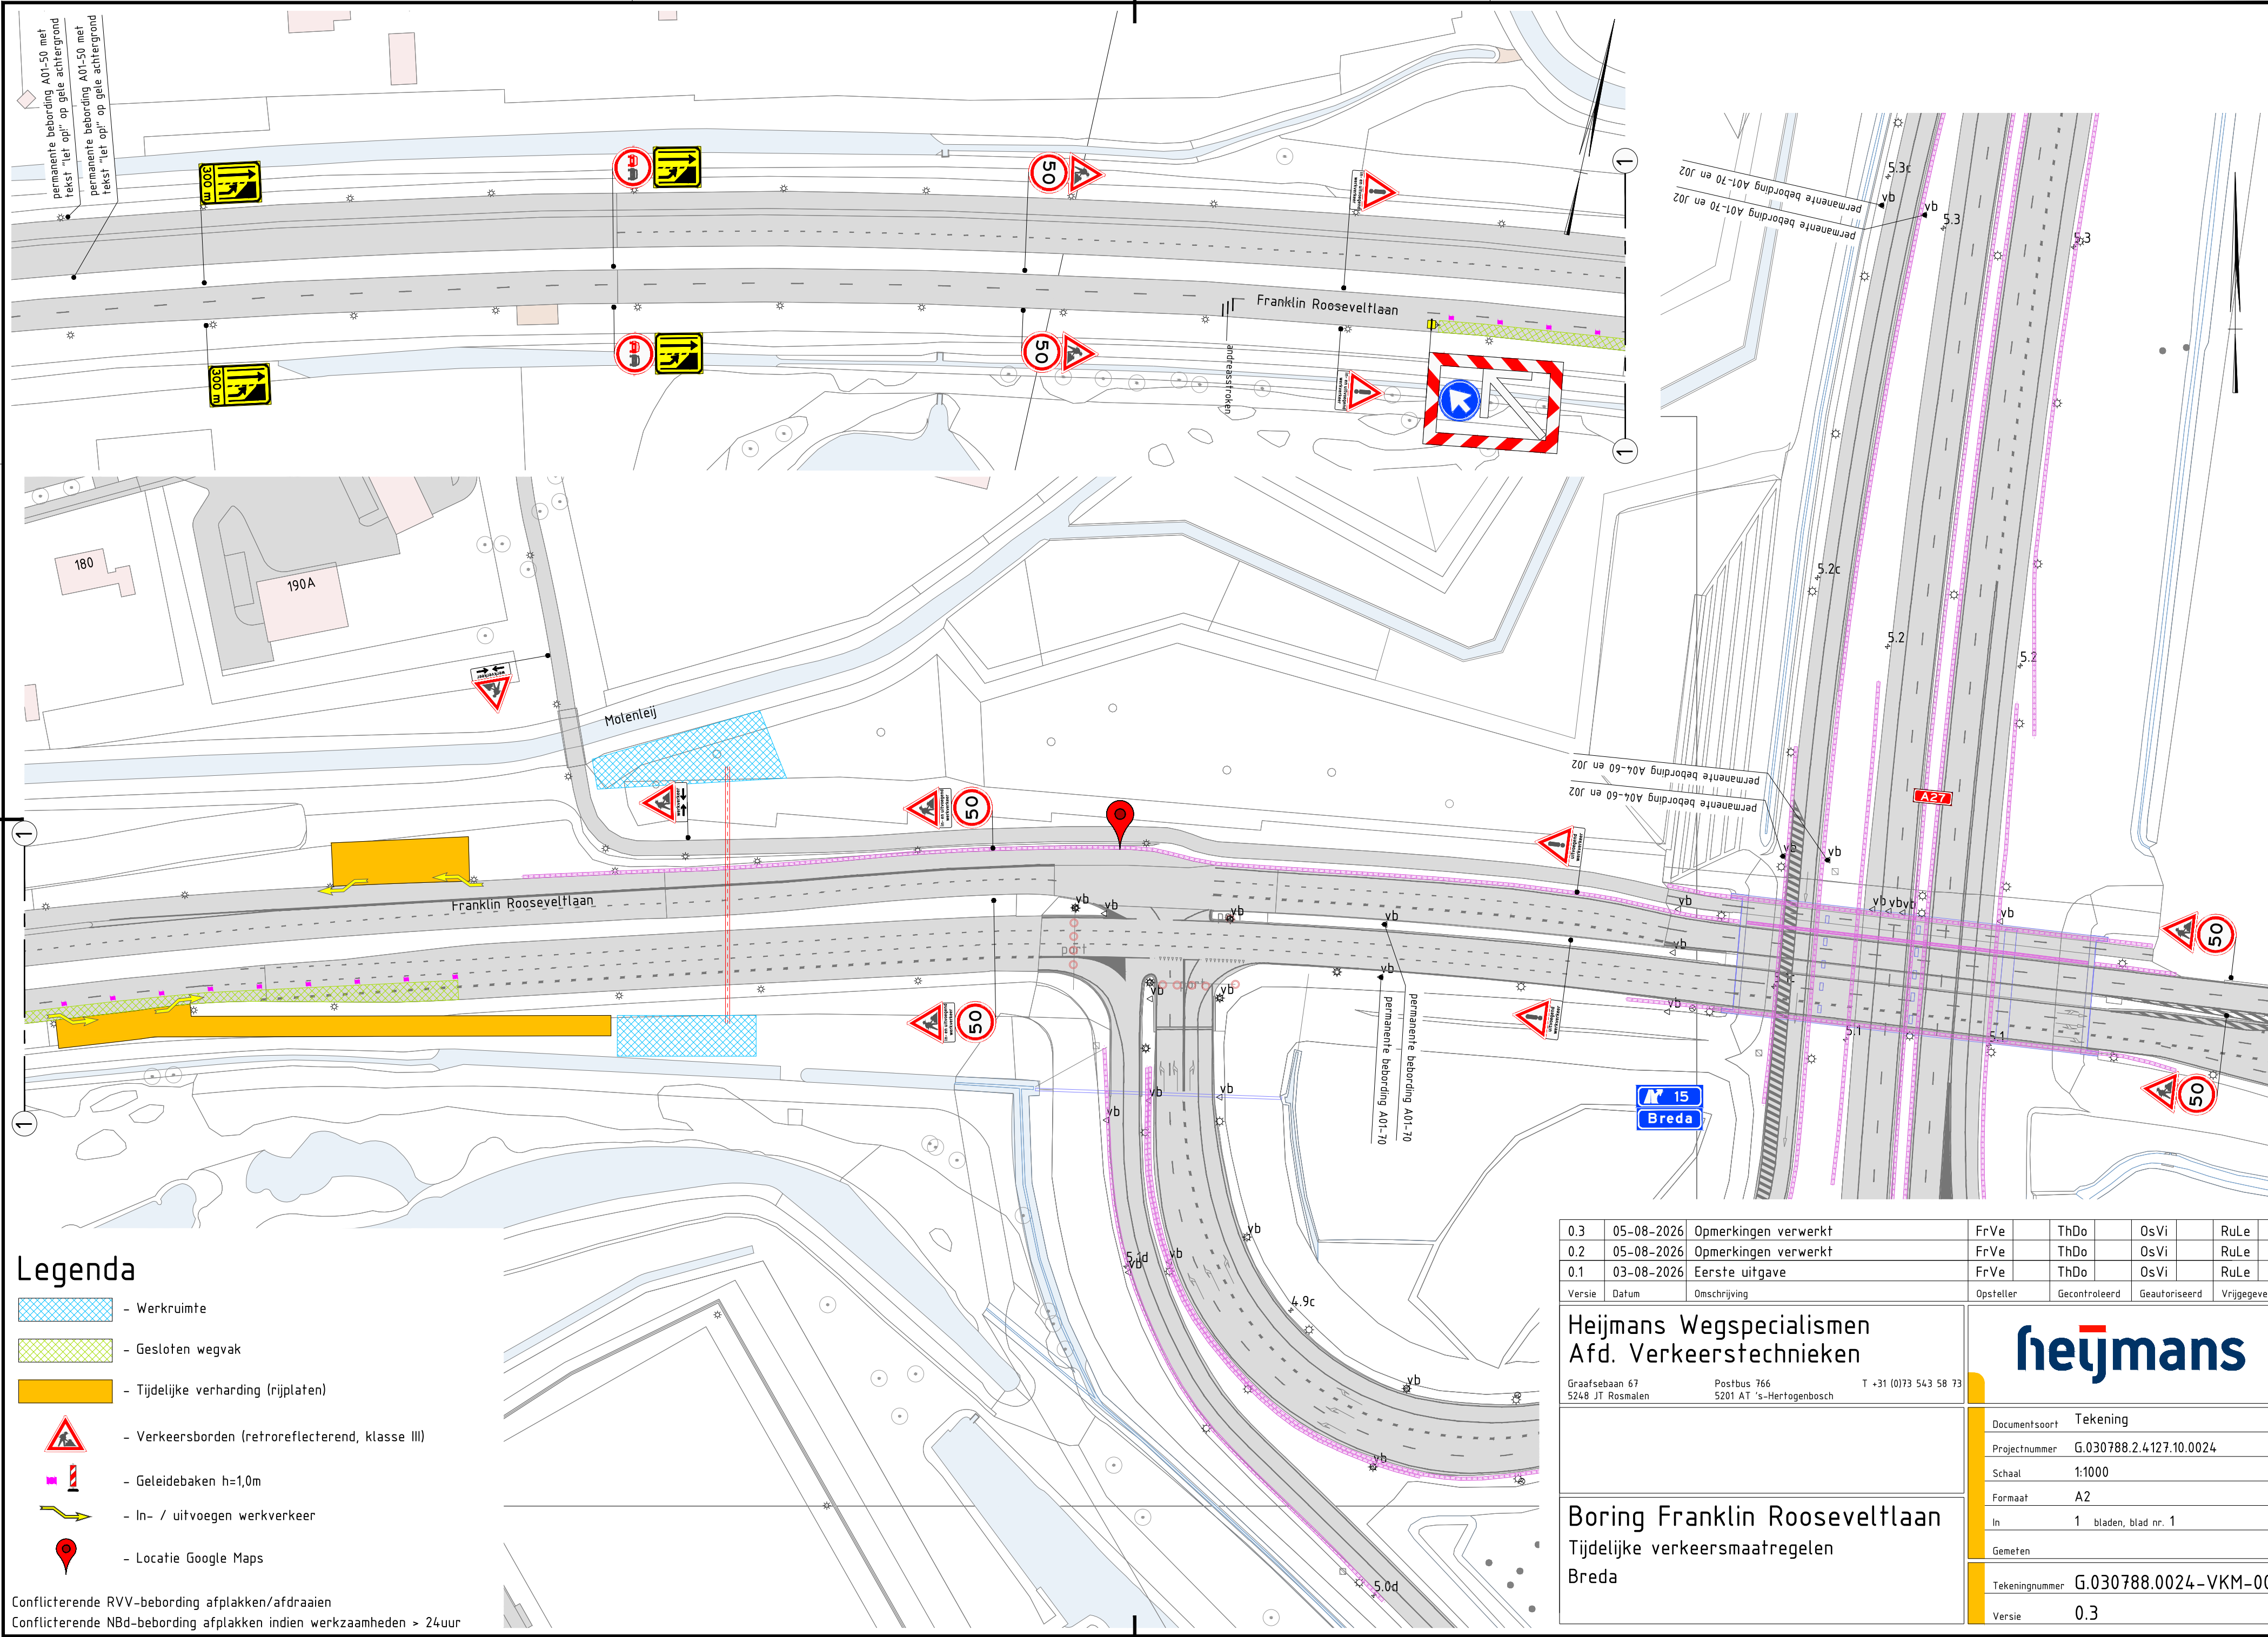

- Legenda**
- Werkruimte
 - Gesloten wegvak
 - Tijdelijke verharding (rijplaten)
 - Verkeersborden (retroreflecterend, klasse III)
 - Geleidebaken h=1,0m
 - In- / uitvoegen werkverkeer
 - Locatie Google Maps

Conflicterende RVV-bebording afplakken/afdraaien
Conflicterende NBD-bebording afplakken indien werkzaamheden > 24uur

0.3	05-08-2026	Opmerkingen verwerkt	FrVe	ThDo	OsVi	RuLe
0.2	05-08-2026	Opmerkingen verwerkt	FrVe	ThDo	OsVi	RuLe
0.1	03-08-2026	Eerste uitgave	FrVe	ThDo	OsVi	RuLe
Versie	Datum	Omschrijving	Opsteller	Gecontroleerd	Gefautoriseerd	Vrijgegeven

Heijmans Wegspecialismen
Afd. Verkeerstechnieken

Graafsebaan 67
5248 JT Rosmalen

Postbus 766
5201 AT 's-Hertogenbosch

T +31 (0)73 543 58 73

heijmans

Documentsoort Tekening

Projectnummer G.030788.2.4127.10.0024

Schaal 1:1000

Formaat A2

In 1 bladen, blad nr. 1

Gemeten

Tekeningnummer G.030788.0024-VKM-001

Versie 0.3

Boring Franklin Rooseveltlaan
Tijdelijke verkeersmaatregelen
Breda