


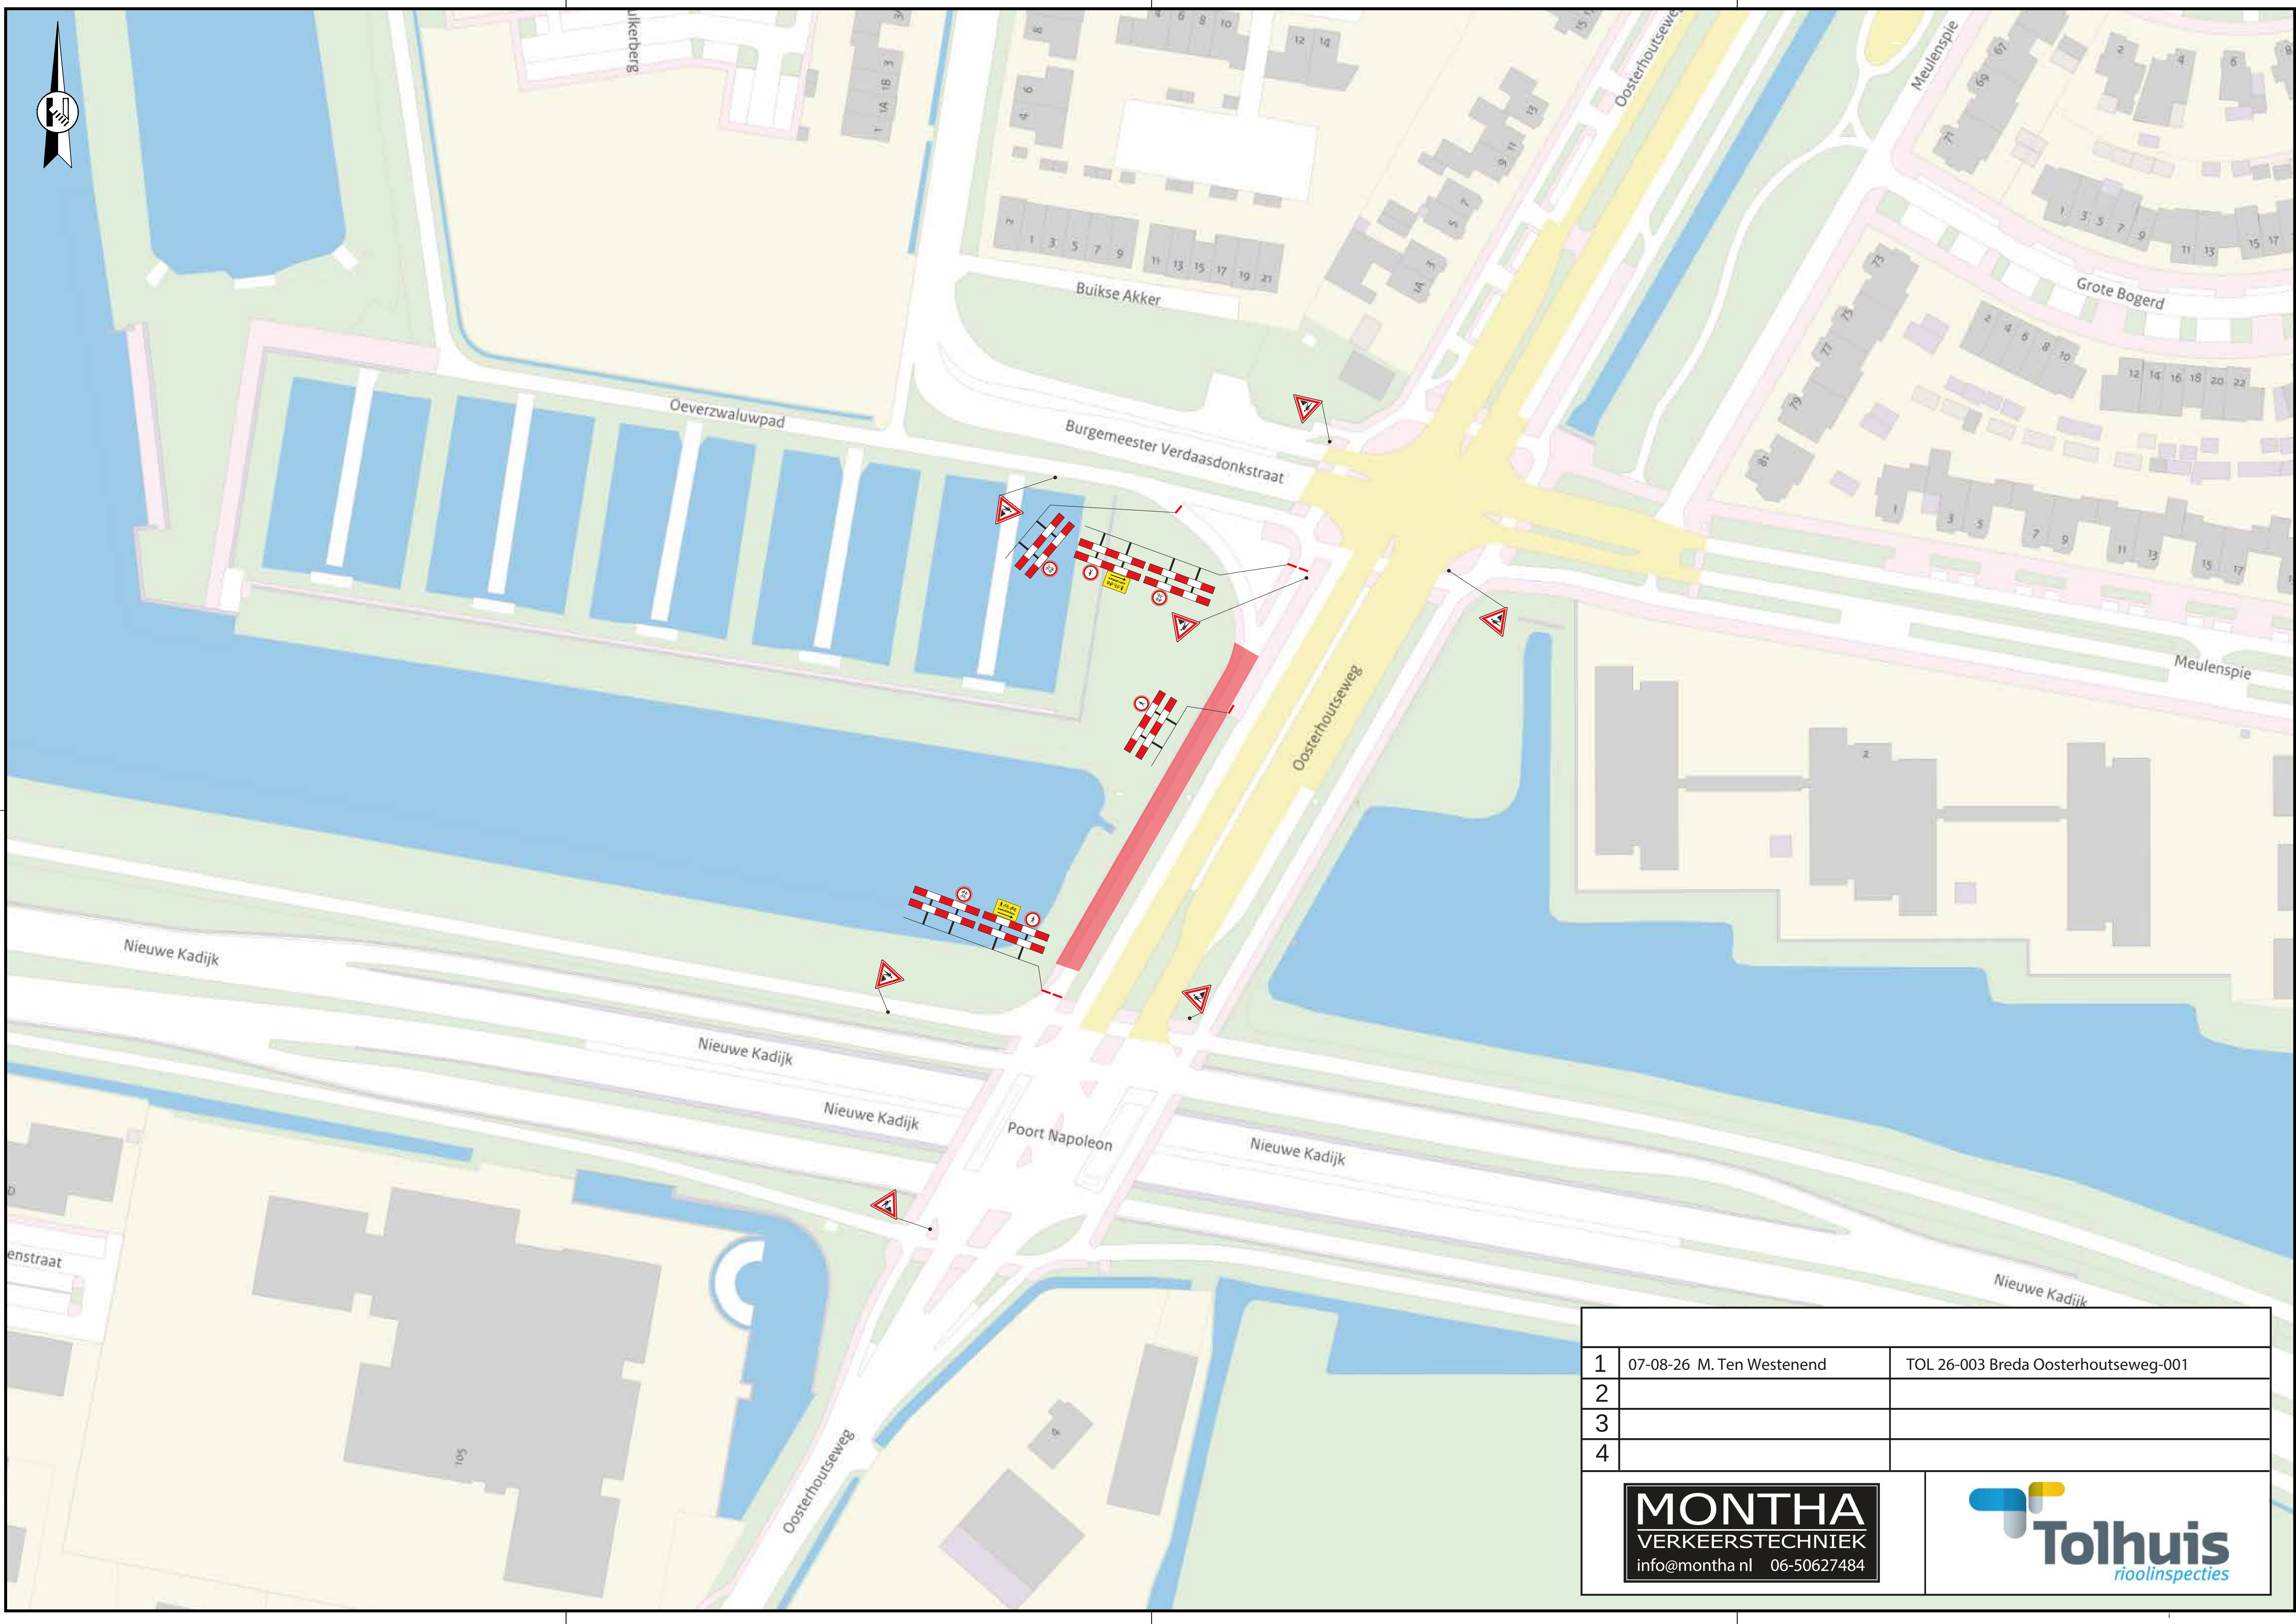

1	07-08-26 M. Ten Westenend	TOL 26-003 Breda Oosterhoutseweg-001
2		
3		
4		

MONTHA
VERKEERSTECHNIEK
info@montha.nl 06-50627484

