


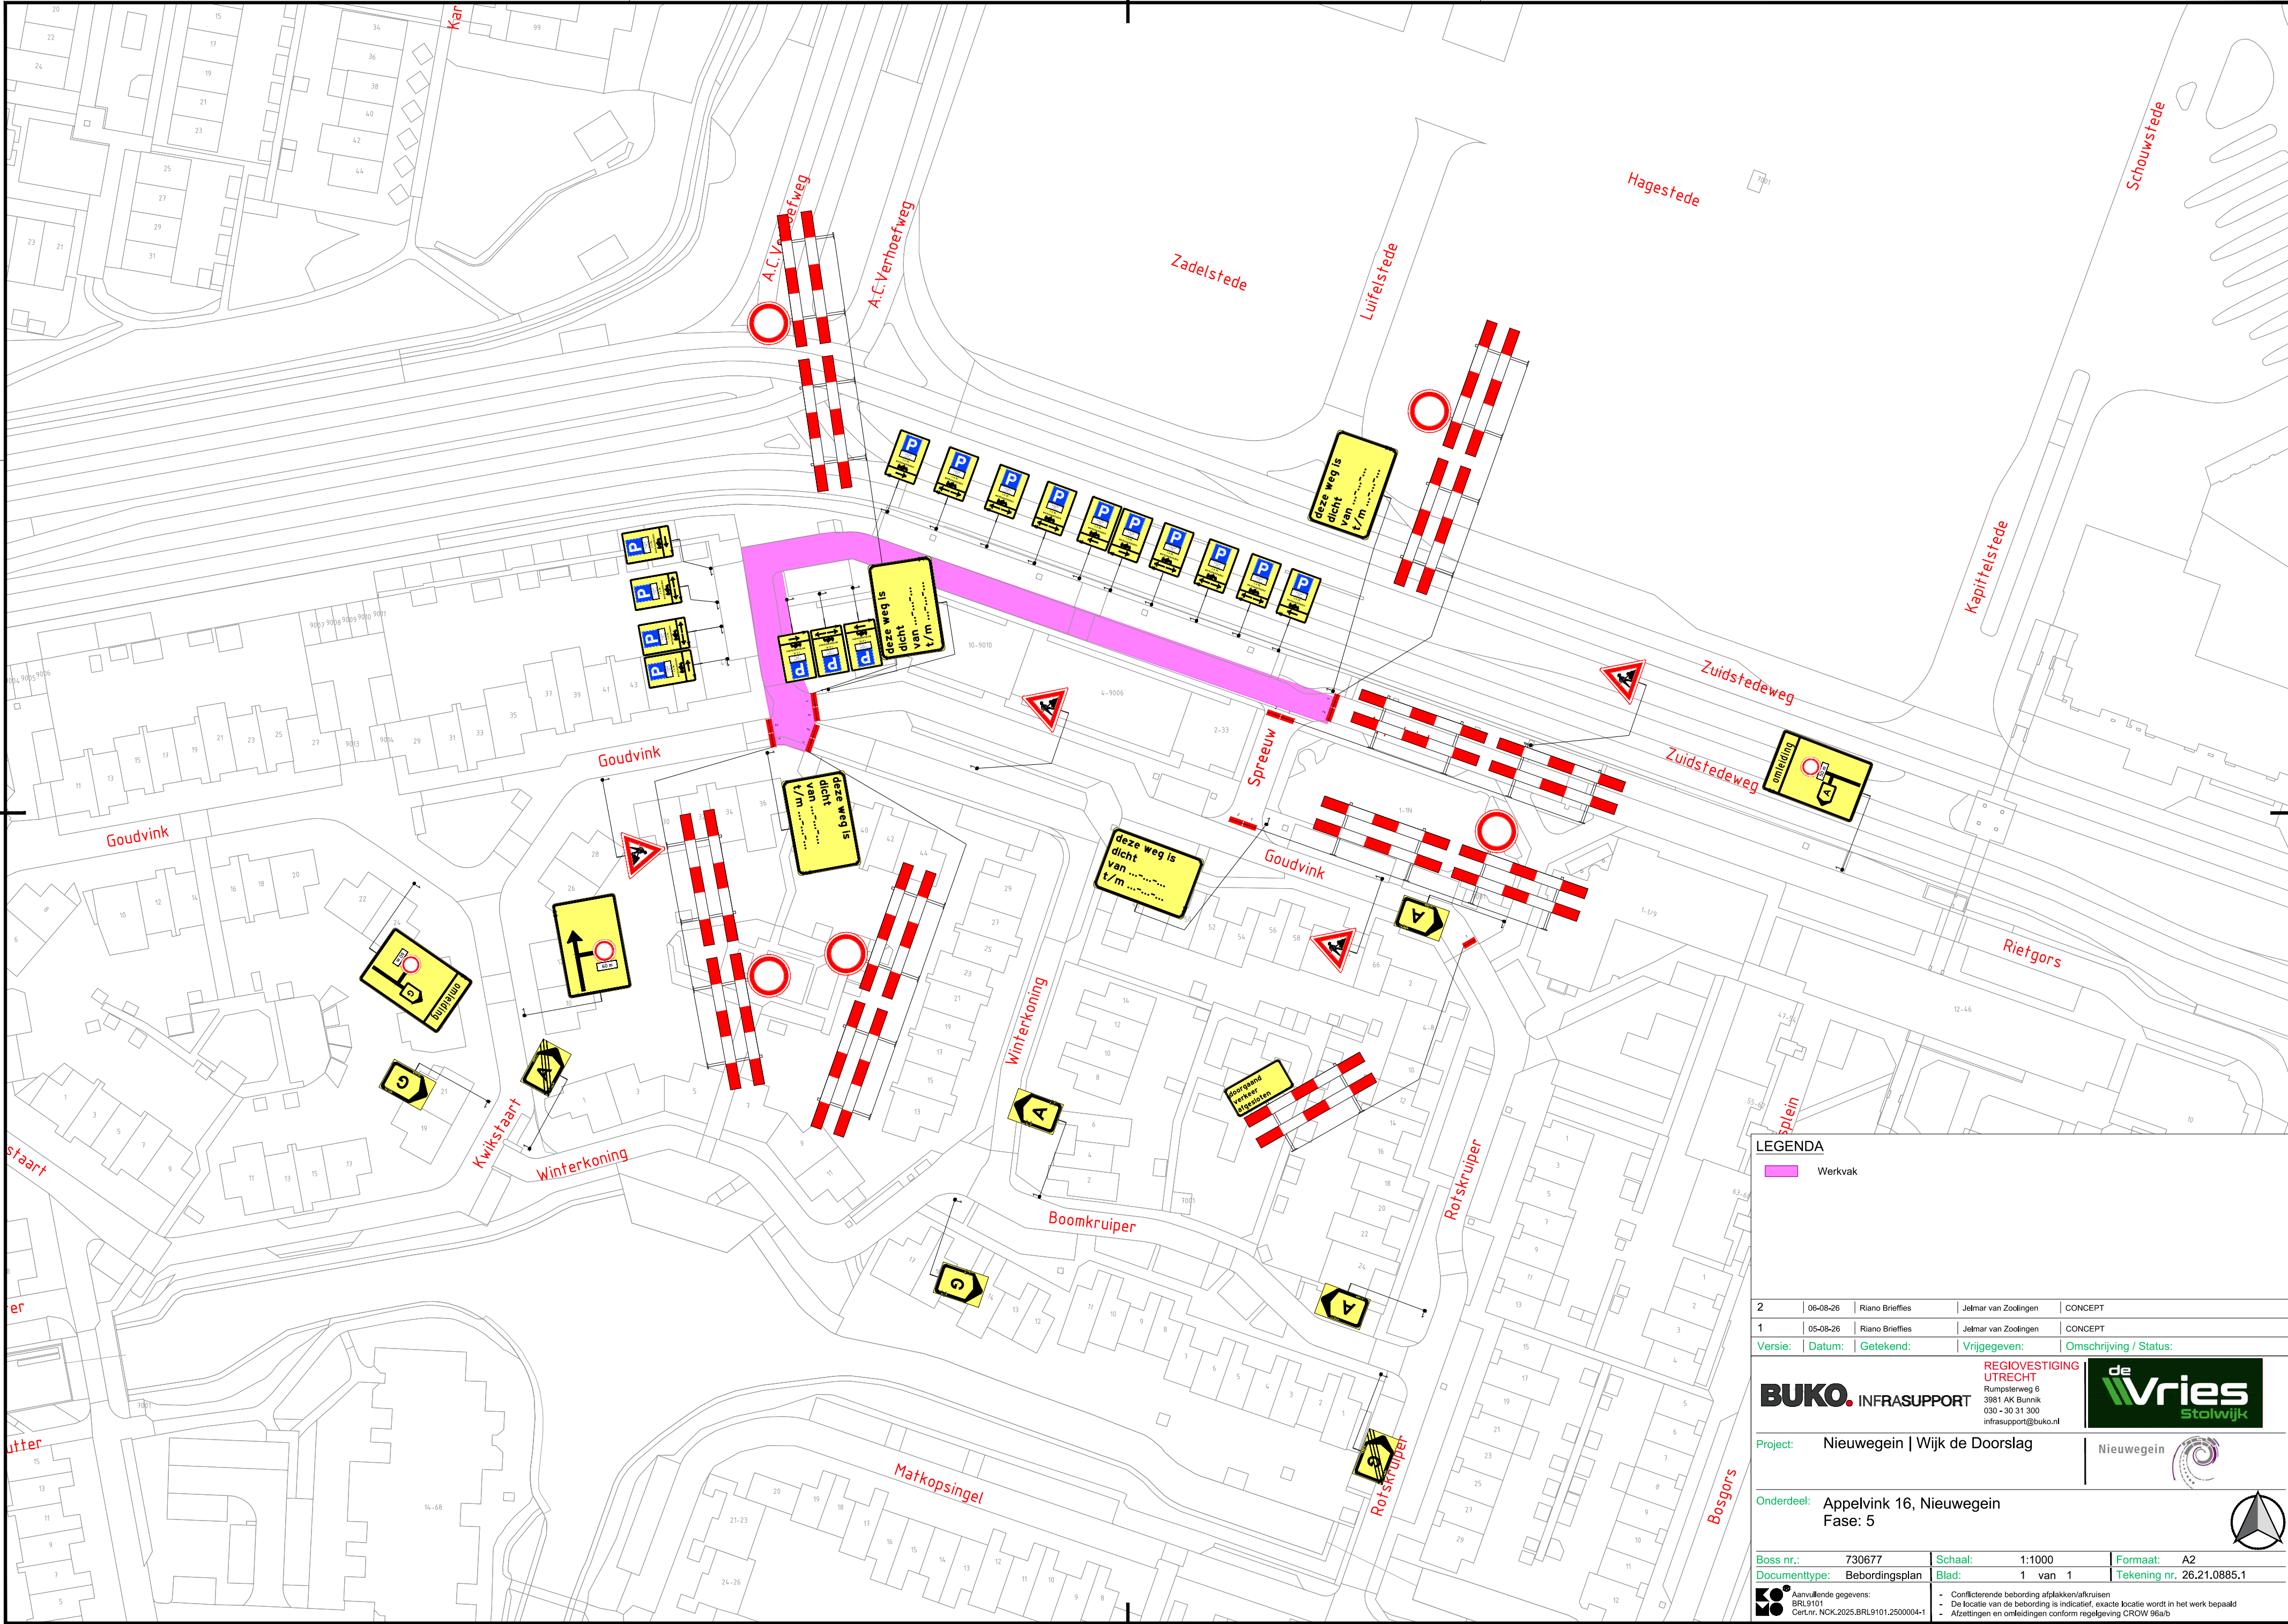

LEGENDA

Werkvak

2	06-08-26	Riano Brieflies	Jelmar van Zoolingen	CONCEPT
1	05-08-26	Riano Brieflies	Jelmar van Zoolingen	CONCEPT
Versie:		Datum:	Getekend:	Vrijgegeven:
				Omschrijving / Status:

BUKO INFRA SUPPORT

REGIOVESTIGING
UTRECHT
Rumpsterweg 6
3981 AK Bunnik
030 - 30 31 300
infra support@buko.nl

de Vries
Stolwijk

Project: Nieuwegein | Wijk de Doorslag

Onderdeel: Appelvink 16, Nieuwegein
Fase: 5

Boss nr.: 730677

Documenttype: Bebodingsplan

Schaal: 1:1000

Blad: 1 van 1

Formaat: A2

Tekening nr. 26.21.0885.1

BO Aanvullende gegevens:
BRL9101
CerLnr, NCK, 2025, BRL9101.2500004-1

- Conflicterende bebodding afplakken/afkruisen
- De locatie van de bebodding is indicatief, exacte locatie wordt in het werk bepaald
- Afzettingen en omleidingen conform regelgeving CROW 96a/b