


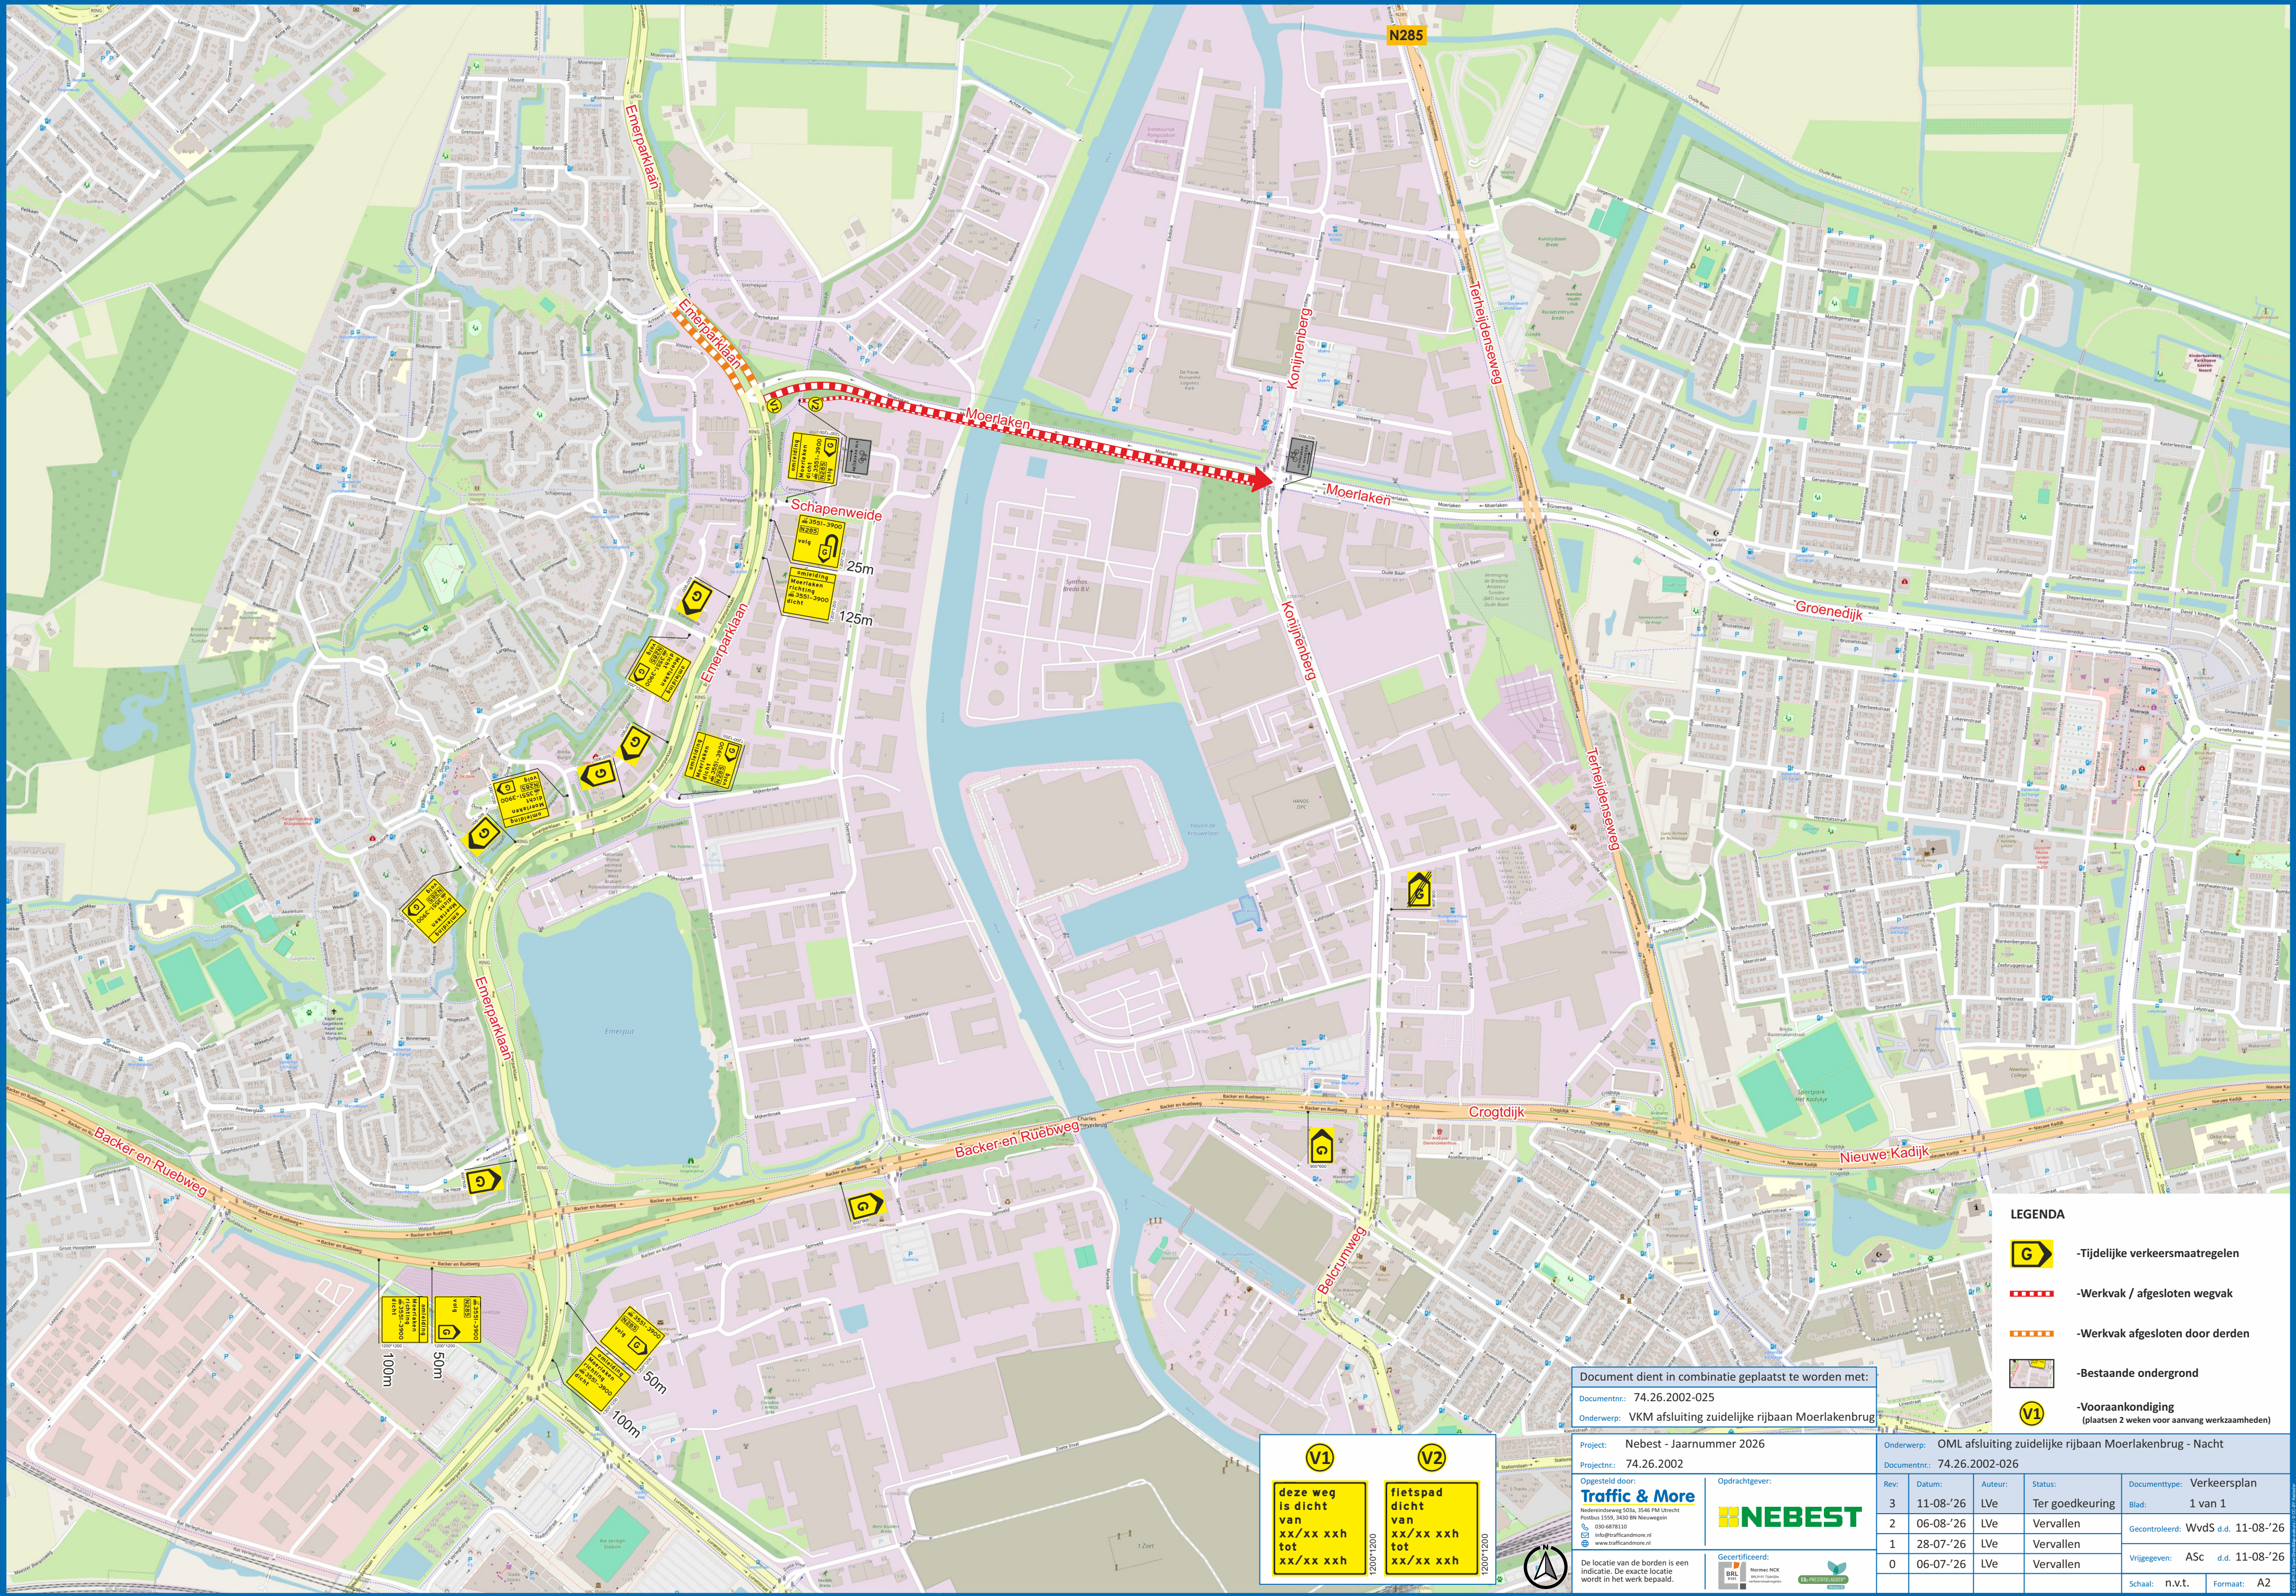

LEGENDA

-  -Tijdelijke verkeersmaatregelen
-  -Werkvak / afgesloten wegvak
-  -Werkvak afgesloten door derden
-  -Bestaande ondergrond
-  -Vooraankondiging (plaatsen 2 weken voor aanvang werkzaamheden)

Document dient in combinatie geplaatst te worden met:
Documentnr: 74.26.2002-025
Onderwerp: VKM afsluiting zuidelijke rijbaan Moerlakenbrug

Project: Nebest - Jaarnummer 2026
Projectnr.: 74.26.2002

Opgesteld door:
Traffic & More
Hedendijkweg 503A, 3546 PH Utrecht
Postbus 1559, 3430 BN Nieuwegein
030-6878130
info@trafficandmore.nl
www.trafficandmore.nl

Opdrachtgever:
NEBEST

Gecertificeerd:
BRIK
Normec RIK
ISO 9001:2015
ISO 14001:2015

Onderwerp: OML afsluiting zuidelijke rijbaan Moerlakenbrug - Nacht
Documentnr.: 74.26.2002-026

Rev.	Datum:	Auteur:	Status:	Documenttype:
3	11-08-'26	LVE	Ter goedkeuring	Verkeersplan
2	06-08-'26	LVE	Vervallen	Blad: 1 van 1
1	28-07-'26	LVE	Vervallen	Gecontroleerd: WvdS d.d. 11-08-'26
0	06-07-'26	LVE	Vervallen	Vrijgegeven: ASC d.d. 11-08-'26
				Schaal: n.v.t. Formaat: A2



deze weg
is dicht
van
xx/xx xxh
tot
xx/xx xxh



fietspad
dicht
van
xx/xx xxh
tot
xx/xx xxh

1200'1200

T. Zoet