
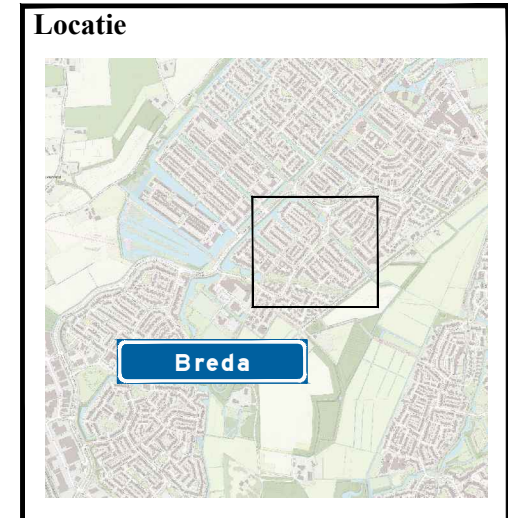


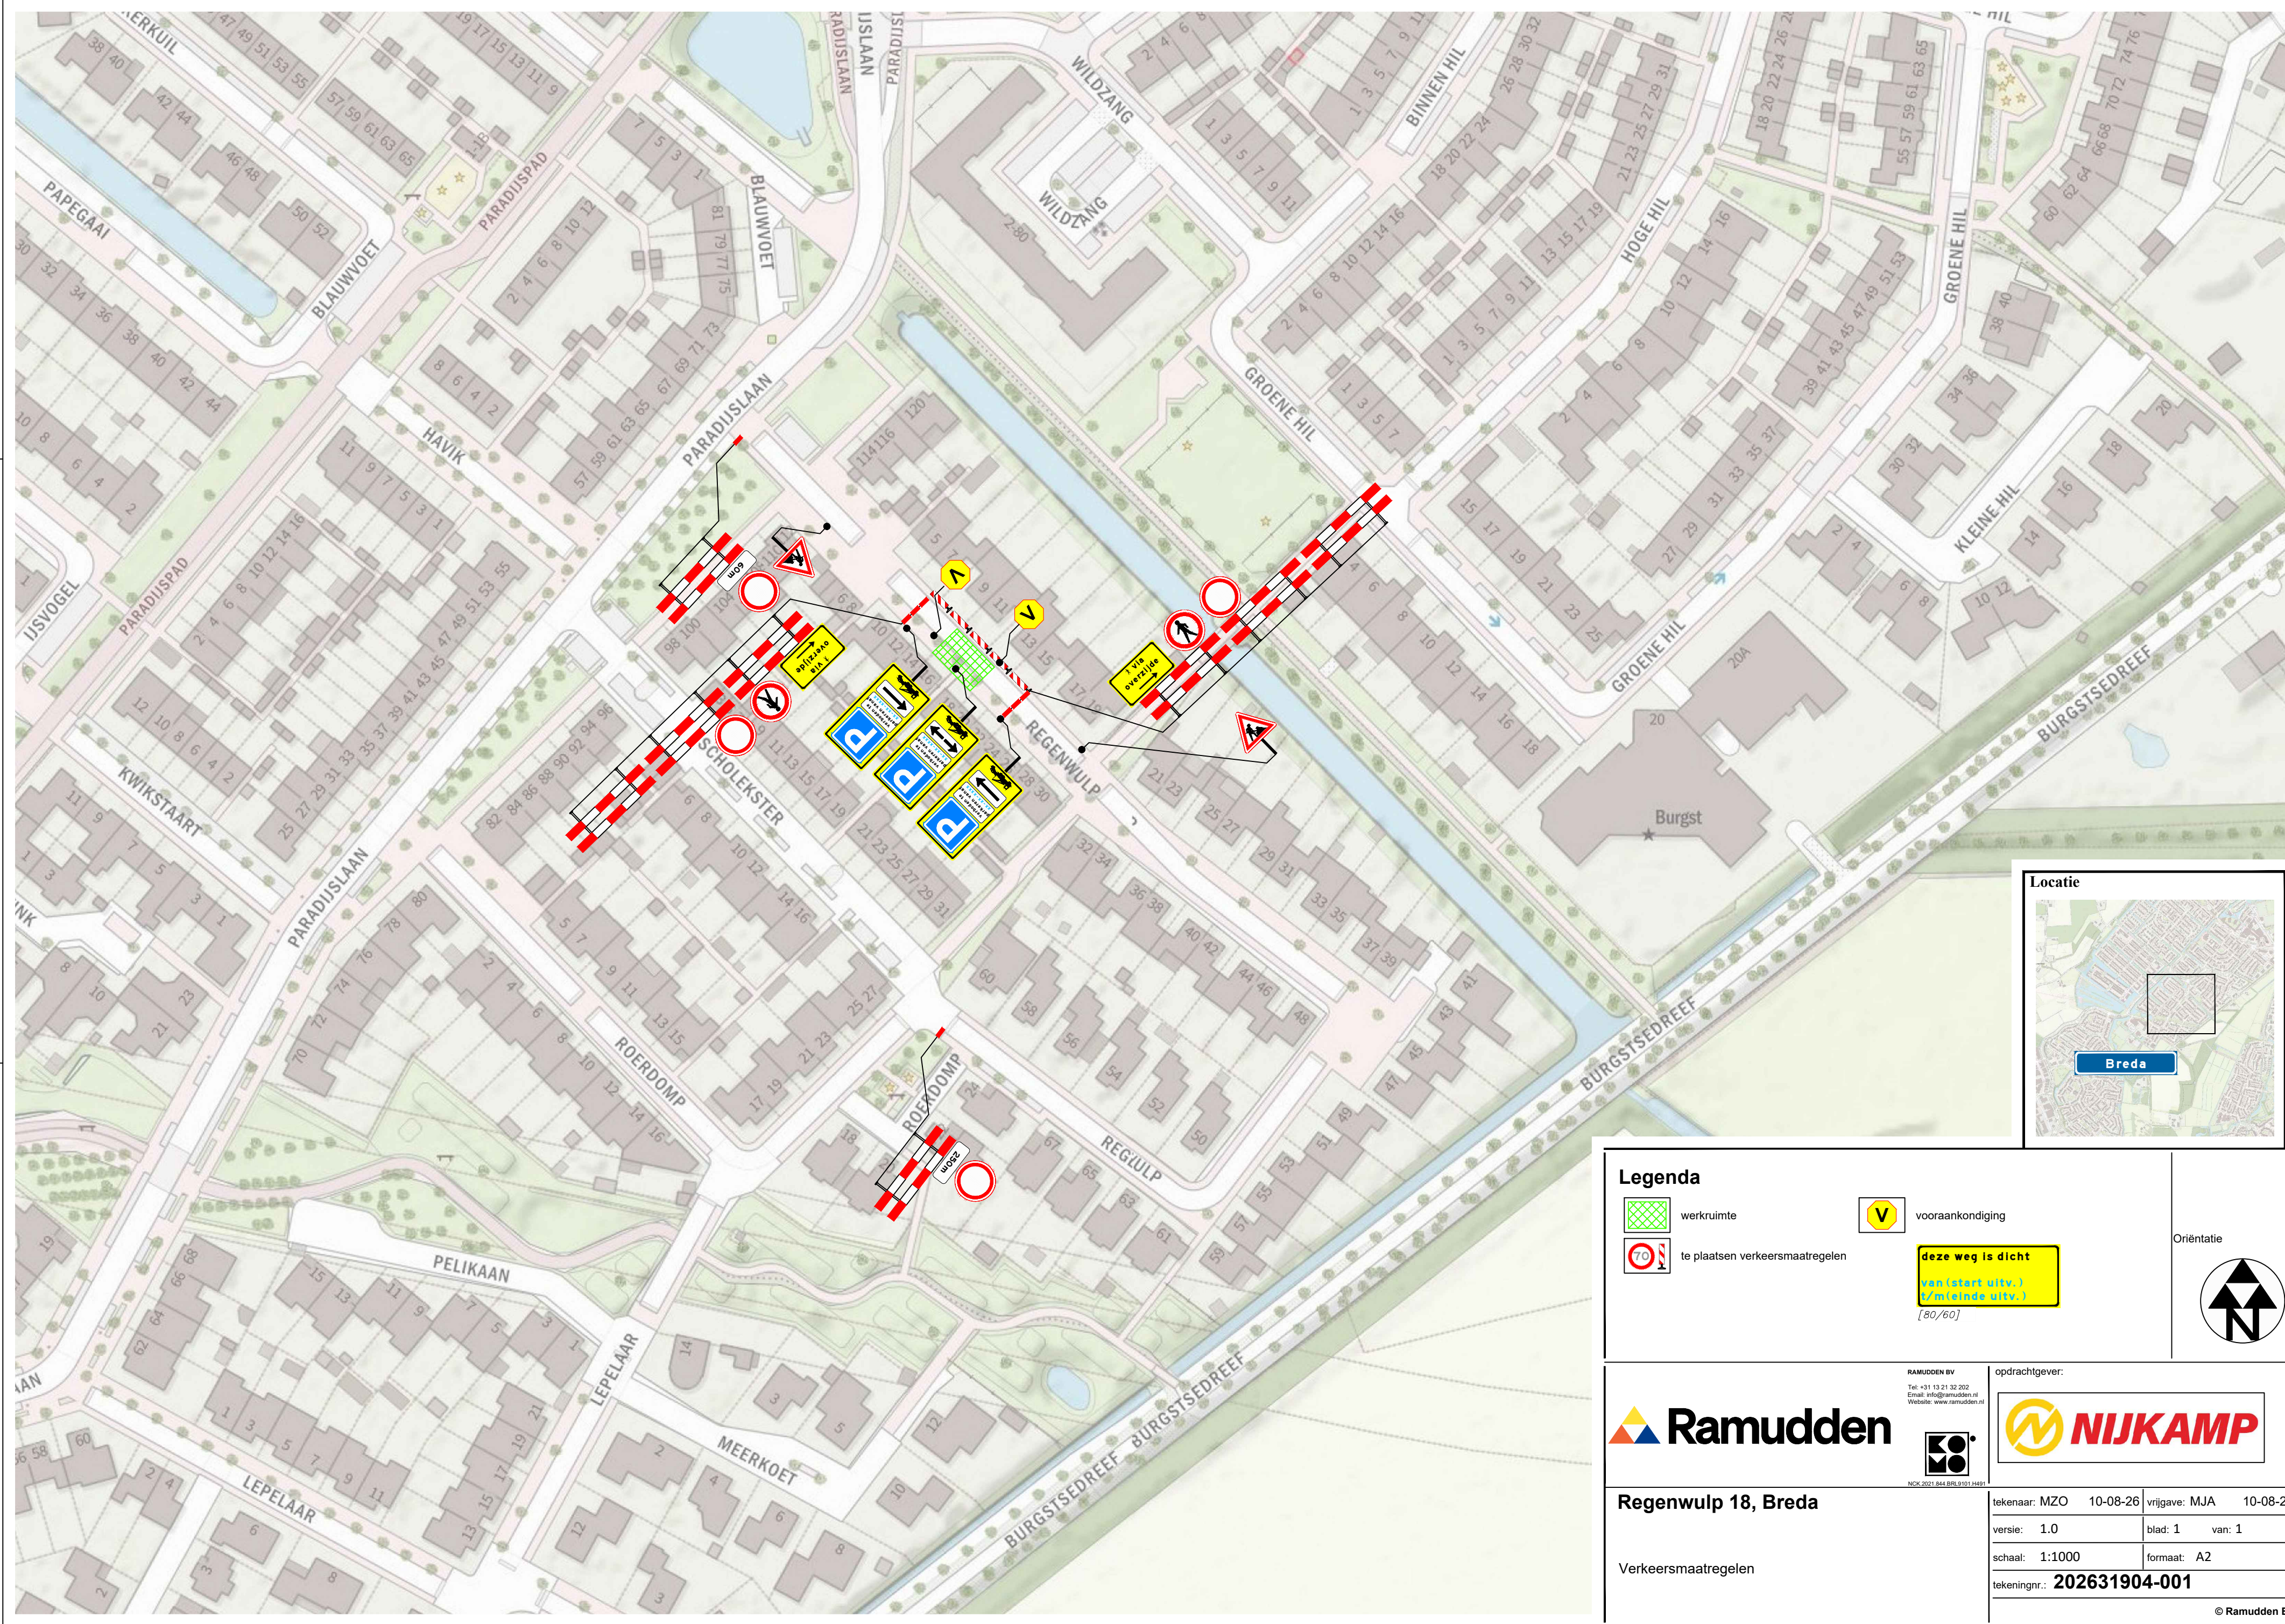

Legenda

werkruimte

voor aankondiging

te plaatsen verkeersmaatregelen

deze weg is dicht
van (start uitv.)
/ (einde uitv.)
[80/60]

Öriëntatie

Ramudden

RAMUDDEN BV
Tel: +31 13 21 32 202
Email: info@ramudden.nl
Website: www.ramudden.nl

opdrachtgever:

Regenwulp 18, Breda

Verkeersmaatregelen

tekenaar: MZO	10-08-26	vrijgave: MJA	10-08-26
versie: 1.0	blad: 1	van: 1	
schaal: 1:1000	formaat: A2		
tekeningnr.: 202631904-001			

© Ramudden BV

