


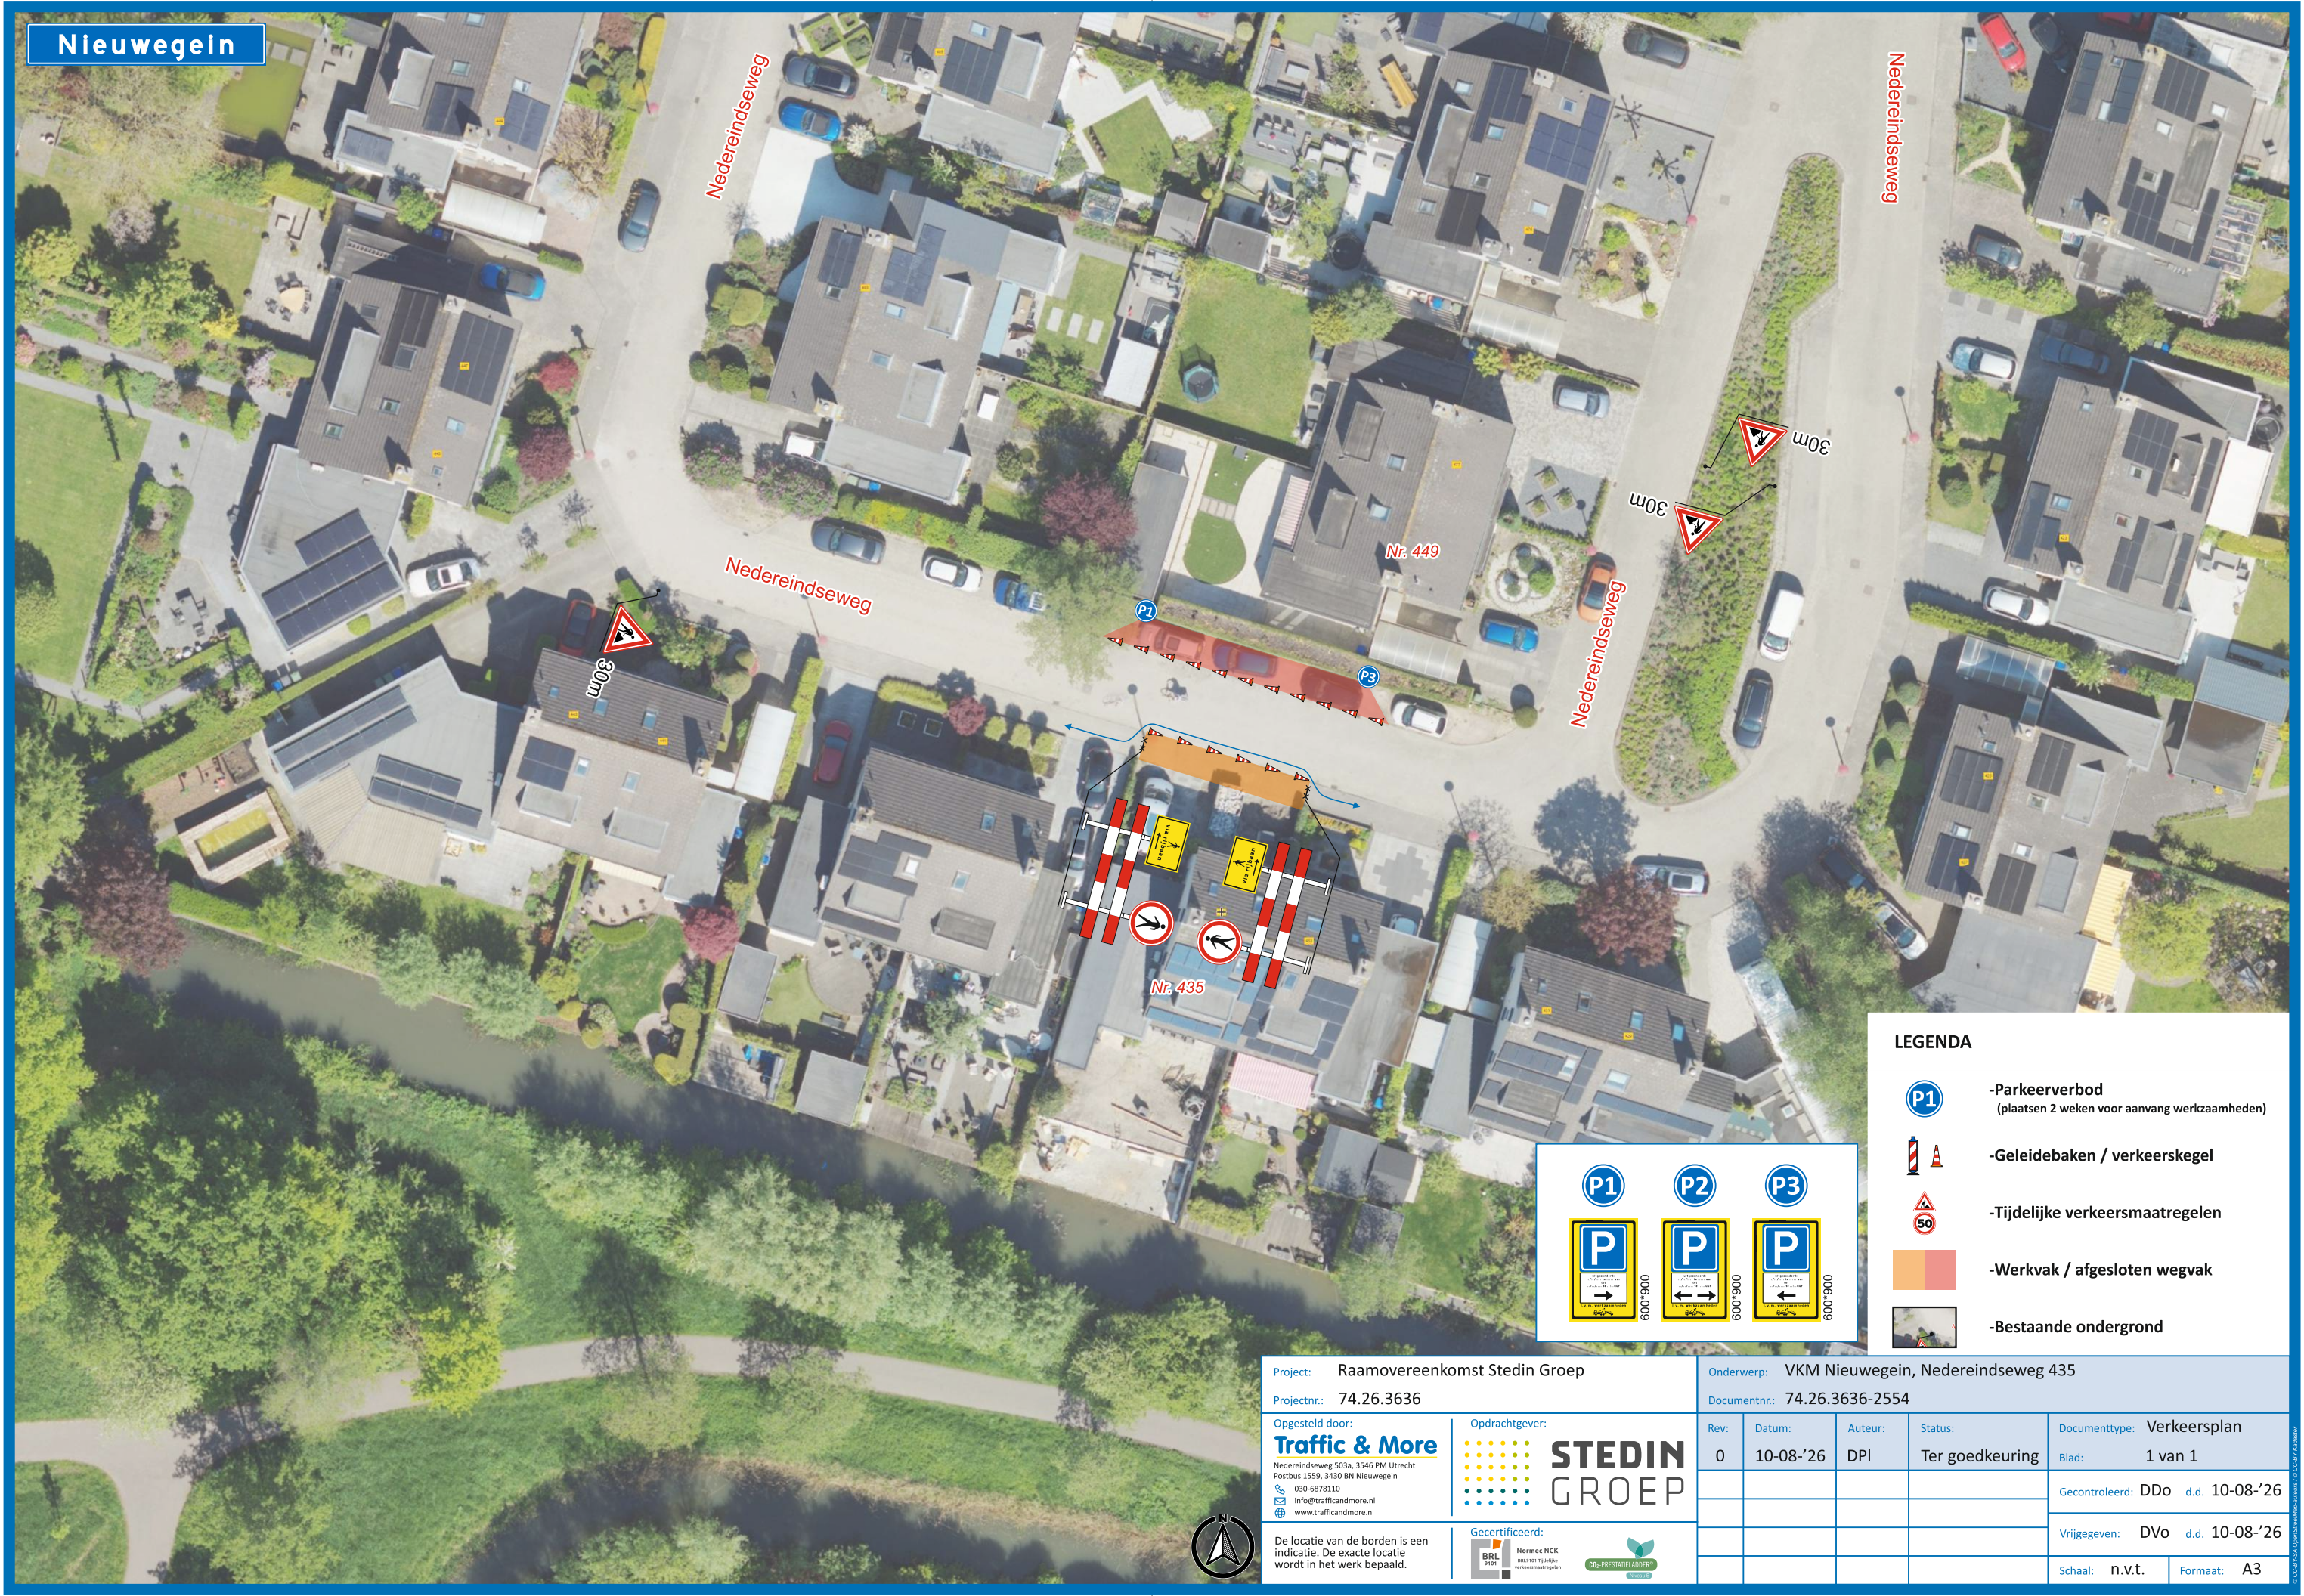

LEGENDA



-Parkeerverbod
(plaatsen 2 weken voor aanvang werkzaamheden)



-Geleidebaken / verkeerskegel




-Tijdelijke verkeersmaatregelen



-Werkvak / afgesloten wegvak



-Bestaande ondergrond

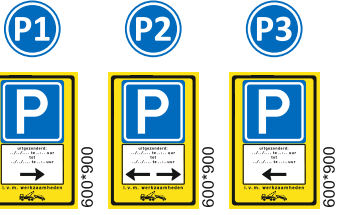

Project: Raamovereenkomst Stedin Groep

Projectnr.: 74.26.3636

Opgesteld door:
Traffic & More
Nedereindseweg 503a, 3546 PM Utrecht
Postbus 1559, 3430 BN Nieuwegein
030-6878110
info@trafficandmore.nl
www.trafficandmore.nl

Opdrachtgever:
STEDIN GROEP

Gecertificeerd:
BRL 9101 Normec NCK
BRIJ101 Tijdelijke verkeersmaatregelen
CO2-PRESTATIELOADER

De locatie van de borden is een indicatie. De exacte locatie wordt in het werk bepaald.

Onderwerp: VKM Nieuwegein, Nedereindseweg 435

Documentnr.: 74.26.3636-2554

Rev:	Datum:	Auteur:	Status:	Documenttype:
0	10-08-'26	DPI	Ter goedkeuring	Verkeersplan
				Blad: 1 van 1
				Gecontroleerd: DDo d.d. 10-08-'26
				Vrijgegeven: DVo d.d. 10-08-'26
				Schaal: n.v.t. Formaat: A3

