
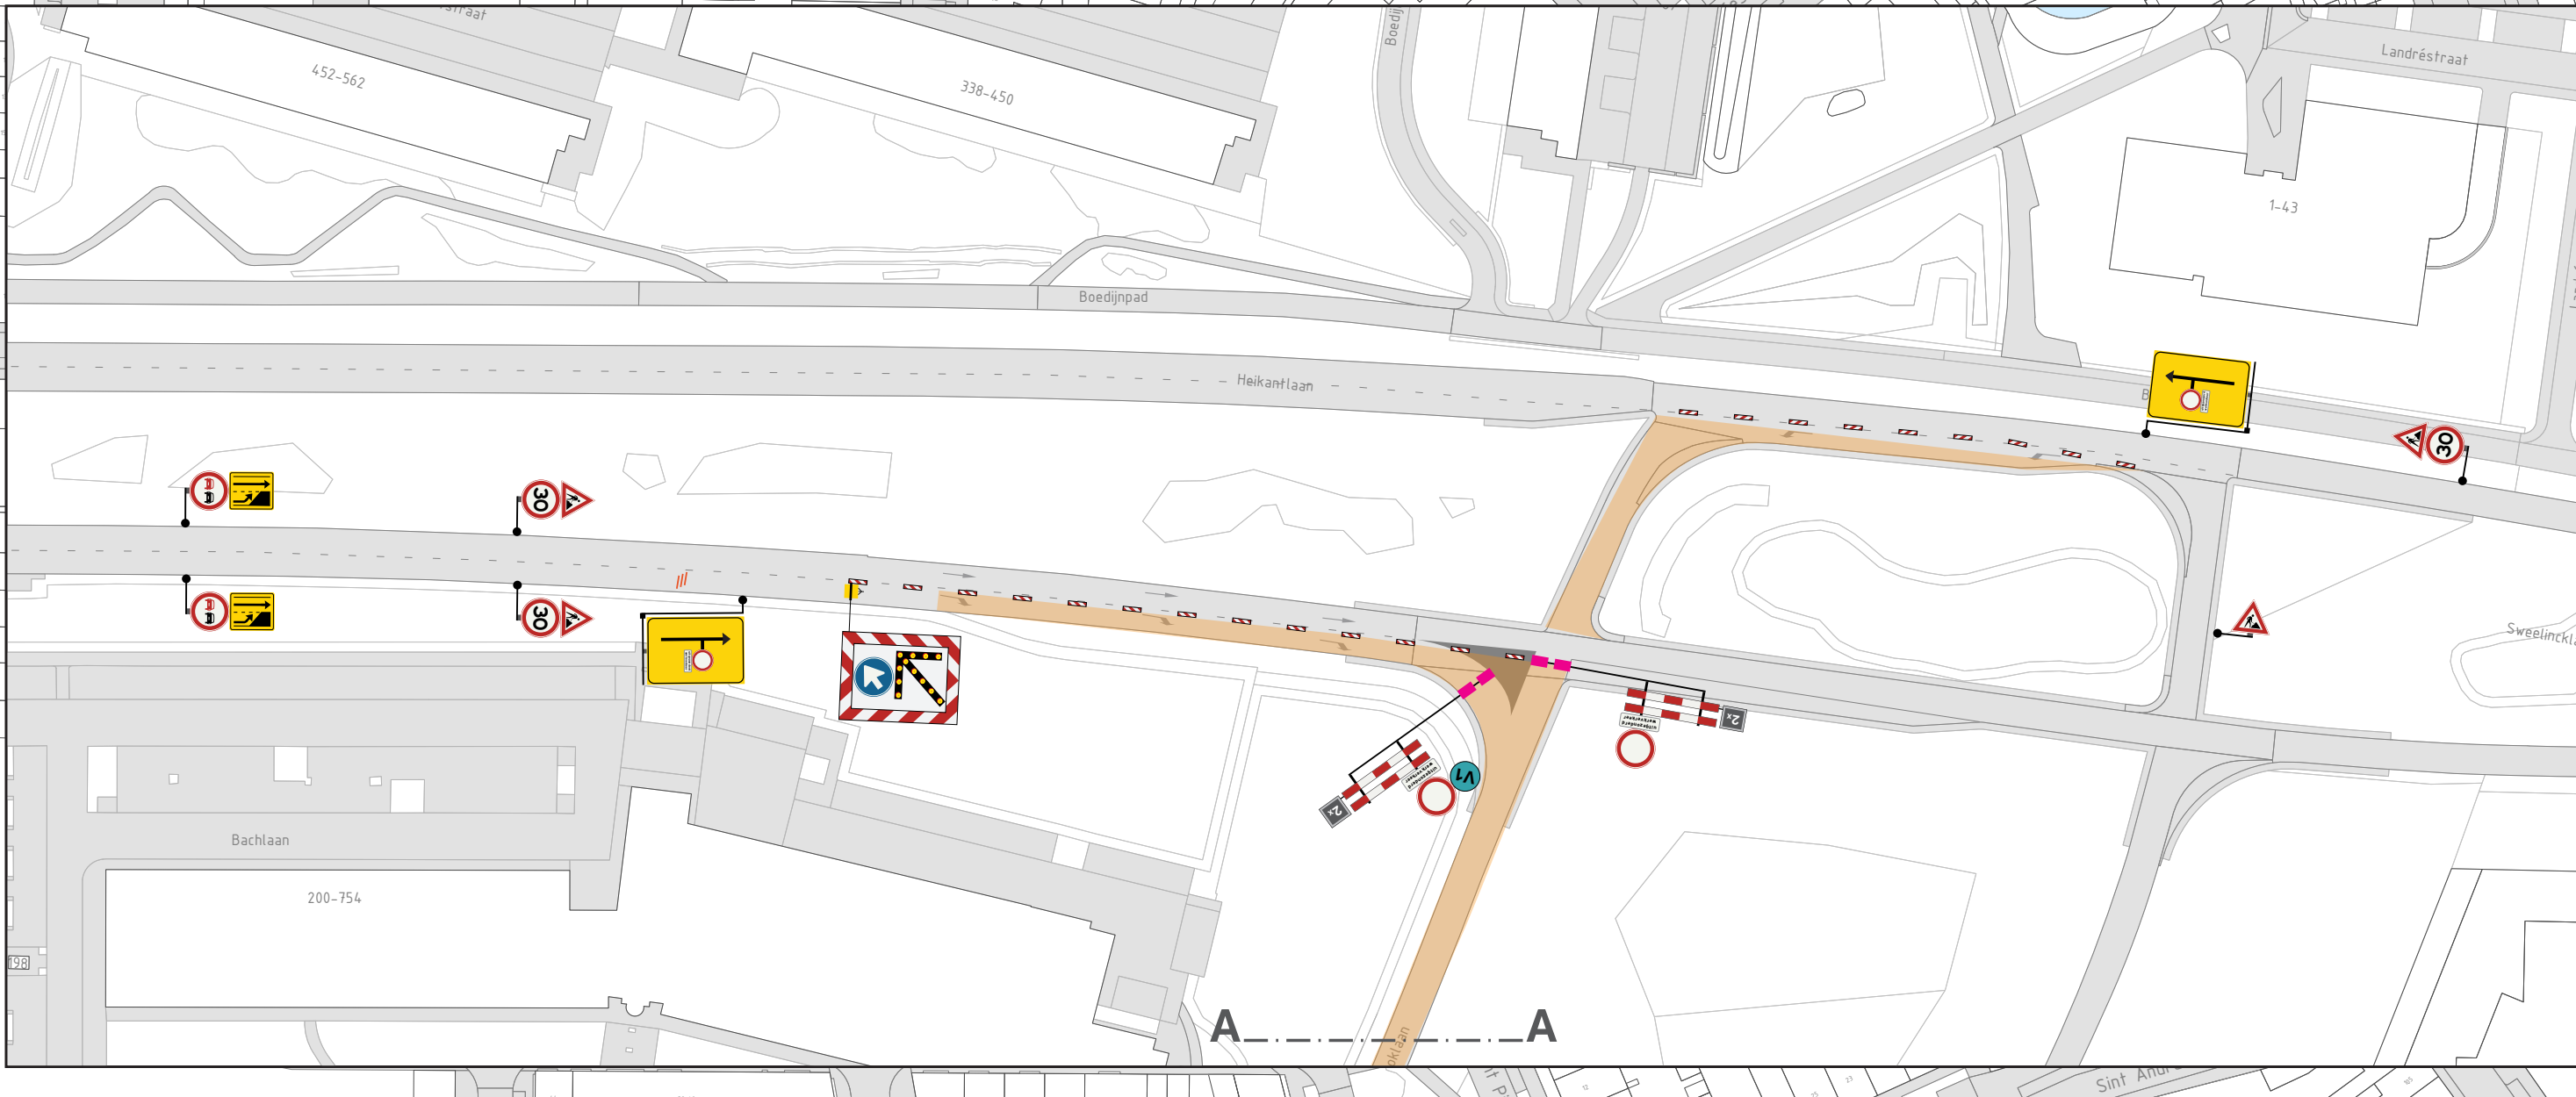
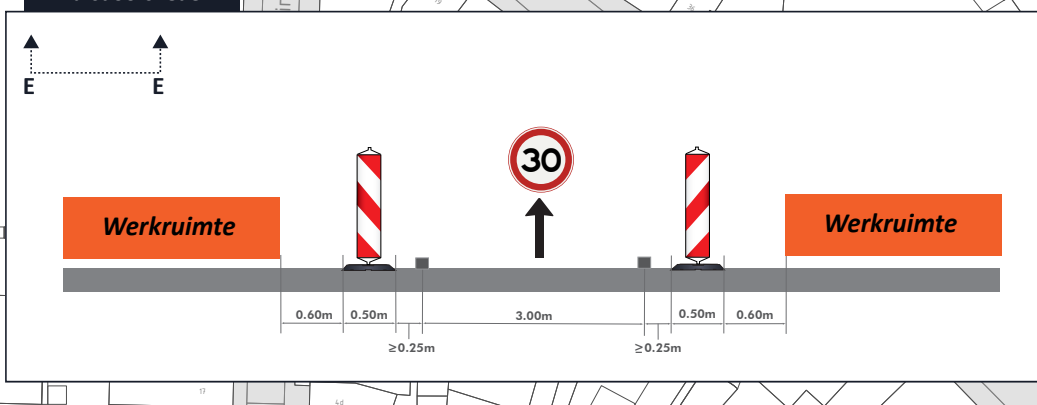
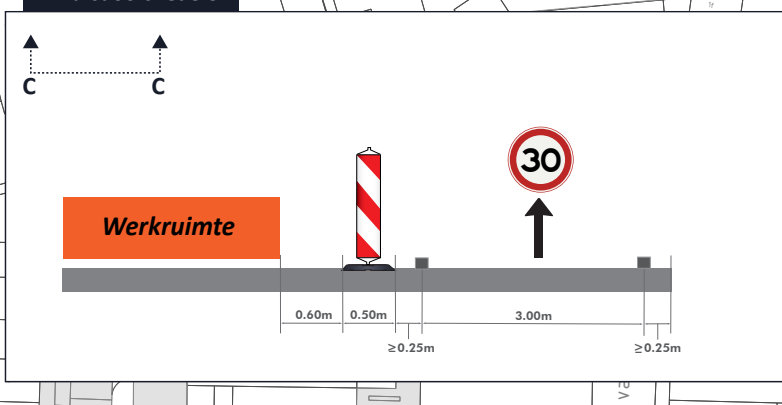
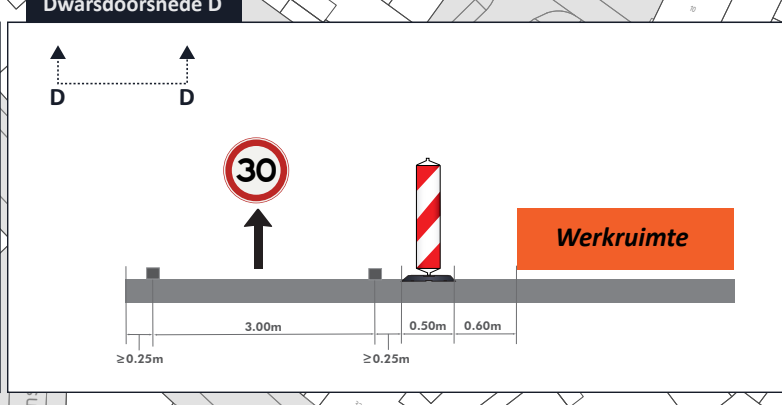
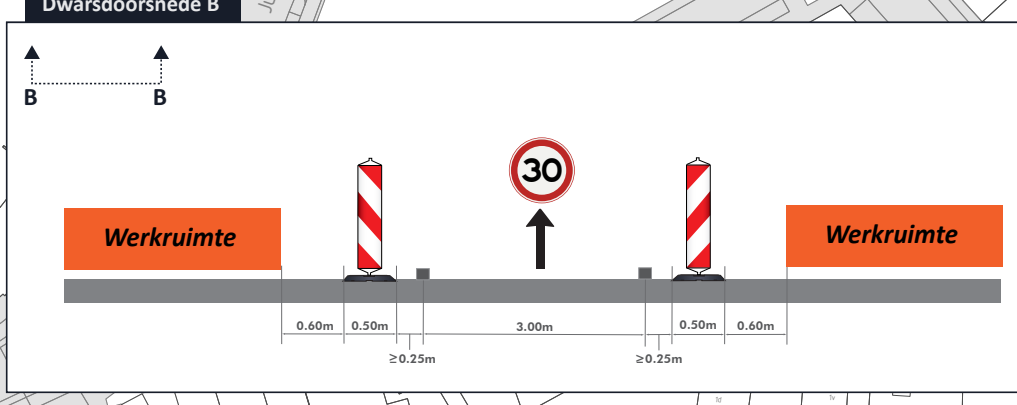
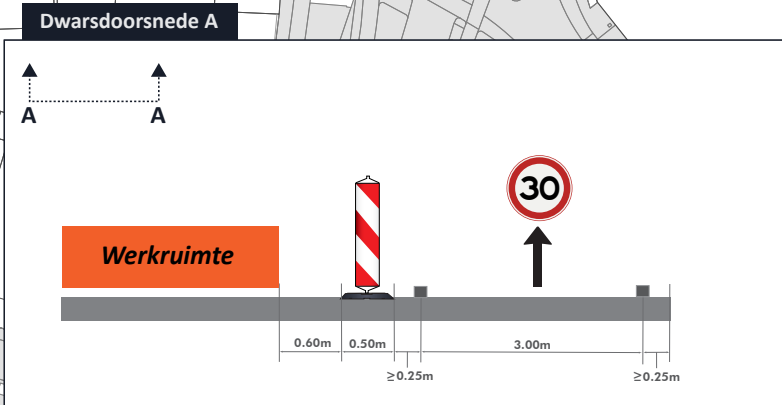


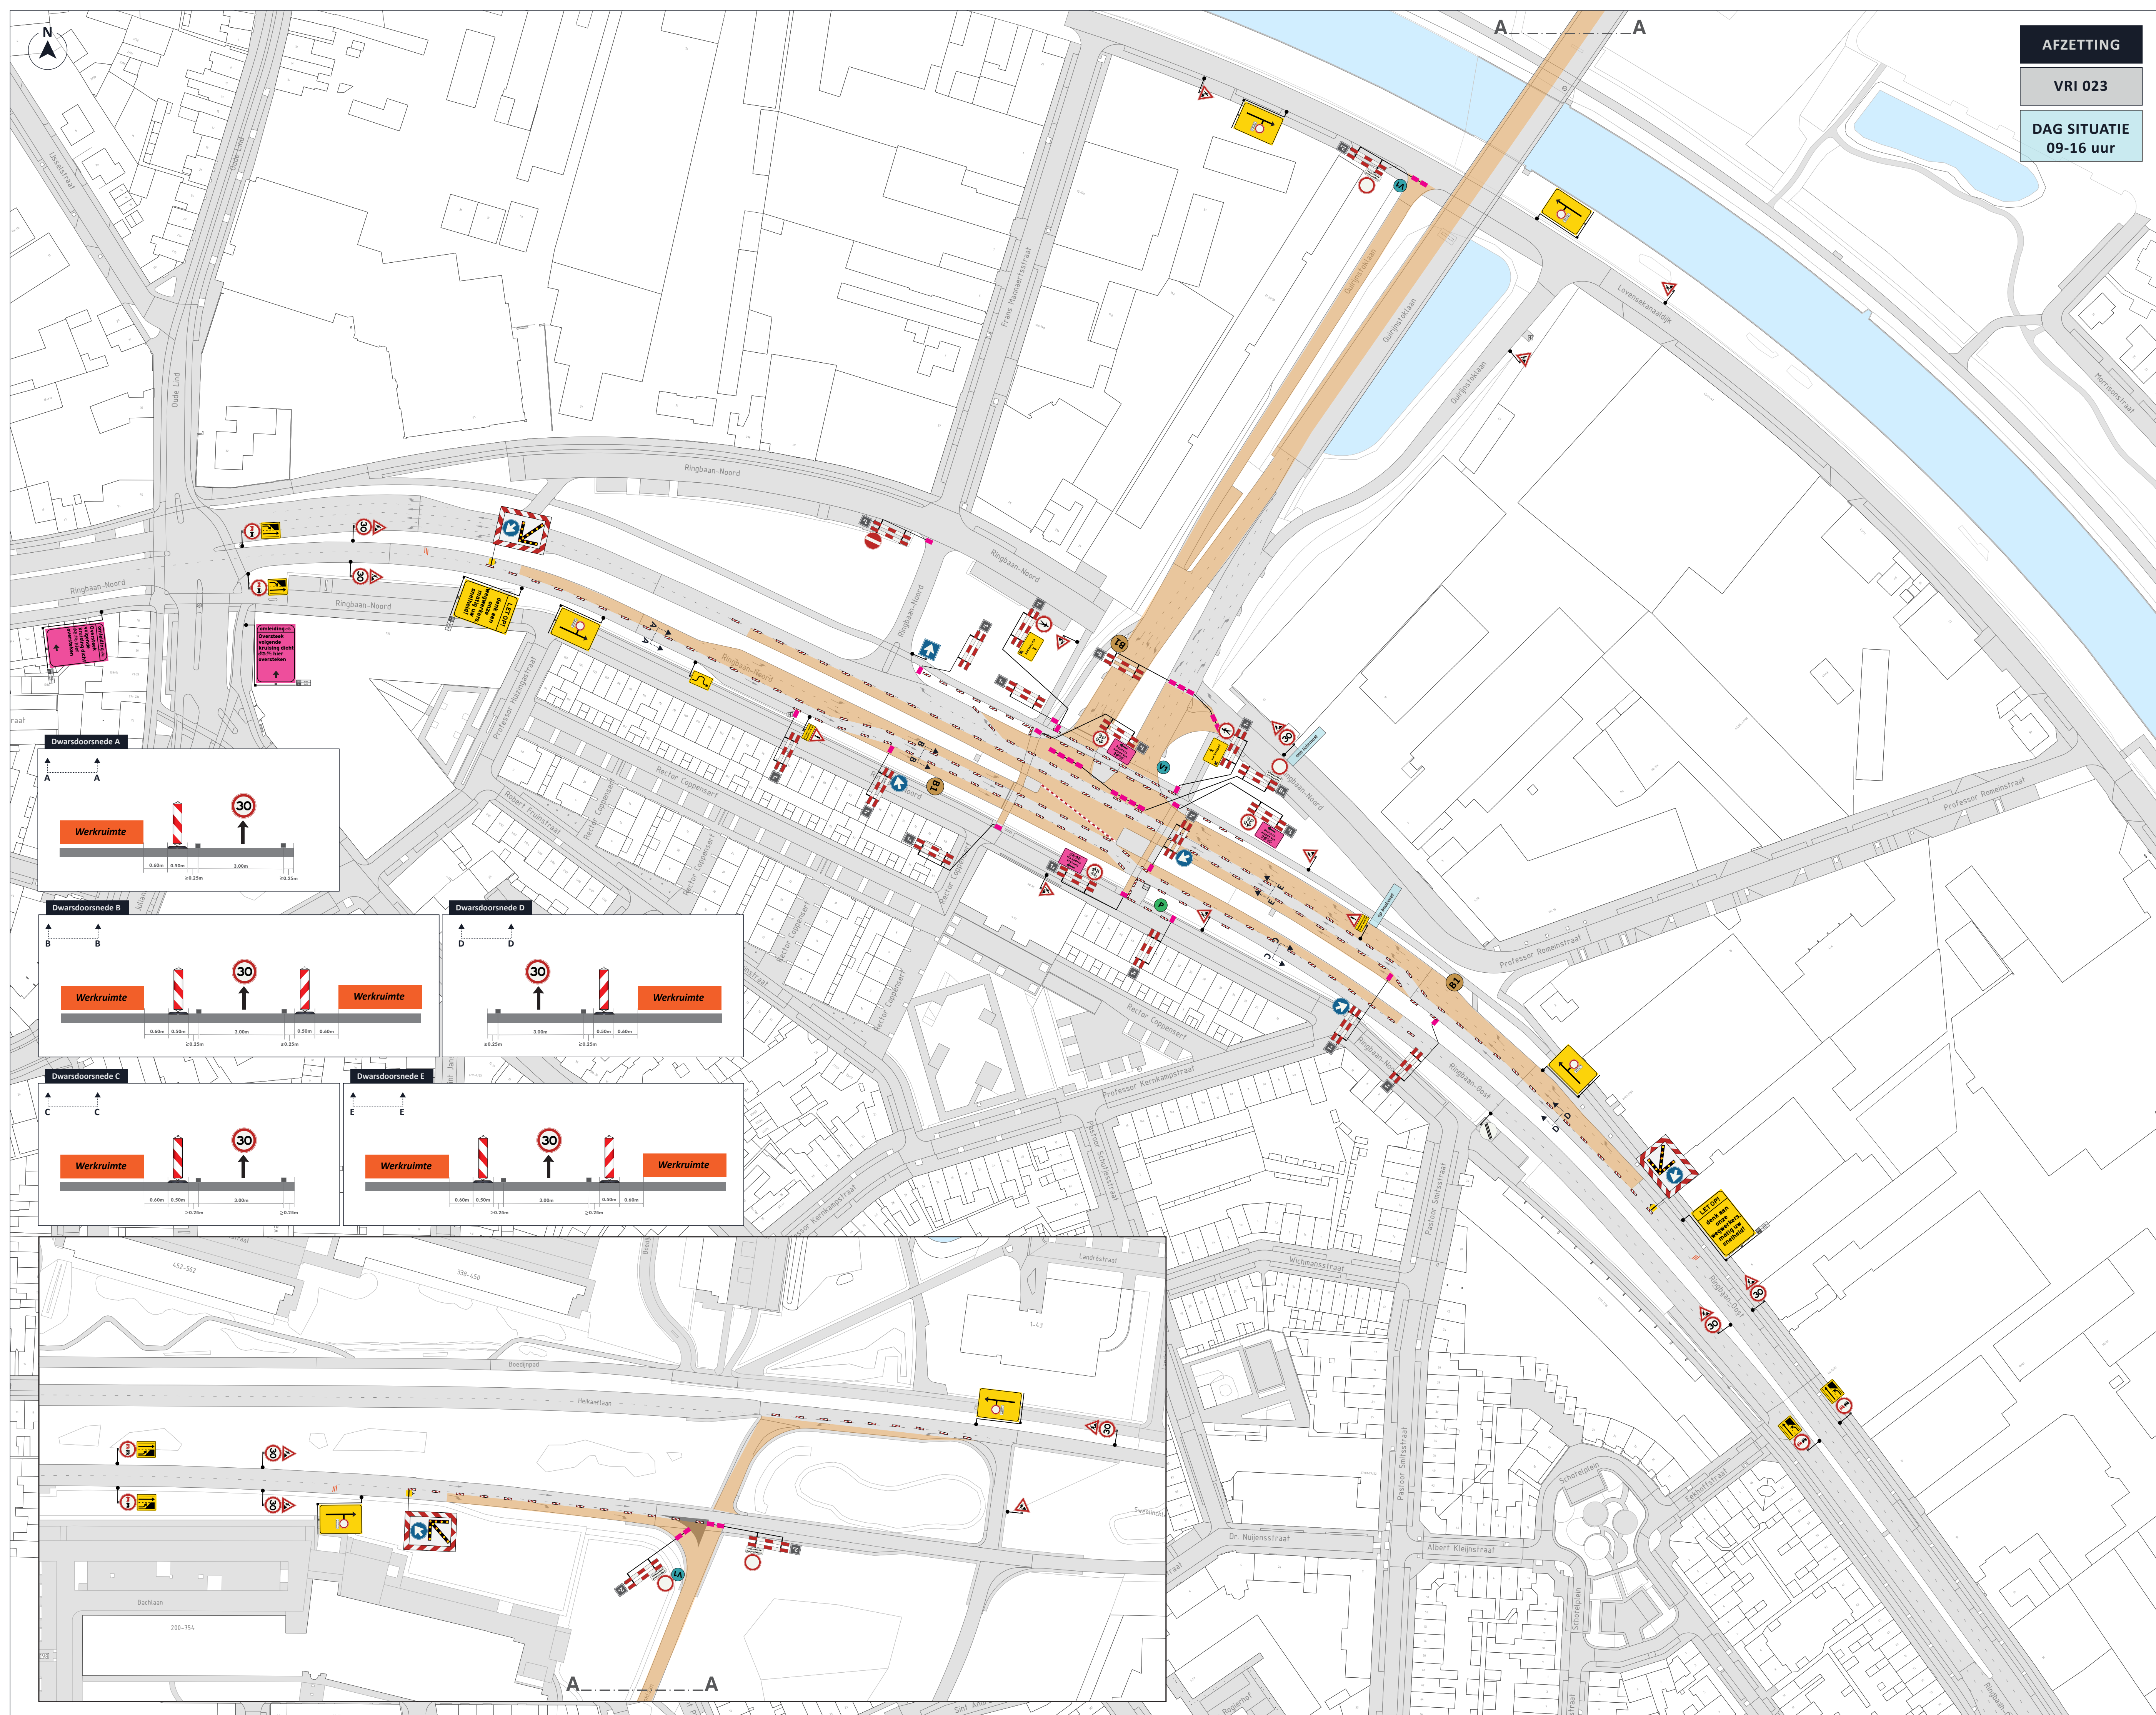

AFZETTING

VRI 023

DAG SITUATIE
09-16 uur

LEGENDA

- Afsluiting / Werkvak
- Kunstofbarrier
- Geleidebakens

Voor aankondiging
* Plaatsing minimaal 2 weken voor aanvang werkzaamheden.

V1 **Quirijn-stoklaan dicht**
van: ...h
tot: ...h

B1 **we vervangen hier de verkeerslichten**
van: XX-XX
tot: XX-XX

Parkeerverboden
* Plaatsing minimaal 2 weken voor aanvang werkzaamheden.

P

GOEDGEKEURD
Door R.Ke op 3:58 pm, 7/9/26

VRI UIT

OPDRACHTGEVER

Hoeflake

INFO

DATUM	08-07-2026	VERSIE	1.0	FORMAAT	A1 (liggend)
TEKENAAR	LWI	CONTROLE	ESC	VRIJGAVE	ESC

PROJECT	Tilburg, VRI's Ringbaan Oost
OMSCHRIJVING	Afzetting VRI 023
LOCATIE	Tilburg, Ringbaan Oost

P260292.AFZ.01.A

TEKENINGNUMMER

visscher traffic

1/1