


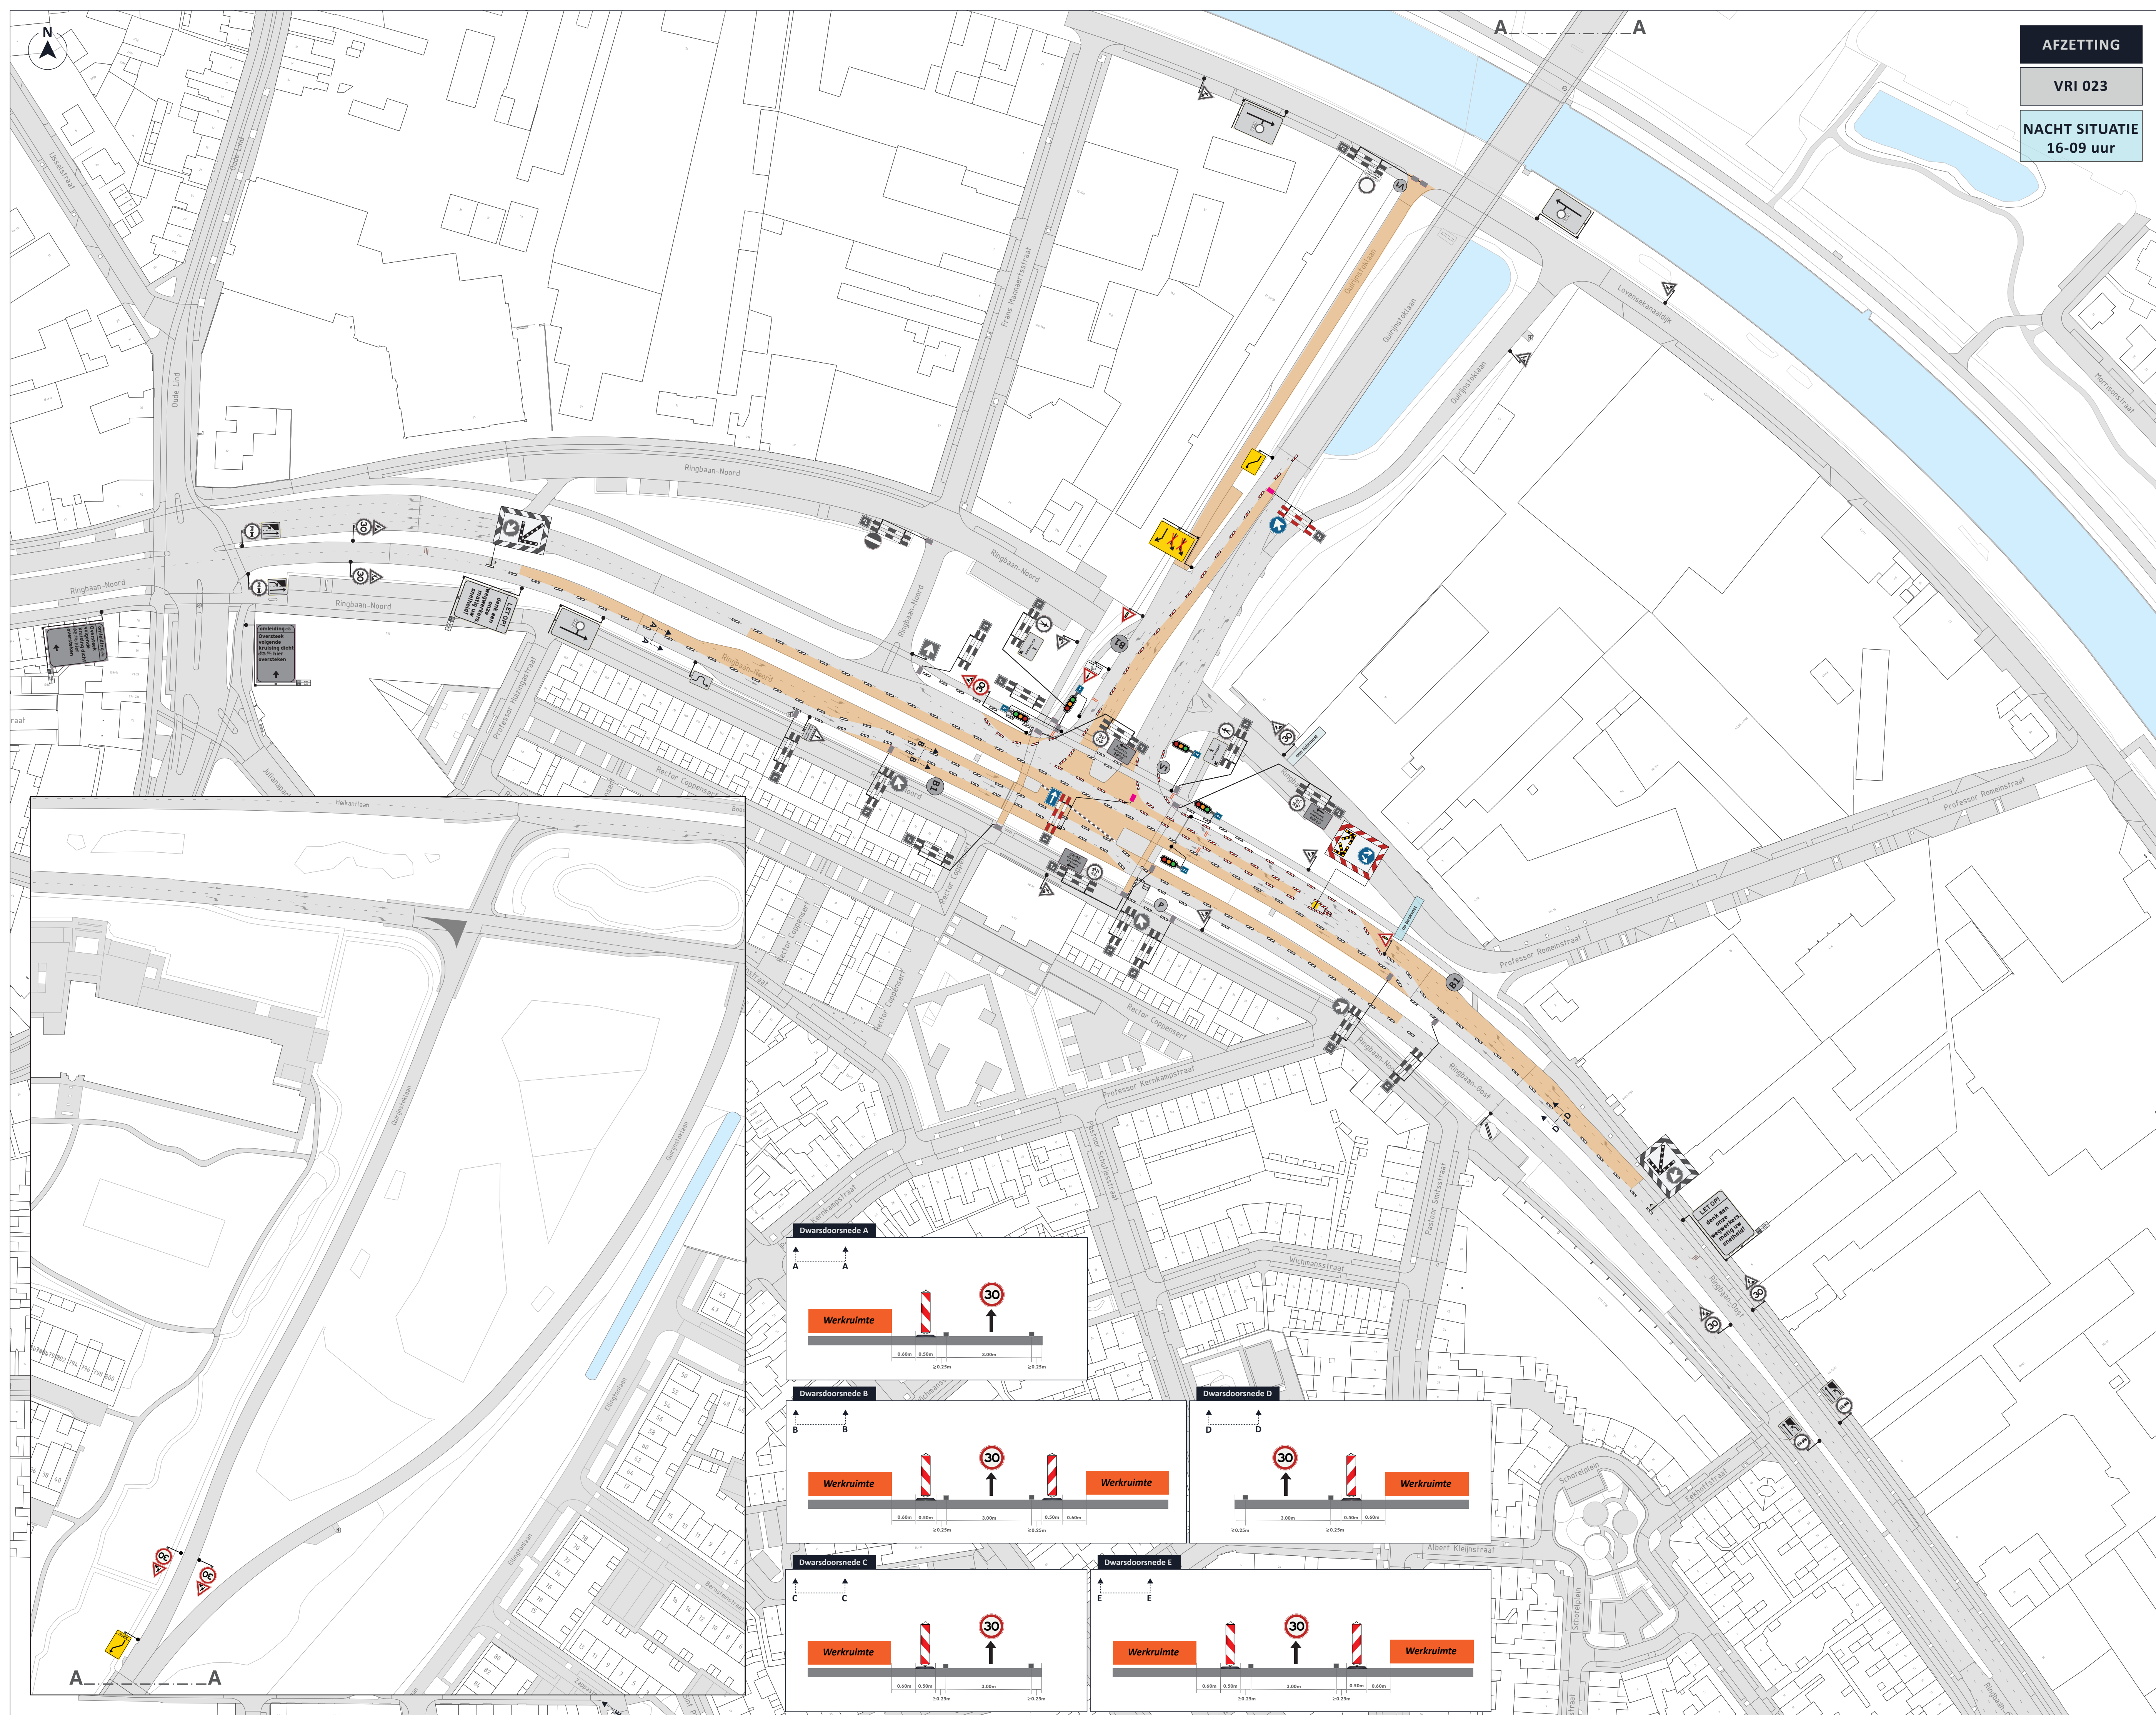

AFZETTING

VRI 023

NACHT SITUATIE
16-09 uur

➡

LEGENDA

Afsluiting / Werkvak

Kunstofbarrier

Geleidebakens

Vooraankondiging

* Plaatting minimaal 2 weken voor aanvang werkzaamheden.

V1

Quirijn-
stoklaan
dicht
van: ...h
tot: ...h

B1

we vervangen hier
de verkeerslichten
van: XX-XX
tot: XX-XX
Gedurende de nacht
Voor meer info: 1234567890

Parkeerverboden

* Plaatting minimaal 2 weken voor aanvang werkzaamheden.

P

P

Parkeerverboden
Van: 12-01-2025
Tot: 12-01-2025
12-01-2025

GOEDGEKEURD
Door R.Ke op 8:22 am, 7/14/26

**Materiaal in het grijs staat
nog uit P260292.AFZ.01.A
DAG SITUATIE**

**VRI 023 UIT,
TIJDELIJKE VRI AAN**

➡ OPDRACHTGEVER

➡	INFO	i
DATUM	VERSIE	FORMAAT
13-07-2026	2.0	A1 [liggend]
TEKENAAR	CONTROLE	VRIJGAVE
LWI	ESC	ESC

PROJECT	Tilburg, VRI's Ringbaan Oost
OMSCHRIJVING	Afzetting VRI 023
LOCATIE	Tilburg, Ringbaan Oost

P260292.AFZ.01.B

TEKENINGNUMMER

1/1