
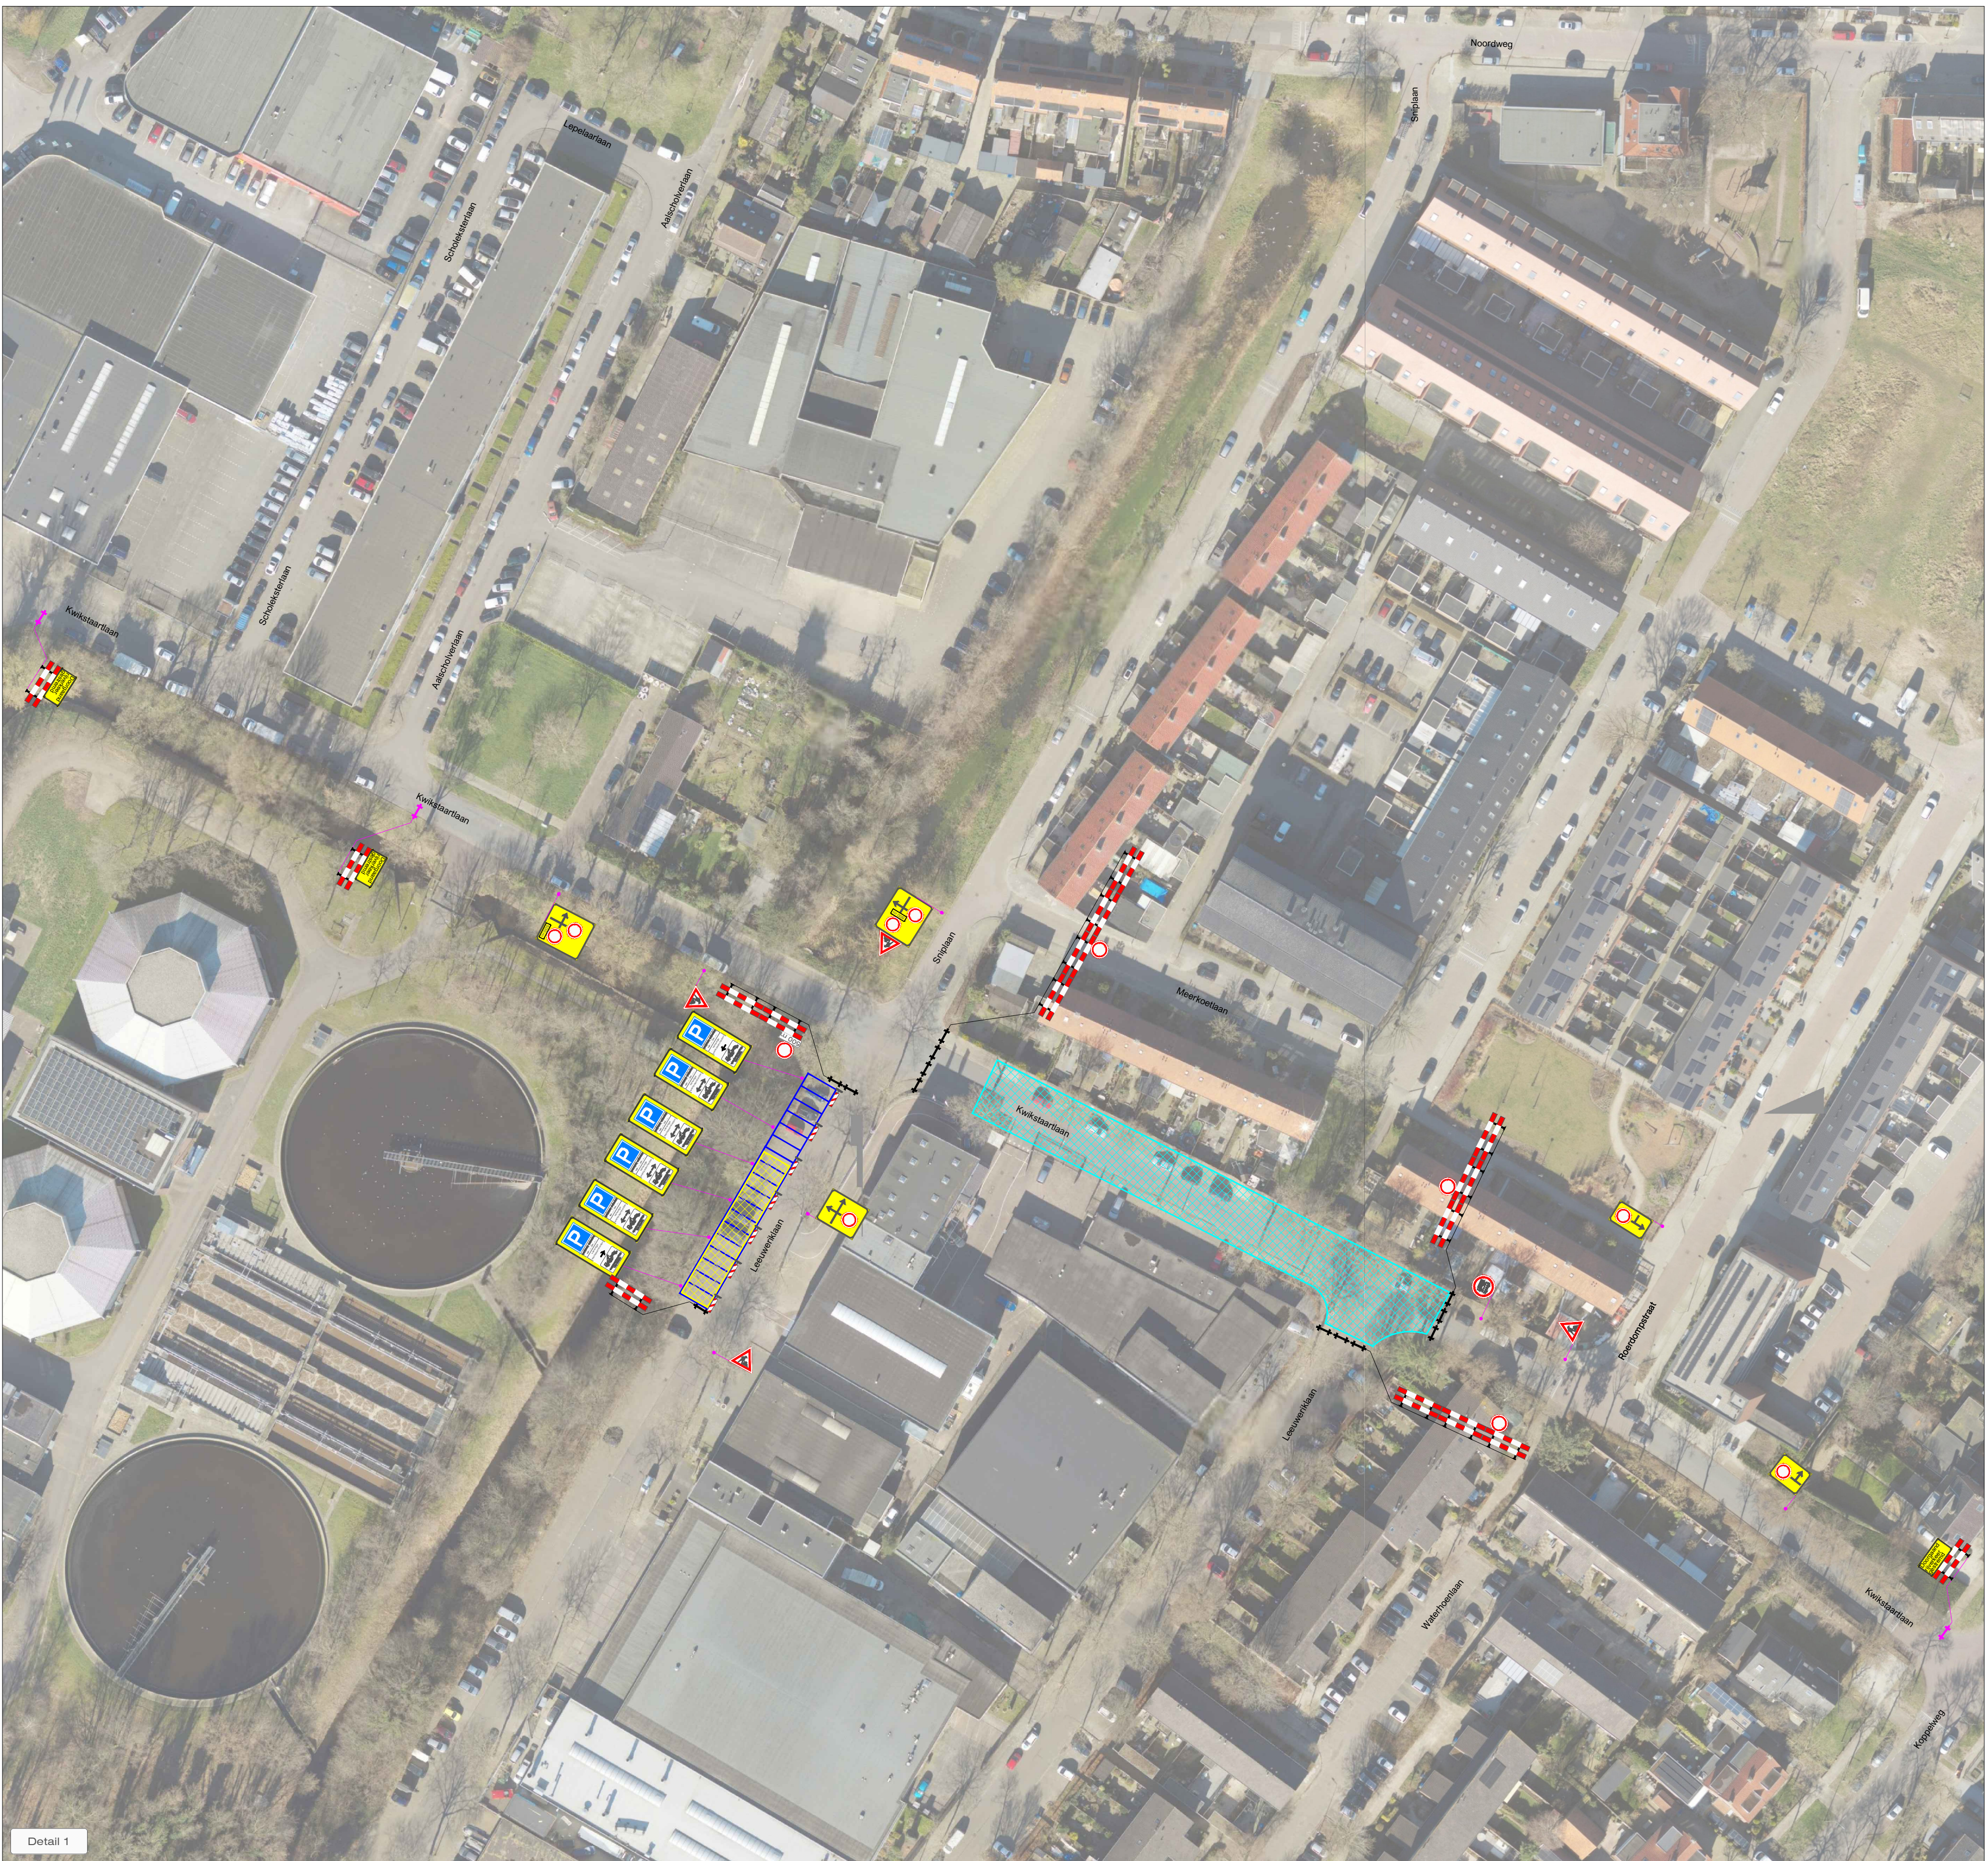
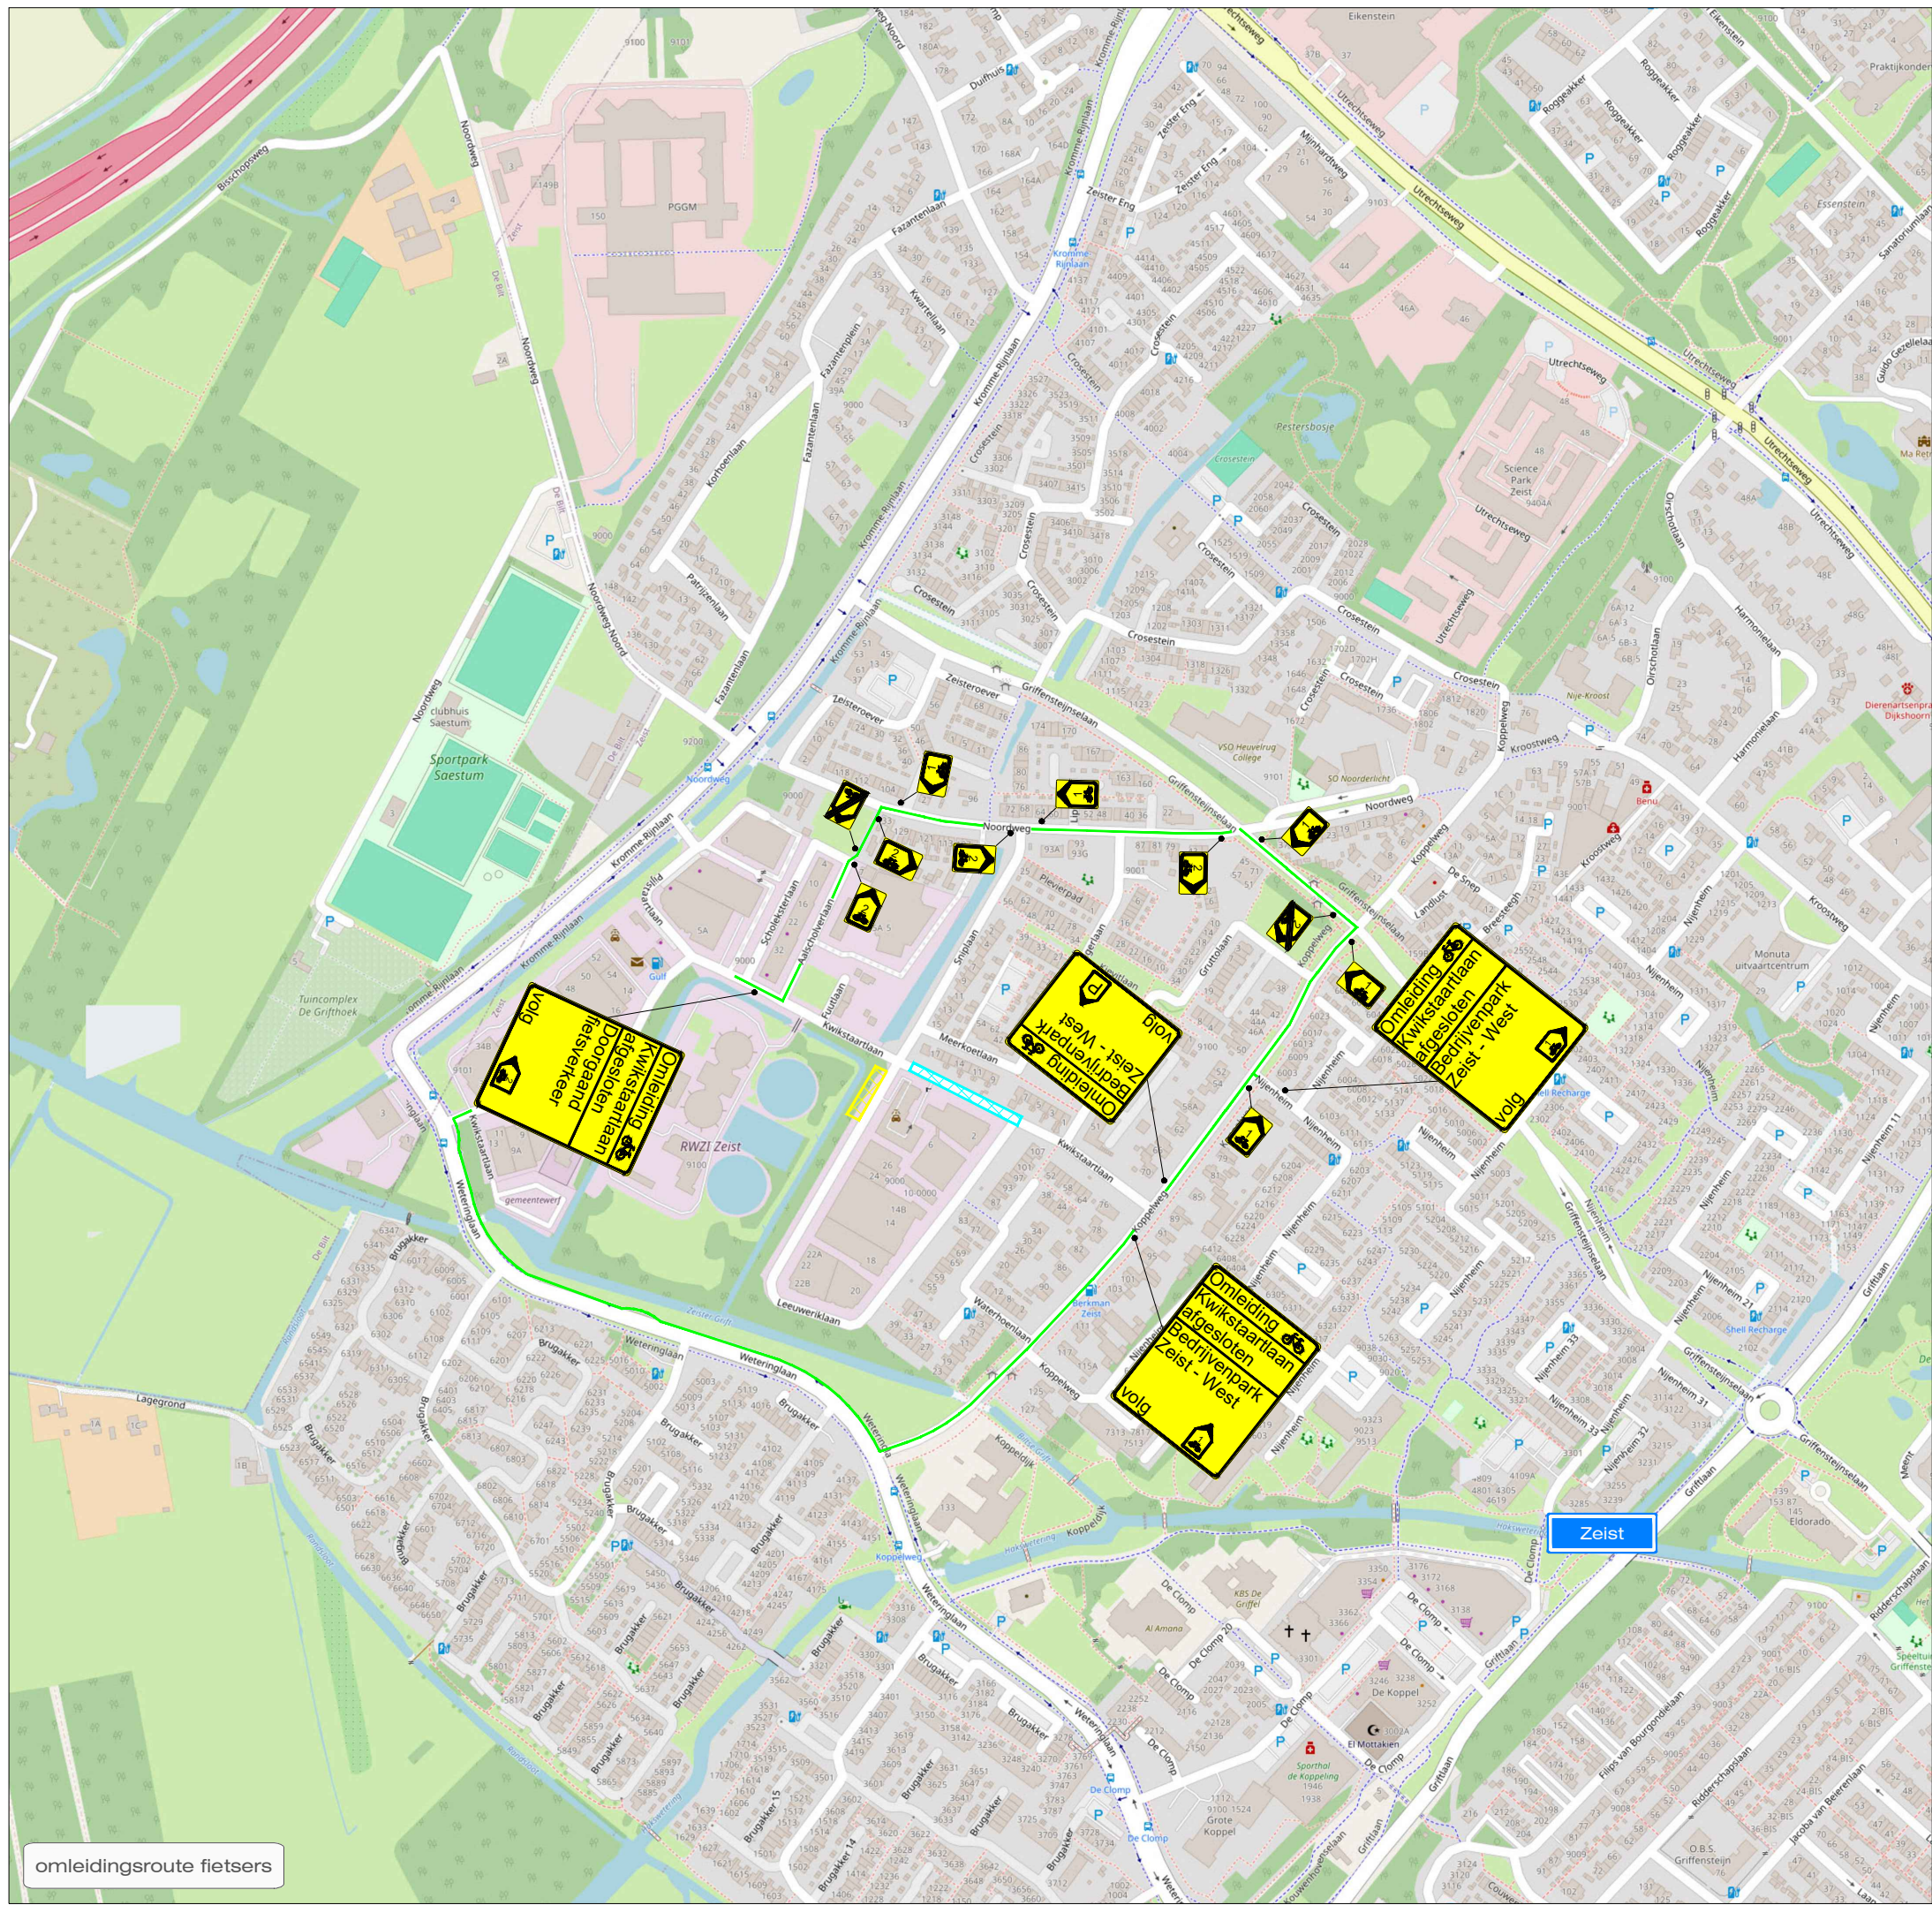


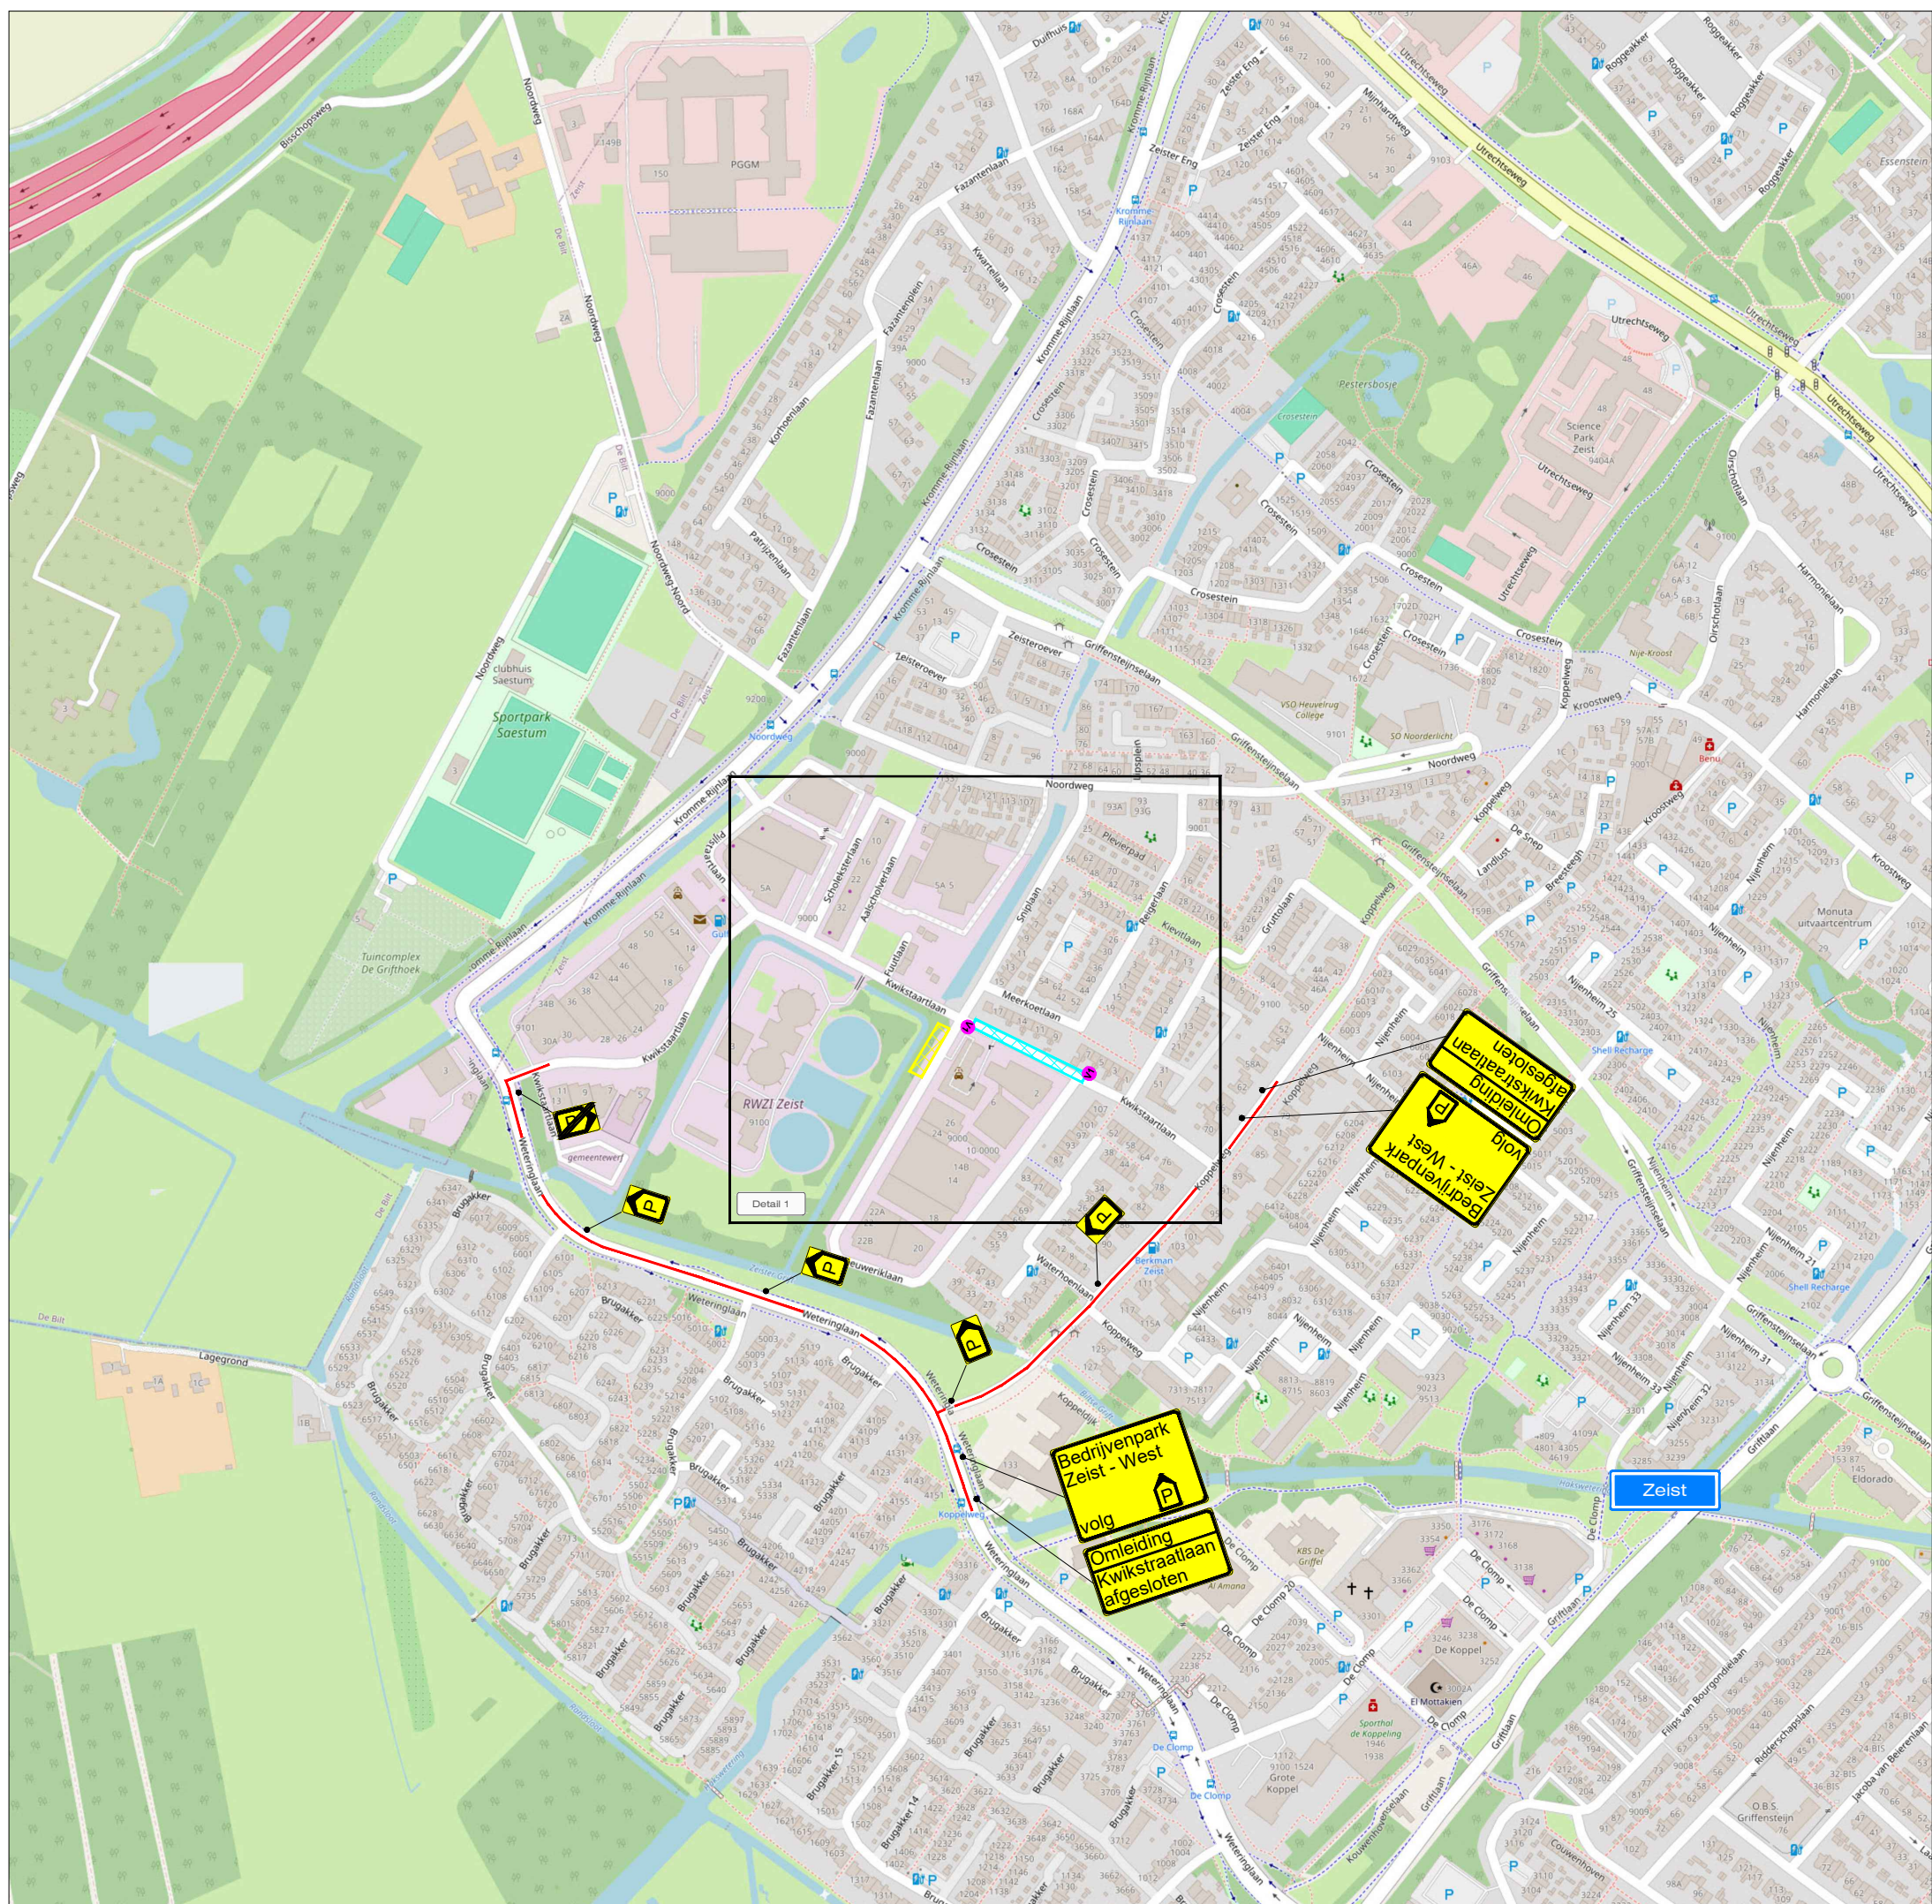

LEGENDA

- Werkruimte
- Tijdelijke verharding (door derden)
- Opslagruimte materieel
- Omleidingsroute
- Omleidingsroute (brom)fietzers
- Conflicterende bebording afplakken
- De exacte plaatsing van de bebording wordt op locatie bepaald

CHECKLIST

Verkeersregelaar(s) ☐ Tijdelijke verlichting ☐ Barrier ☐

VOORAANKONDIGING

Kwikstaartlaan afgesloten van ... t/m ...

OPDRACHTGEVER:  
**KWS**

PROJECT:  
**Kwikstaartlaan, Zeist  
Fase 4**

Vestiging Rijsen:  
Fahrenheitstraat 13  
7461 JA RIJSSEN  
Tel: +31 (0)548 82 09 90

Vestiging Beilen:  
De Hanekampen 13  
9411 XN BEILEN  
info@savetrafficnederland.nl

Vestiging Bunschoten:  
Amperweg 3  
3752 LR BUNSCHOTEN  
www.savetrafficnederland.nl

GET: **EMA**  
GEC: **JRE**  
GEW: **EMA**  
VRIJ:

DATUM:  
**24-06-2025**  
**24-06-2025**  
**09-06-2026**

PROJECT NR:  
**A2526717**

TEKENING NR:  
**STN03**

PARAF:

VERSIE: **F**

SCHAAL: **NVT**

FORMAAT: **A1**

**Save Traffic Nederland**

Advies, ontwerp en uitvoering tijdelijke verkeersmaatregelen

© Opschikwerkzaamheden

NCK-2023-0074-BR10101-10055

KOMO