
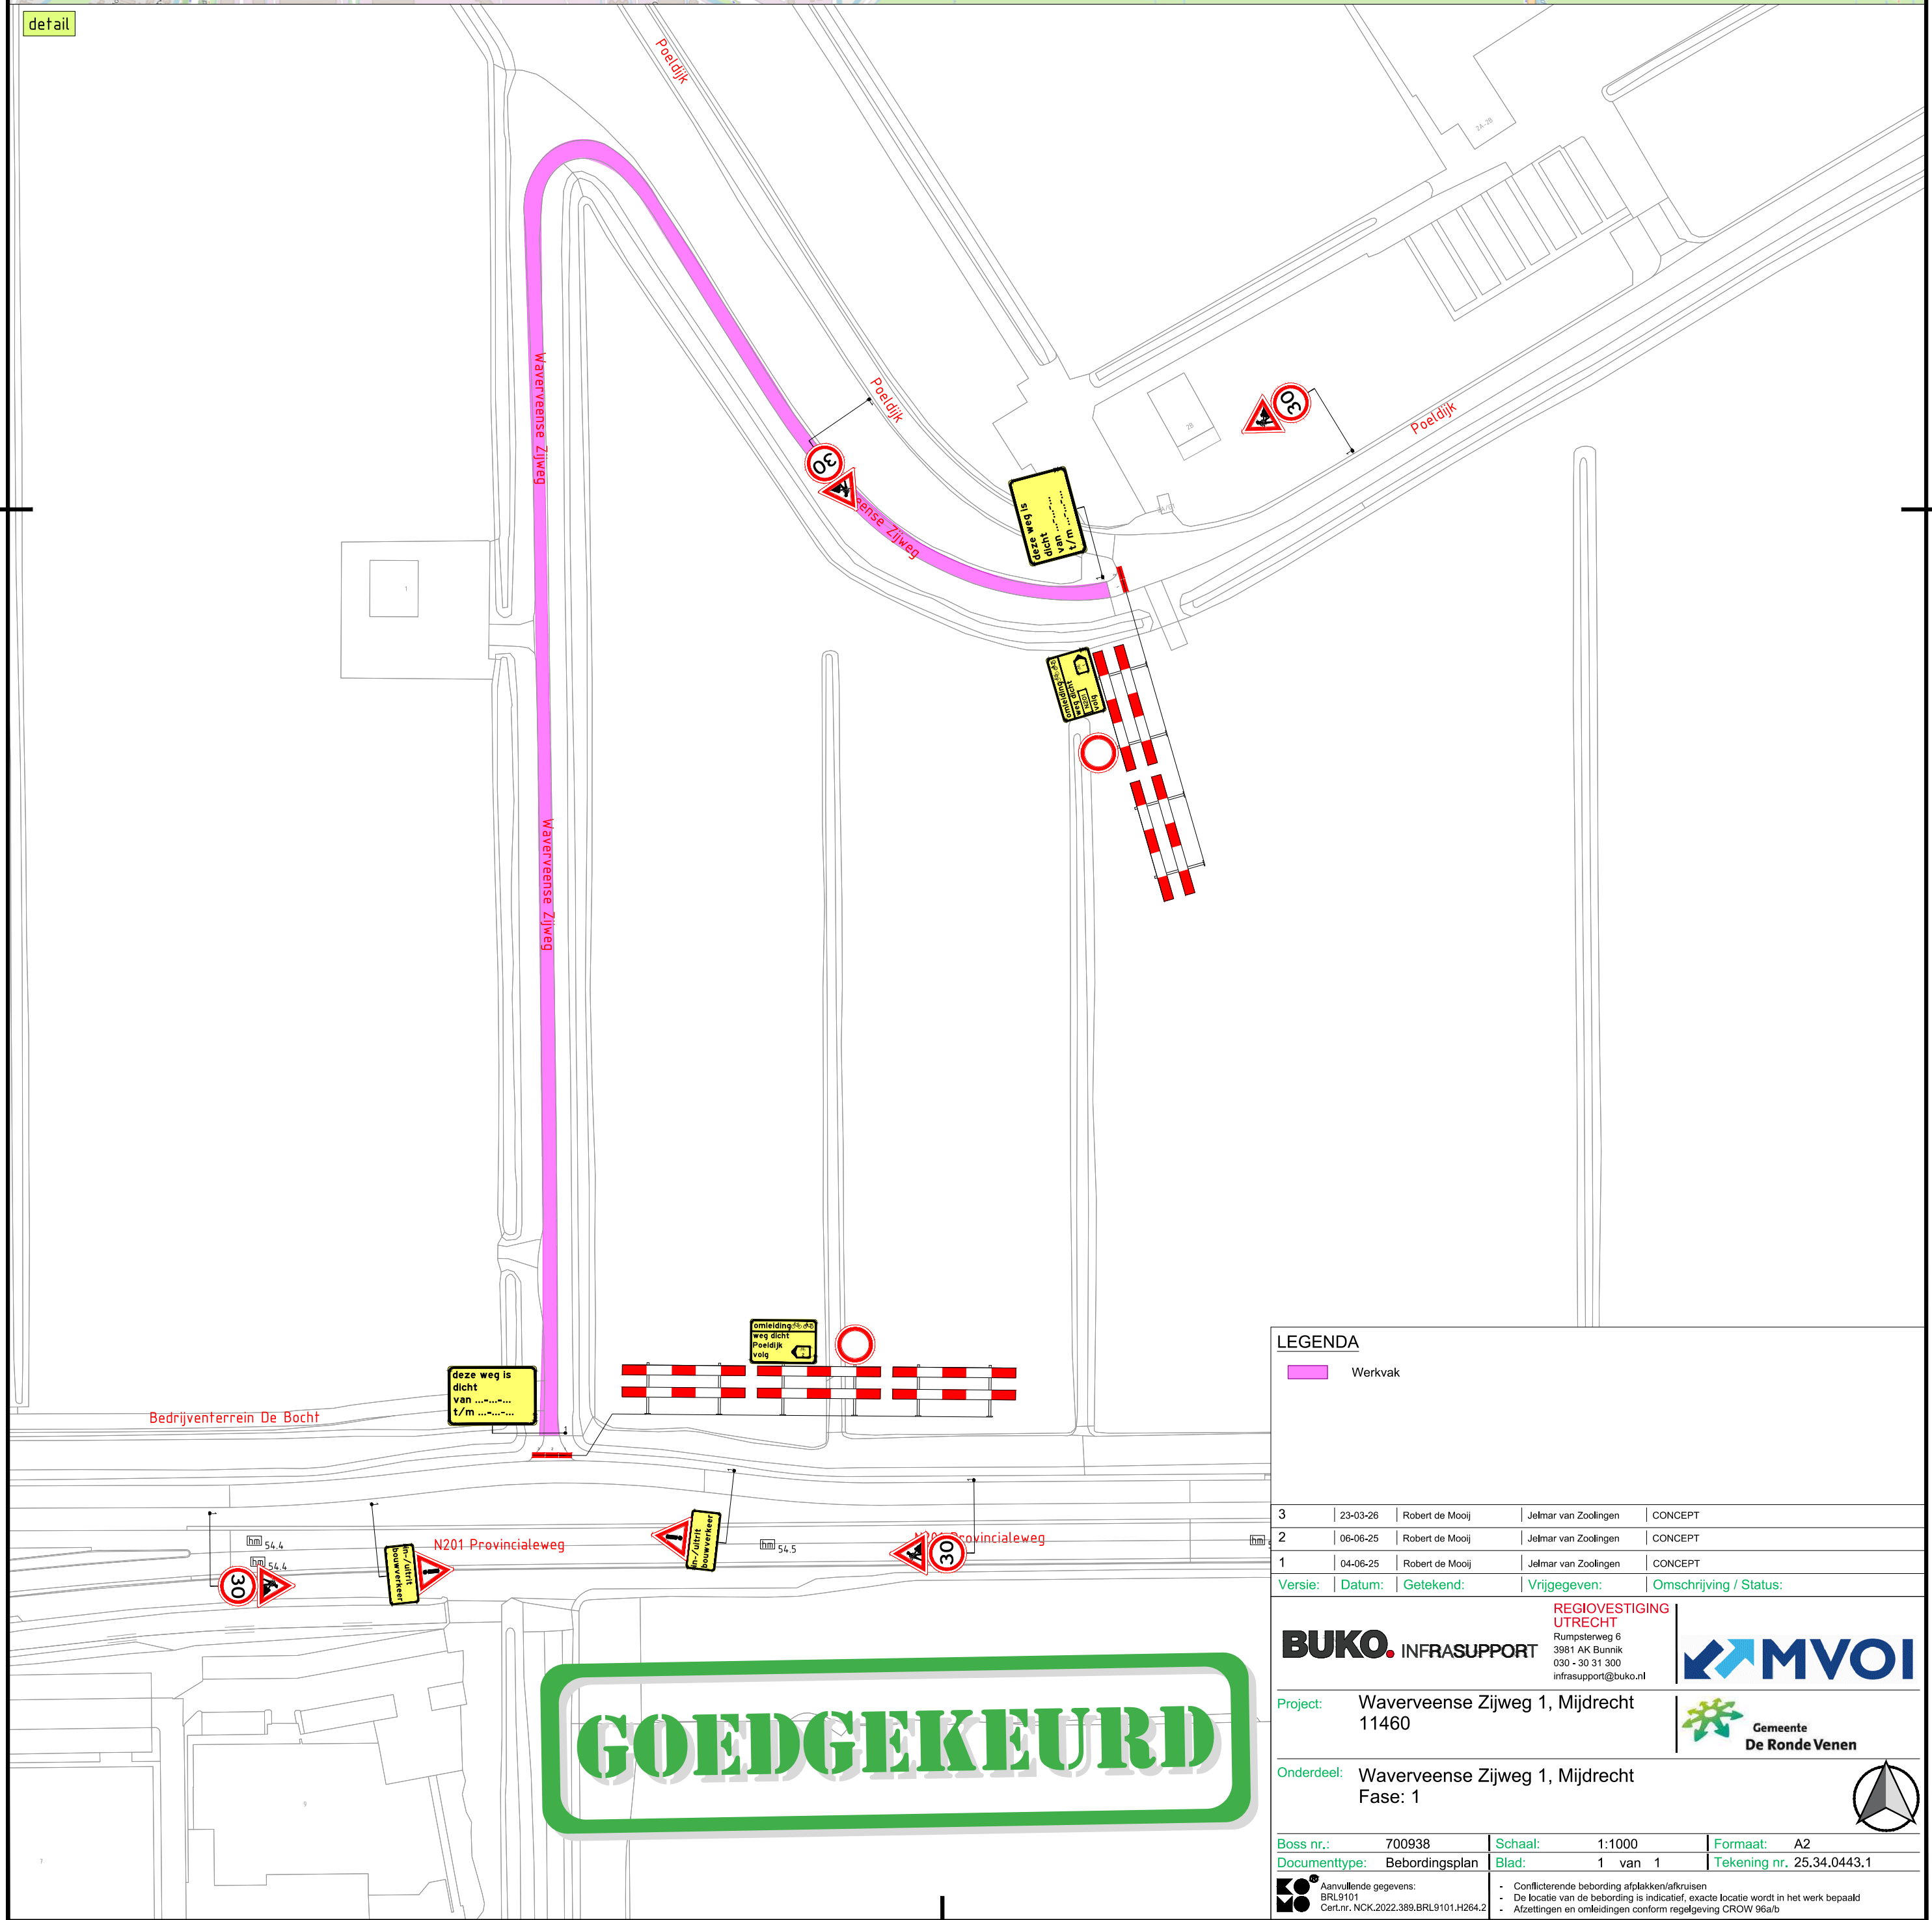


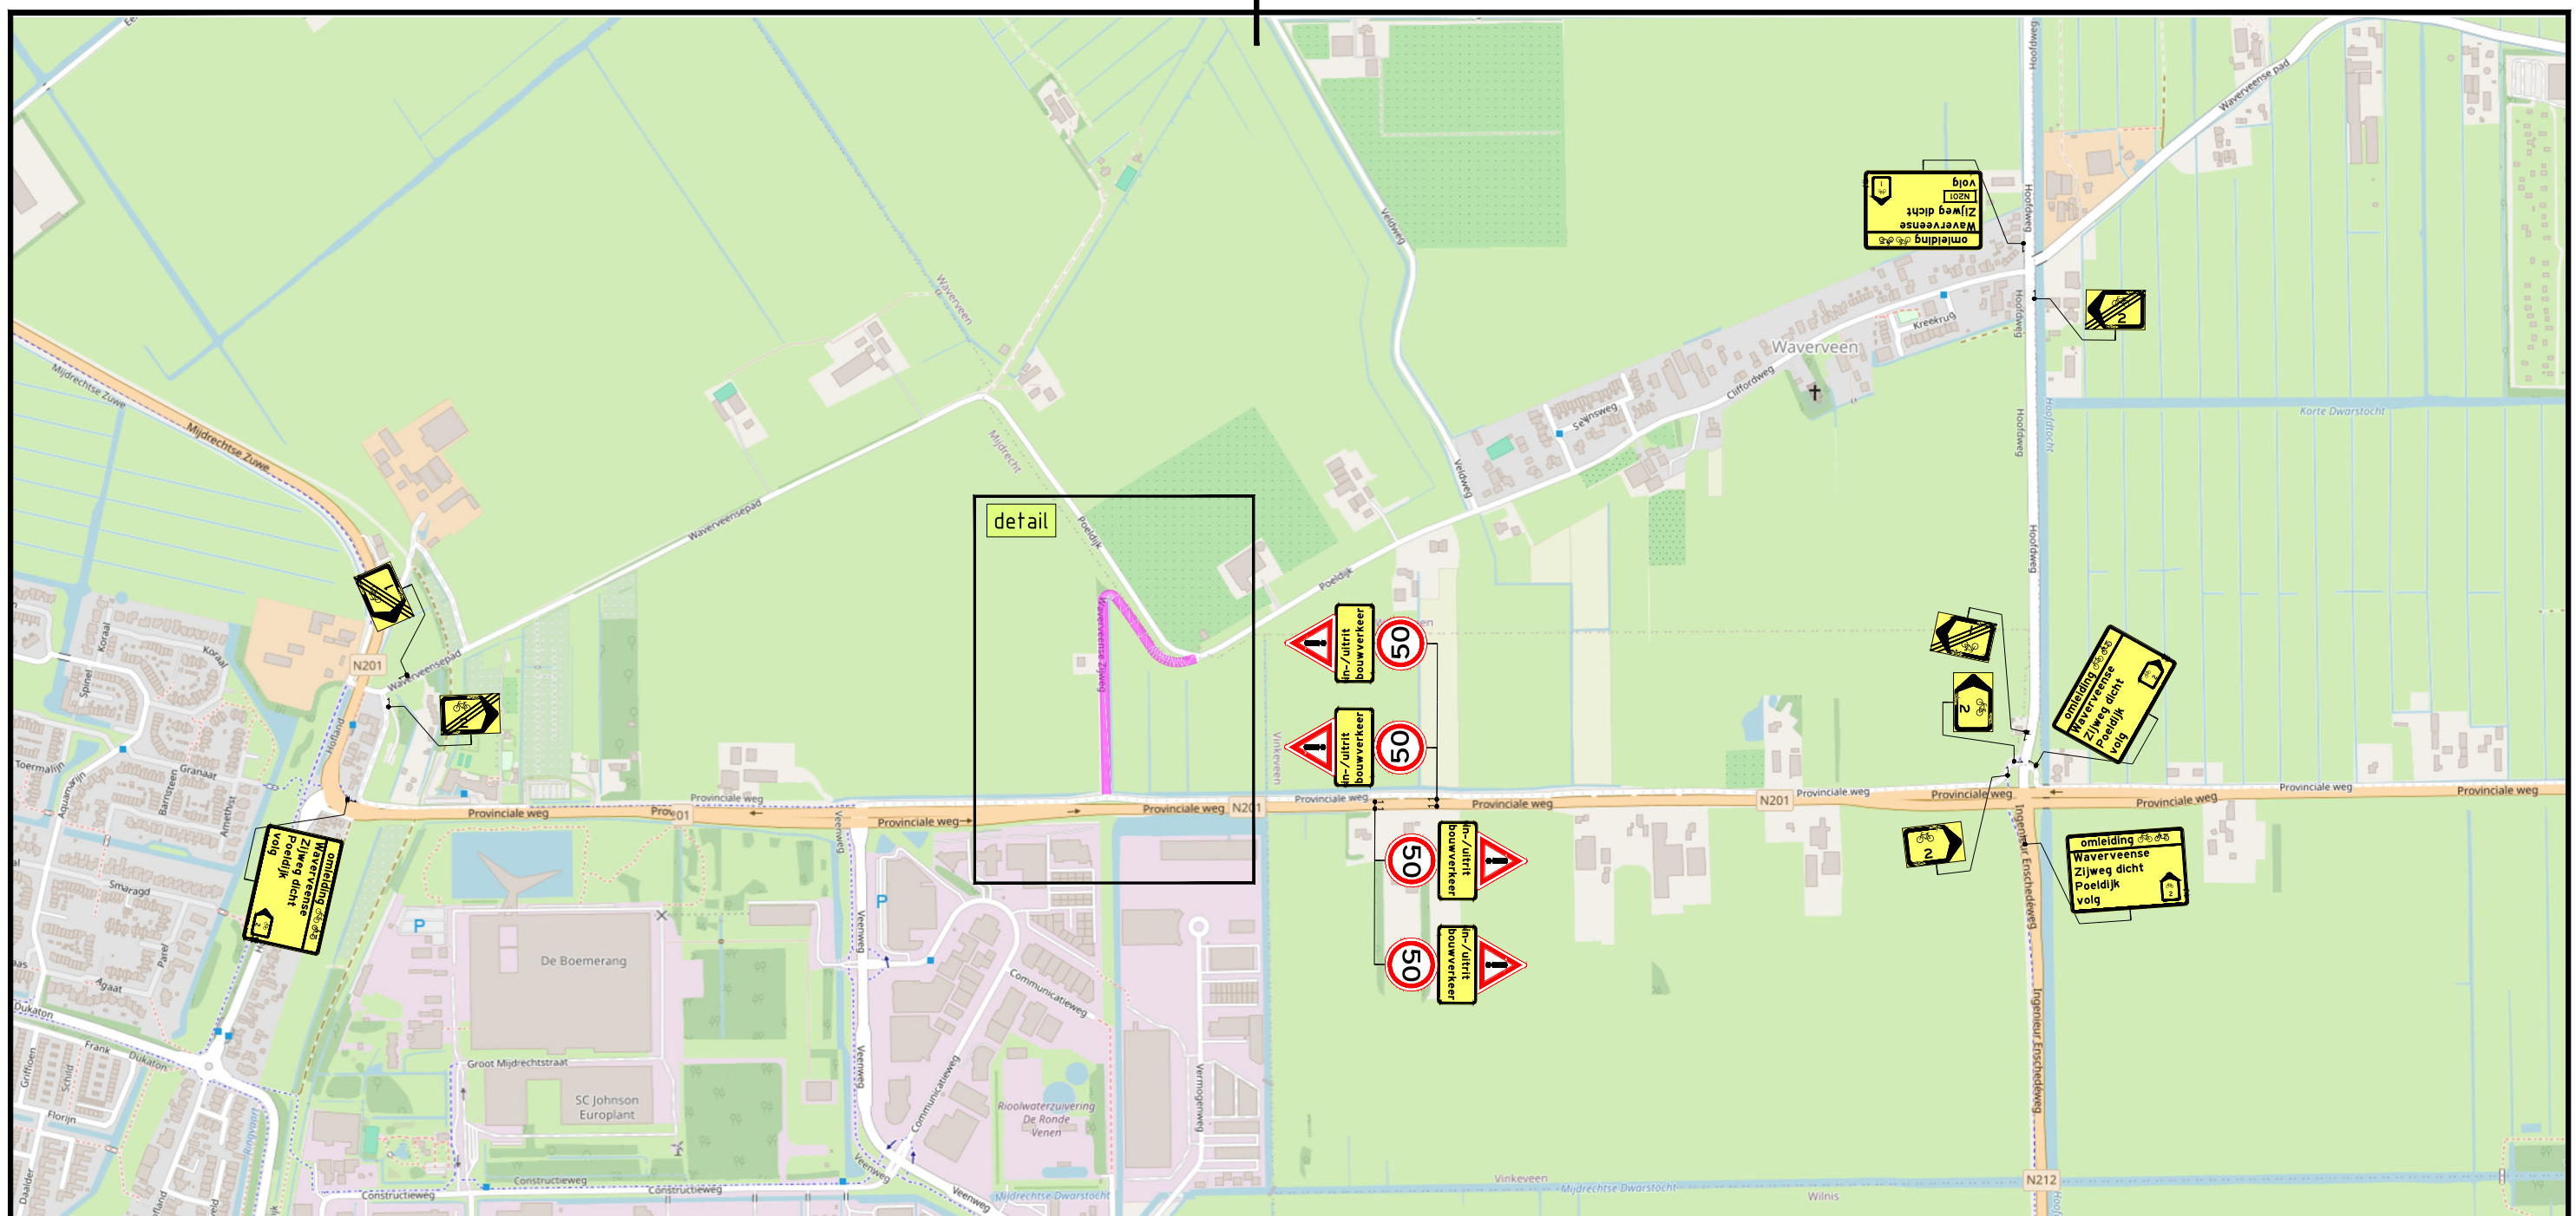

LEGENDA

Werkvak

3	23-03-26	Robert de Mooij	Jelmar van Zoelingen	CONCEPT
2	06-06-25	Robert de Mooij	Jelmar van Zoelingen	CONCEPT
1	04-06-25	Robert de Mooij	Jelmar van Zoelingen	CONCEPT
Versie:		Datum:	Getekend:	Vrijgegeven:
				Omschrijving / Status:

REGIOBESTUUR
UTRECHT

Rumpsteeweg 6
3981 AK Bunnik
030 - 30 31 300
infrasupport@buko.nl

MVOI

Project:

Waverveense Zijweg 1, Mijdrecht
11460

Gemeente
De Ronde Venen

Onderdeel:

Waverveense Zijweg 1, Mijdrecht
Fase: 1

Boss nr.:700938

Schaal:1:1000

Formaat:A2

Documenttype:Beboddingsplan

Blad:1 van 1

Tekening nr.25.34.0443.1

aanvullende gegevens:
BRL9101
Cert.nr. NCK.2022.389.BRL9101.H264.2

<