
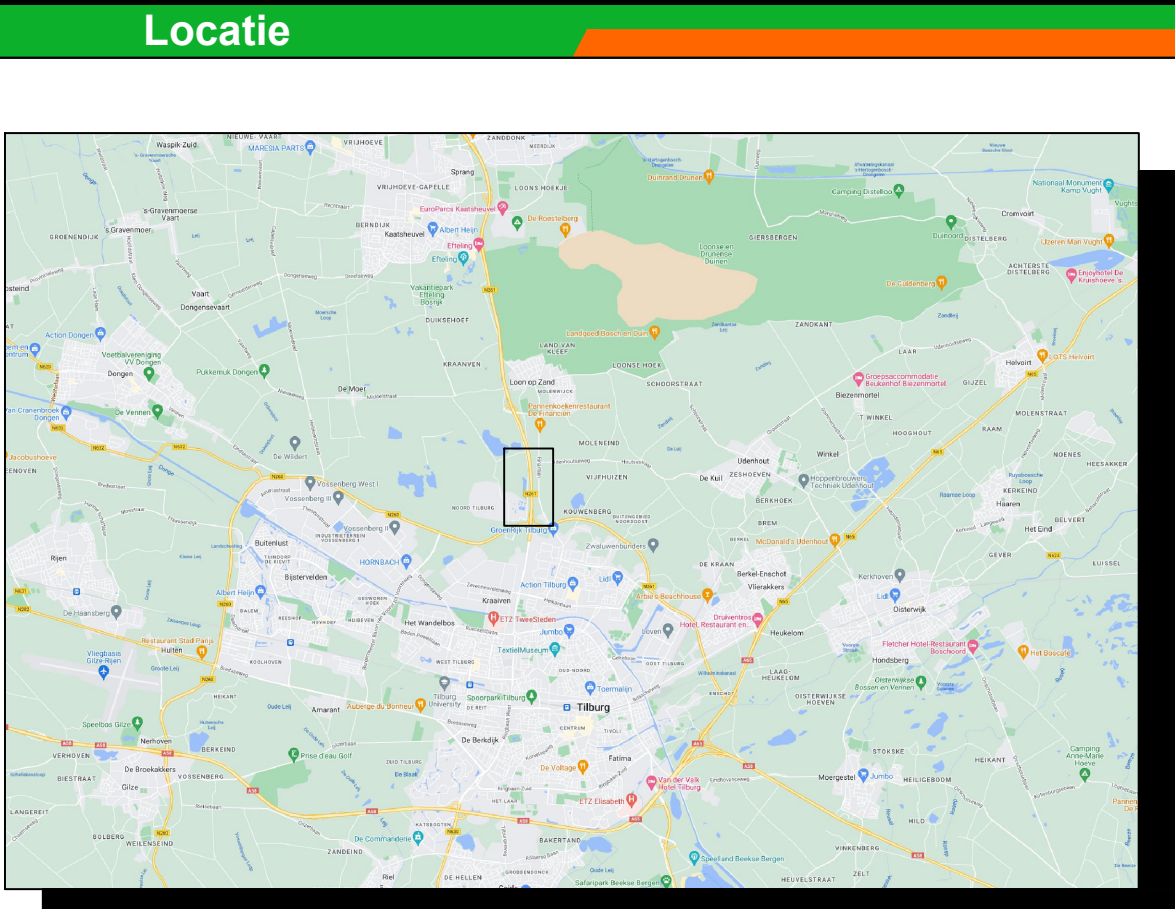


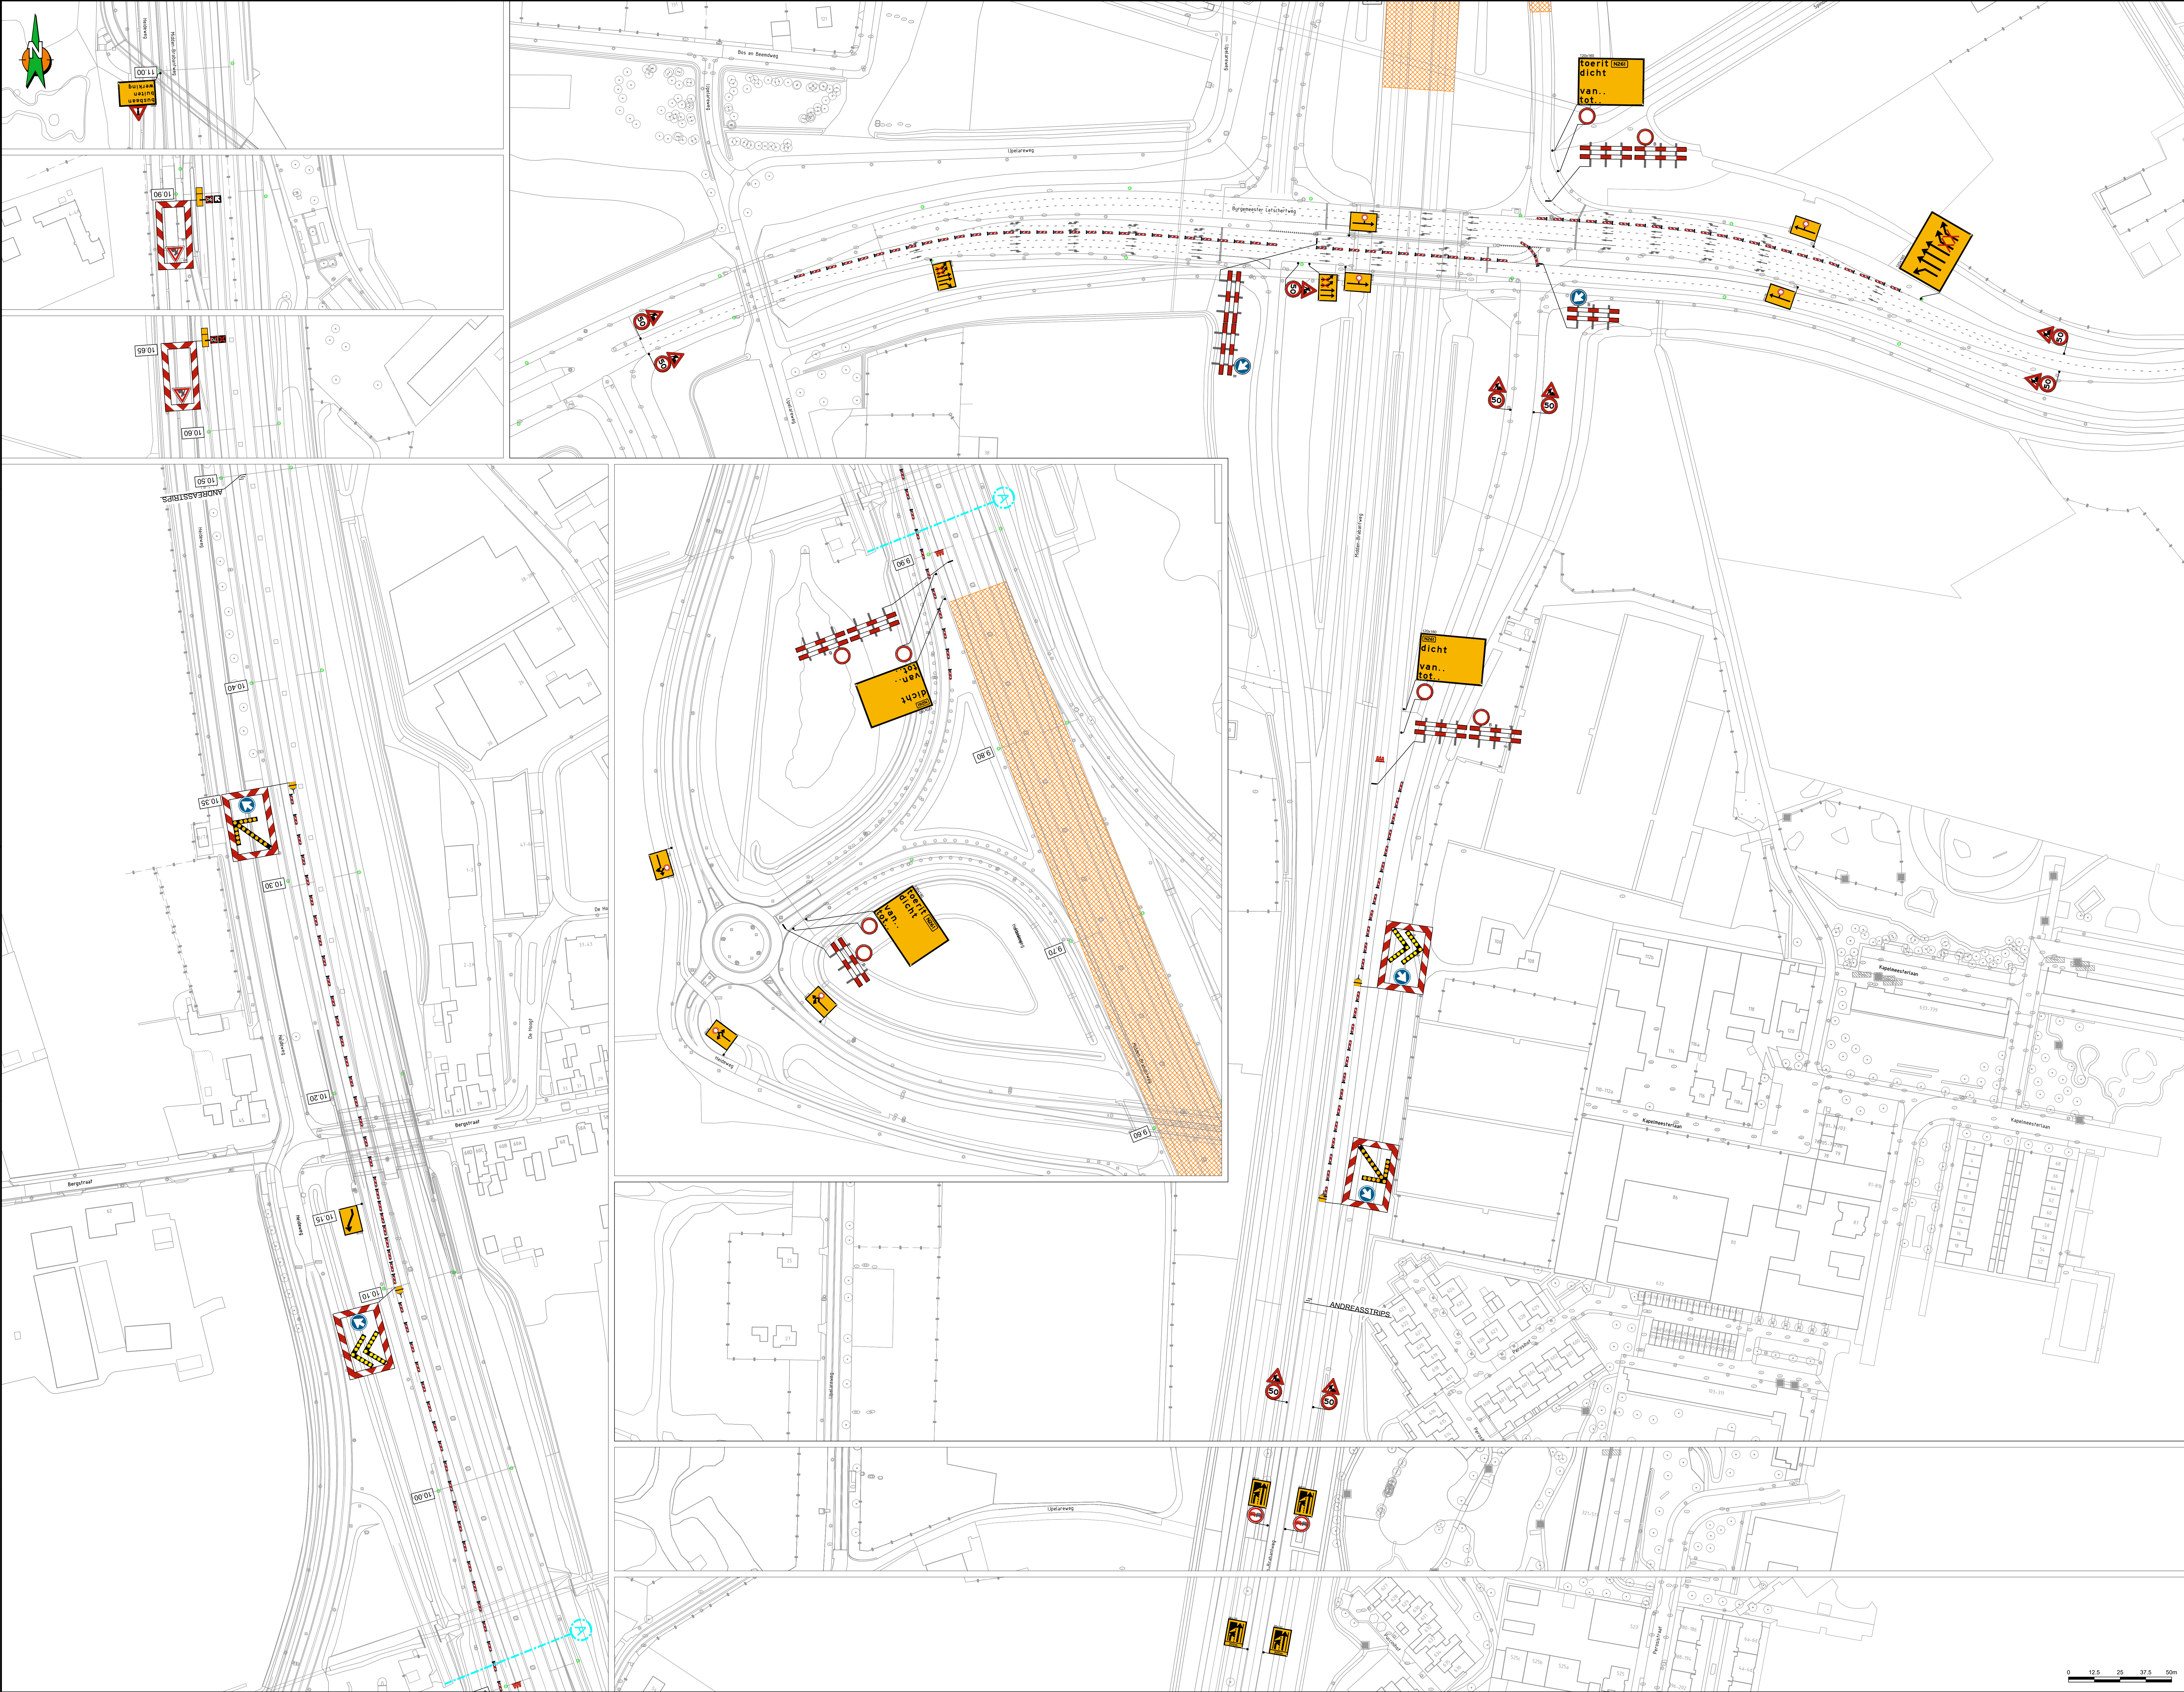

- ### Opmerkingen
- Bij ernstige verkeershindering (afsluitingen e.d.) min. 2 weken voor aanvang werk infoborden plaatsen.
 - Conflicterende bewegwijzering en bebording afplakken indien werkzaamheden langer dan 24h.
 - (bij gebruik van tape mag het af te plakken bord niet beschadigd raken)
 - Voor maatvoering (zover niet is aangegeven), maten hanteren zoals vermeld in de publicaties werk in uitvoering 96a en 96b van de CROW.

Legenda

	RVV bord reflectieklasse III
	WIU, reflectieklasse III
	werkvak

aantal	voorbeeld
2	
1	
1	
2	
2	
1	
1	
9	
2	
2	
2	
1	
1	
1	
4	
2	
10	
16,8	
2	

GOEDGEKEURD
door Christiaan Oudevriel Rijkman, 10/04/2025

Opdrachtgever: **GEMEENTE TILBURG**

Project: Recro Passage N261 Tilburg
Afz. Opbouw 4-0 systeem

Omschrijving: Situatietekening verkeersmaatregelen afzettings/omleidingsplan


Schaal: 1:1000
Blad nummer: 1 van 1

Opgesteld: Geldhof, Martin
Gecontroleerd:

Formaat: A0/L6
Bestandsnummer: CEP 35198/007

Status: **CONCEPT**

Versie: A1.1
Datum: 23 september 2025

Projectleider: Geldhof, Martin
Gecontroleerd:



