


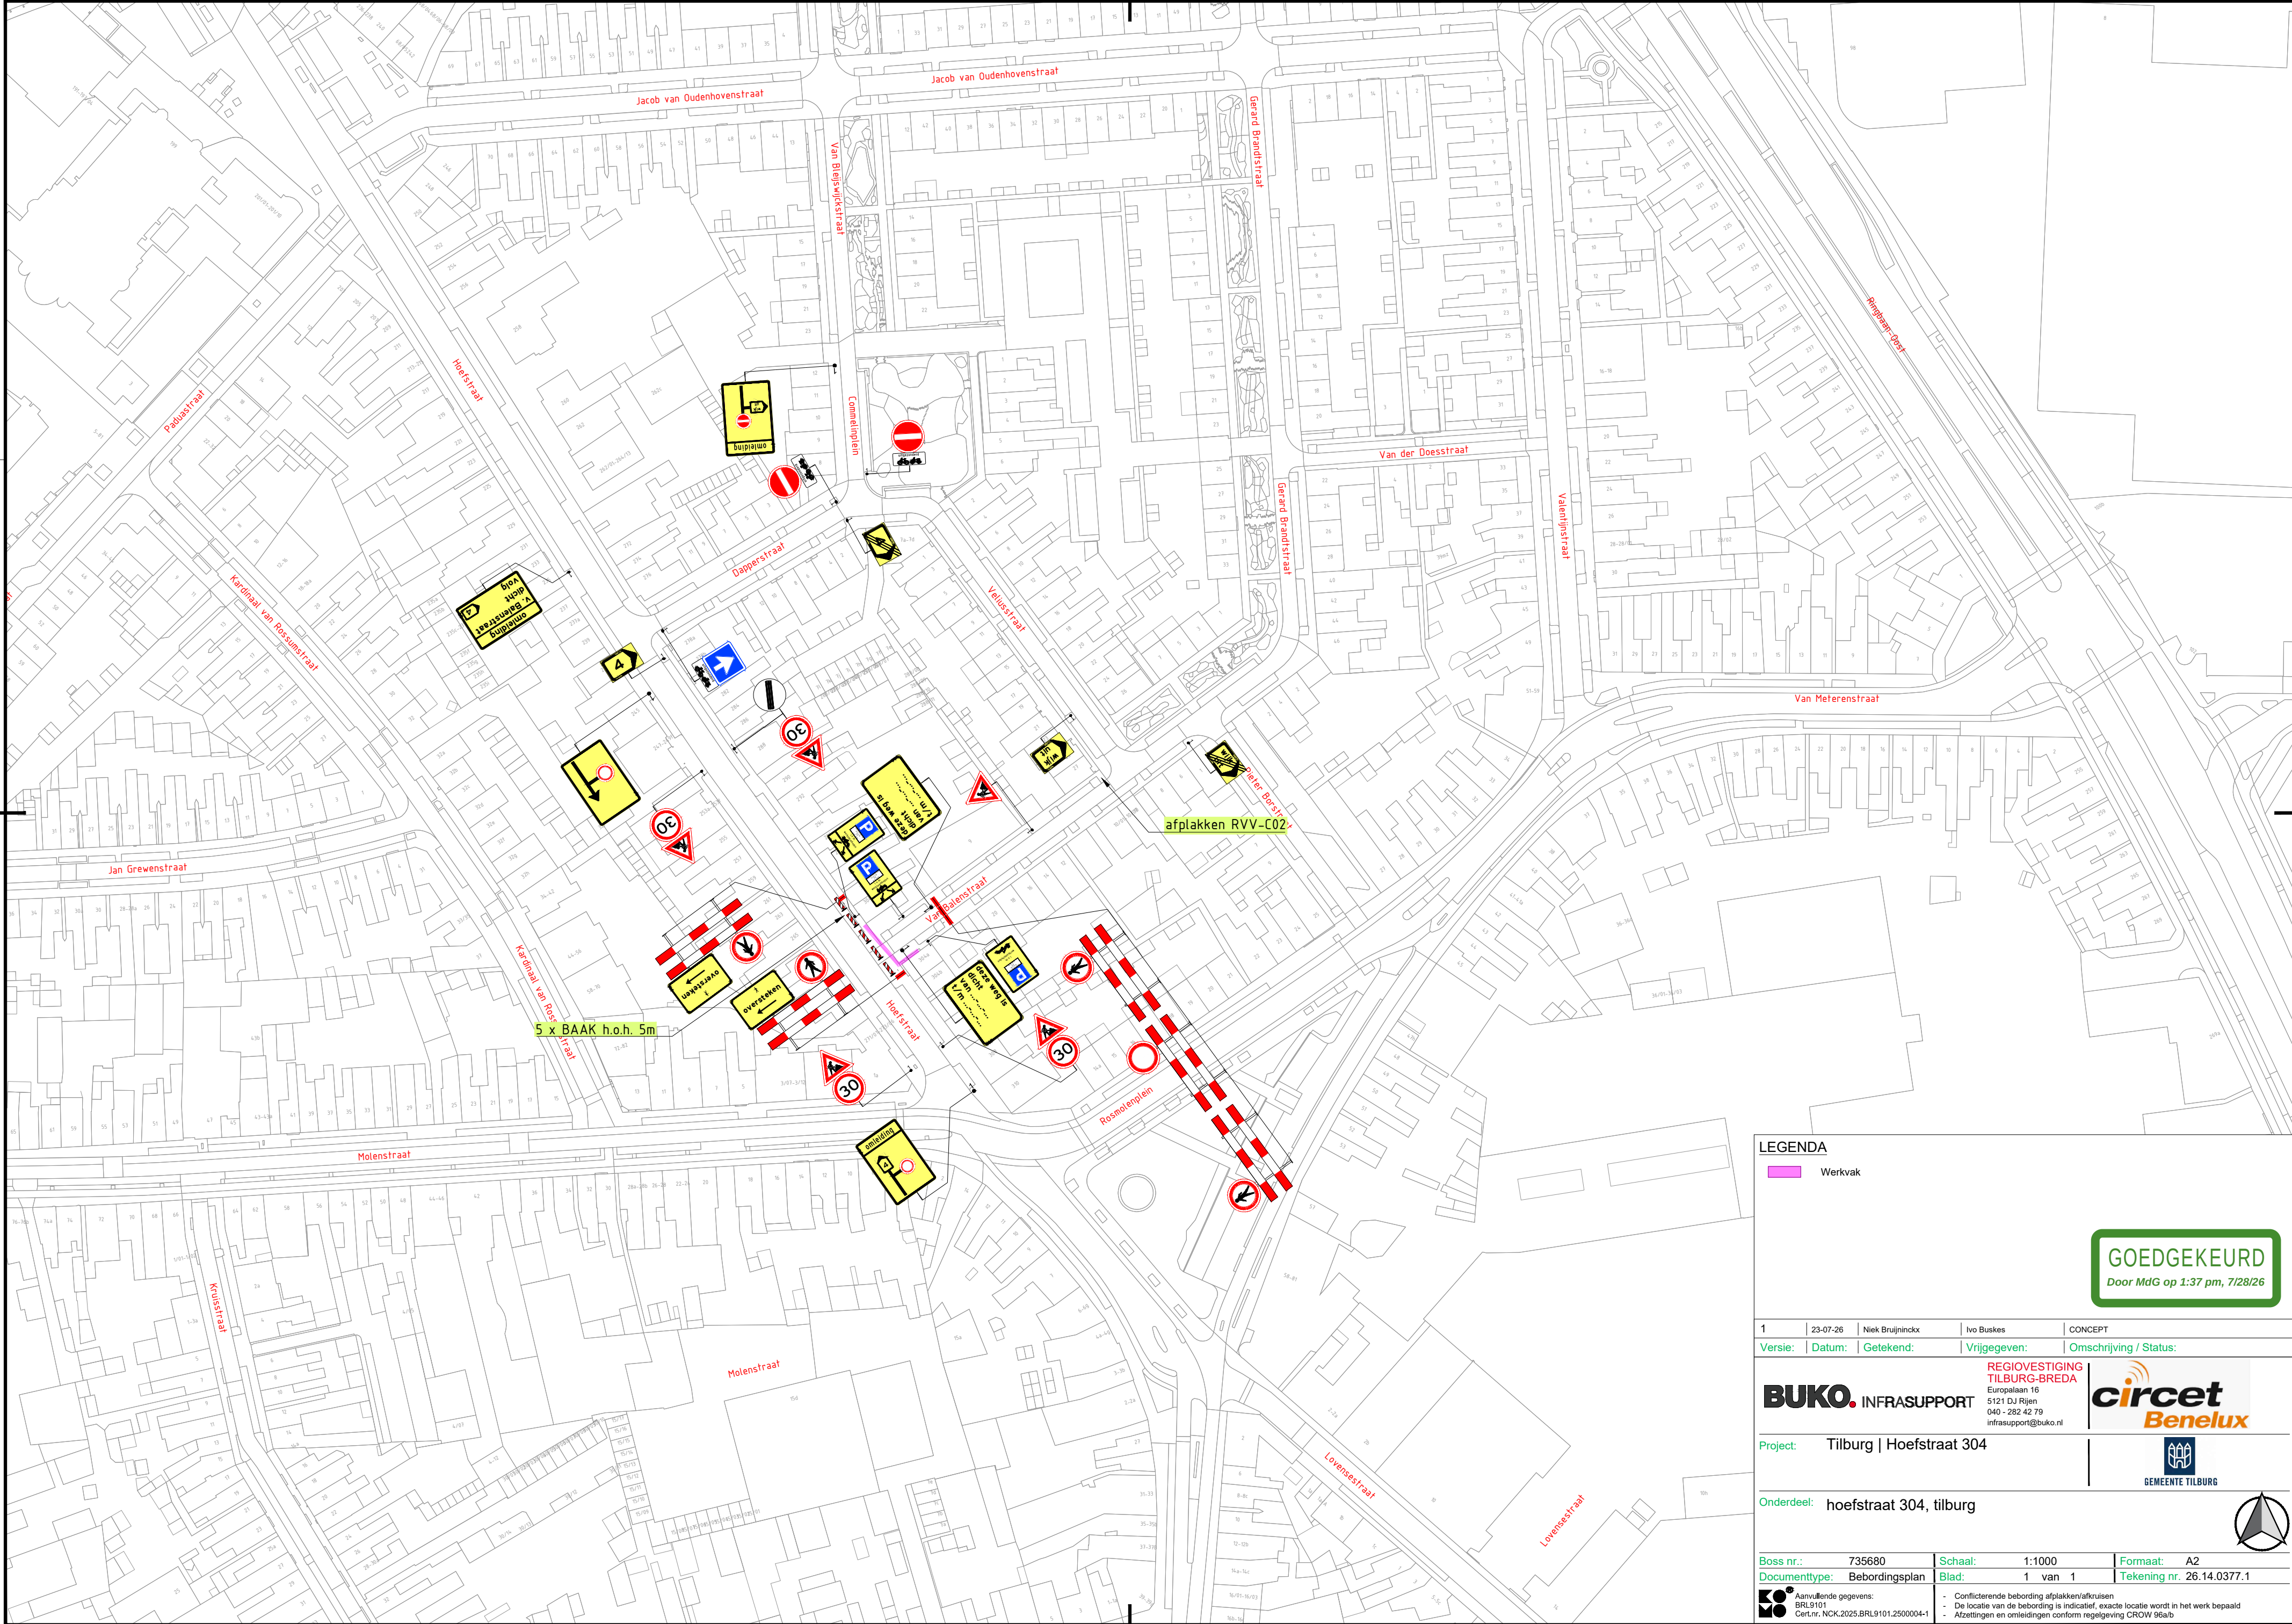

LEGENDA

 Werkvak

GOEDGEKEURD
Door MdG op 1:37 pm, 7/28/26

1	23-07-26	Niek Bruijninkx	Ivo Buskes	CONCEPT
Versie:	Datum:	Getekend:	Vrijgegeven:	Omschrijving / Status:
BUKO. INFRASUPPORT Europalaan 16 5121 DJ Rijen 040 - 282 42 79 infrasupport@buko.nl		REGIOVESTIGING TILBURG-BREDA circet Benelux		
Project: Tilburg Hoefstraat 304		 GEMEENTE TILBURG		
Onderdeel: hoofstraat 304, tilburg				
Boss nr.: 735680		Schaal: 1:1000	Formaat: A2	
Documenttype: Beoordelingsplan		Blad: 1 van 1	Tekening nr. 26.14.0377.1	
 Aanvullende gegevens: BRL9101 CerLnr: NCK.2025.BRL9101.2500004-1		- Conflicterende bebording afplakken/afkruisen - De locatie van de bebording is indicatief, exacte locatie wordt in het werk bepaald - Afzettingen en omliegende conform regelgeving CROW 96a/b		