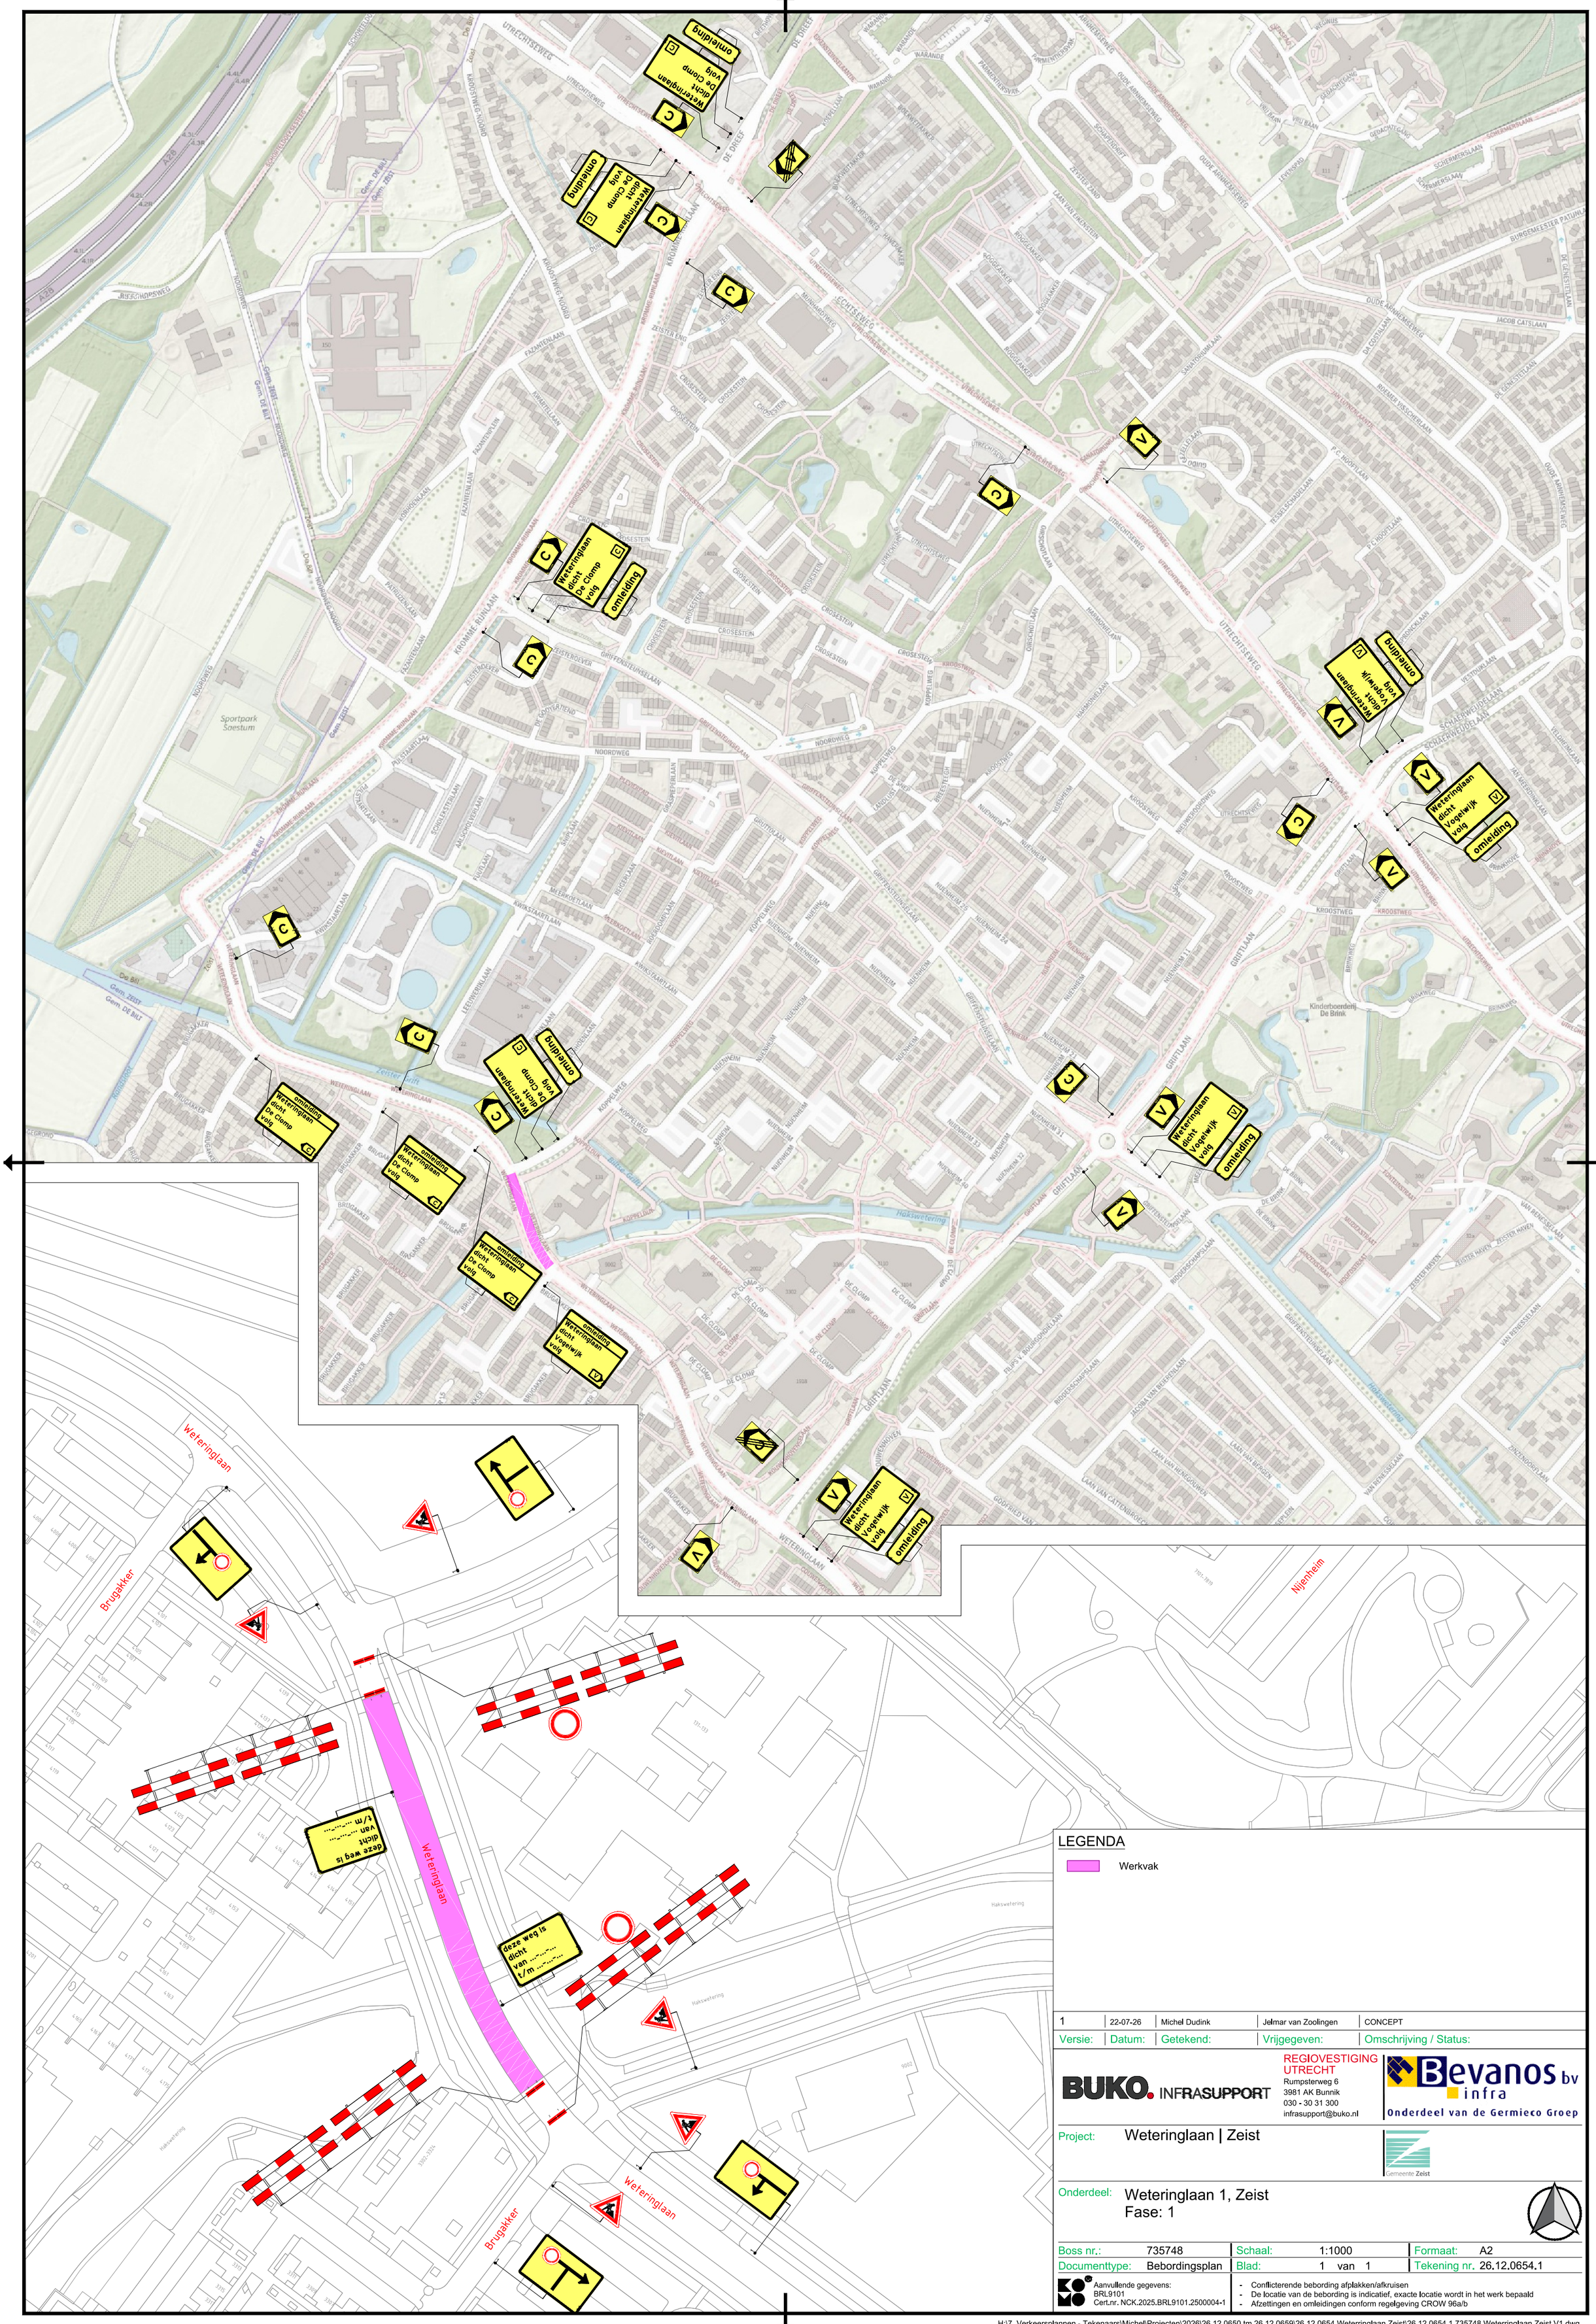

H:\7. Verkeersplannen - Tekenaars\Michel\Projecten\2026\26.12.0650 tm 26.12.0659\26.12.0654 Weterringlaan Zeist\26.12.0654.1 735748 Weterringlaan Zeist V1.dwg