
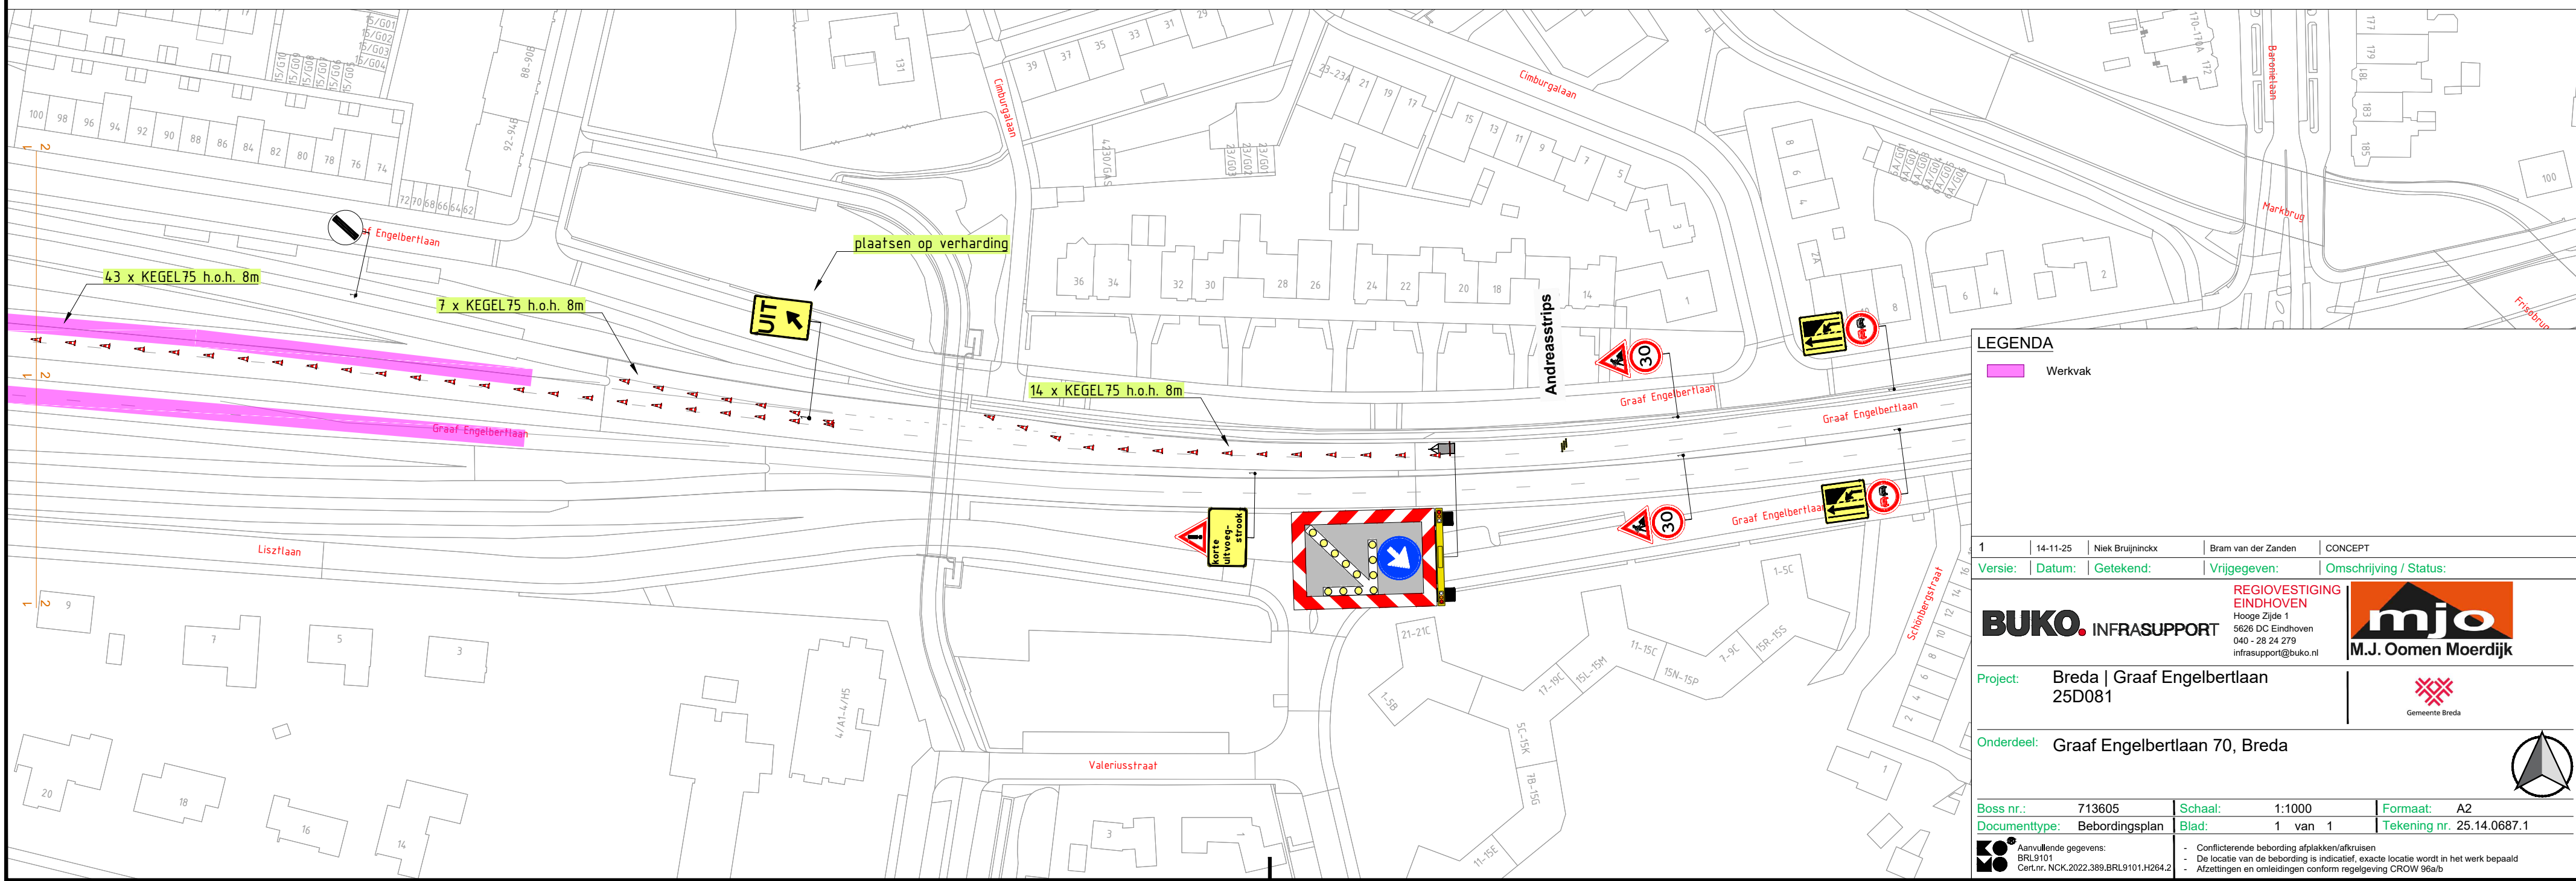


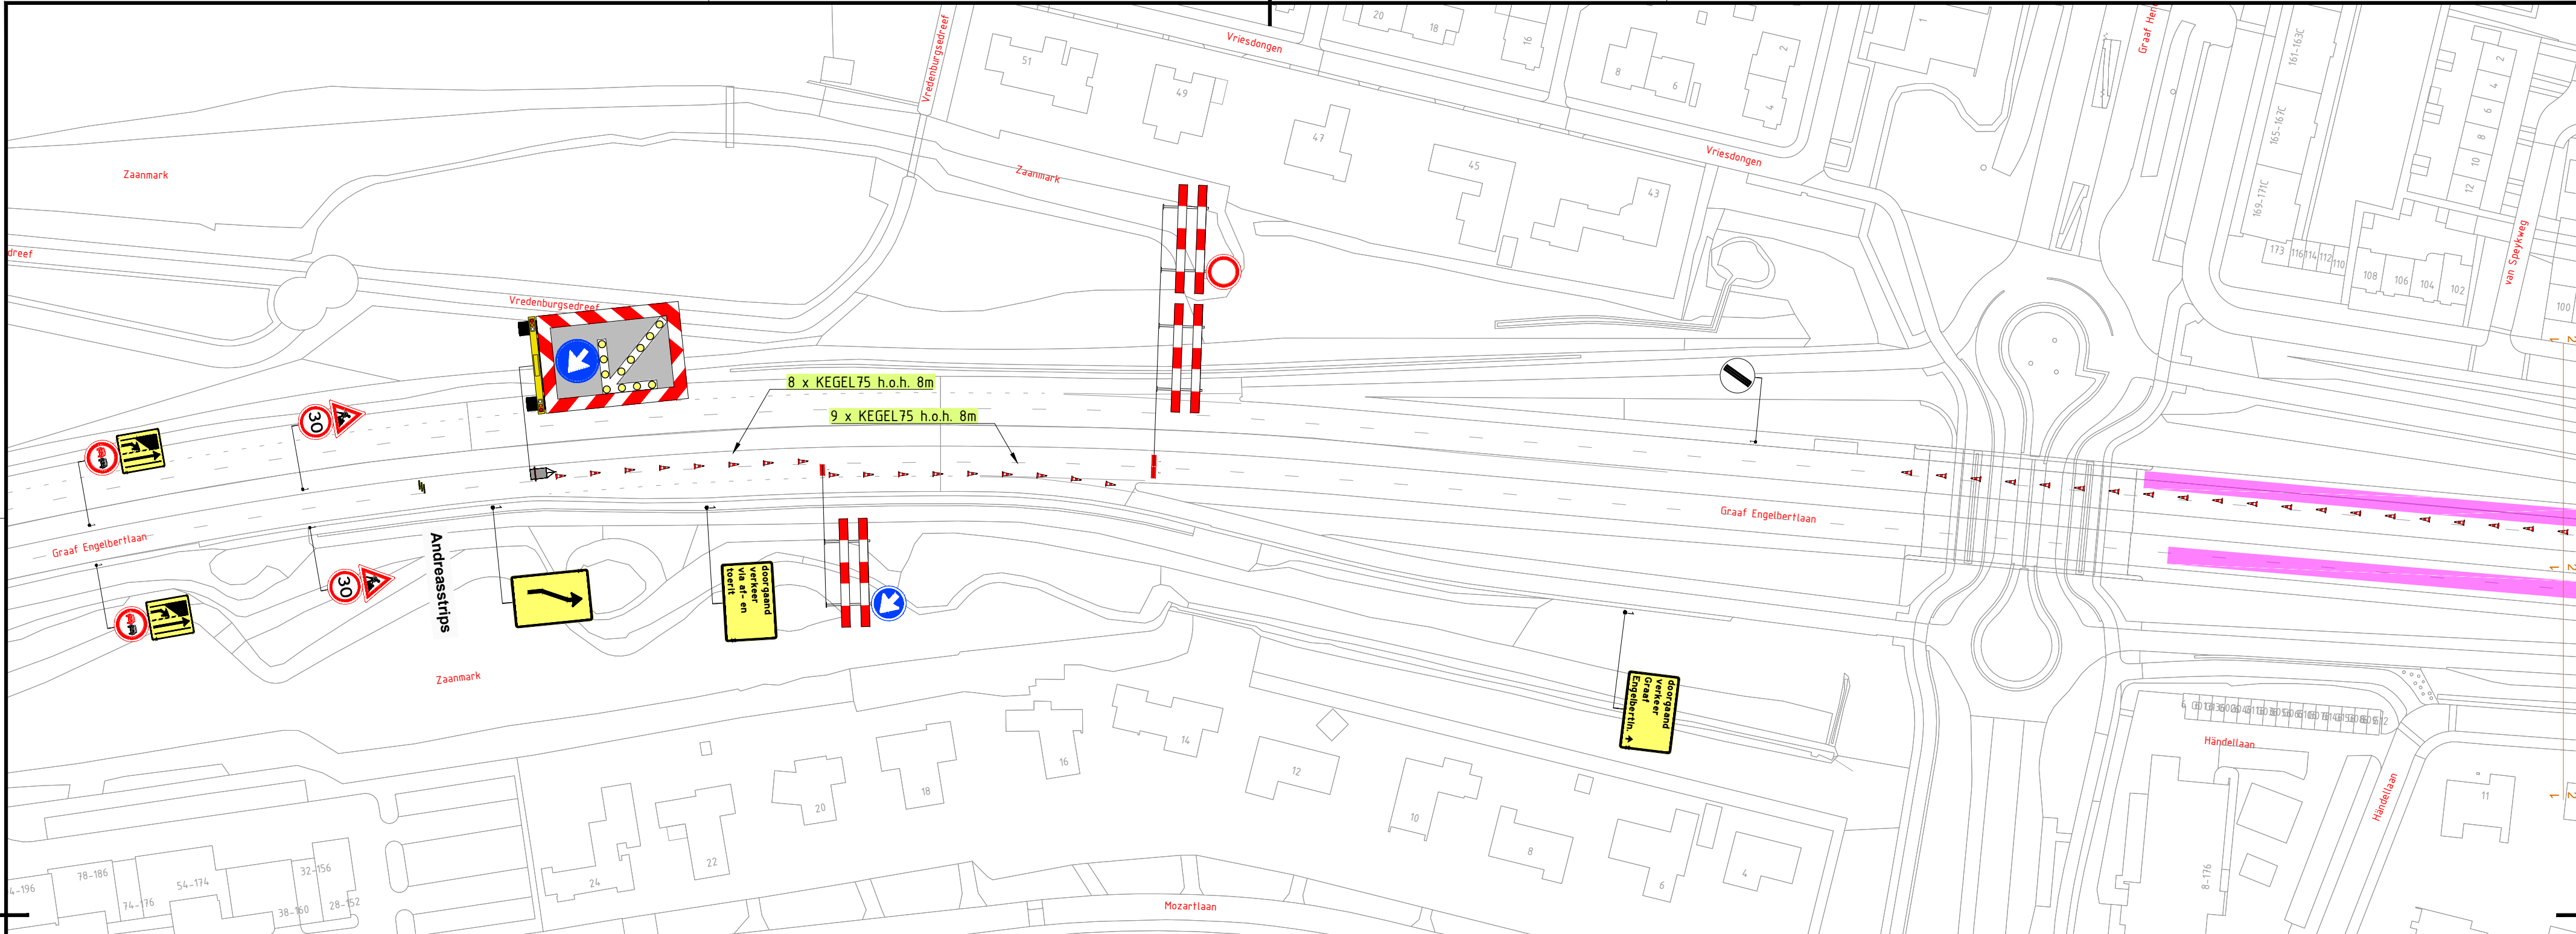

LEGENDA

Werkvak

1	14-11-25	Niek Bruijninkx	Bram van der Zanden	CONCEPT
Versie:	Datum:	Getekend:	Vrijgegeven:	Omschrijving / Status:
BUKO. INFRASUPPORT		REGIOVESTIGING EINDHOVEN Hooge Zijde 1 5626 DC Eindhoven 040 - 28 24 279 infrasupport@buko.nl		mjo M.J. Oomen Moerdijk
Project: Breda Graaf Engelbertlaan 25D081				
Onderdeel: Graaf Engelbertlaan 70, Breda				
Boss nr.: 713605	Schaal: 1:1000	Formaat: A2		
Documenttype: Beoordelingsplan	Blad: 1 van 1	Tekening nr. 25.14.0687.1		
Aanvullende gegevens: BRL9101 Cer/Lnr. NCK.2022.389.BRL9101.H264.2		- Conflicterende bebording afplakken/afkruisen - De locatie van de bebording is indicatief, exacte locatie wordt in het werk bepaald - Afzettingen en omliggende conform regelgeving CROW 96a/b		