




Proefsleuf 57, 54, 53, 48, 45, 38, 34, 33, 27, 24, 23, 18, 16, 13, 12, 08, 07, 03, 01

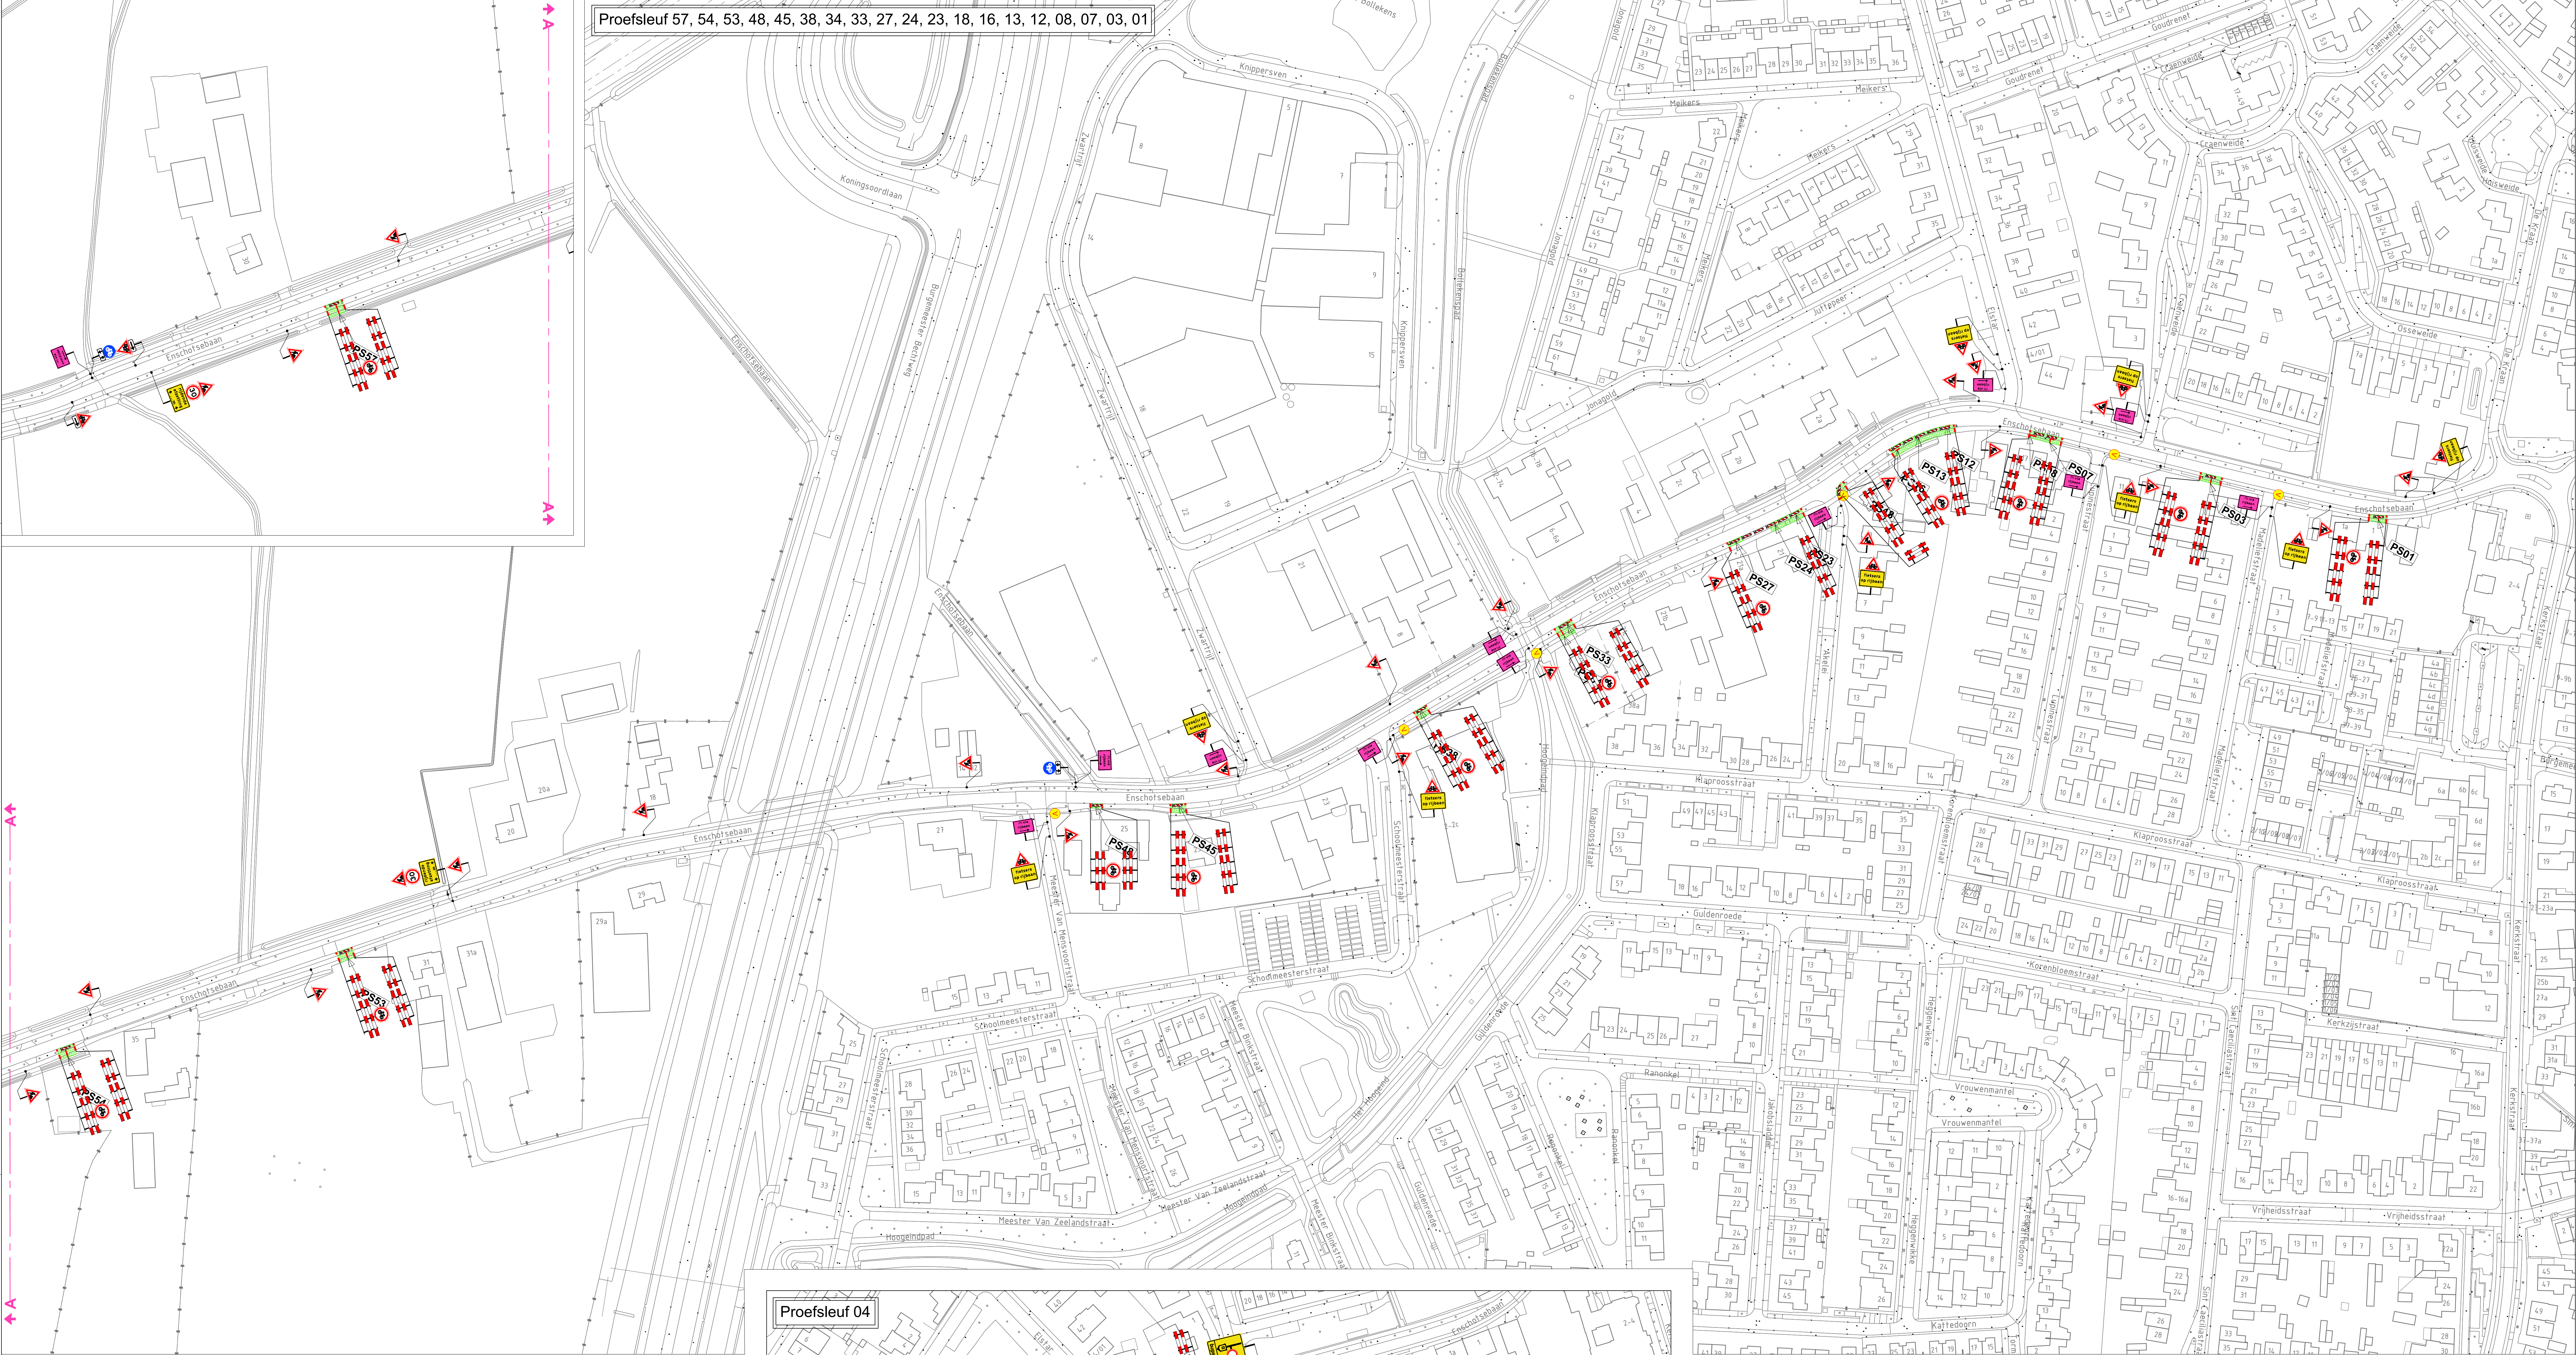

Proefsleuf 04

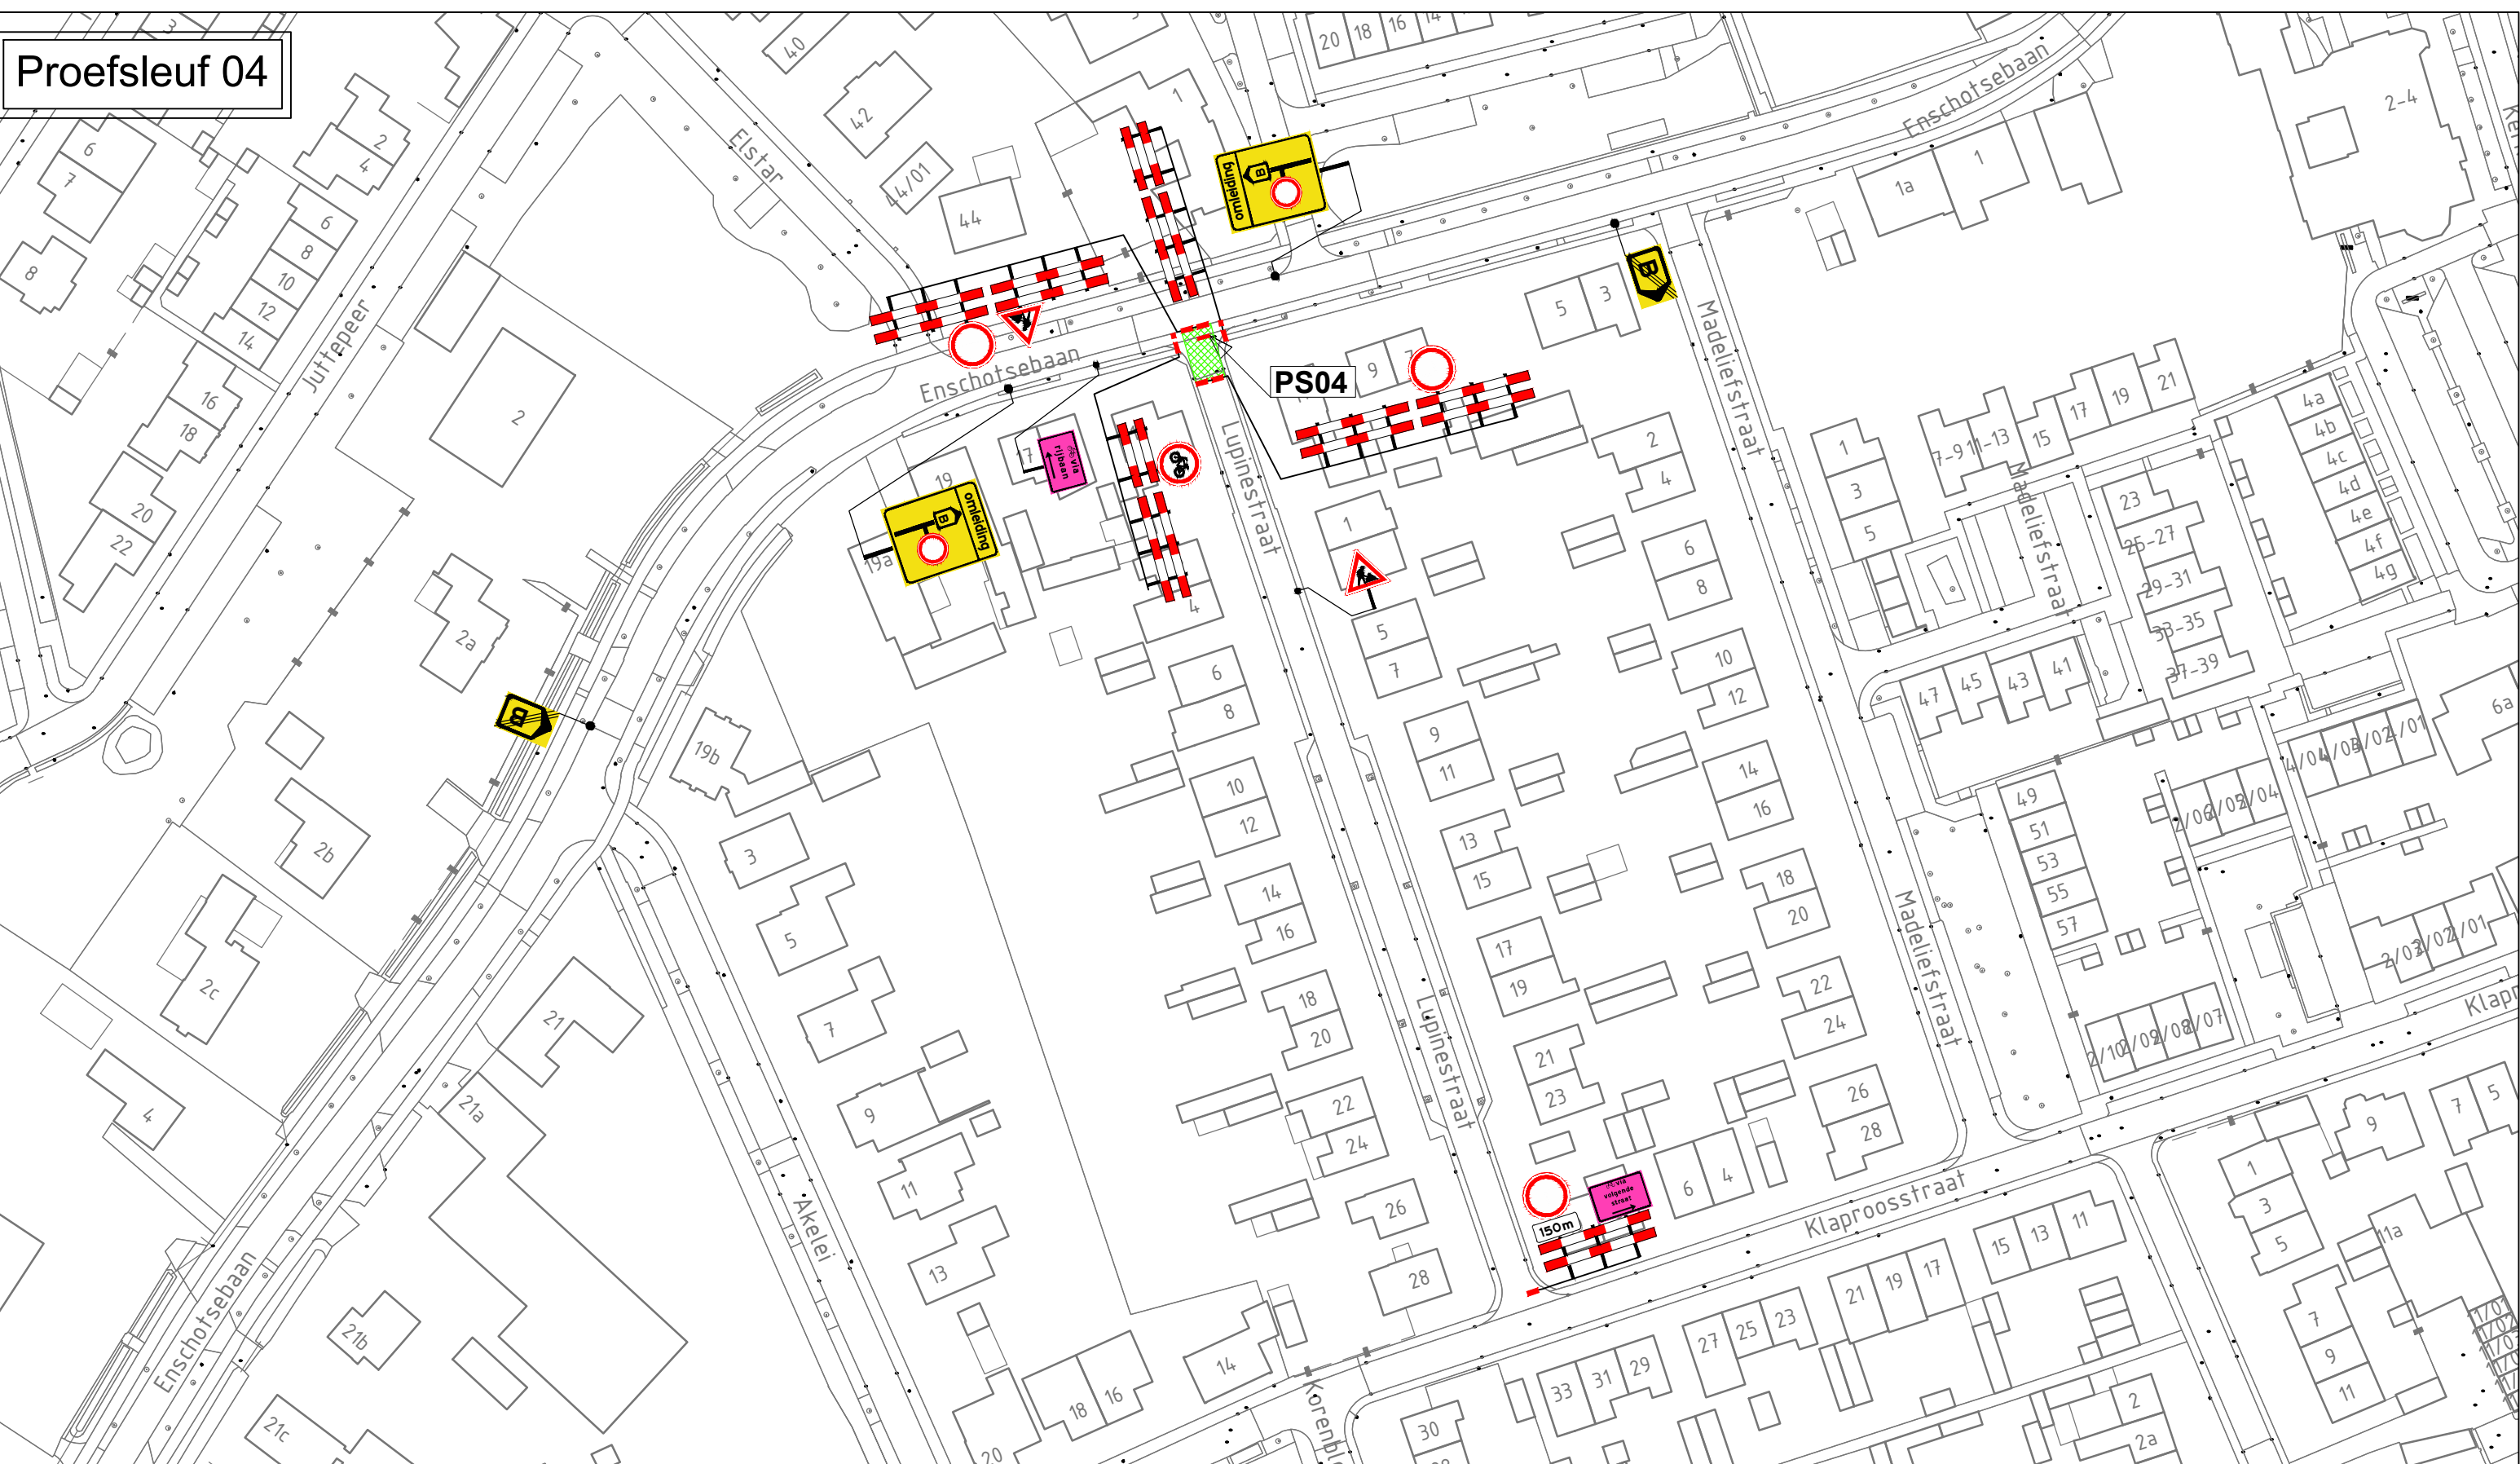

Principe detail tijdens WBU: rijdende afzetting verplaatst zich van werkvak naar werkvak

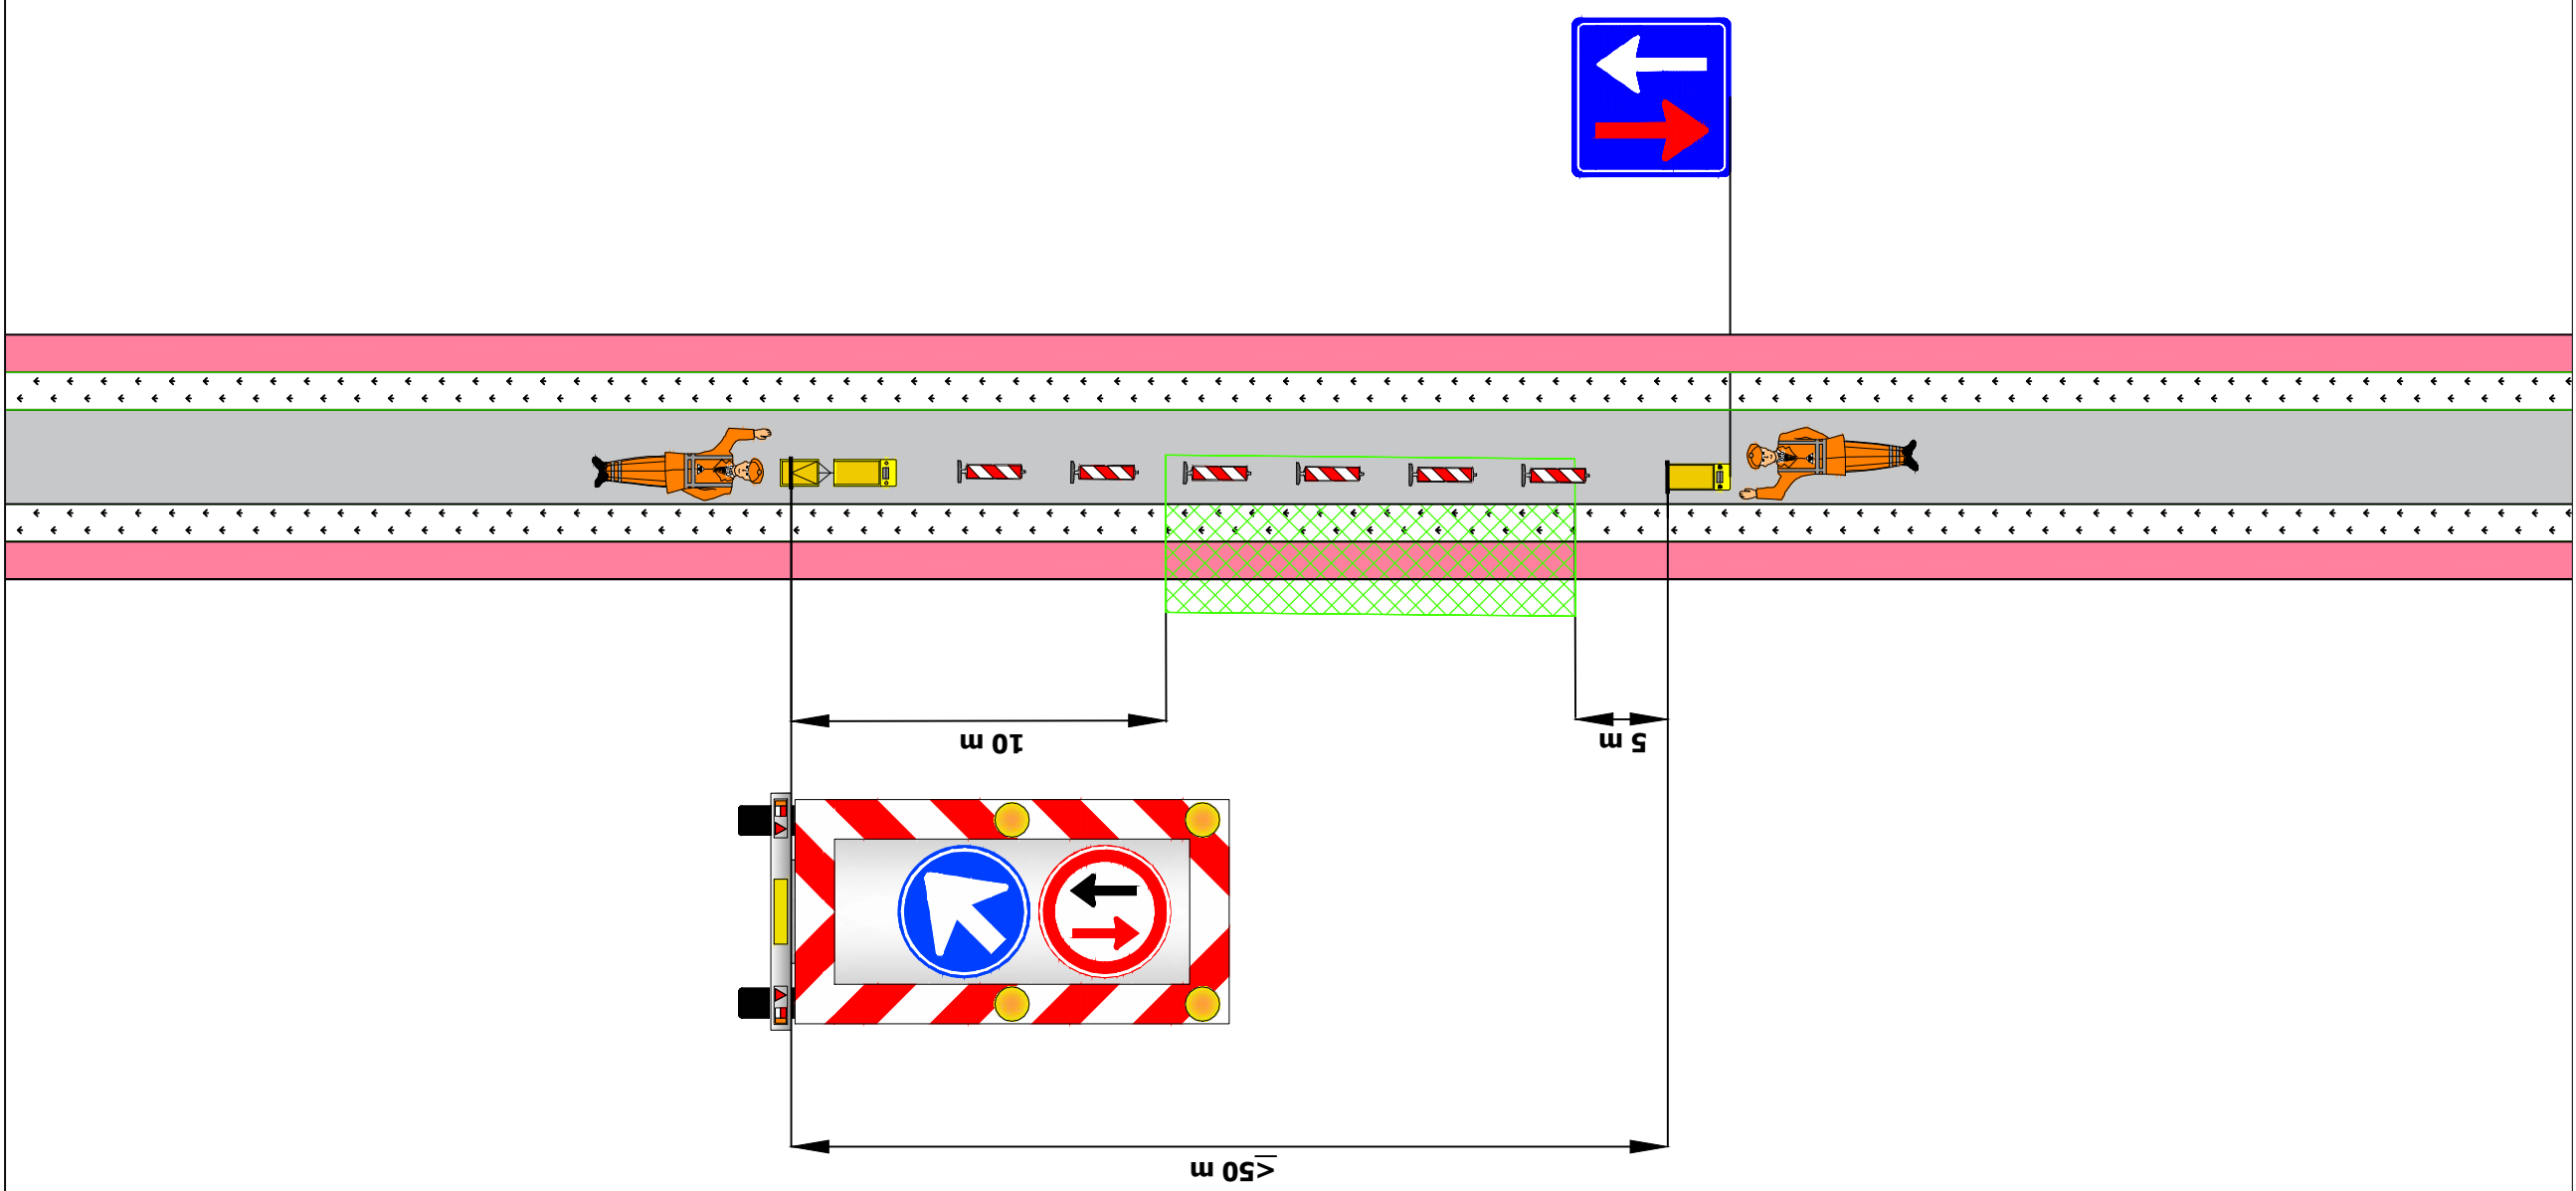

uitvoering week xx
van xx-xx-xx t/m xx-xx-xx


algemeen:
proefsleuven worden d.m.v. dranghekken afgezet
t.b.v. bereikbaarheid worden loopbruggen toegepast

Legenda

- werkvak
- verkeersregelaar
- vooraanmelding

afgezet door MGD op 5:00 uur, BM25

GOEDGEKEURD

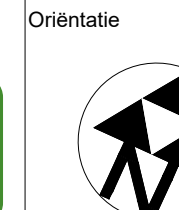

Ramudden

Proefsleuven
Enschothebaan te Tilburg

Tijdelijke verkeersmaatregelen
Afzetting

opdrachtgever:

AANNEMINGSBEDRIJF
C.J.M. VAN GAAL B.V.
TILBURG

tekst: MFL 29-07-20 ontwerp: JGE 29-07-20

versie: 1.2 blad 1 van 1
schaal: n.v.t. formaat: A0
tekst: 202631576-002

© Ramudden BV