
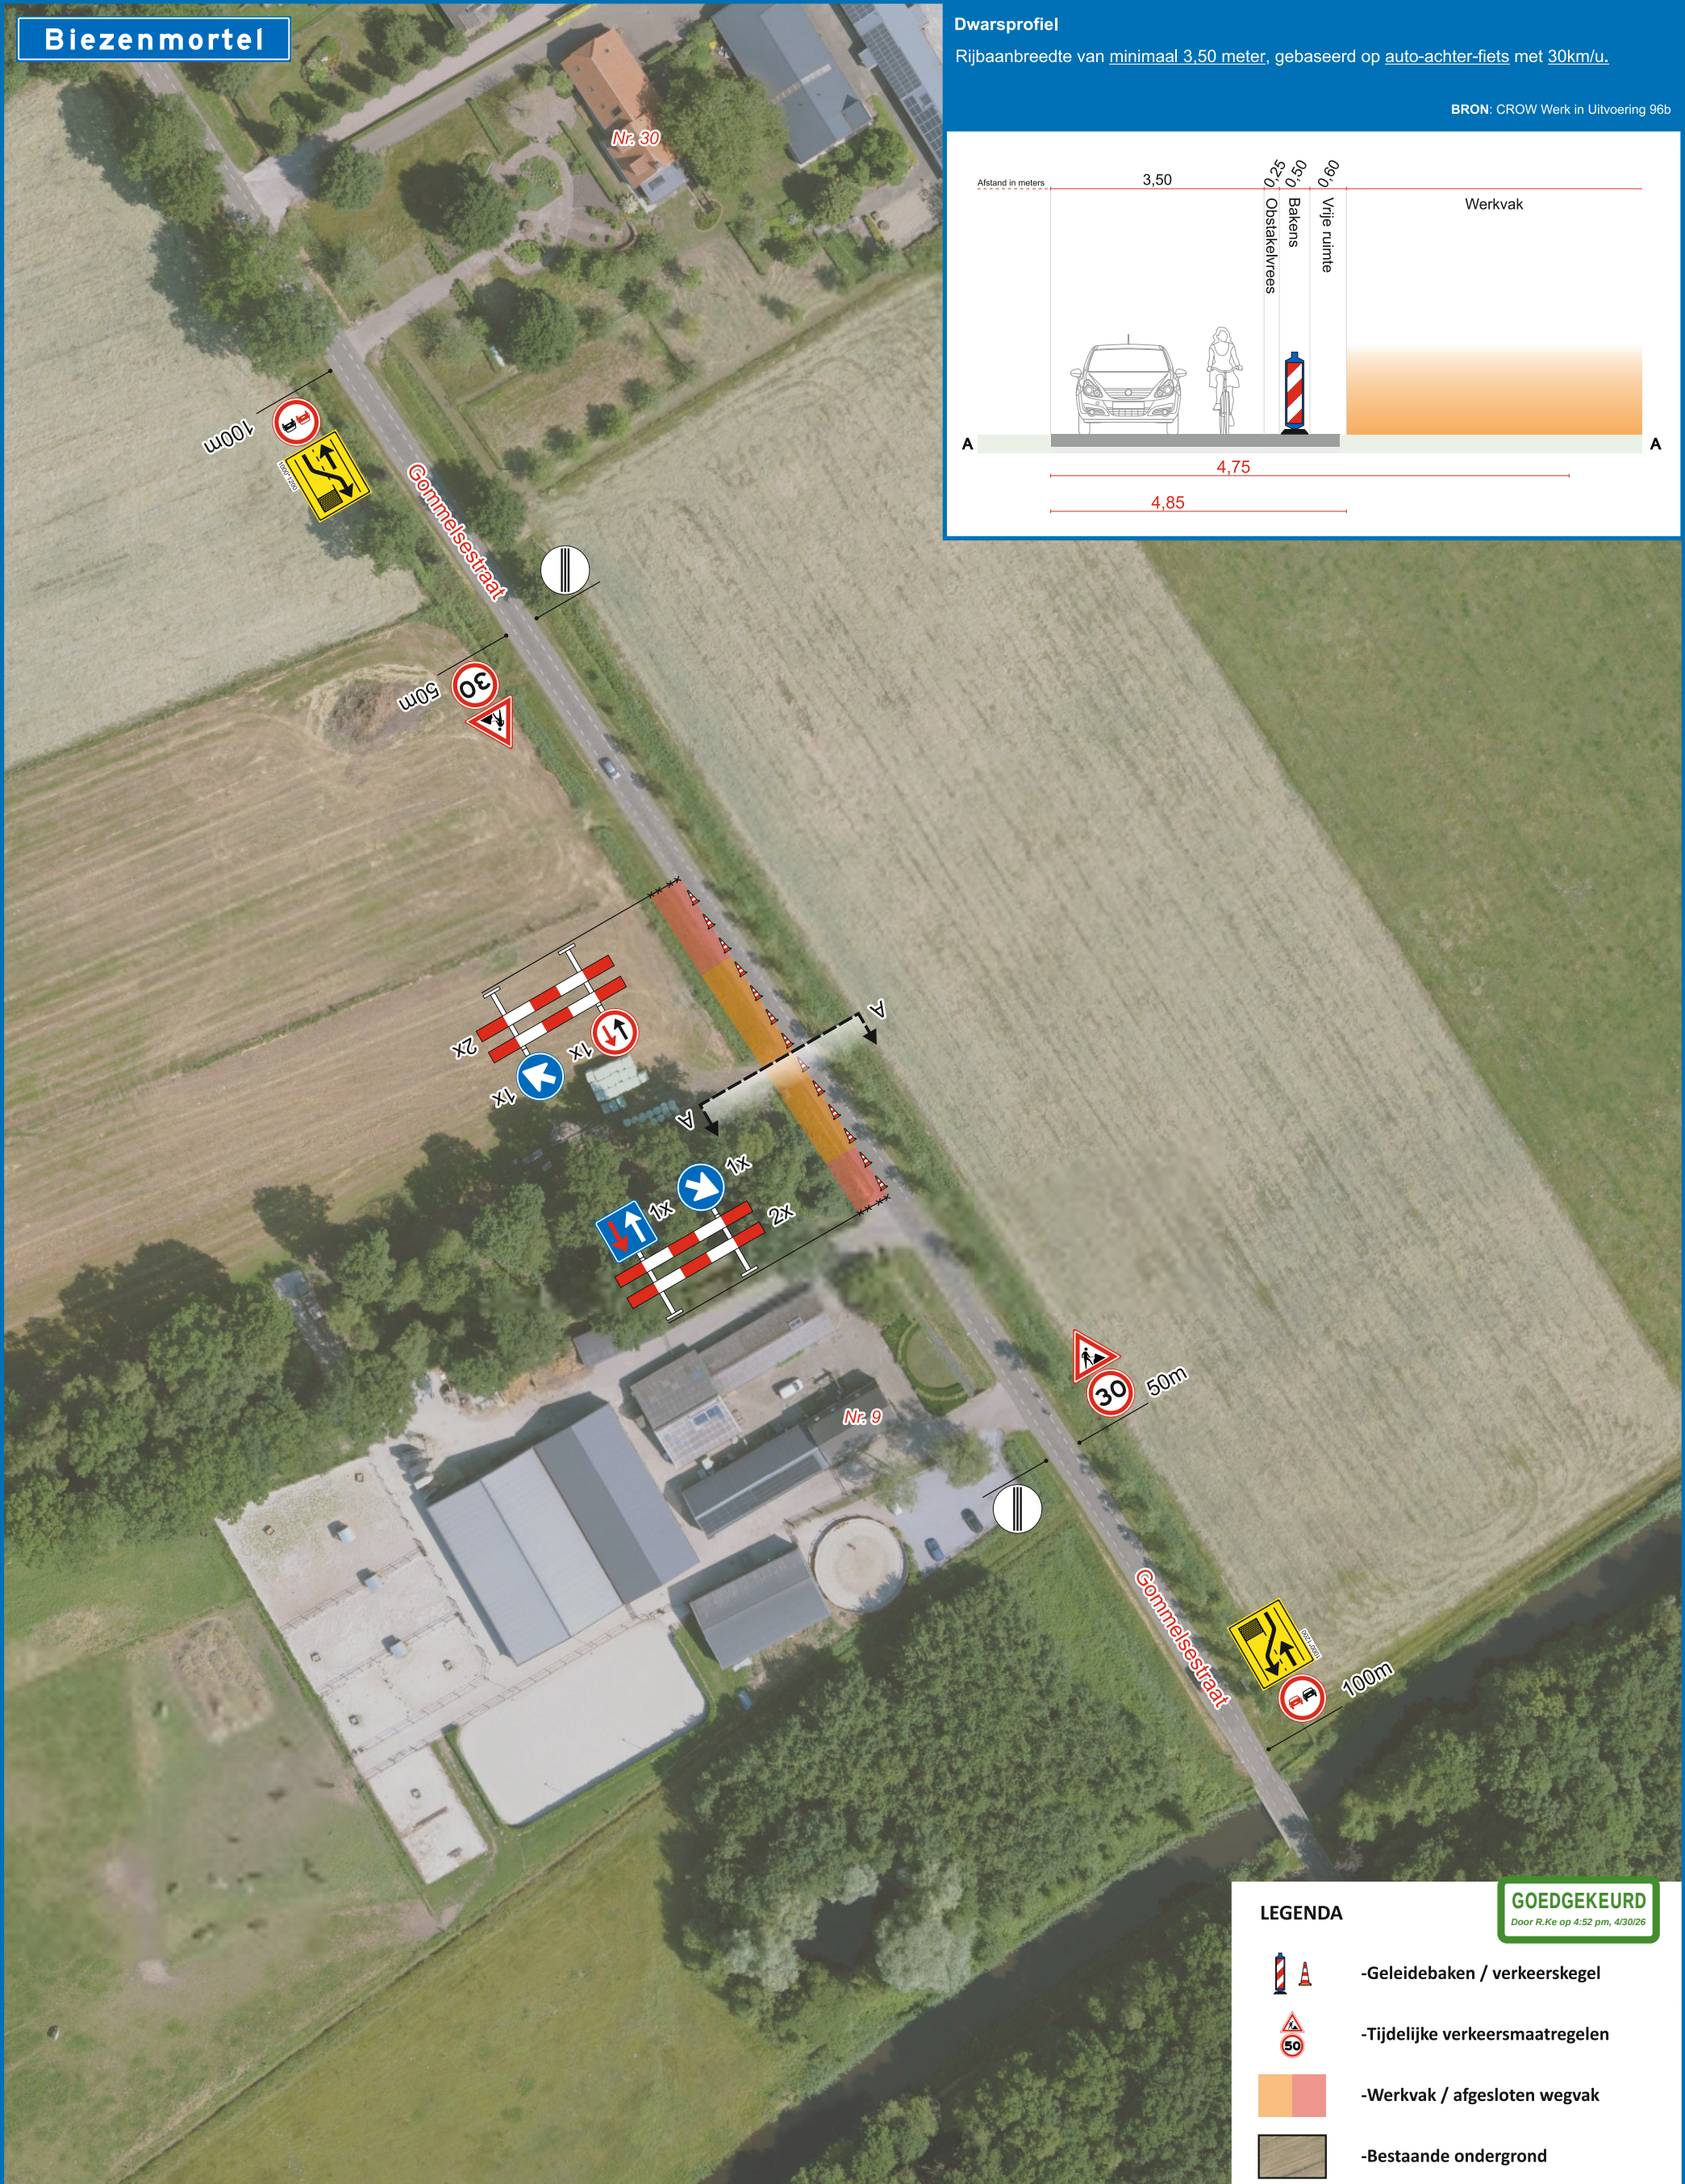


Biezenmortel

Dwarsprofiel

Rijbaanbreedte van minimaal 3,50 meter, gebaseerd op auto-achter-fiets met 30km/u.

BRON: CROW Werk in Uitvoering 96b

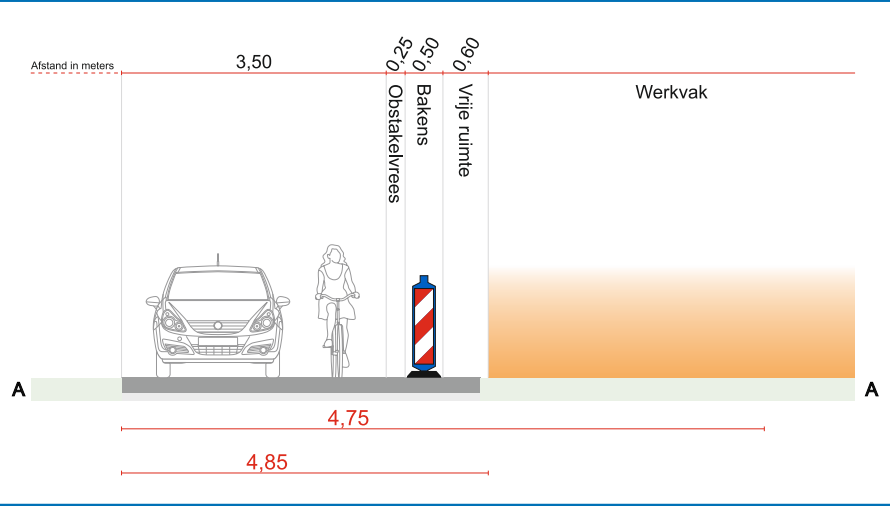

LEGENDA

GOEDGEKEURD
Door R.Ke op 4:52 pm, 4/30/26

- Geleidebaken / verkeerskegel
- Tijdelijke verkeersmaatregelen
- Werkvak / afgesloten wegvak
- Bestaande ondergrond

Project: Raamovereenkomst ENEXIS

Projectnr.: 74.26.3026

Opgesteld door:
Traffic & More
Nedereindsdweg 503a, 3546 PM Utrecht
Postbus 1559, 3430 BN Nieuwegein
030-6878110
info@trafficandmore.nl
www.trafficandmore.nl

Opdrachtgever:



Gecertificeerd:



De locatie van de borden is een indicatie. De exacte locatie wordt in het werk bepaald.

Onderwerp: VKM Biezenmortel, Gommelsestraat 9

Documentnr.: 74.26.3026-119

Rev:	Datum:	Auteur:	Status:	Documenttype:
0	14-04-'26	DPI	Ter goedkeuring	Verkeersplan
				Blad: 1 van 1
				Gecontroleerd: LVe d.d. 14-04-'26
				Vrijgegeven: DPa d.d. 14-04-'26
				Schaal: n.v.t. Formaat: A3