
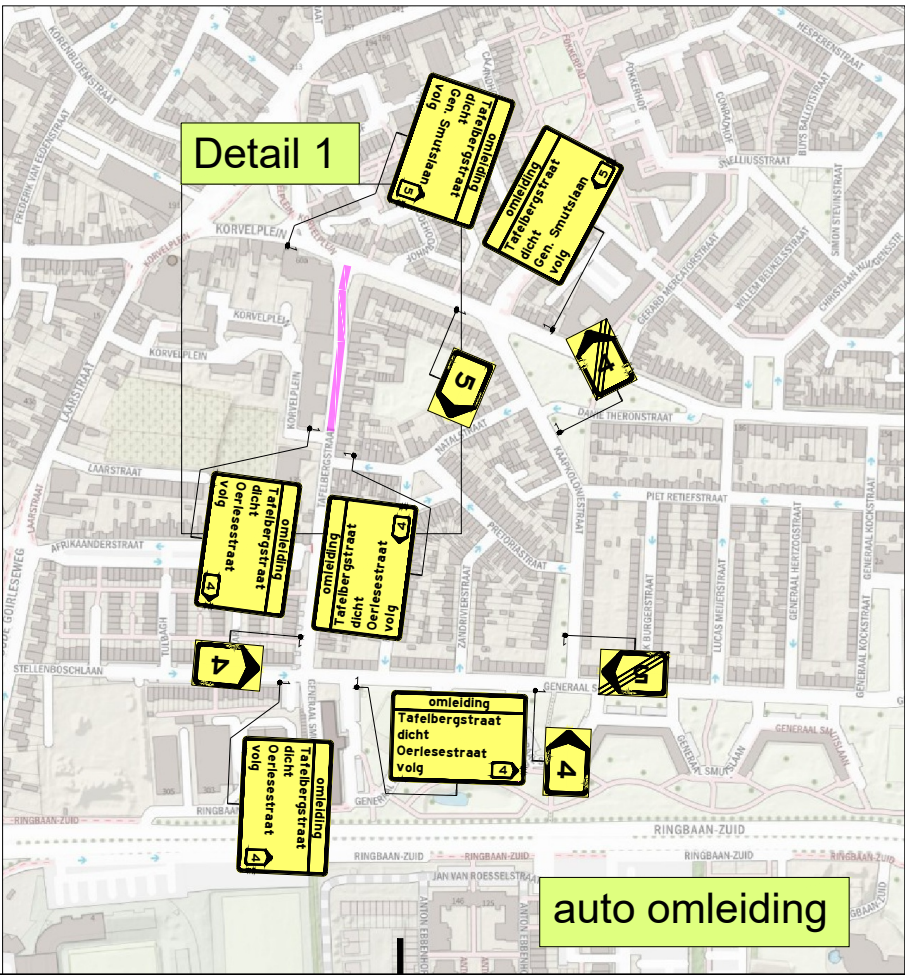


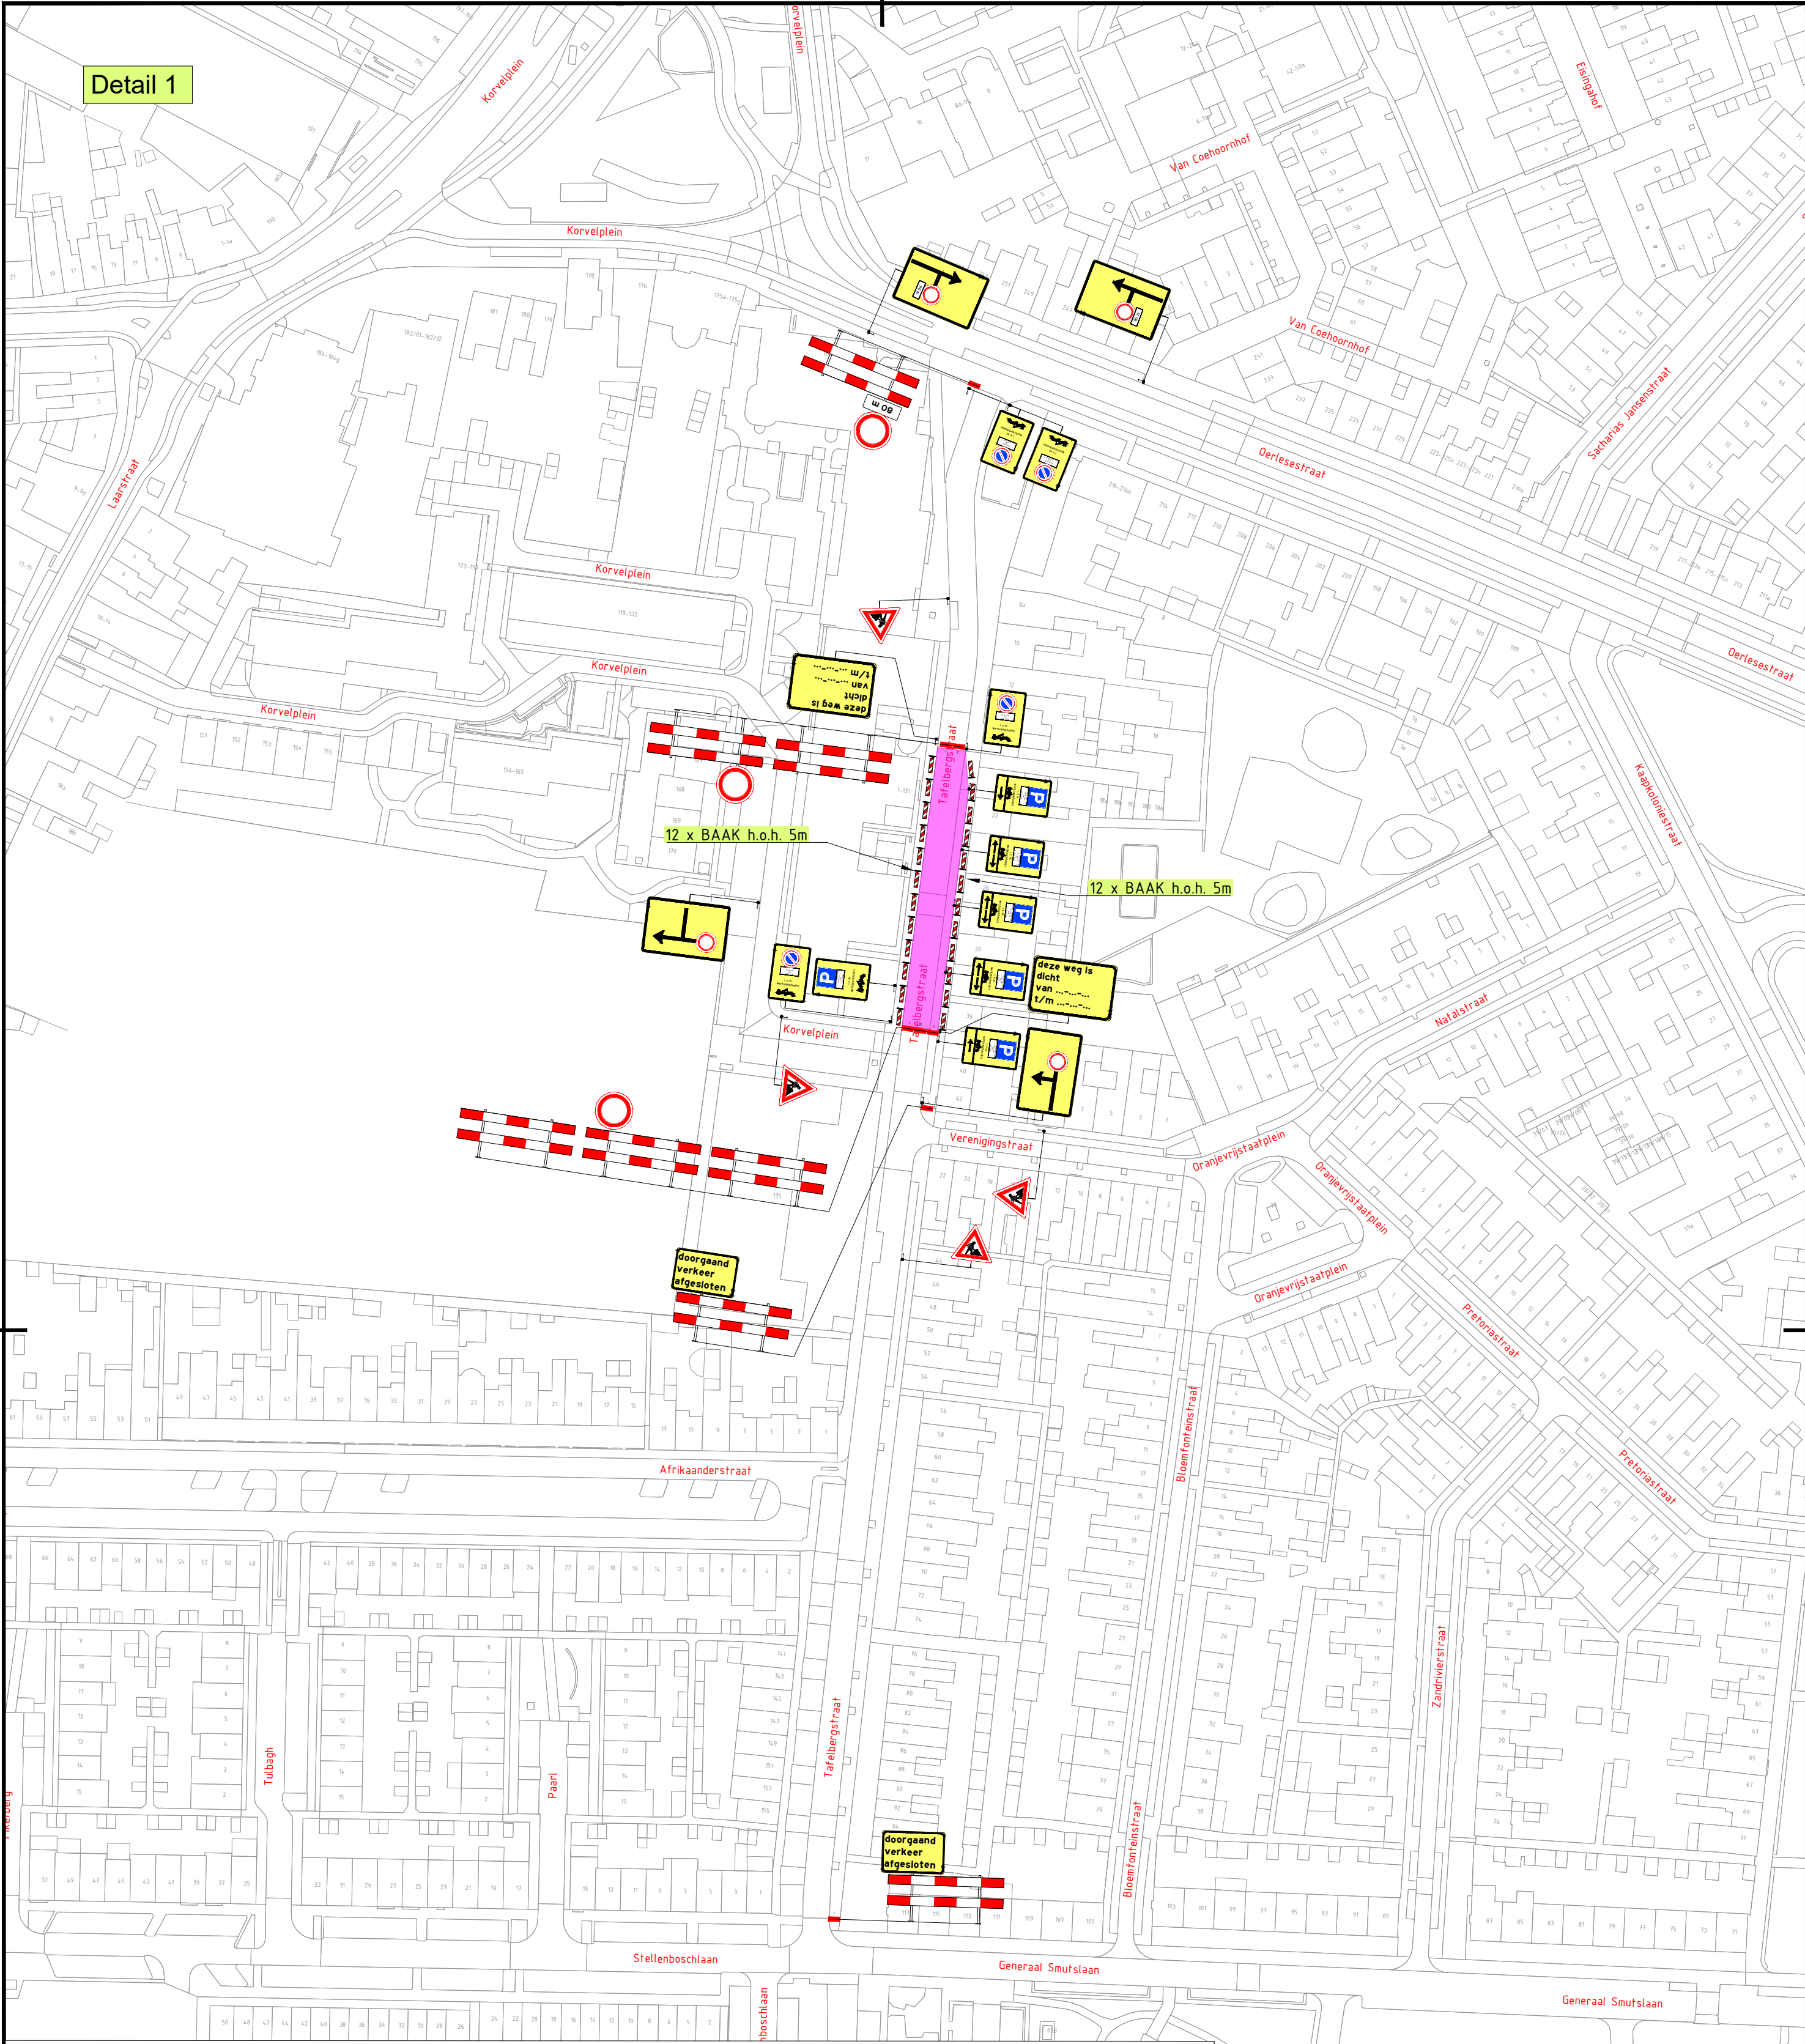

LEGENDA

Werkvak

GOEDGEKEURD
Door MdG op 2:52 pm, 7/13/26

2	08-07-26	Iris Ulijn	Edwin van Breugel	Ter goedkeuring
1	02-04-26	Iris Ulijn	Edwin van Breugel	CONCEPT
Versie:		Datum:	Getekend:	Vrijegegeven:
				Omschrijving / Status:
		REGIOVESTIGING TILBURG-BREDA		
		Europalaan 16 5121 DJ Rijen 040 - 282 42 79 infrasuport@buko.nl		
		BUKO. INFRA SUPPORT		
		Project: Tilburg Tafelbergstraat		
		Onderdeel: Tafelbergstraat 36, Tilburg fase: 1		
		Boss nr.: 725425		
		Schaal: 1:		
		Formaat: A2		
		Documenttype: Beoordelingsplan		
		Blad: 1 van 1		
		Tekening nr. 26.52.0066.1		
		Aanvullende gegevens: BRL9101 CertN: NCK.2025.BRL9101.2500004-1		
		- Conflicterende bebording afplakken/afkruisen - De locatie van de bebording is indicatief, exacte locatie wordt in het werk bepaald - Afzettingen en omlleidingen conform regelgeving CROW 96a/b		