
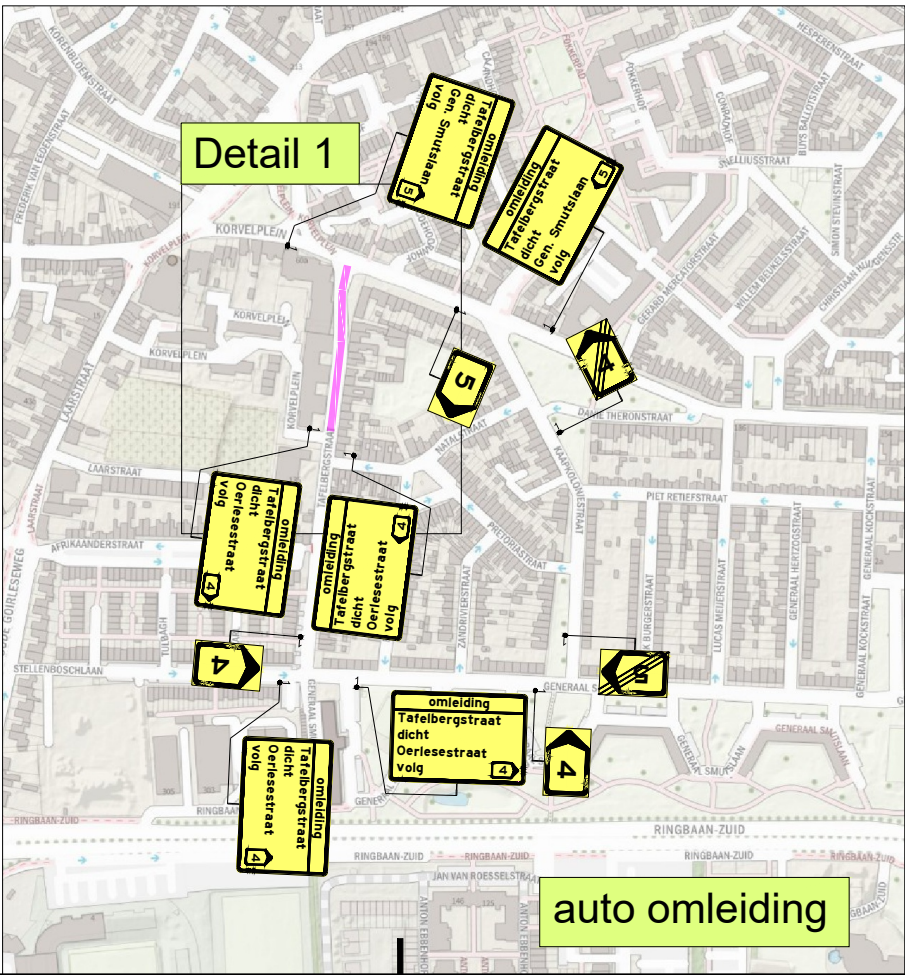


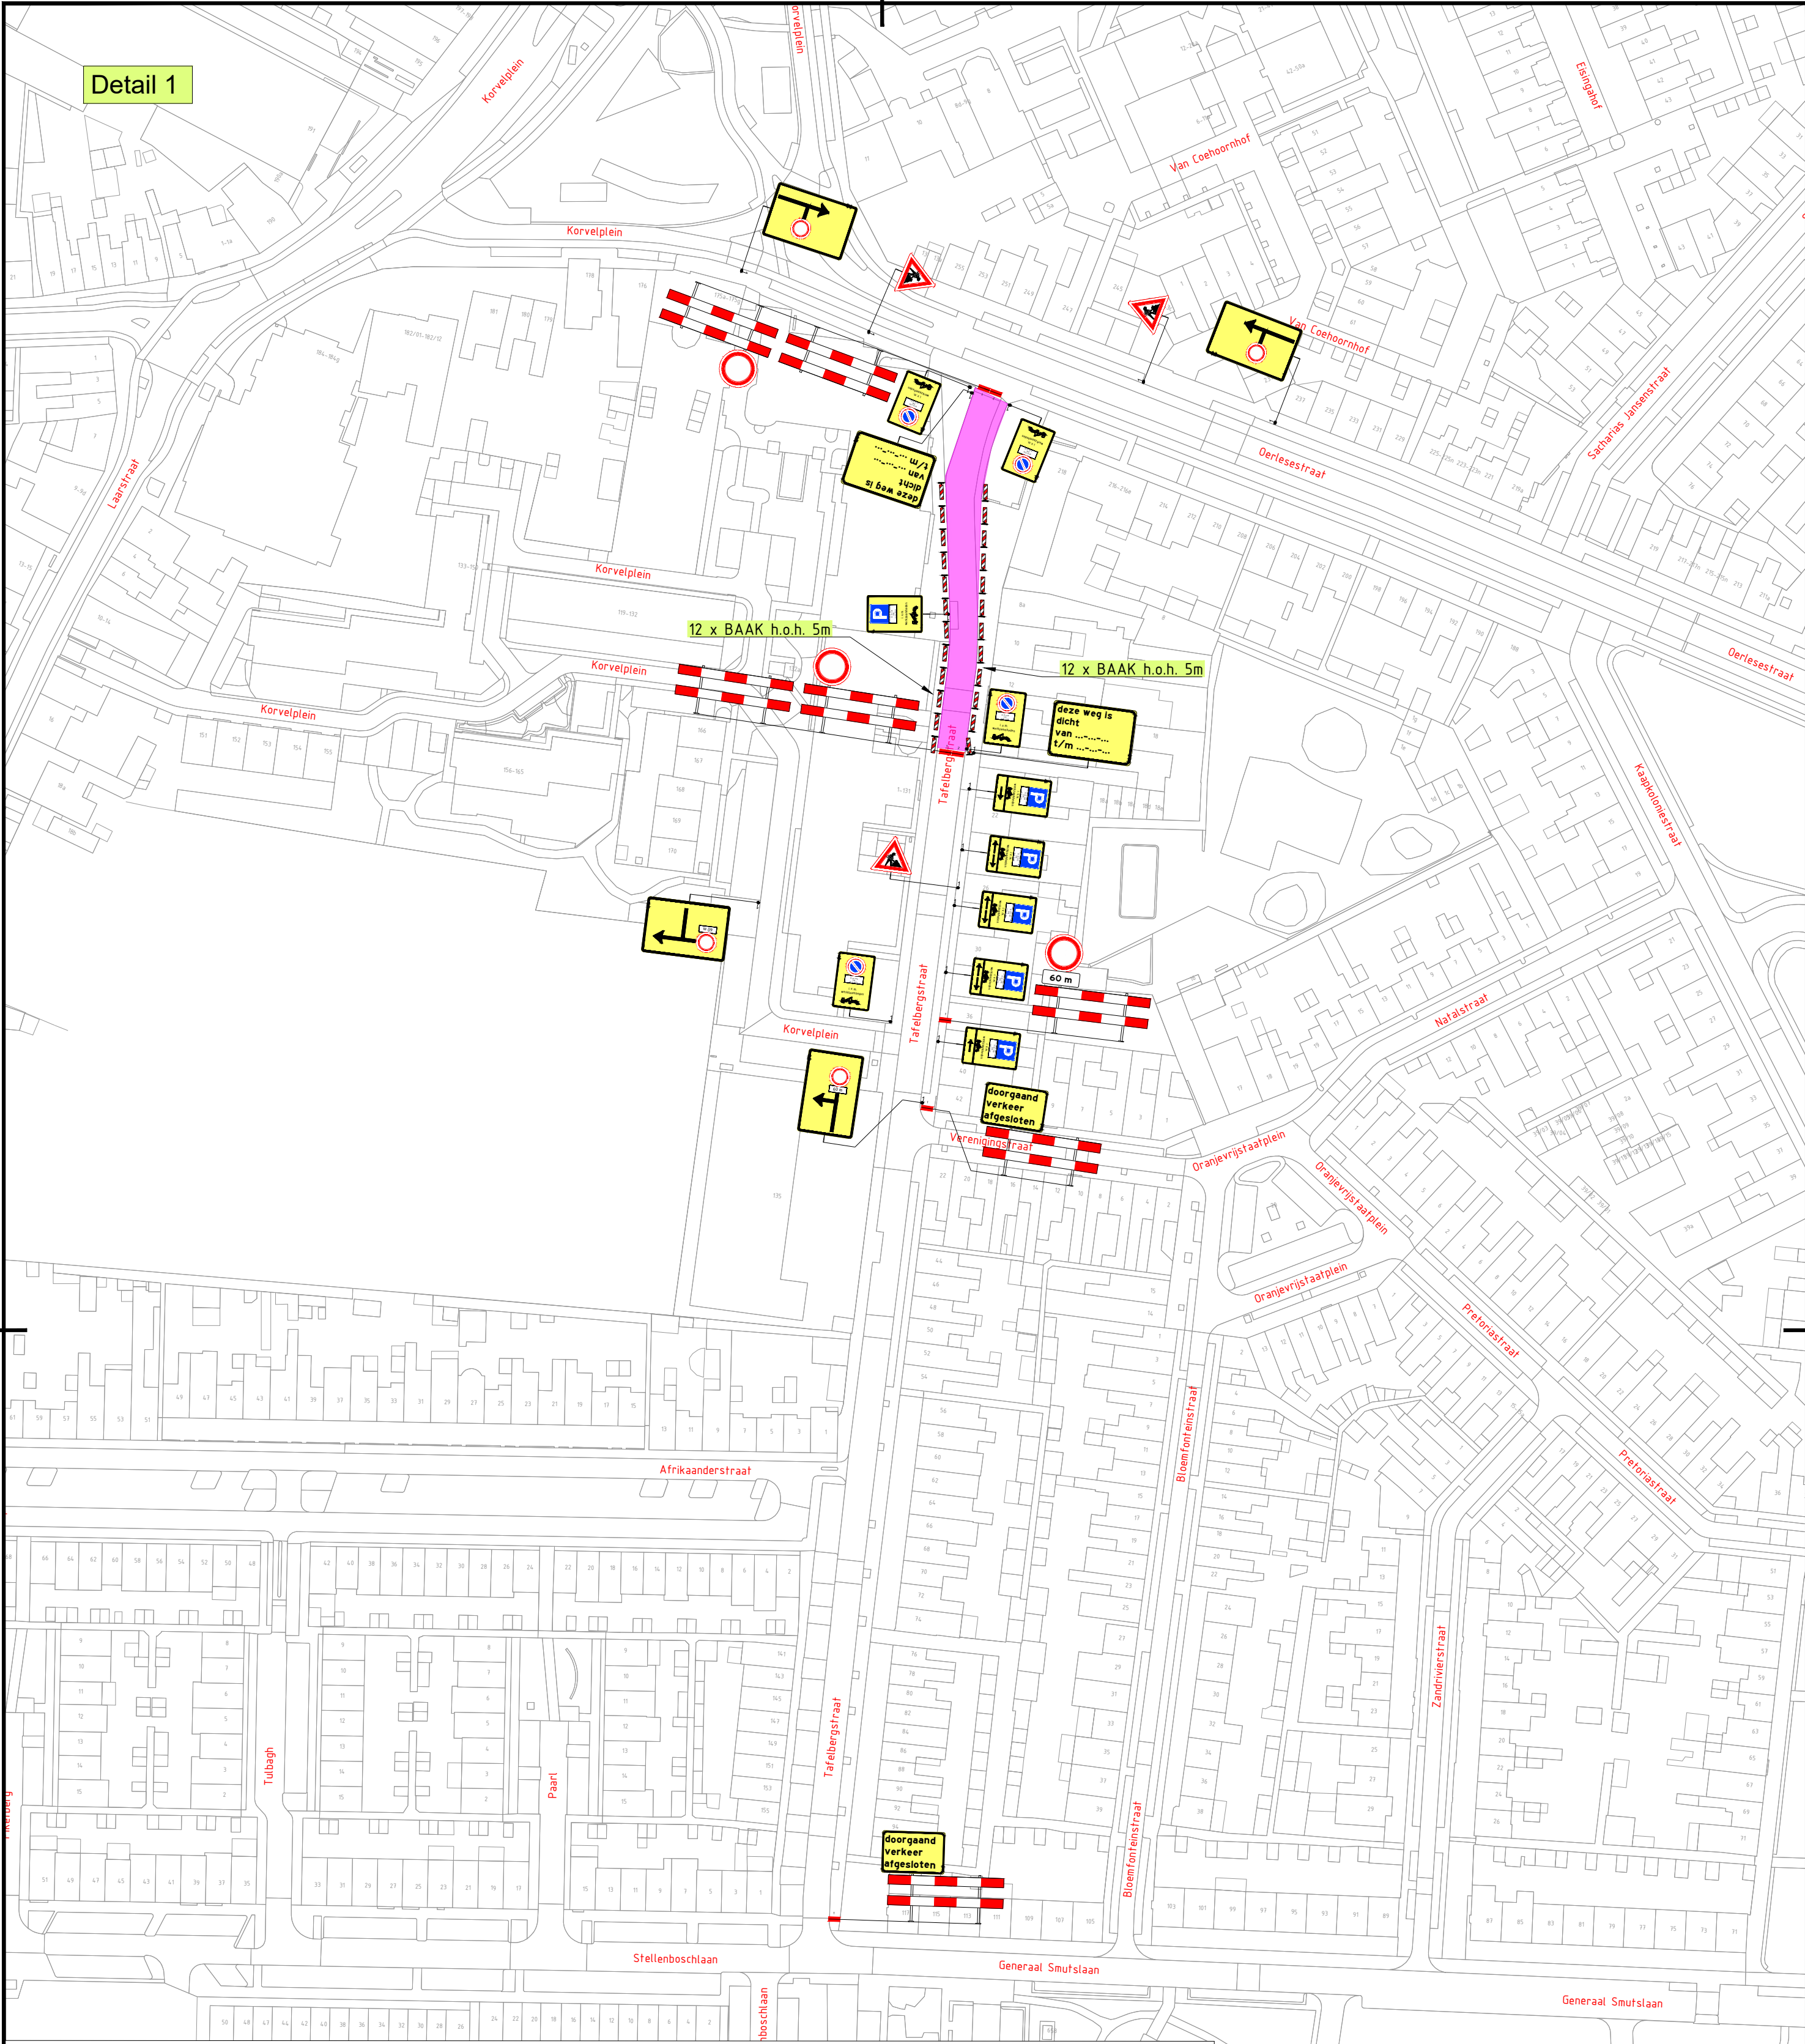

LEGENDA

Werkvak

GOEDGEKEURD

Door MdG op 2:52 pm, 7/13/26

08-07-26		Iris Ulijn		Edwin van Bruegel		CONCEPT			
Versie:		Datum:		Getekend:		Vrijgegeven:		Omschrijving / Status:	
BUKO INFRA SUPPORT				REGIOESTIGING TILBURG-BREDA Europalaan 16 5121 DJ Rijen 040 - 282 42 79 infra@support@buko.nl					
Project: Tilburg Tafelbergstraat									
Onderdeel: Tafelbergstraat 36, Tilburg fase: 2				 GEMEENTE TILBURG					
									
Boss nr.:		725425		Schaal:		1:		Formaat: A2	
Documenttype:		Bebordingsplan		Blad:		1 van 1		Tekening nr. 26.52.0066.2	
 Aanvullende gegevens: BRL9101 CerLinr: NCK.2025.BRL9101.2500004-1				- Conflicterende bebording afplakken/afkruisen - De locatie van de bebording is indicatief, exacte locatie wordt in het werk bepaald - Afzettingen en omlidings conform regelgeving CROW 96a/b					