


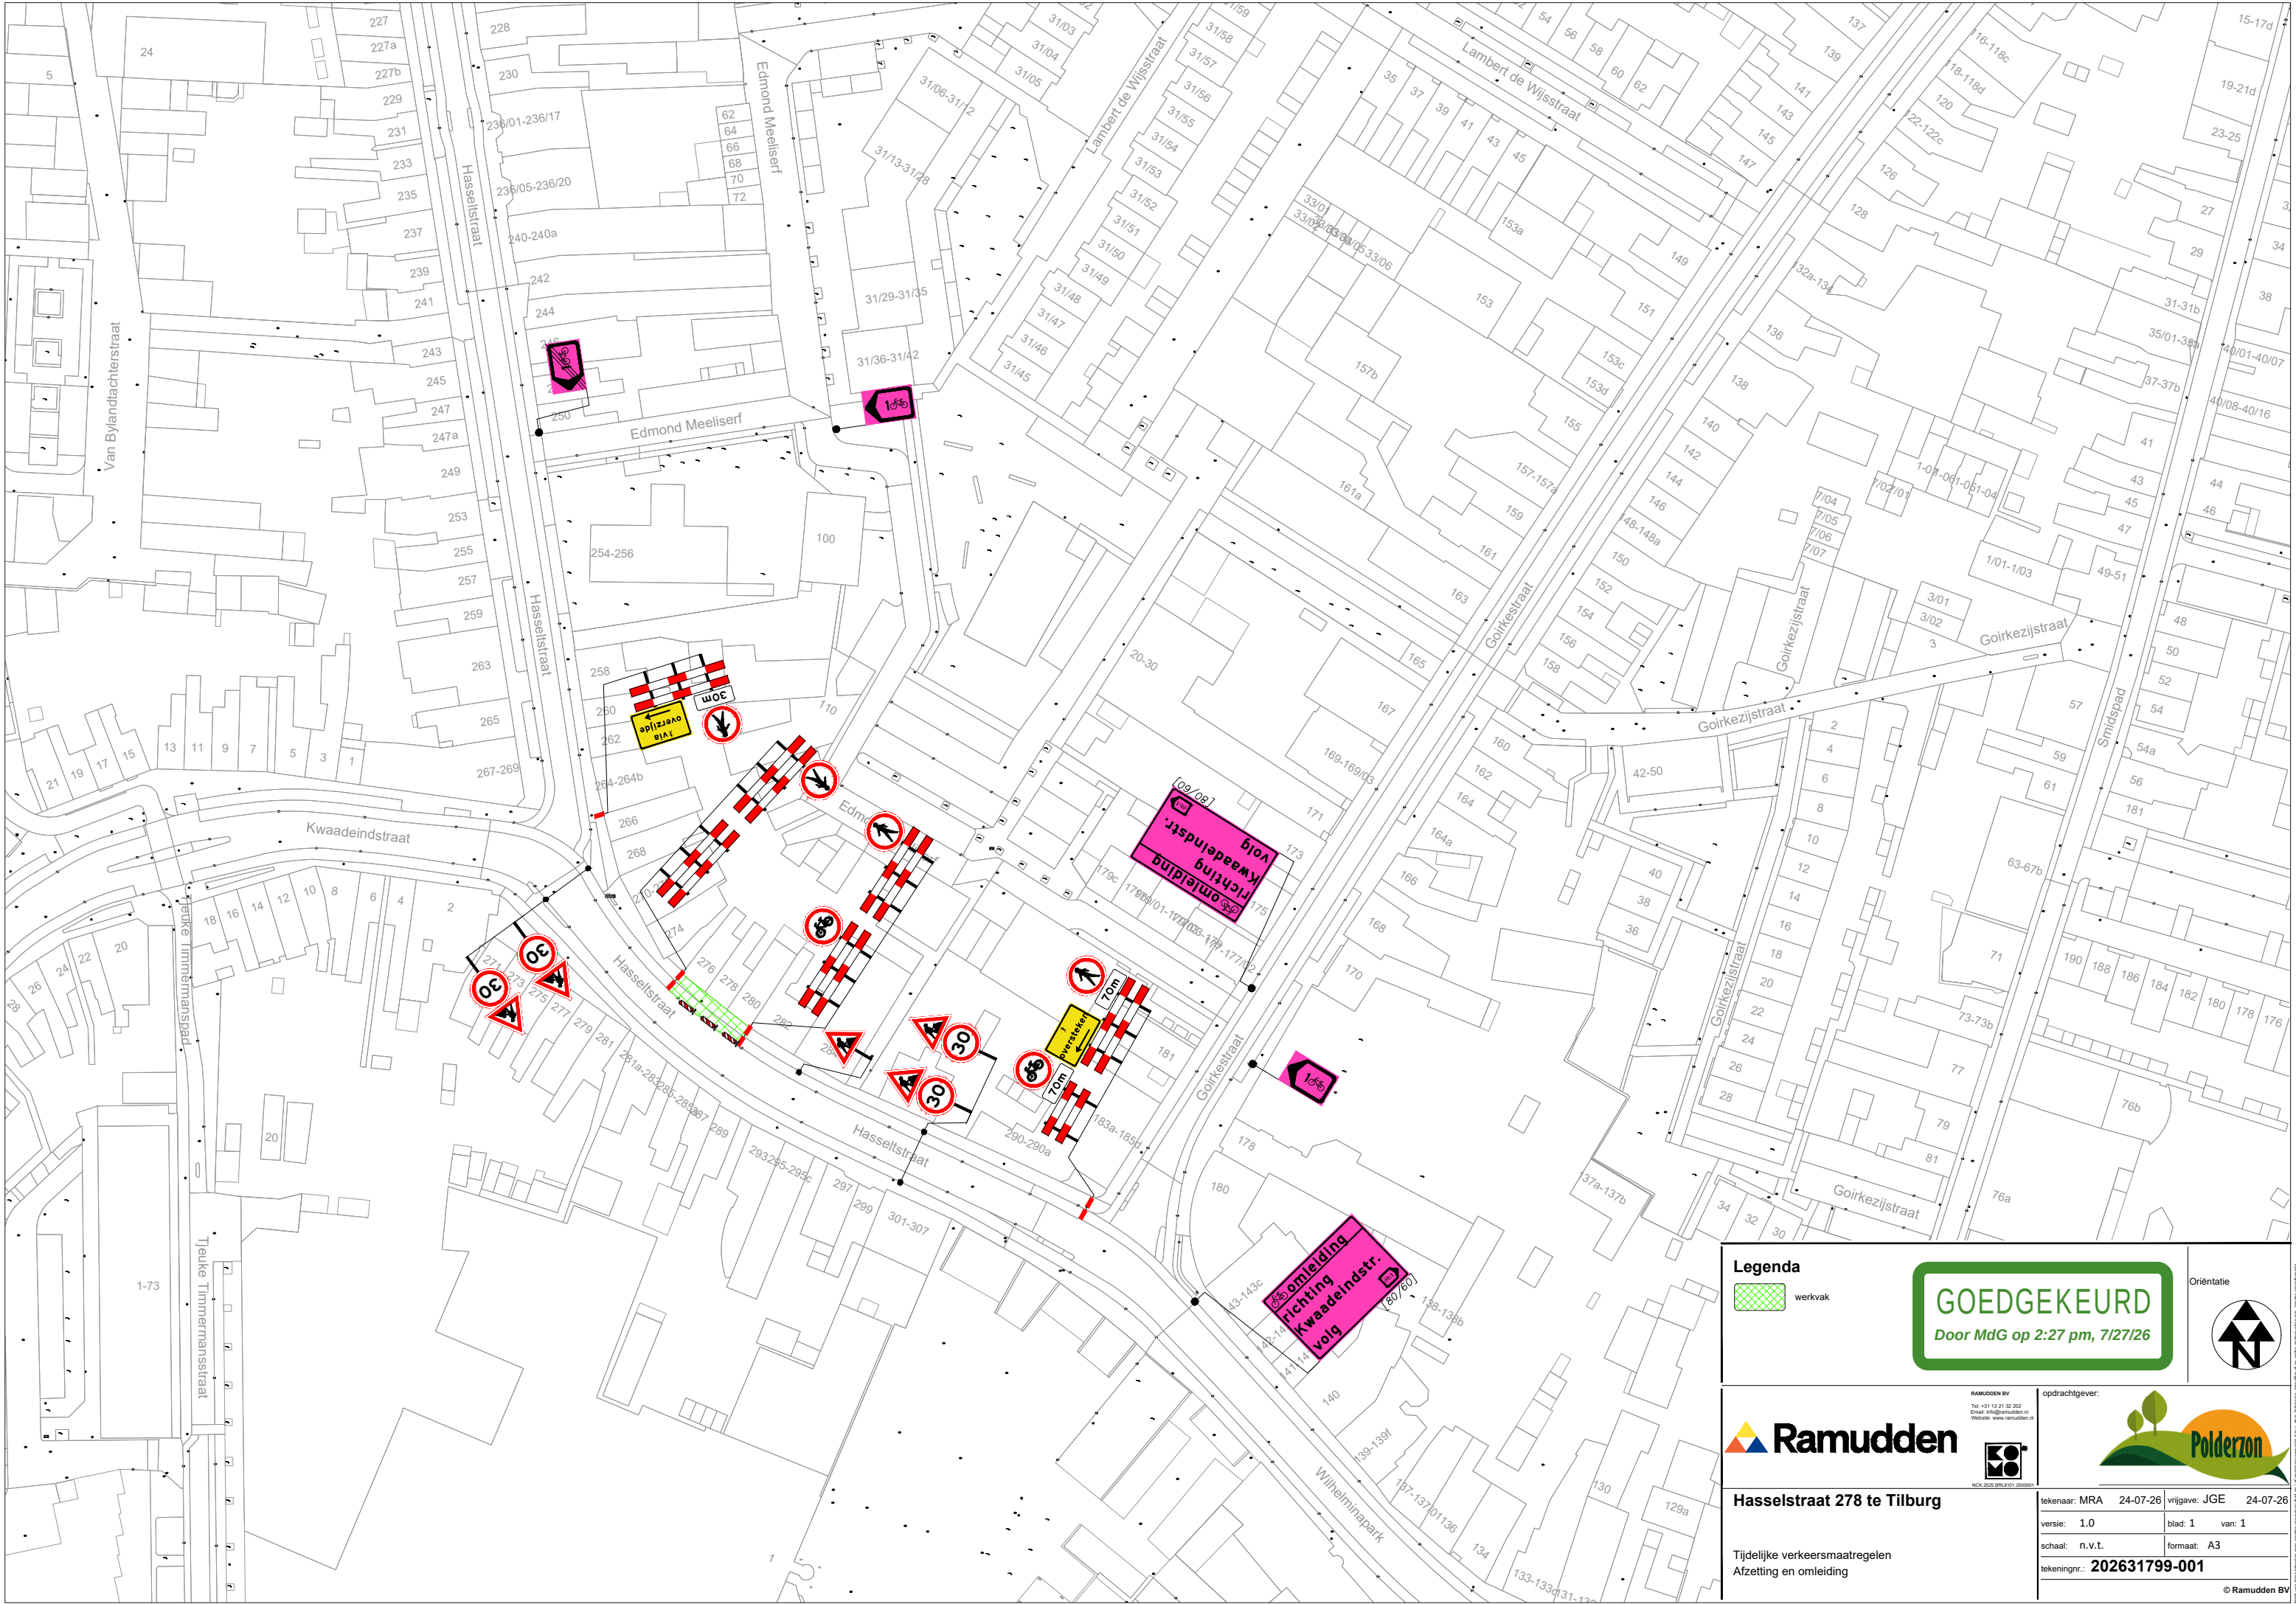

Legenda

 werkvak

GOEDGEKEURD
Door MdG op 2:27 pm, 7/27/26

Oriëntatie



Ramudden

RAMUDDEN BV
Tel: +31 13 21 38 202
Email: info@ramudden.nl
Website: www.ramudden.nl

opdrachtgever:



Hasselstraat 278 te Tilburg

Tijdelijke verkeersmaatregelen
Afzetting en omleiding

tekenaar: MRA	24-07-26	vrijgave: JGE	24-07-26
versie: 1.0	blad: 1	van: 1	
schaal: n.v.t.	formaat: A3		
tekeningnr.: 202631799-001			

© Ramudden BV