


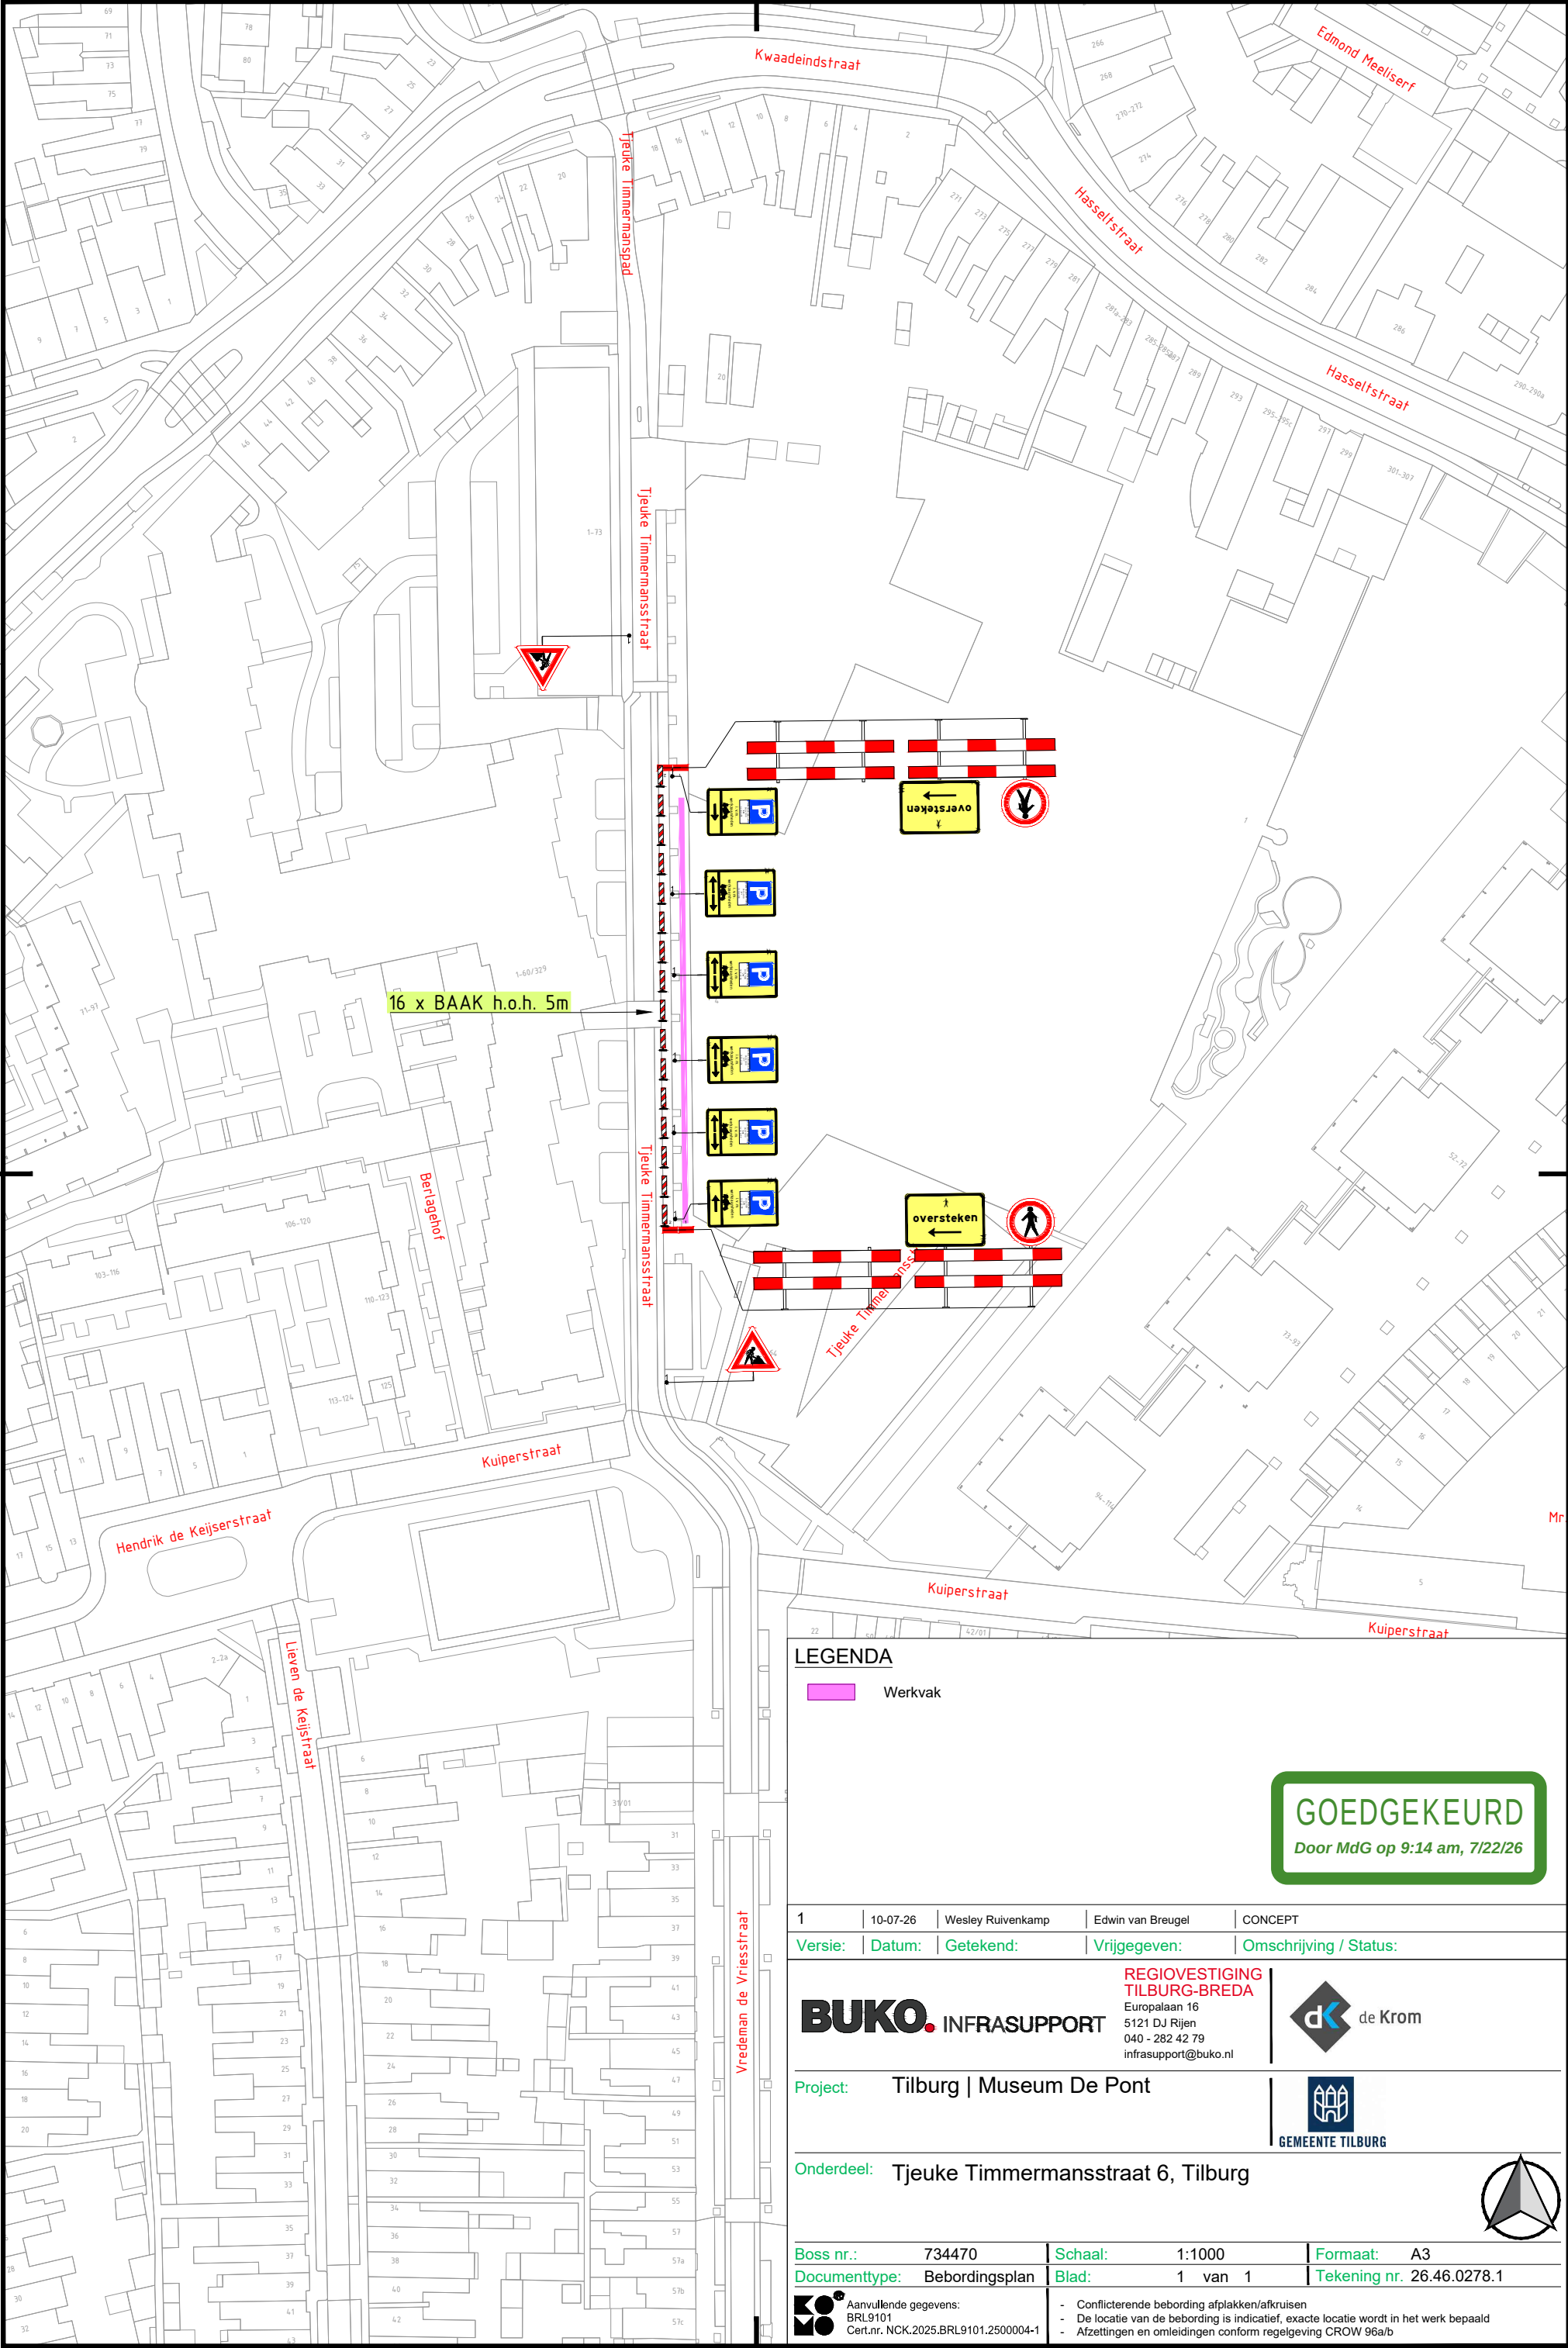

LEGENDA

 Werkvak

GOEDGEKEURD
Door MdG op 9:14 am, 7/22/26

1	10-07-26	Wesley Ruivenkamp	Edwin van Breugel	CONCEPT
Versie:	Datum:	Getekend:	Vrijgegeven:	Omschrijving / Status:
BUKO. INFRASUPPORT		REGIOVESTIGING TILBURG-BREDA Europalaan 16 5121 DJ Rijen 040 - 282 42 79 infrasupport@buko.nl		
Project:		Tilburg Museum De Pont		
Onderdeel:		Tjeuke Timmermansstraat 6, Tilburg		
Boss nr.:	734470	Schaal:	1:1000	Formaat: A3
Documenttype:	Bebordingsplan	Blad:	1 van 1	Tekening nr. 26.46.0278.1
 Aanvullende gegevens: BRL9101 Cert.nr. NCK.2025.BRL9101.2500004-1		- Conflicterende bebording afplakken/afkruisen - De locatie van de bebording is indicatief, exacte locatie wordt in het werk bepaald - Afzettingen en omlleidingen conform regelgeving CROW 96a/b		