
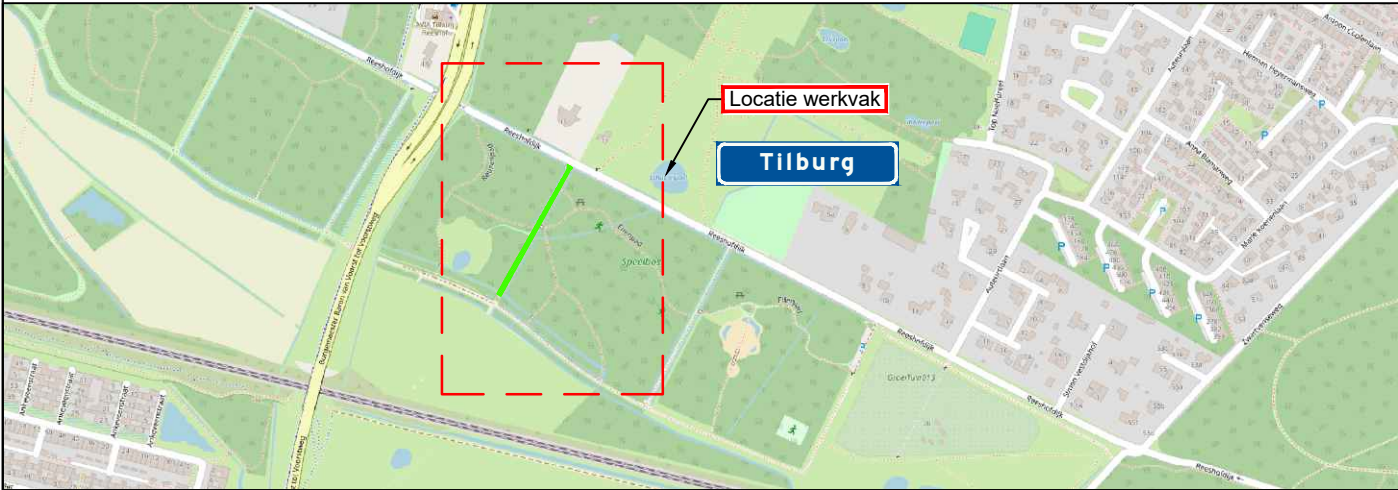


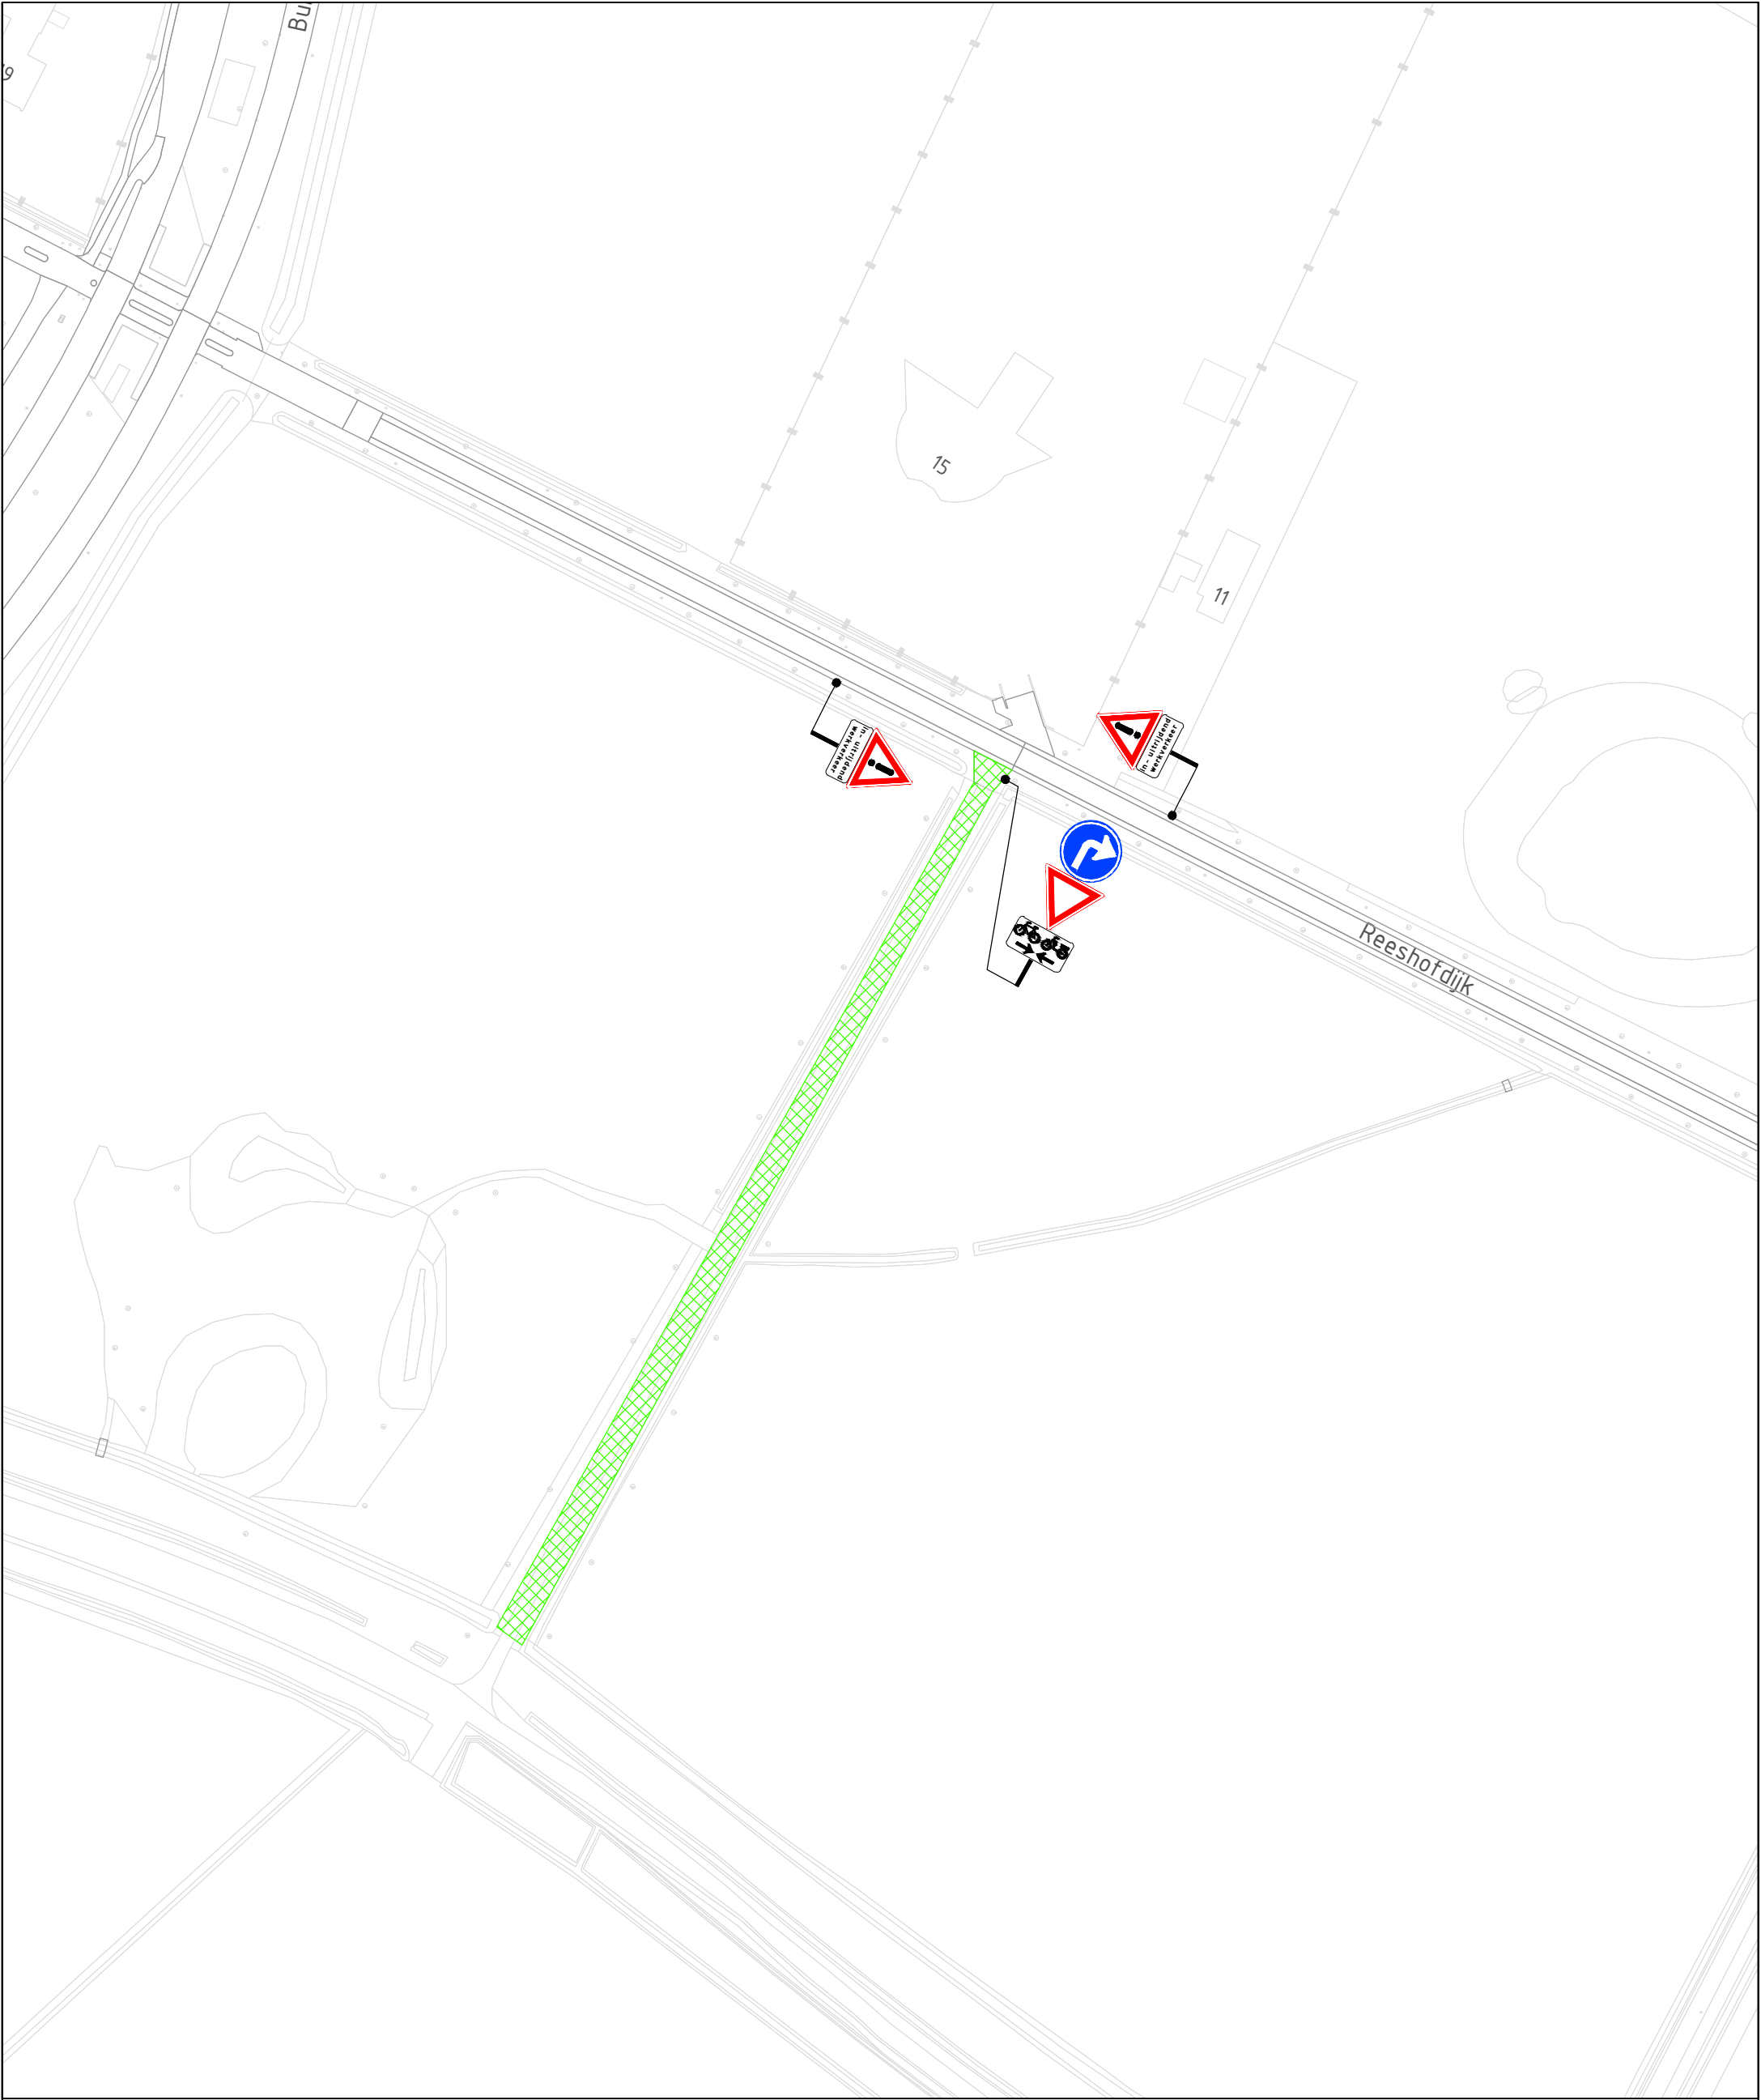

Legenda

 werkvak

GOEDGEKEURD
Door R.Ke op 8:48 am, 7/14/26

Ramudden

Drasse Driehoek te Tilburg
Reeshofdijk

Tijdelijke verkeersmaatregelen
Afzetting

vander Zanden

tekenaar: BHO	10-07-26	vrijgave: MJA	10-07-26
versie: 1.0		blad: 1	van: 1
schaal: n.v.t.		formaat: A3	
tekeningnr.: 202528453-004			

RAMUDDEN BV
Tilburg
Tilburgseweg 10
5045 AC Tilburg
Tel: +31 (0)13 21 22 22
Email: info@ramudden.nl
Website: www.ramudden.nl

opdrachtgever:
vander Zanden

ORIENTATIE


De afbeelding is een schematische weergave van de werksituatie. Het is niet bedoeld als een nauwkeurige afbeelding van de werksituatie. De afbeelding is een schematische weergave van de werksituatie. Het is niet bedoeld als een nauwkeurige afbeelding van de werksituatie.