




Afzetting en omleiding spoorwegovergang 1

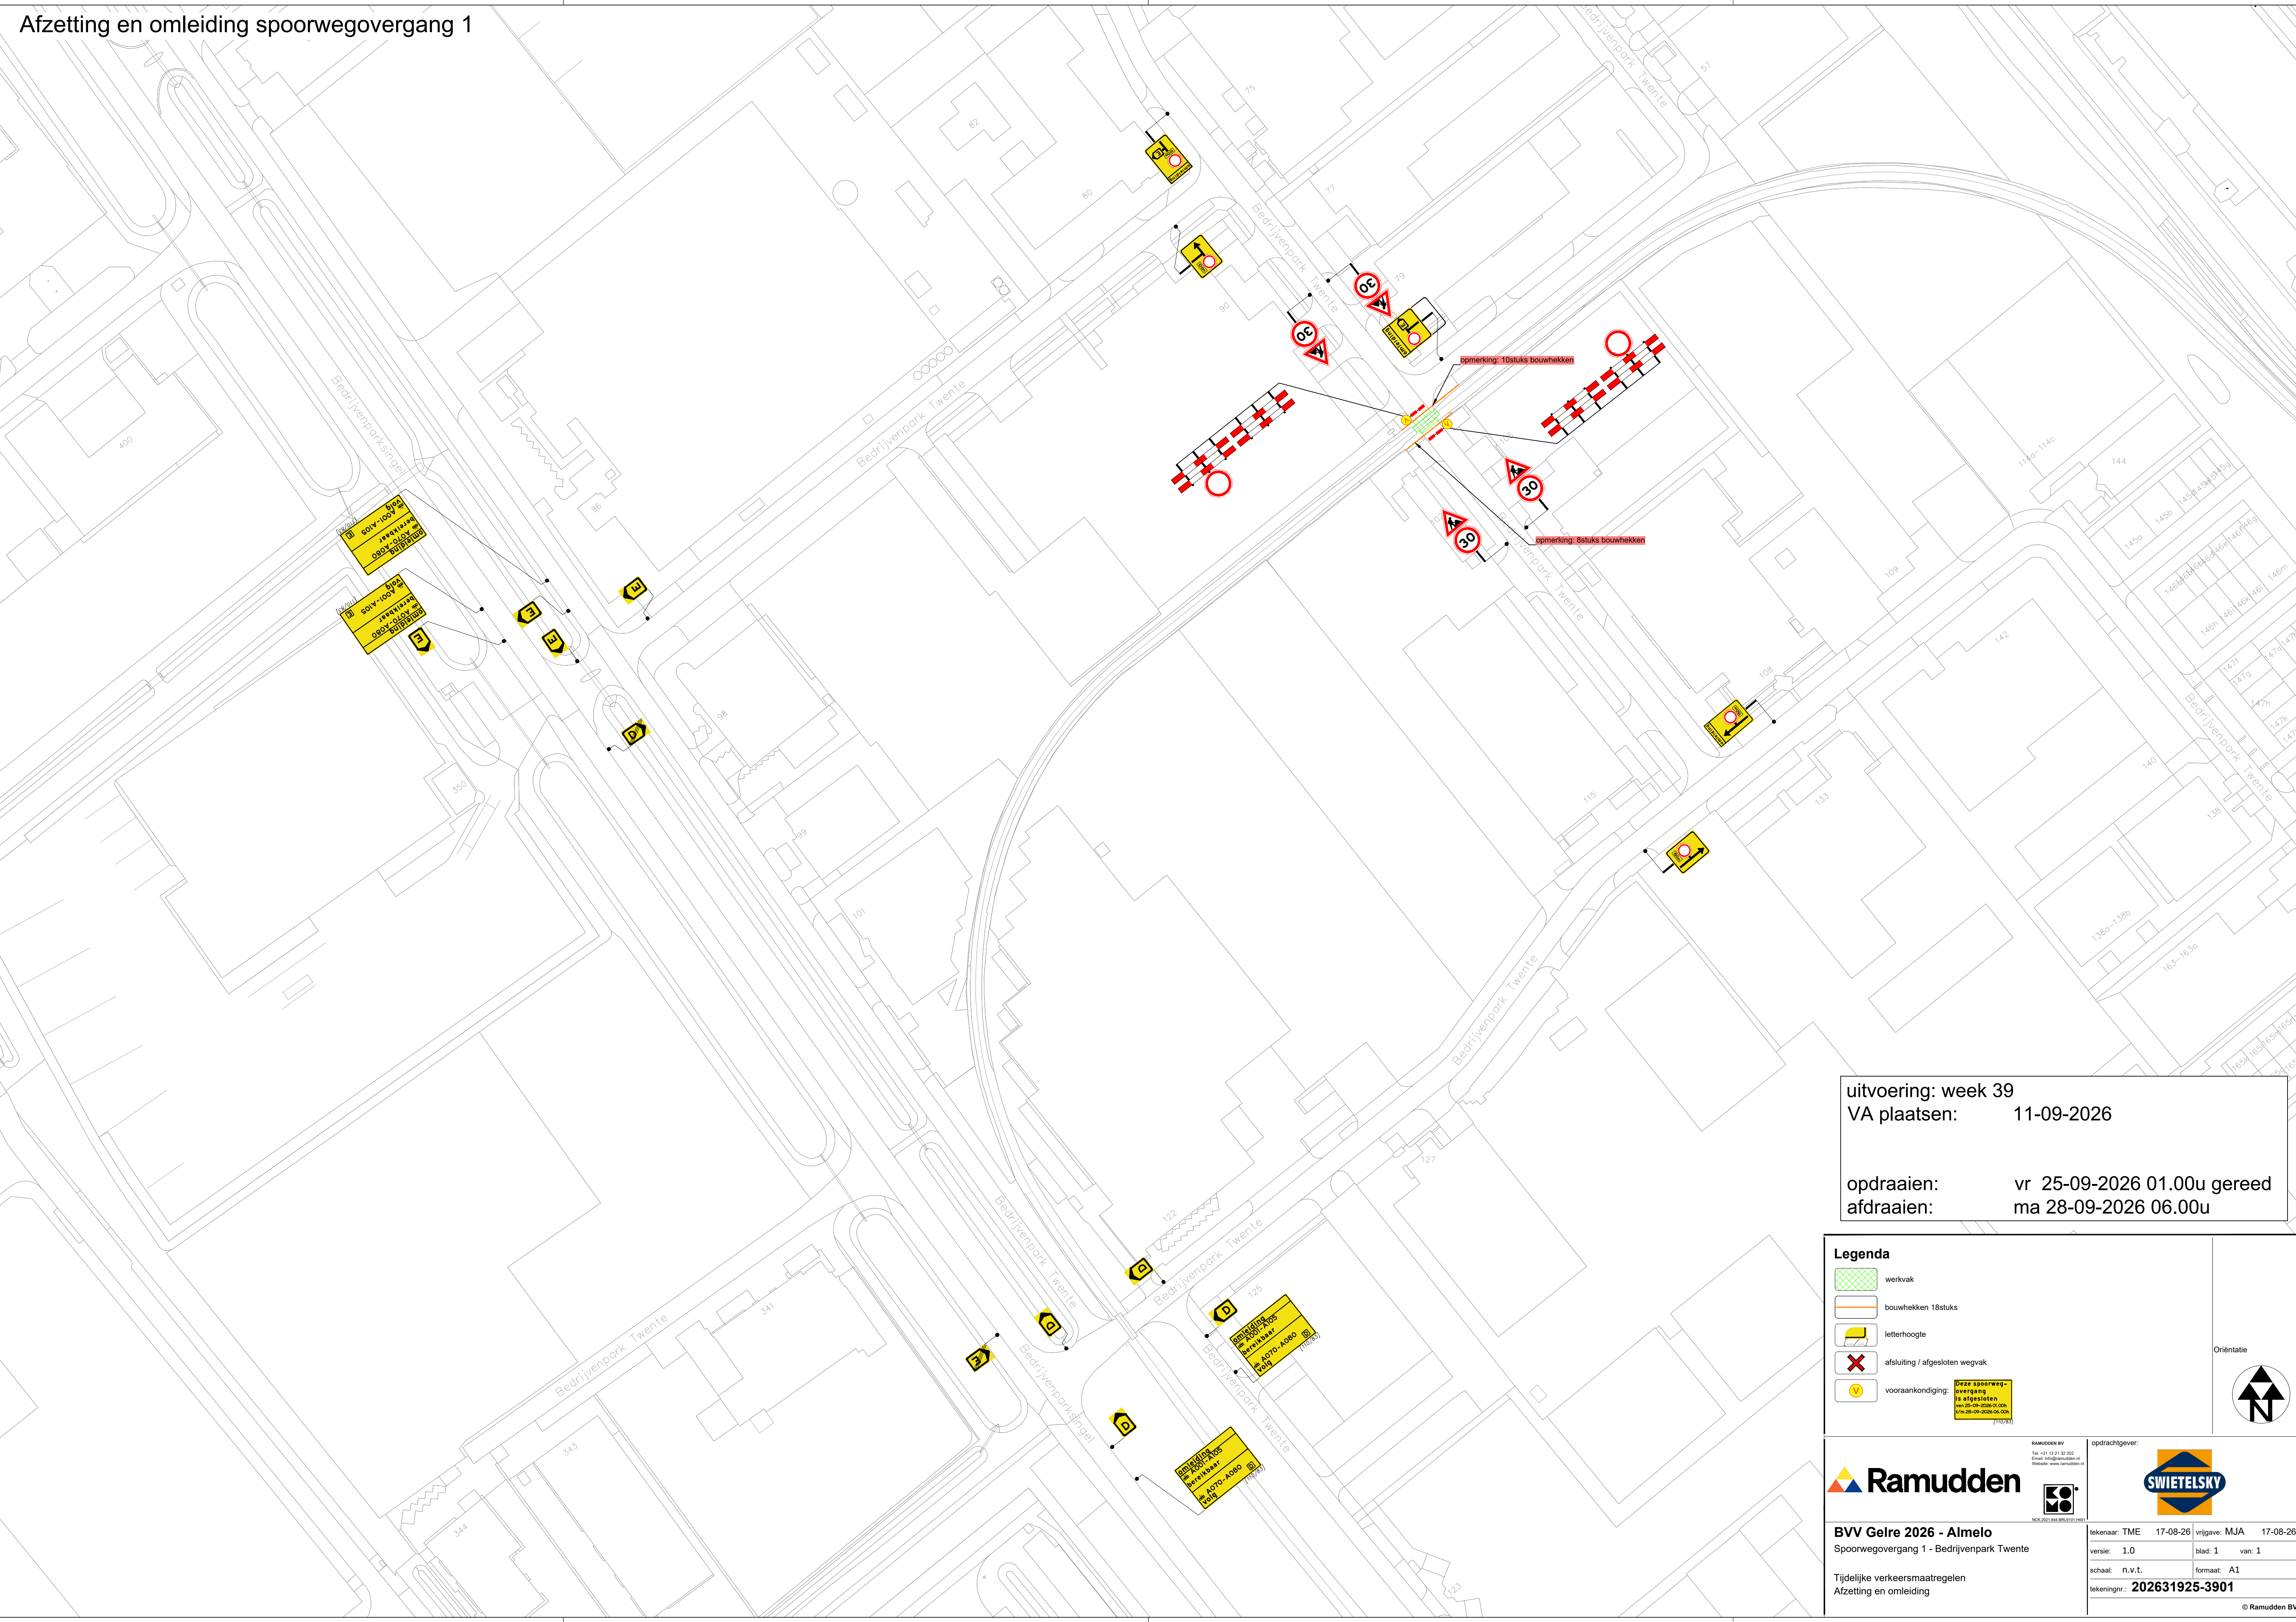


uitvoering: week 39
VA plaatsen: 11-09-2026

opdraaien: vr 25-09-2026 01.00u gereed
afdraaien: ma 28-09-2026 06.00u

Legenda

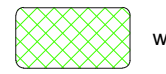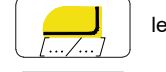-  werkvak
-  bouwhekken 18stuks
-  letterhoogte
-  afsluiting / afgesloten wegvak
-  voor aankondiging:

Deze spoorweg-
overgang
is afgesloten
van 25-09-2026 01.00u
tot 28-09-2026 06.00u
(170237)

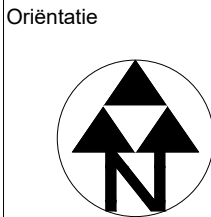

 **Ramudden**



BVV Gelre 2026 - Almelo
Spoorwegovergang 1 - Bedrijvenpark Twente

Tijdelijke verkeersmaatregelen
Afzetting en omleiding

opdrachtgever:

tekenaar: TME 17-08-26 vrijgave: MJA 17-08-26

versie: 1.0 blad: 1 van: 1

schaal: n.v.t. formaat: A1

tekeningnr.: **202631925-3901**