




Ringbaan Zuid/ Dr. Hub van Doorneweg Zweep 1

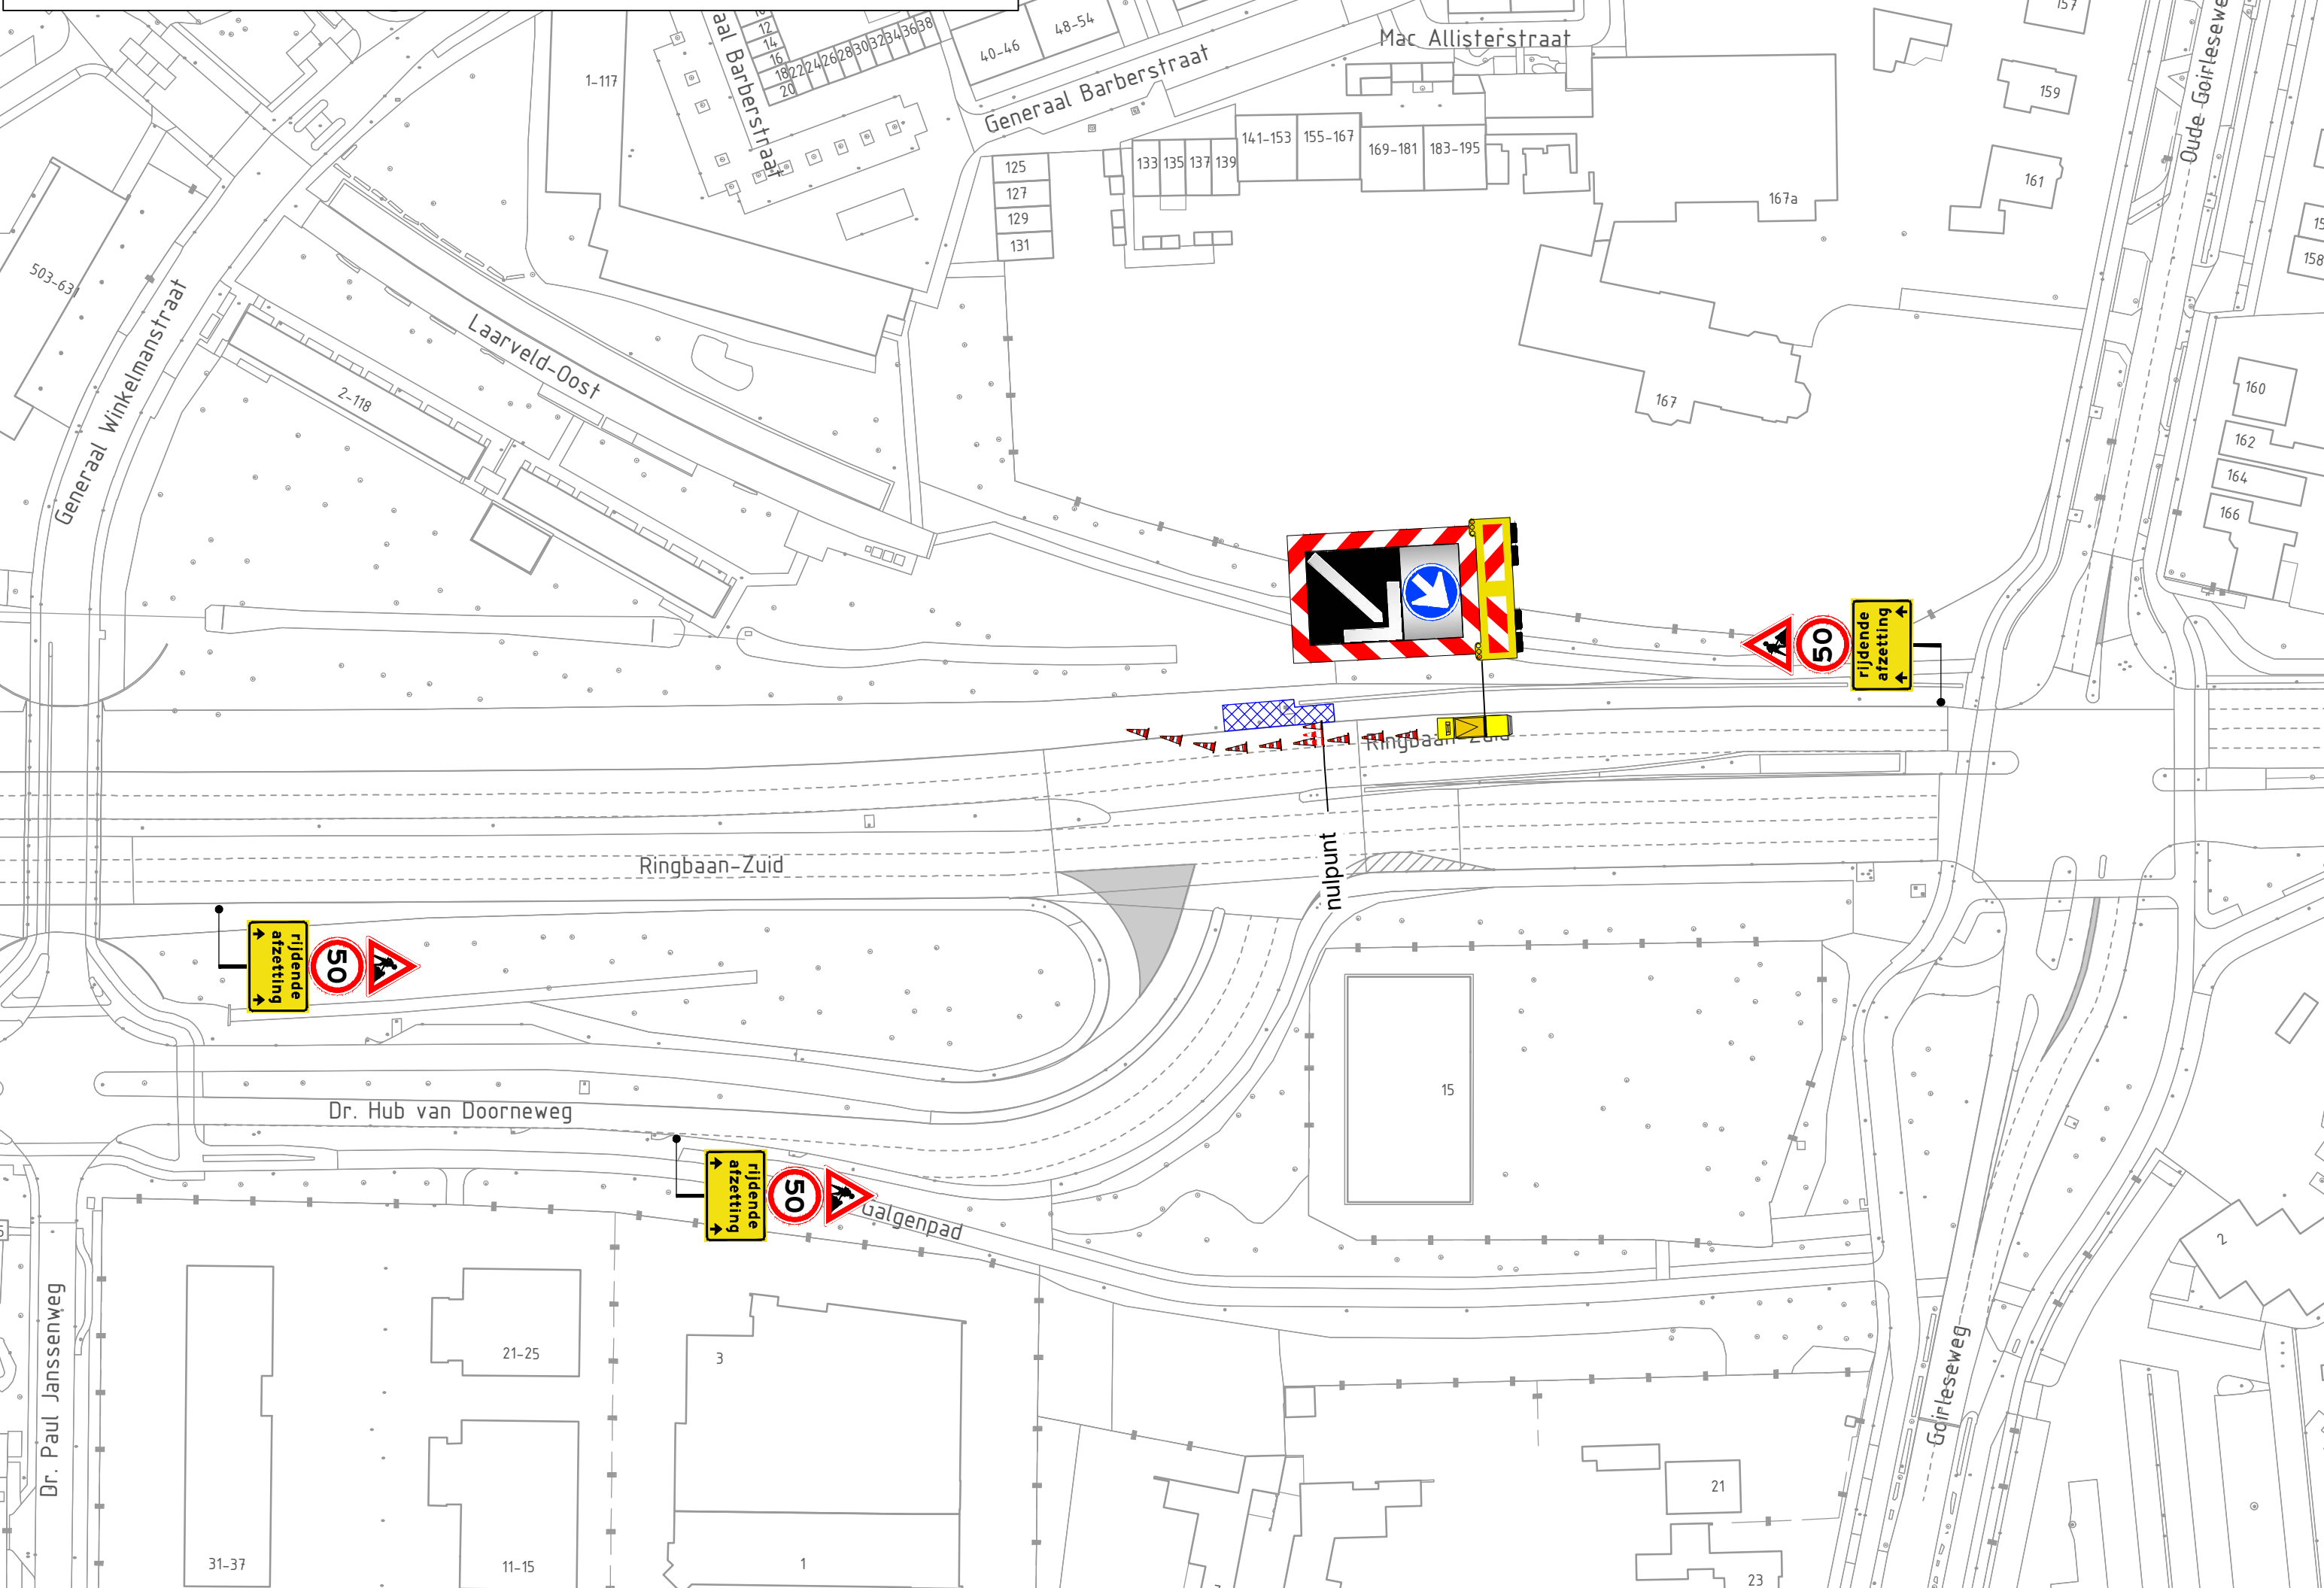


Ringbaan Zuid/ Dr. Hub van Doorneweg Zweep 2

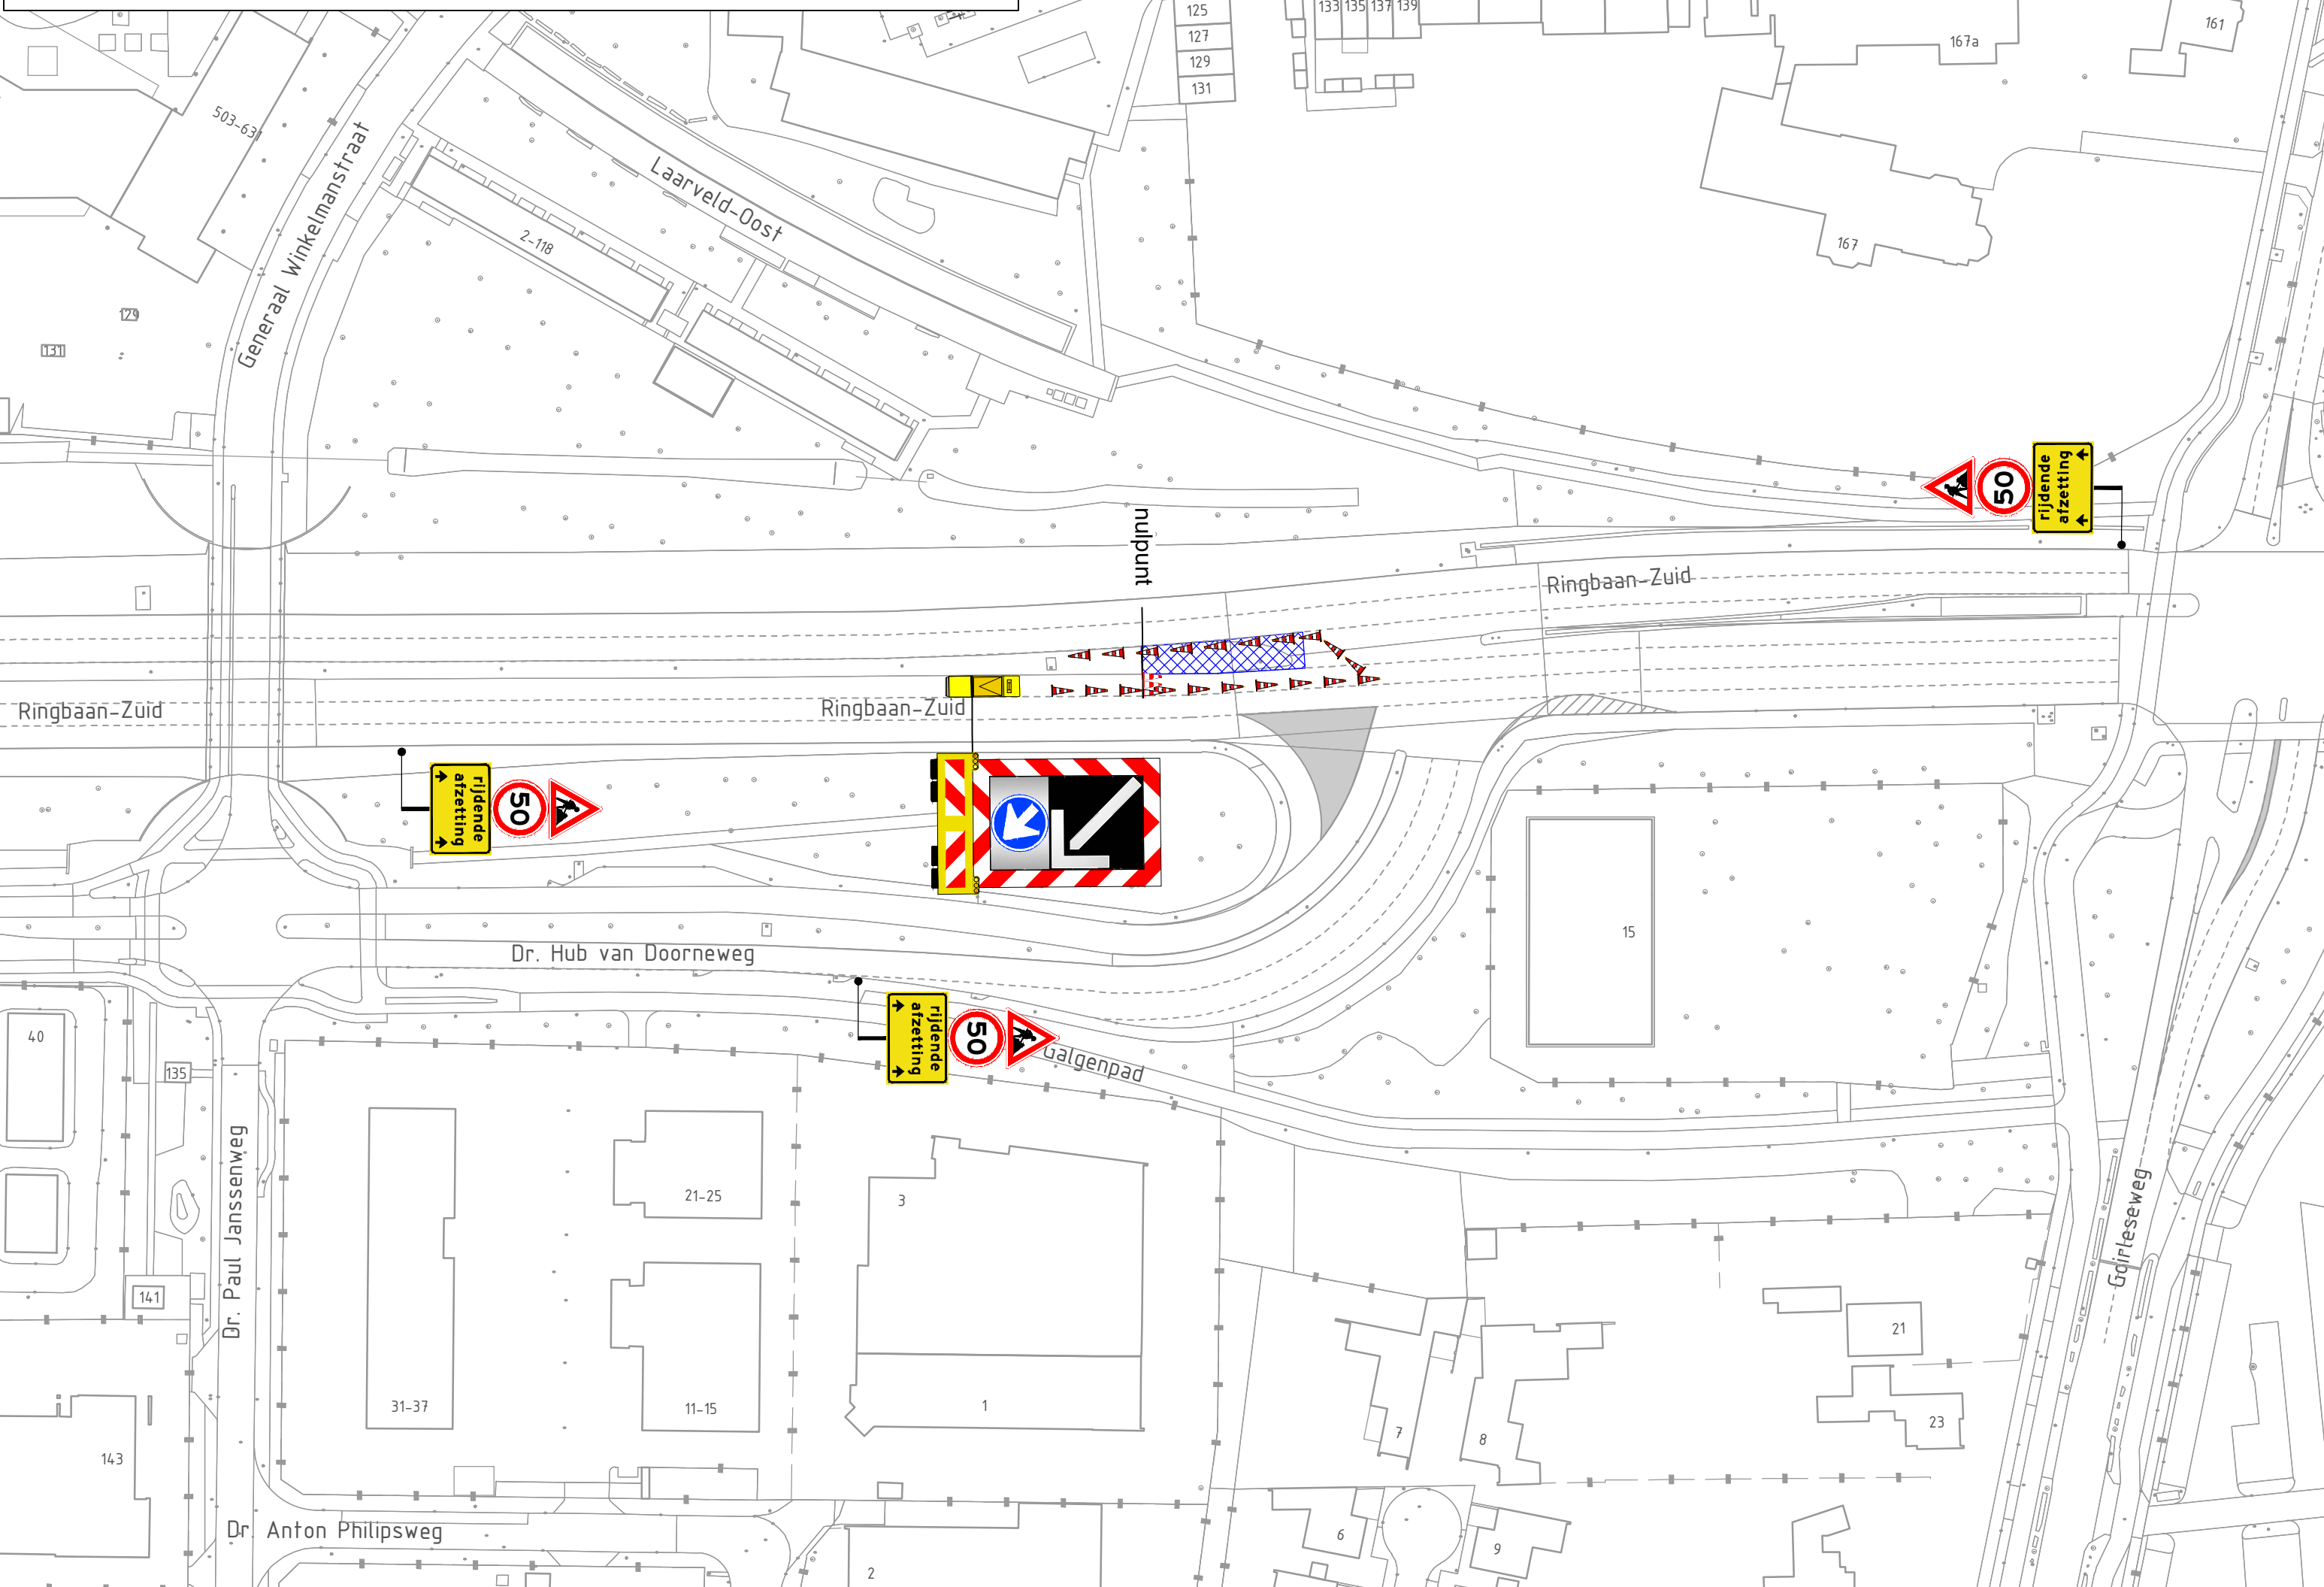


Ringbaan Zuid/ Goirleseweg Zweep 3

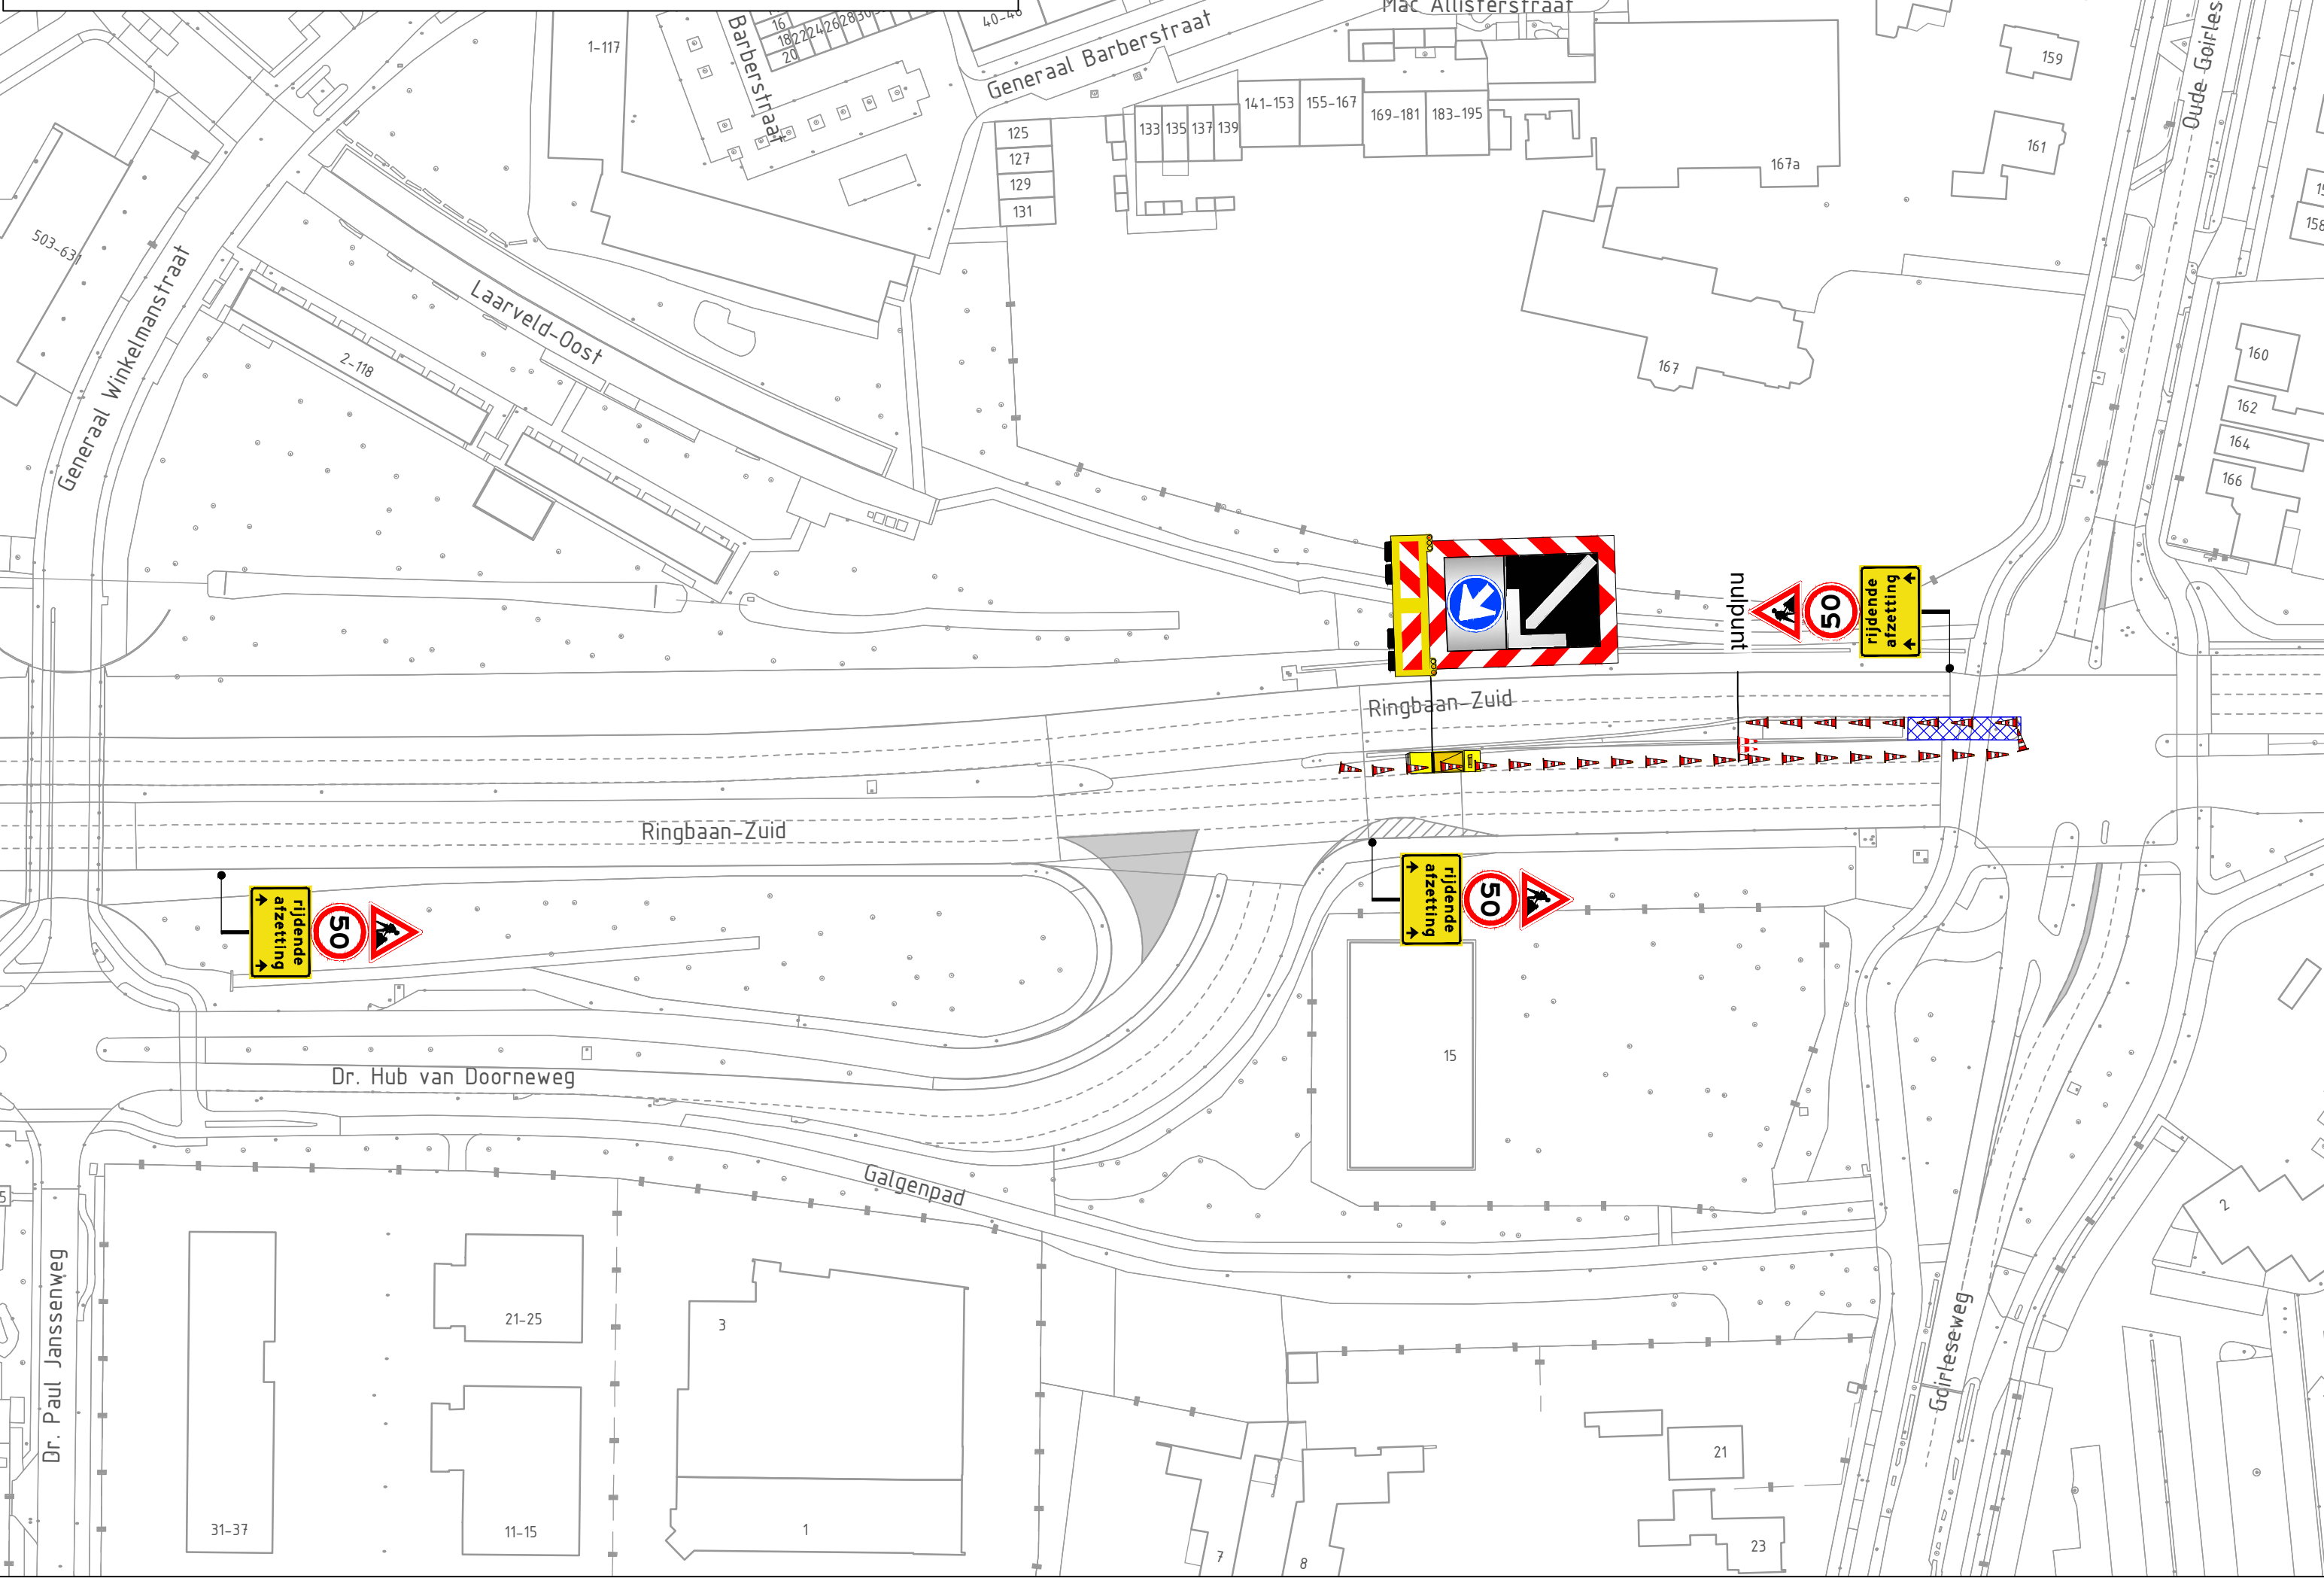


Ringbaan Zuid/ Goirleseweg Zweep 4

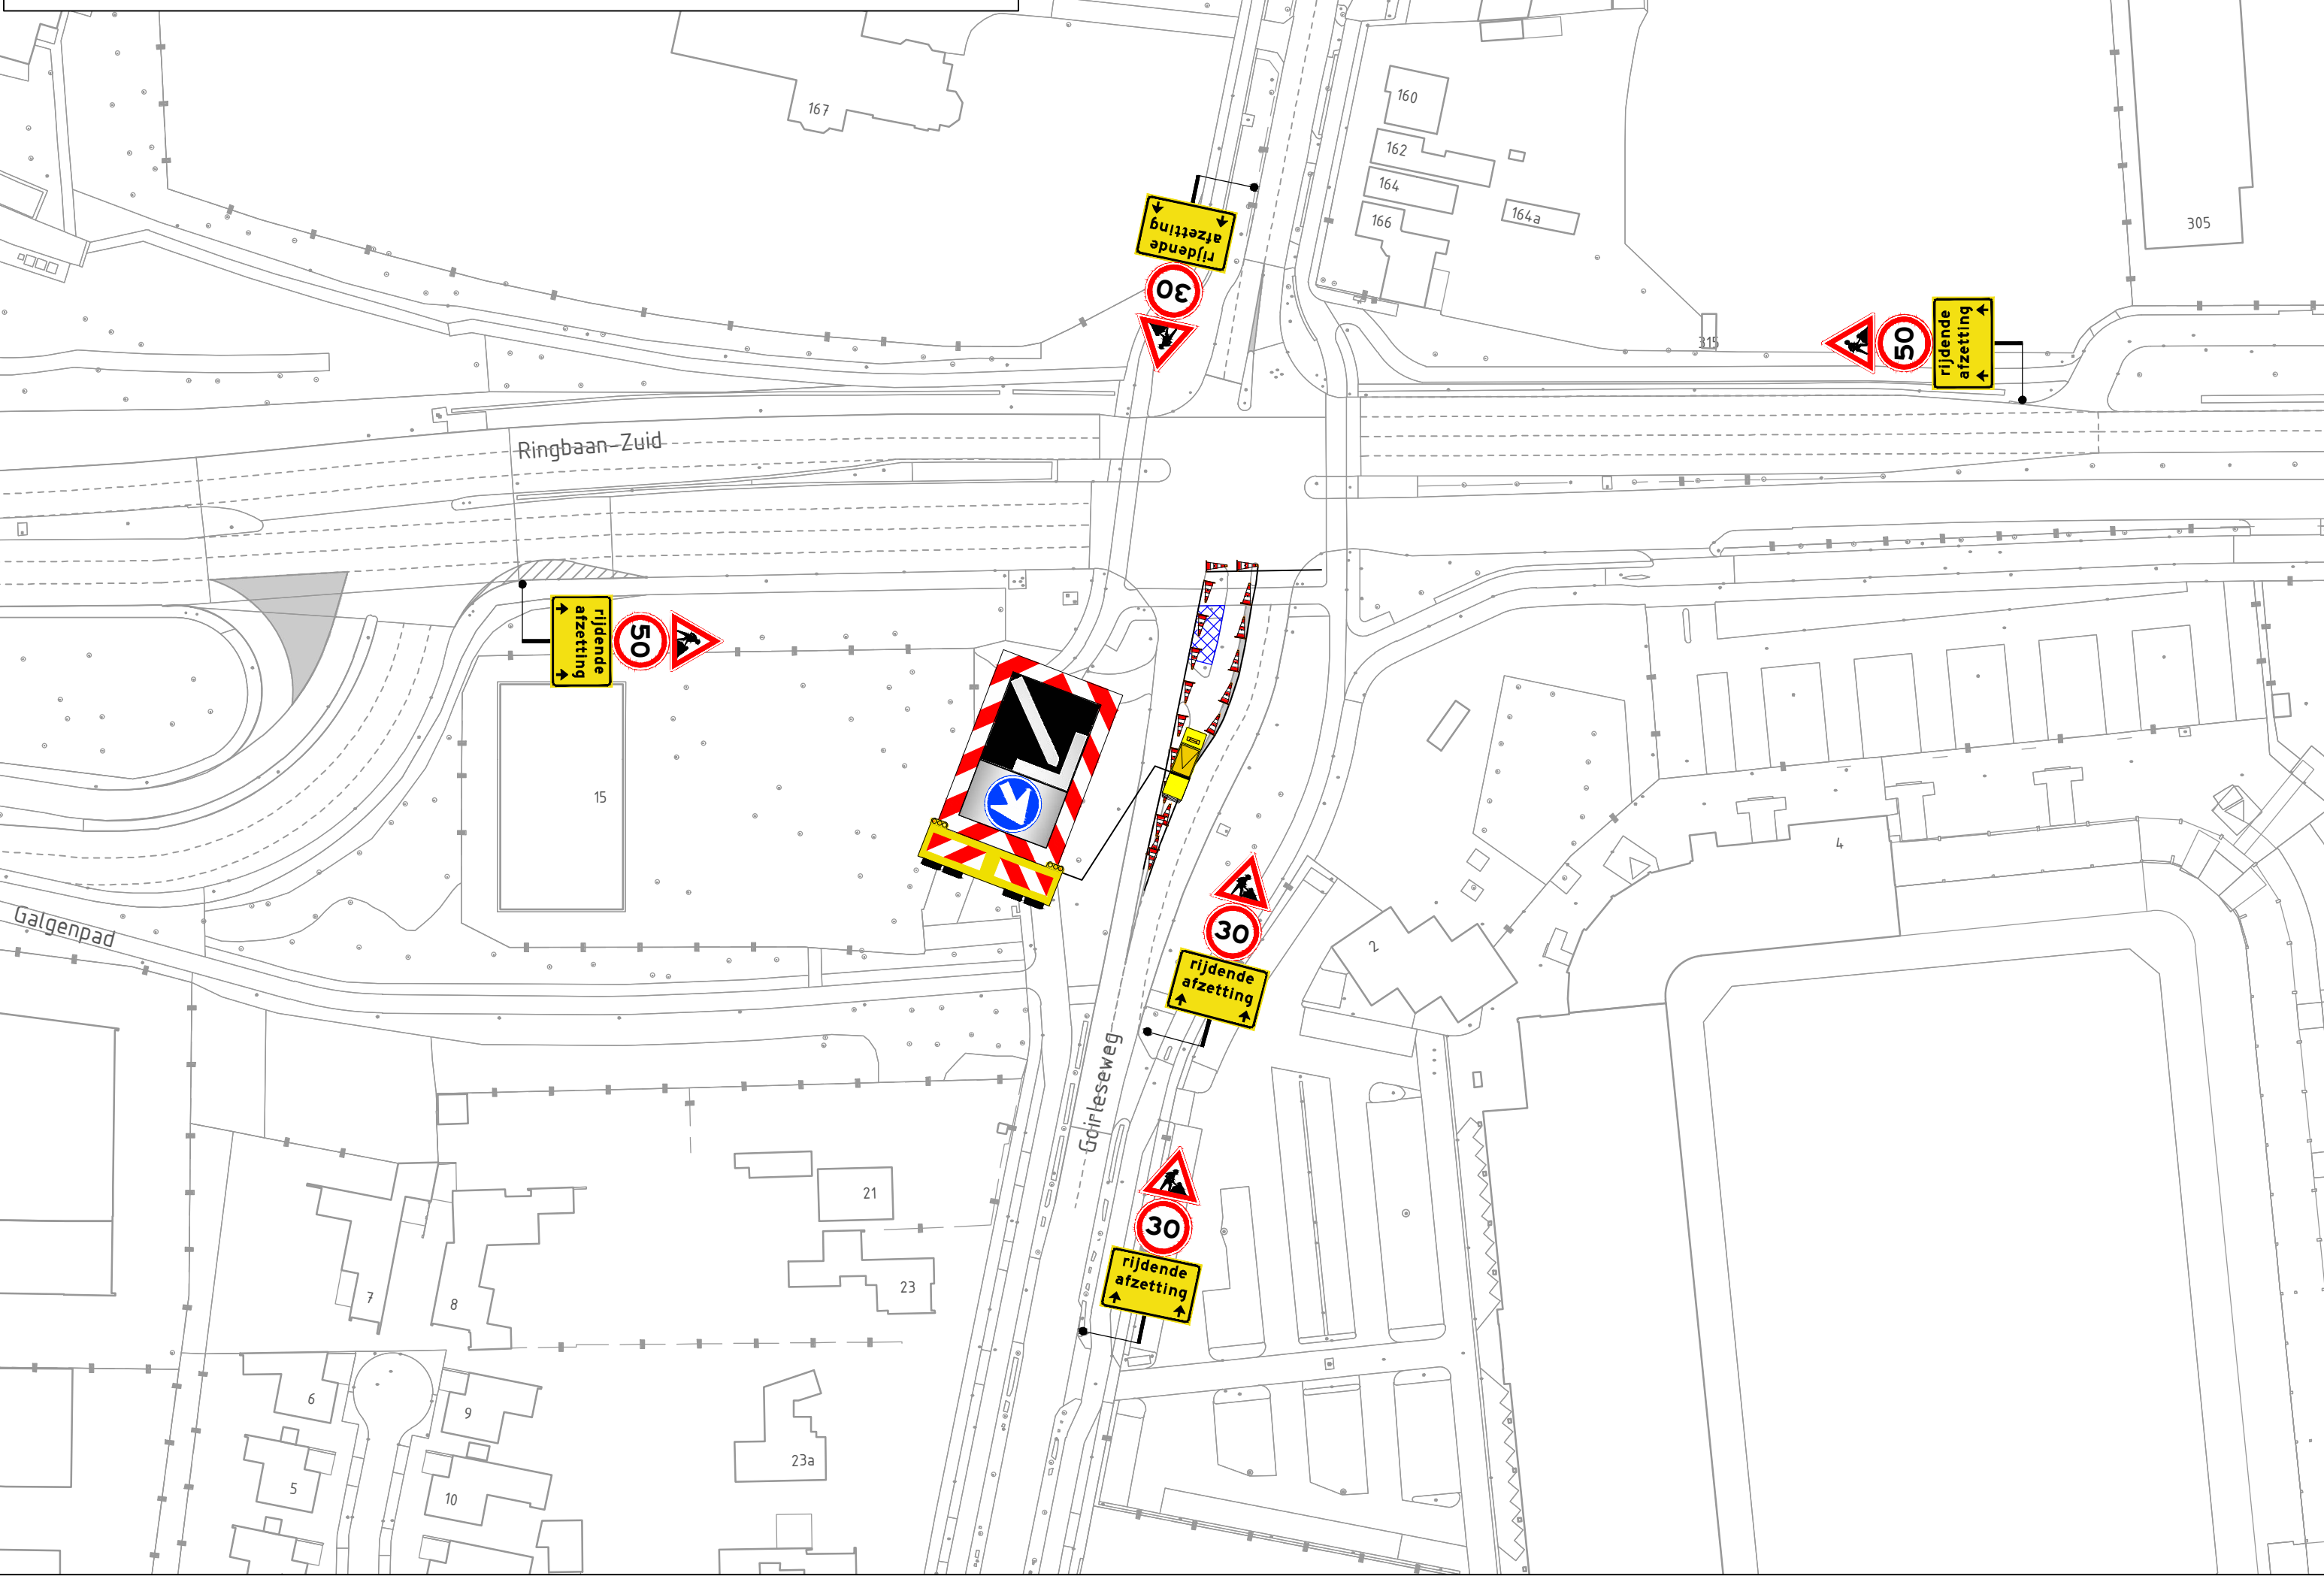


Ringbaan Zuid/ Trouwlaan Zweep 5

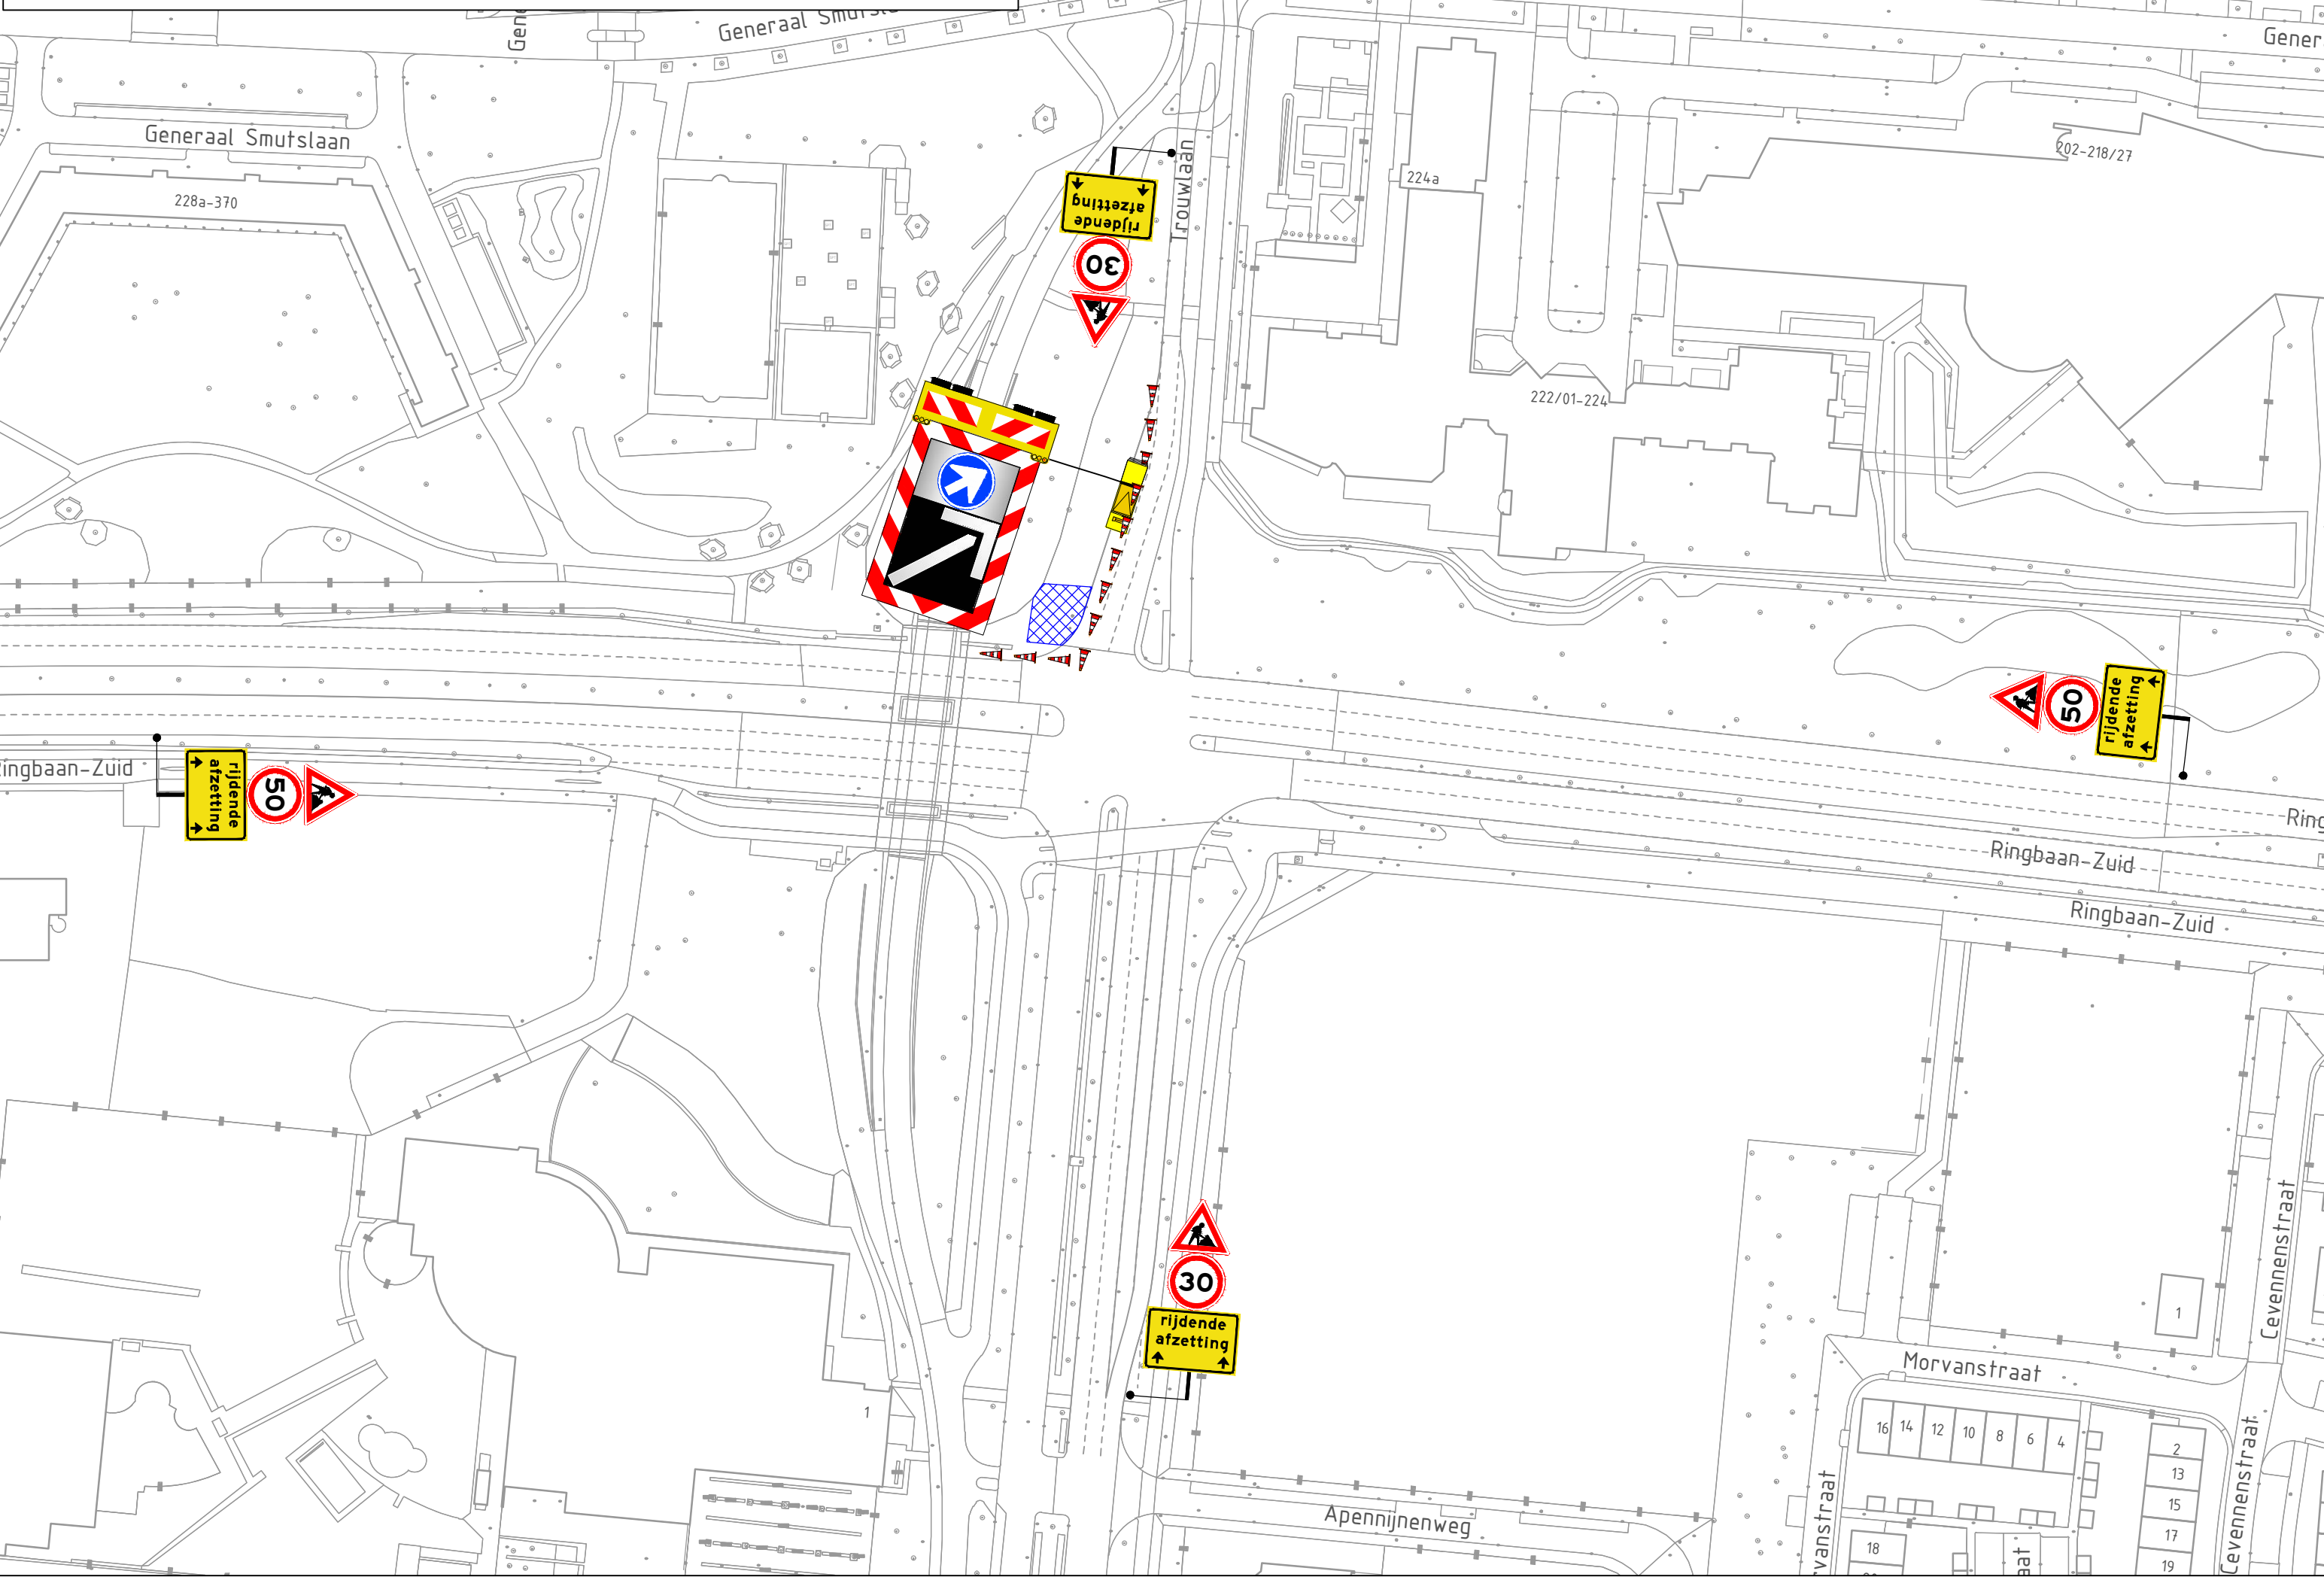


Ringbaan Zuid/ Trouwlaan Zweep 6

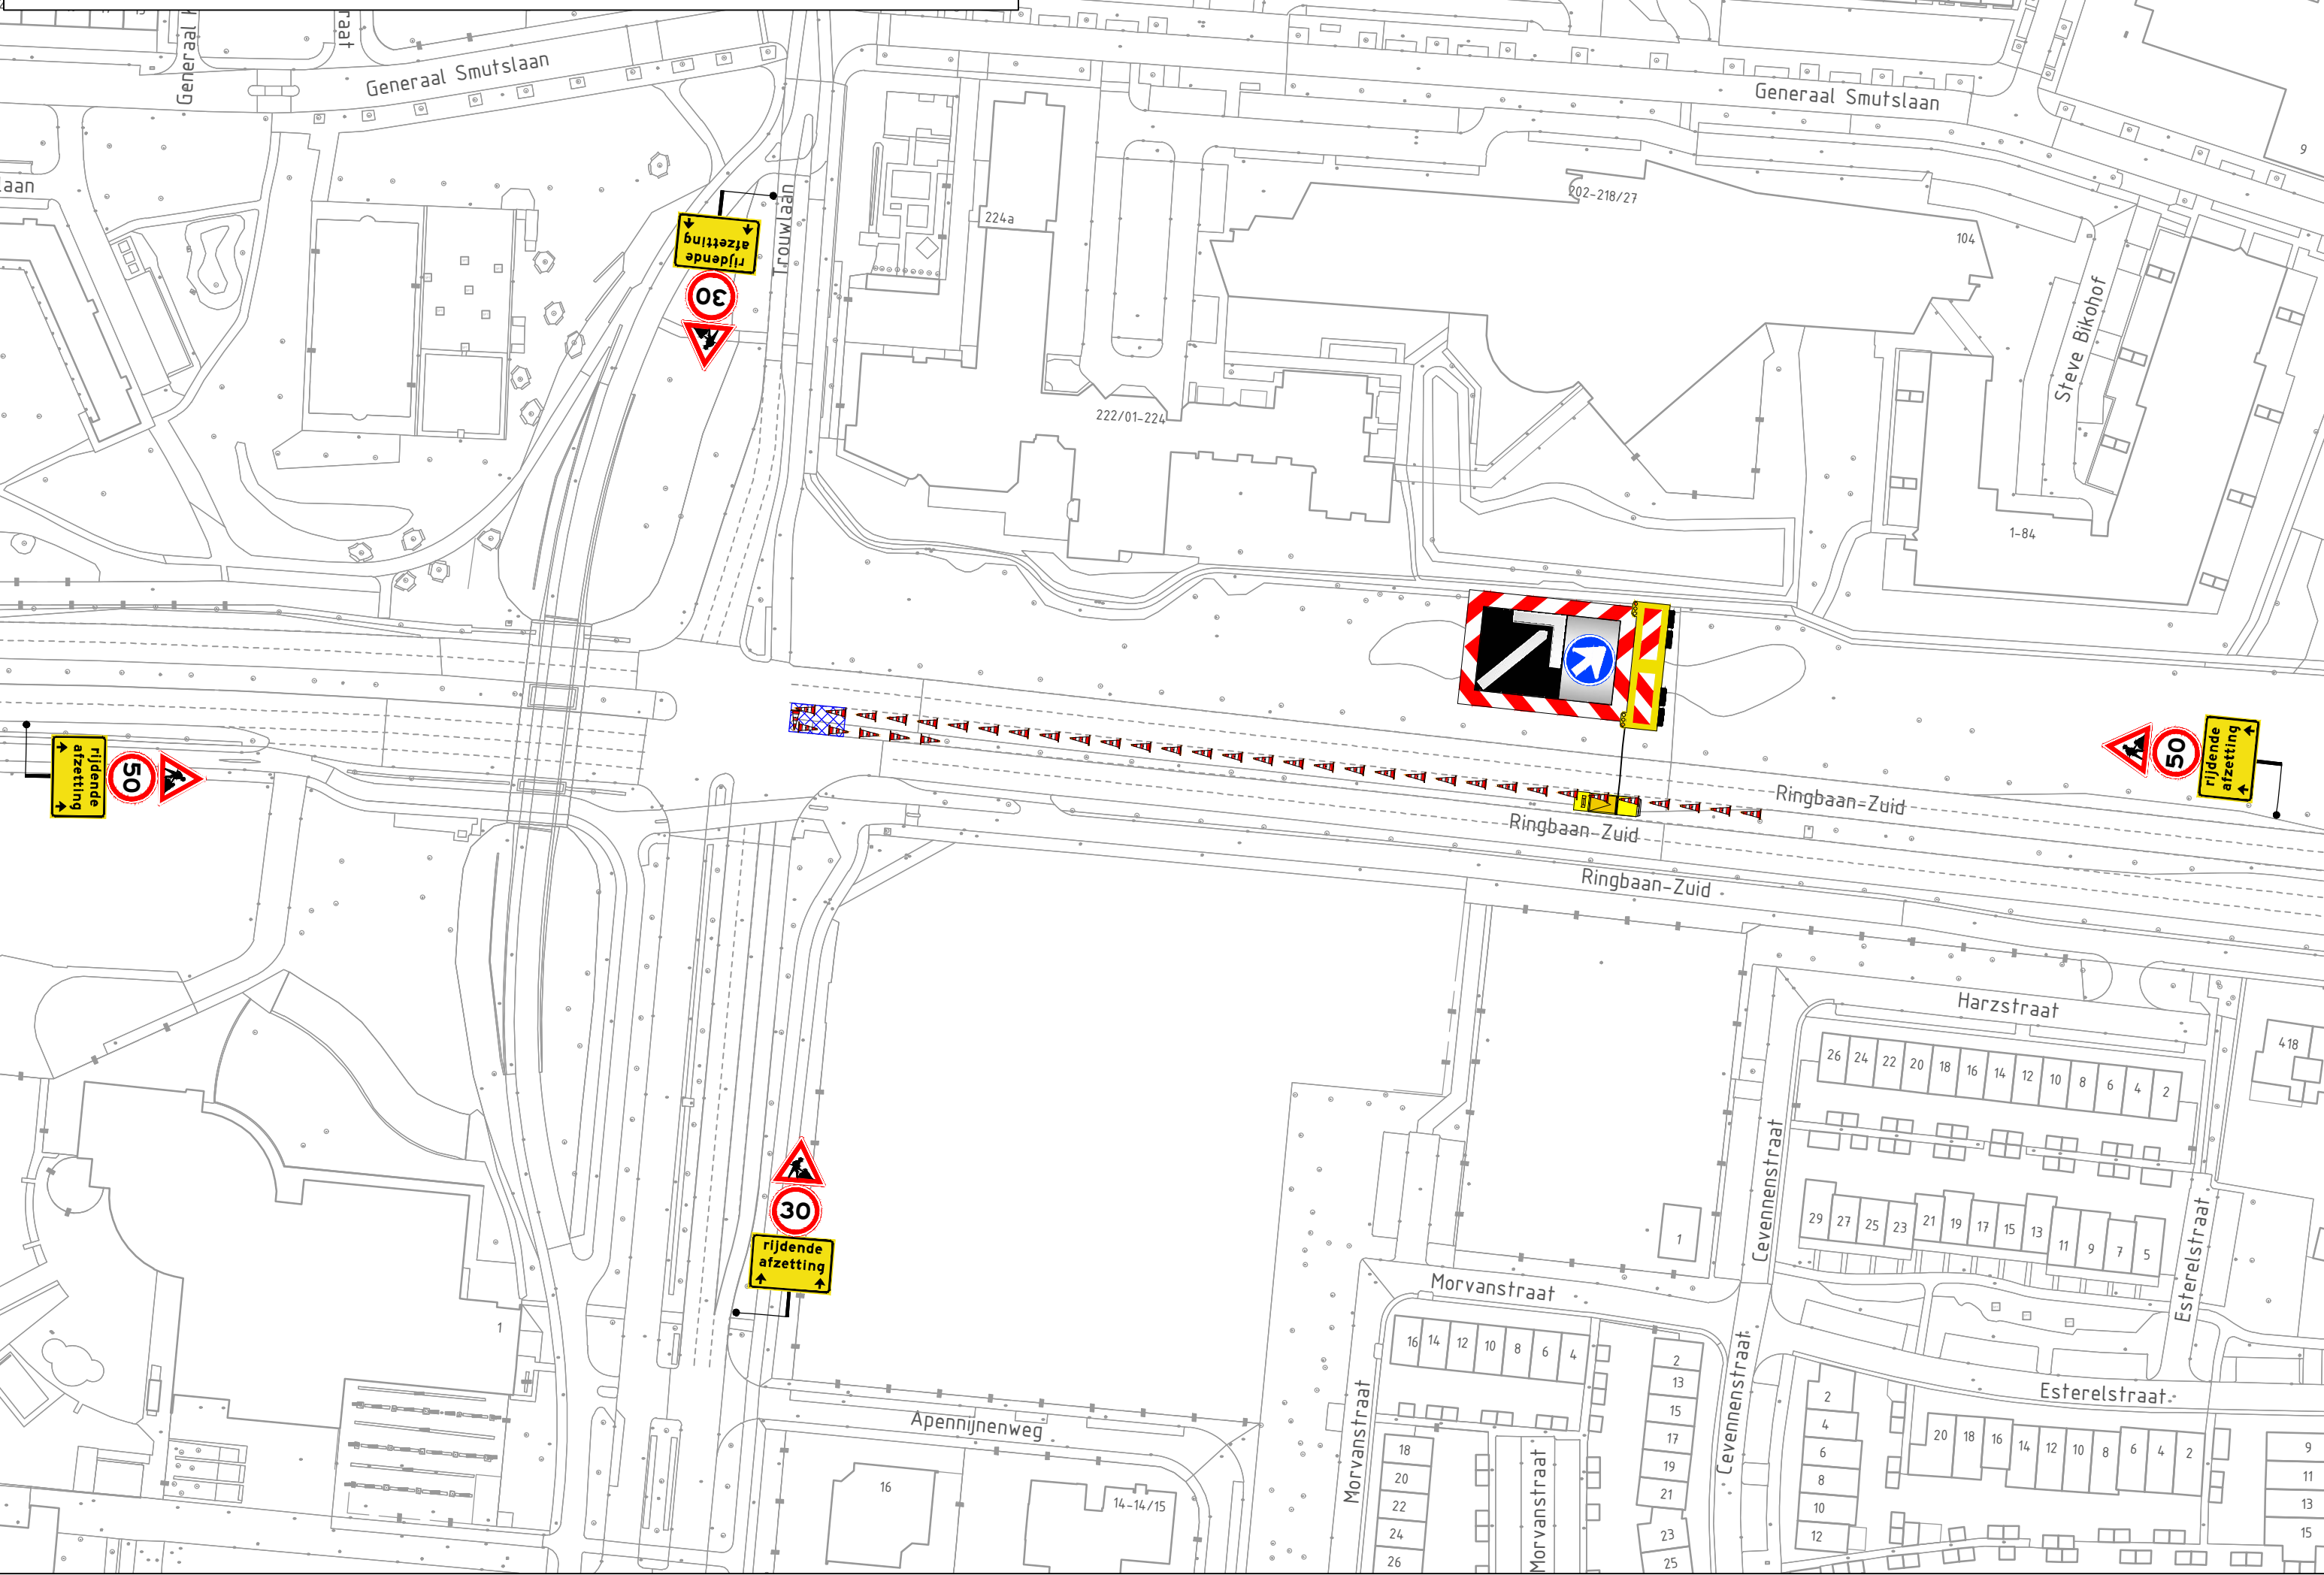

Ringbaan Zuid/ Winkler Prinsstraat Zweep 7

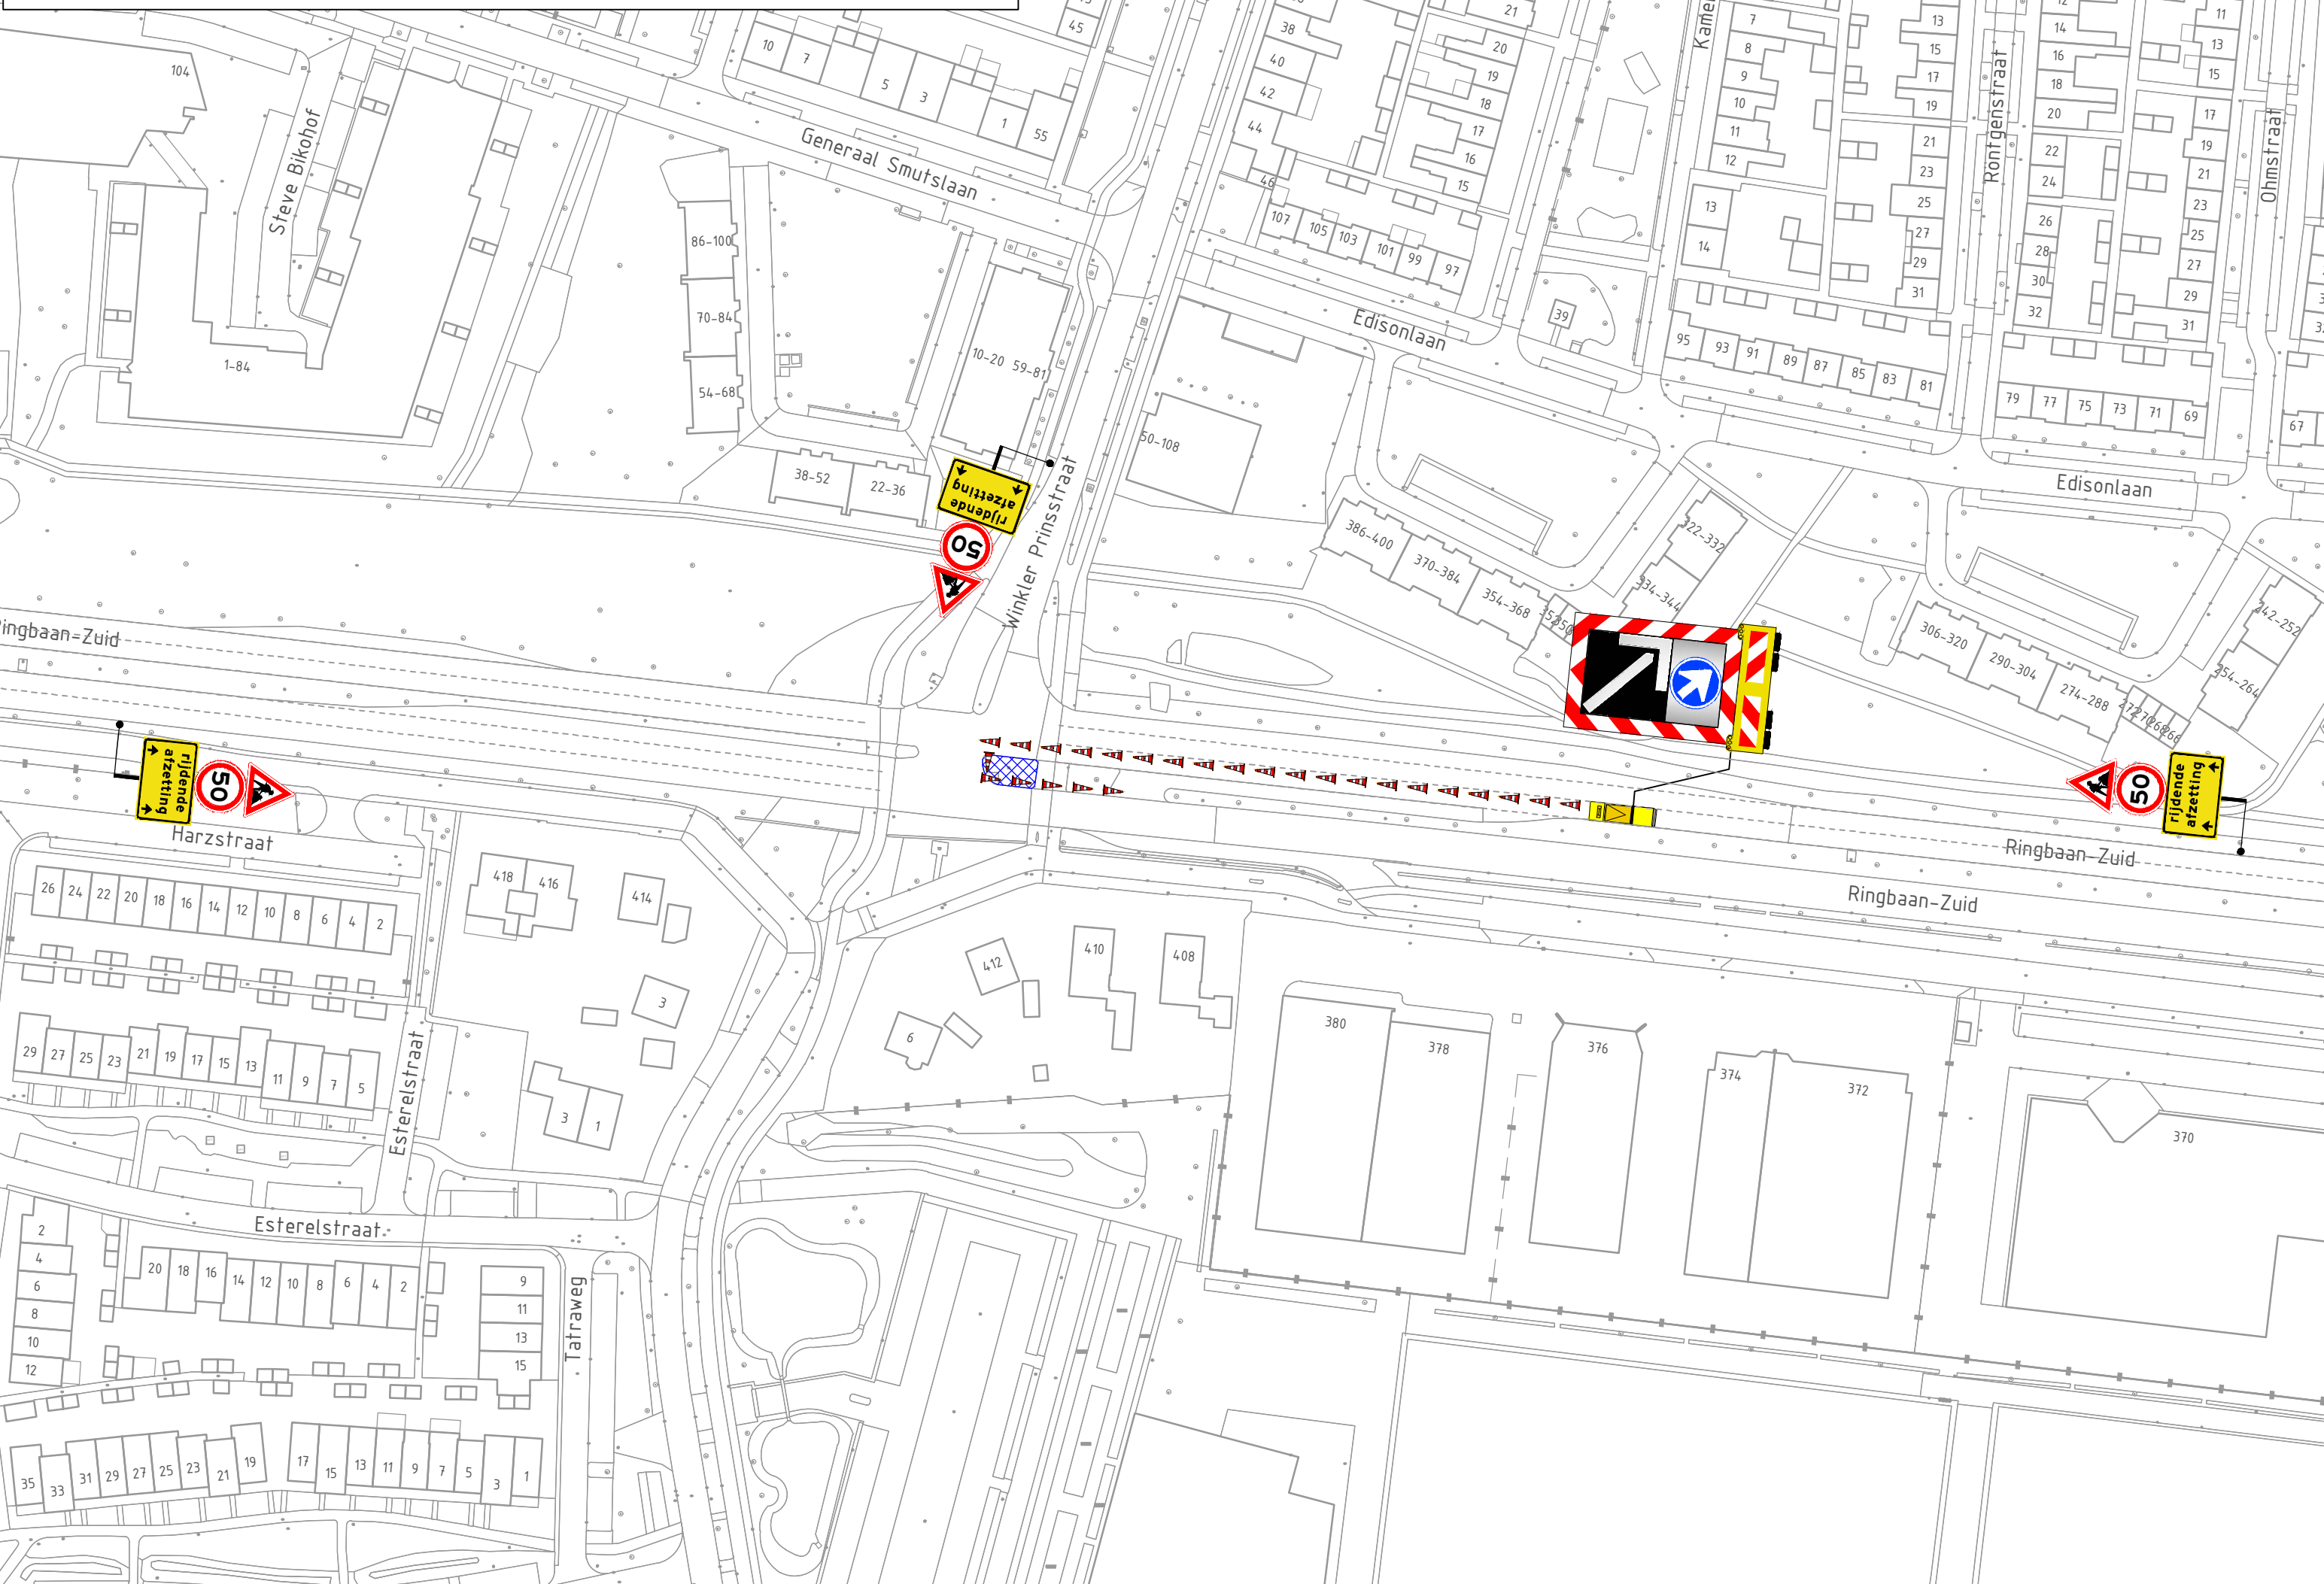

Ringbaan Zuid/ Winkler Prinsstraat Zweep 8

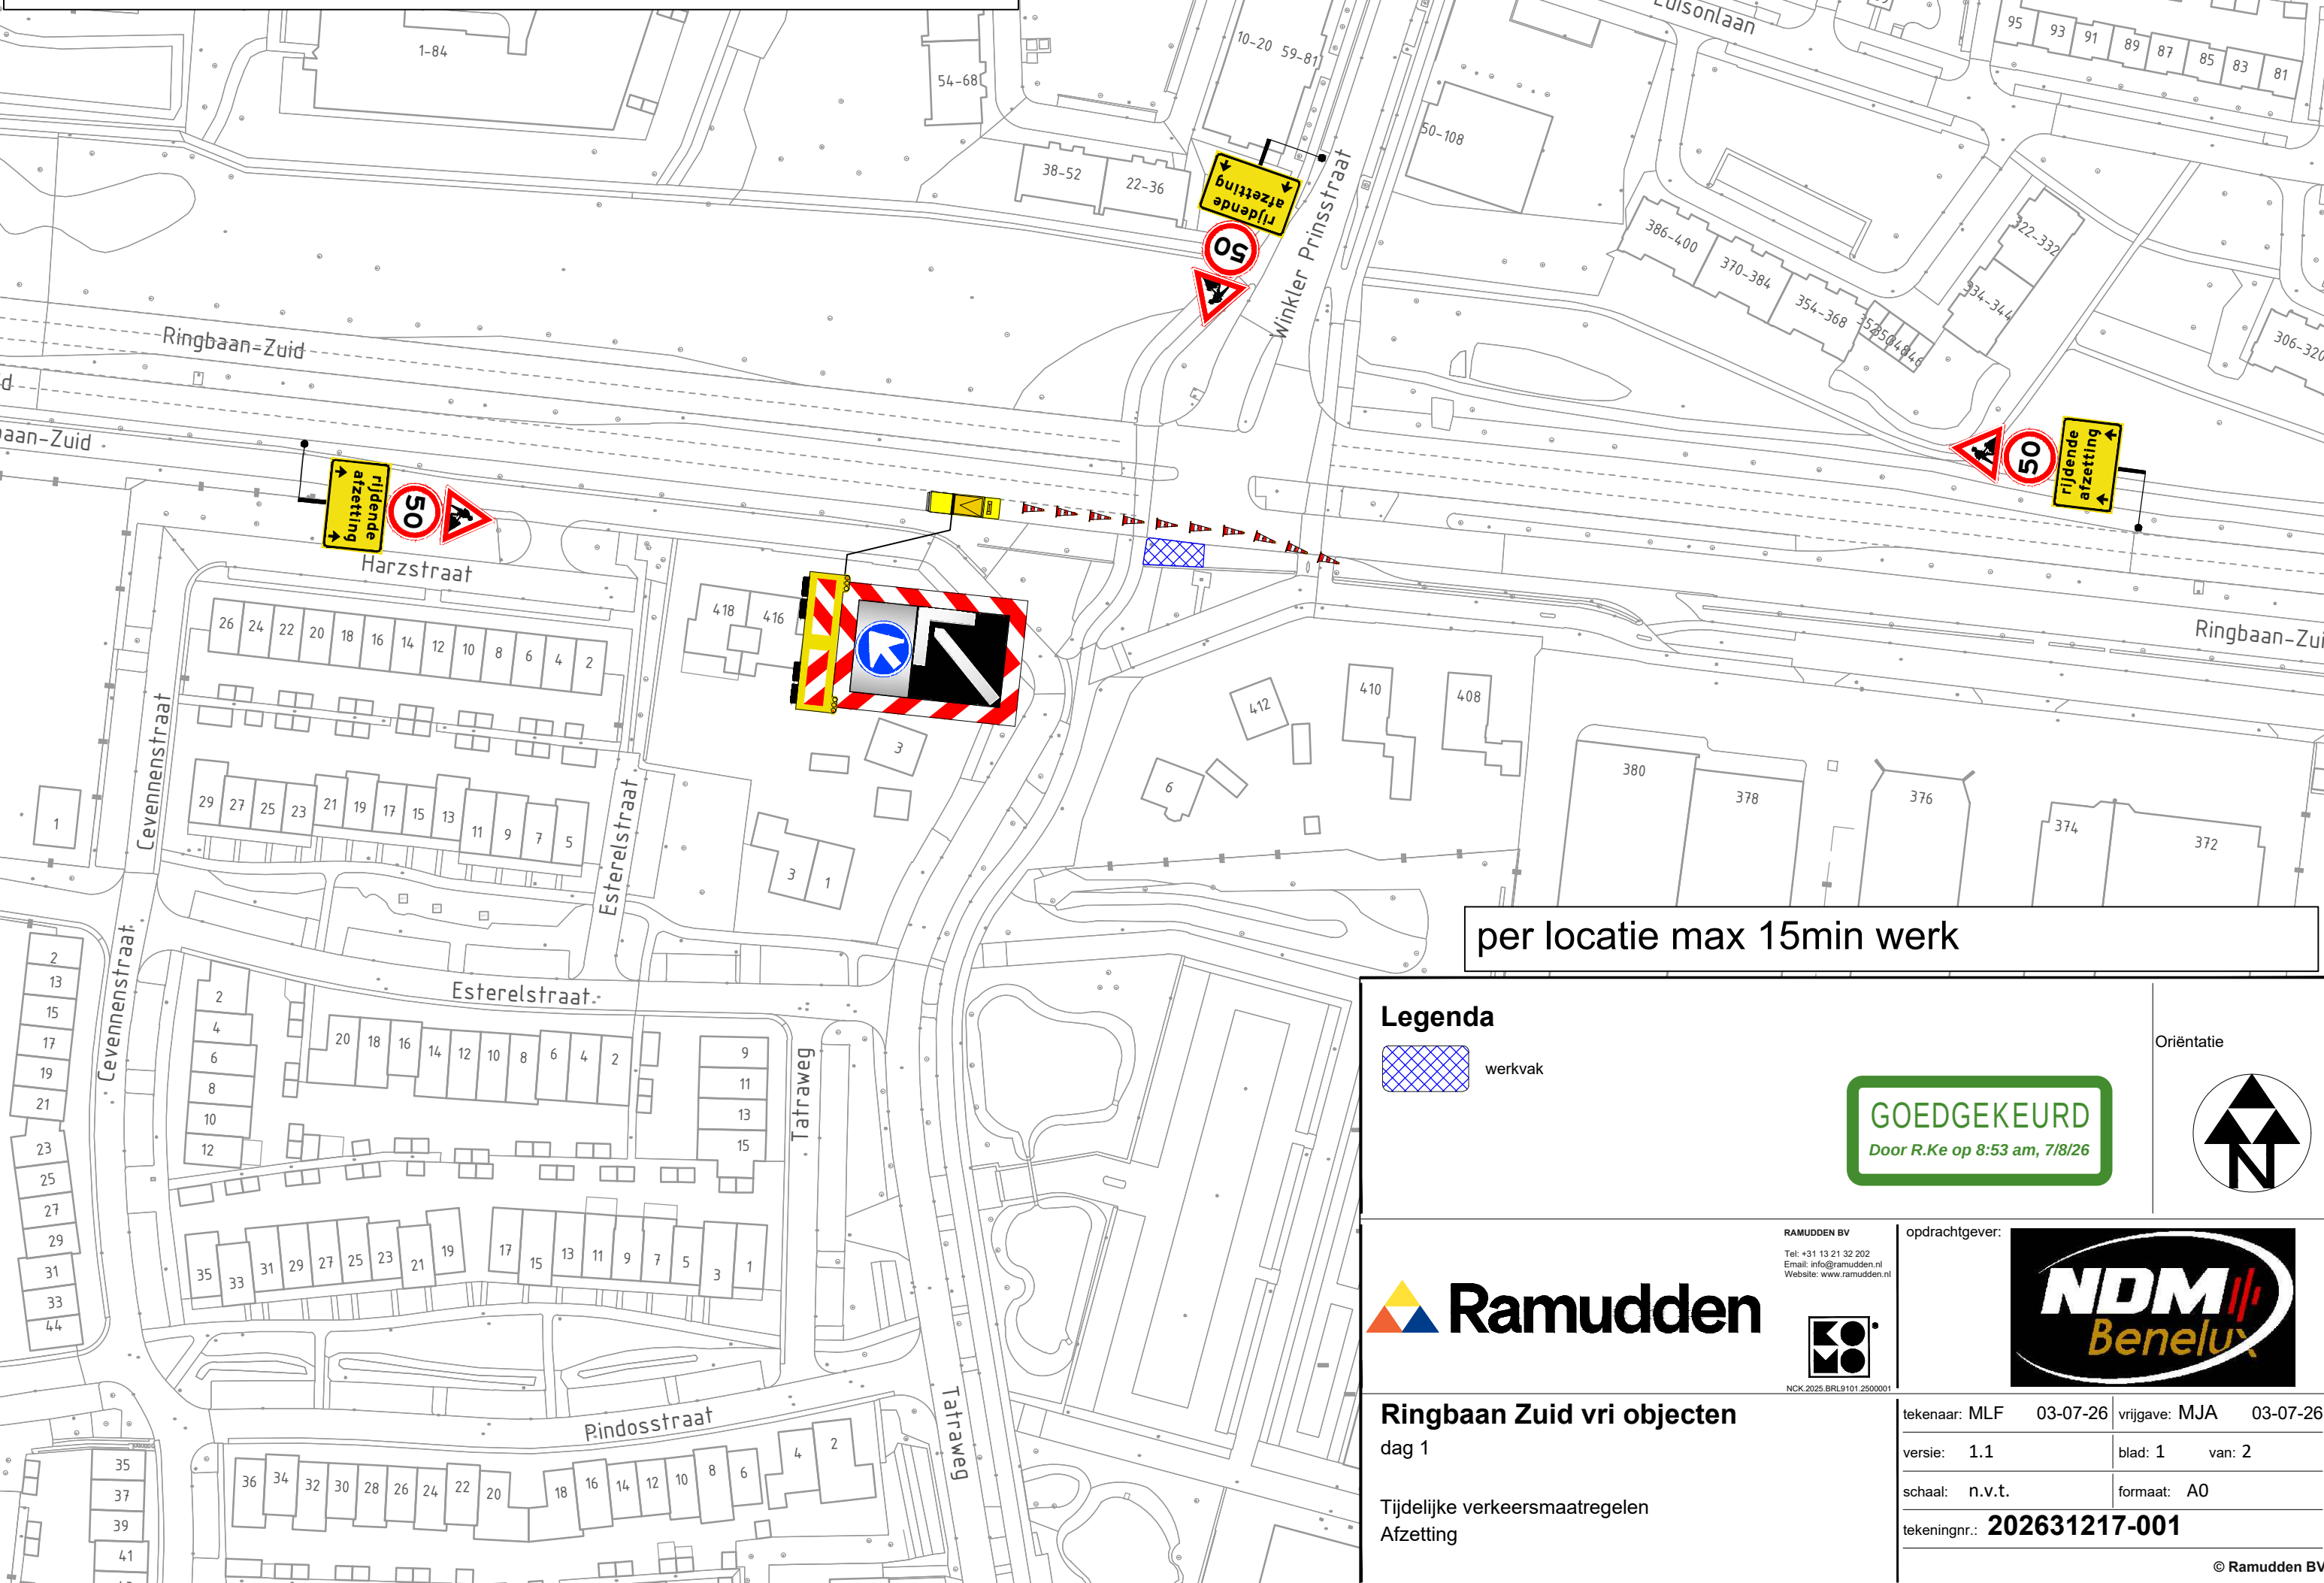

per locatie max 15min werk

Legenda

werk

GOEDGEKEURD

Door R.Ko op 8:53 am, 7/8/06

Ramudden

Ringbaan Zuid vri objecten

dag 1

Tijdelijke verkeersmaatregelen

Afzetting

Opdrachtgever:

MLF 03-07-26 origine: MJA 03-07-26

versie: 1.1 blad 1 van 2

actual: n.v.t. format: AD

tekst: 202631217-001

© Ramudden BV