


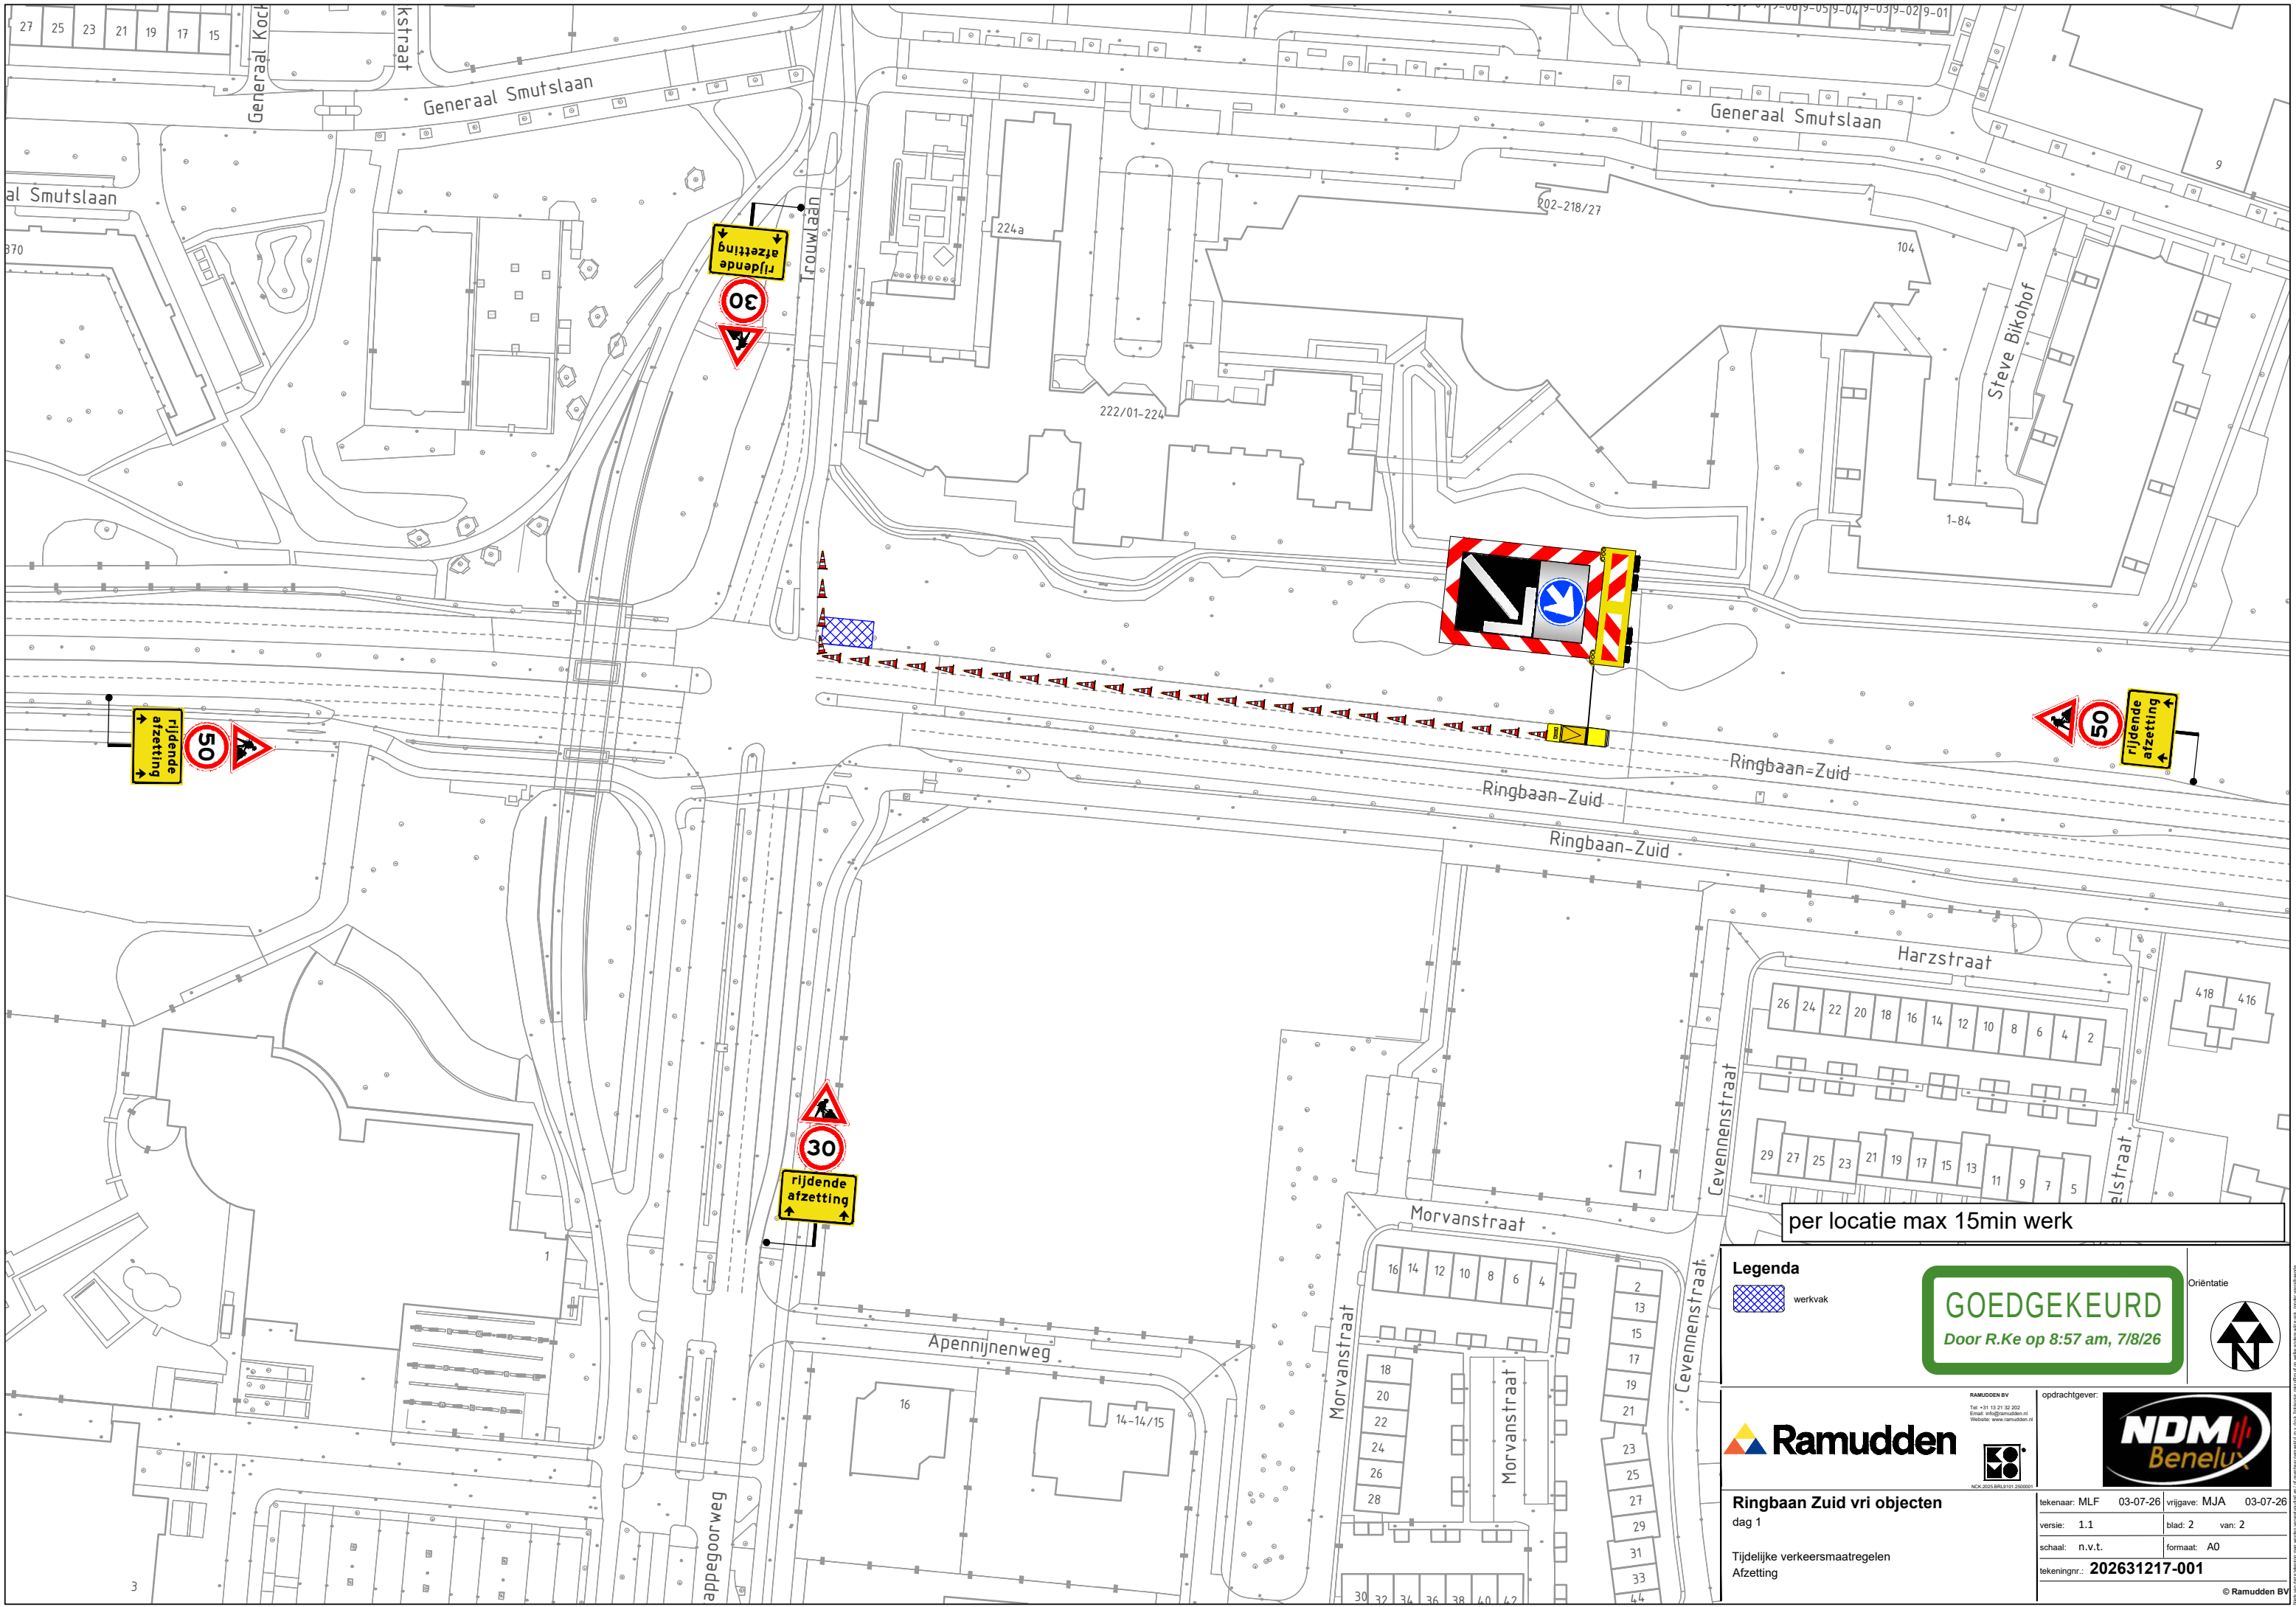

per locatie max 15min werk

Legenda

 werkvak

GOEDGEKEURD
Door R.Ke op 8:57 am, 7/8/26

Orientatie



Ramudden

RAMUDDEN BV
Tel: +31 15 21 02 202
Email: info@ramudden.nl
Website: www.ramudden.nl

Ringbaan Zuid vri objecten
dag 1

Tijdelijke verkeersmaatregelen
Afzetting

NDM Benelux

opdrachtgever:

tekenaar: MLF	03-07-26	vrijgave: MJA	03-07-26
versie: 1.1	blad: 2	van: 2	
schaal: n.v.t.	formaat: A0		
tekeningnr.: 202631217-001			

© Ramudden BV