

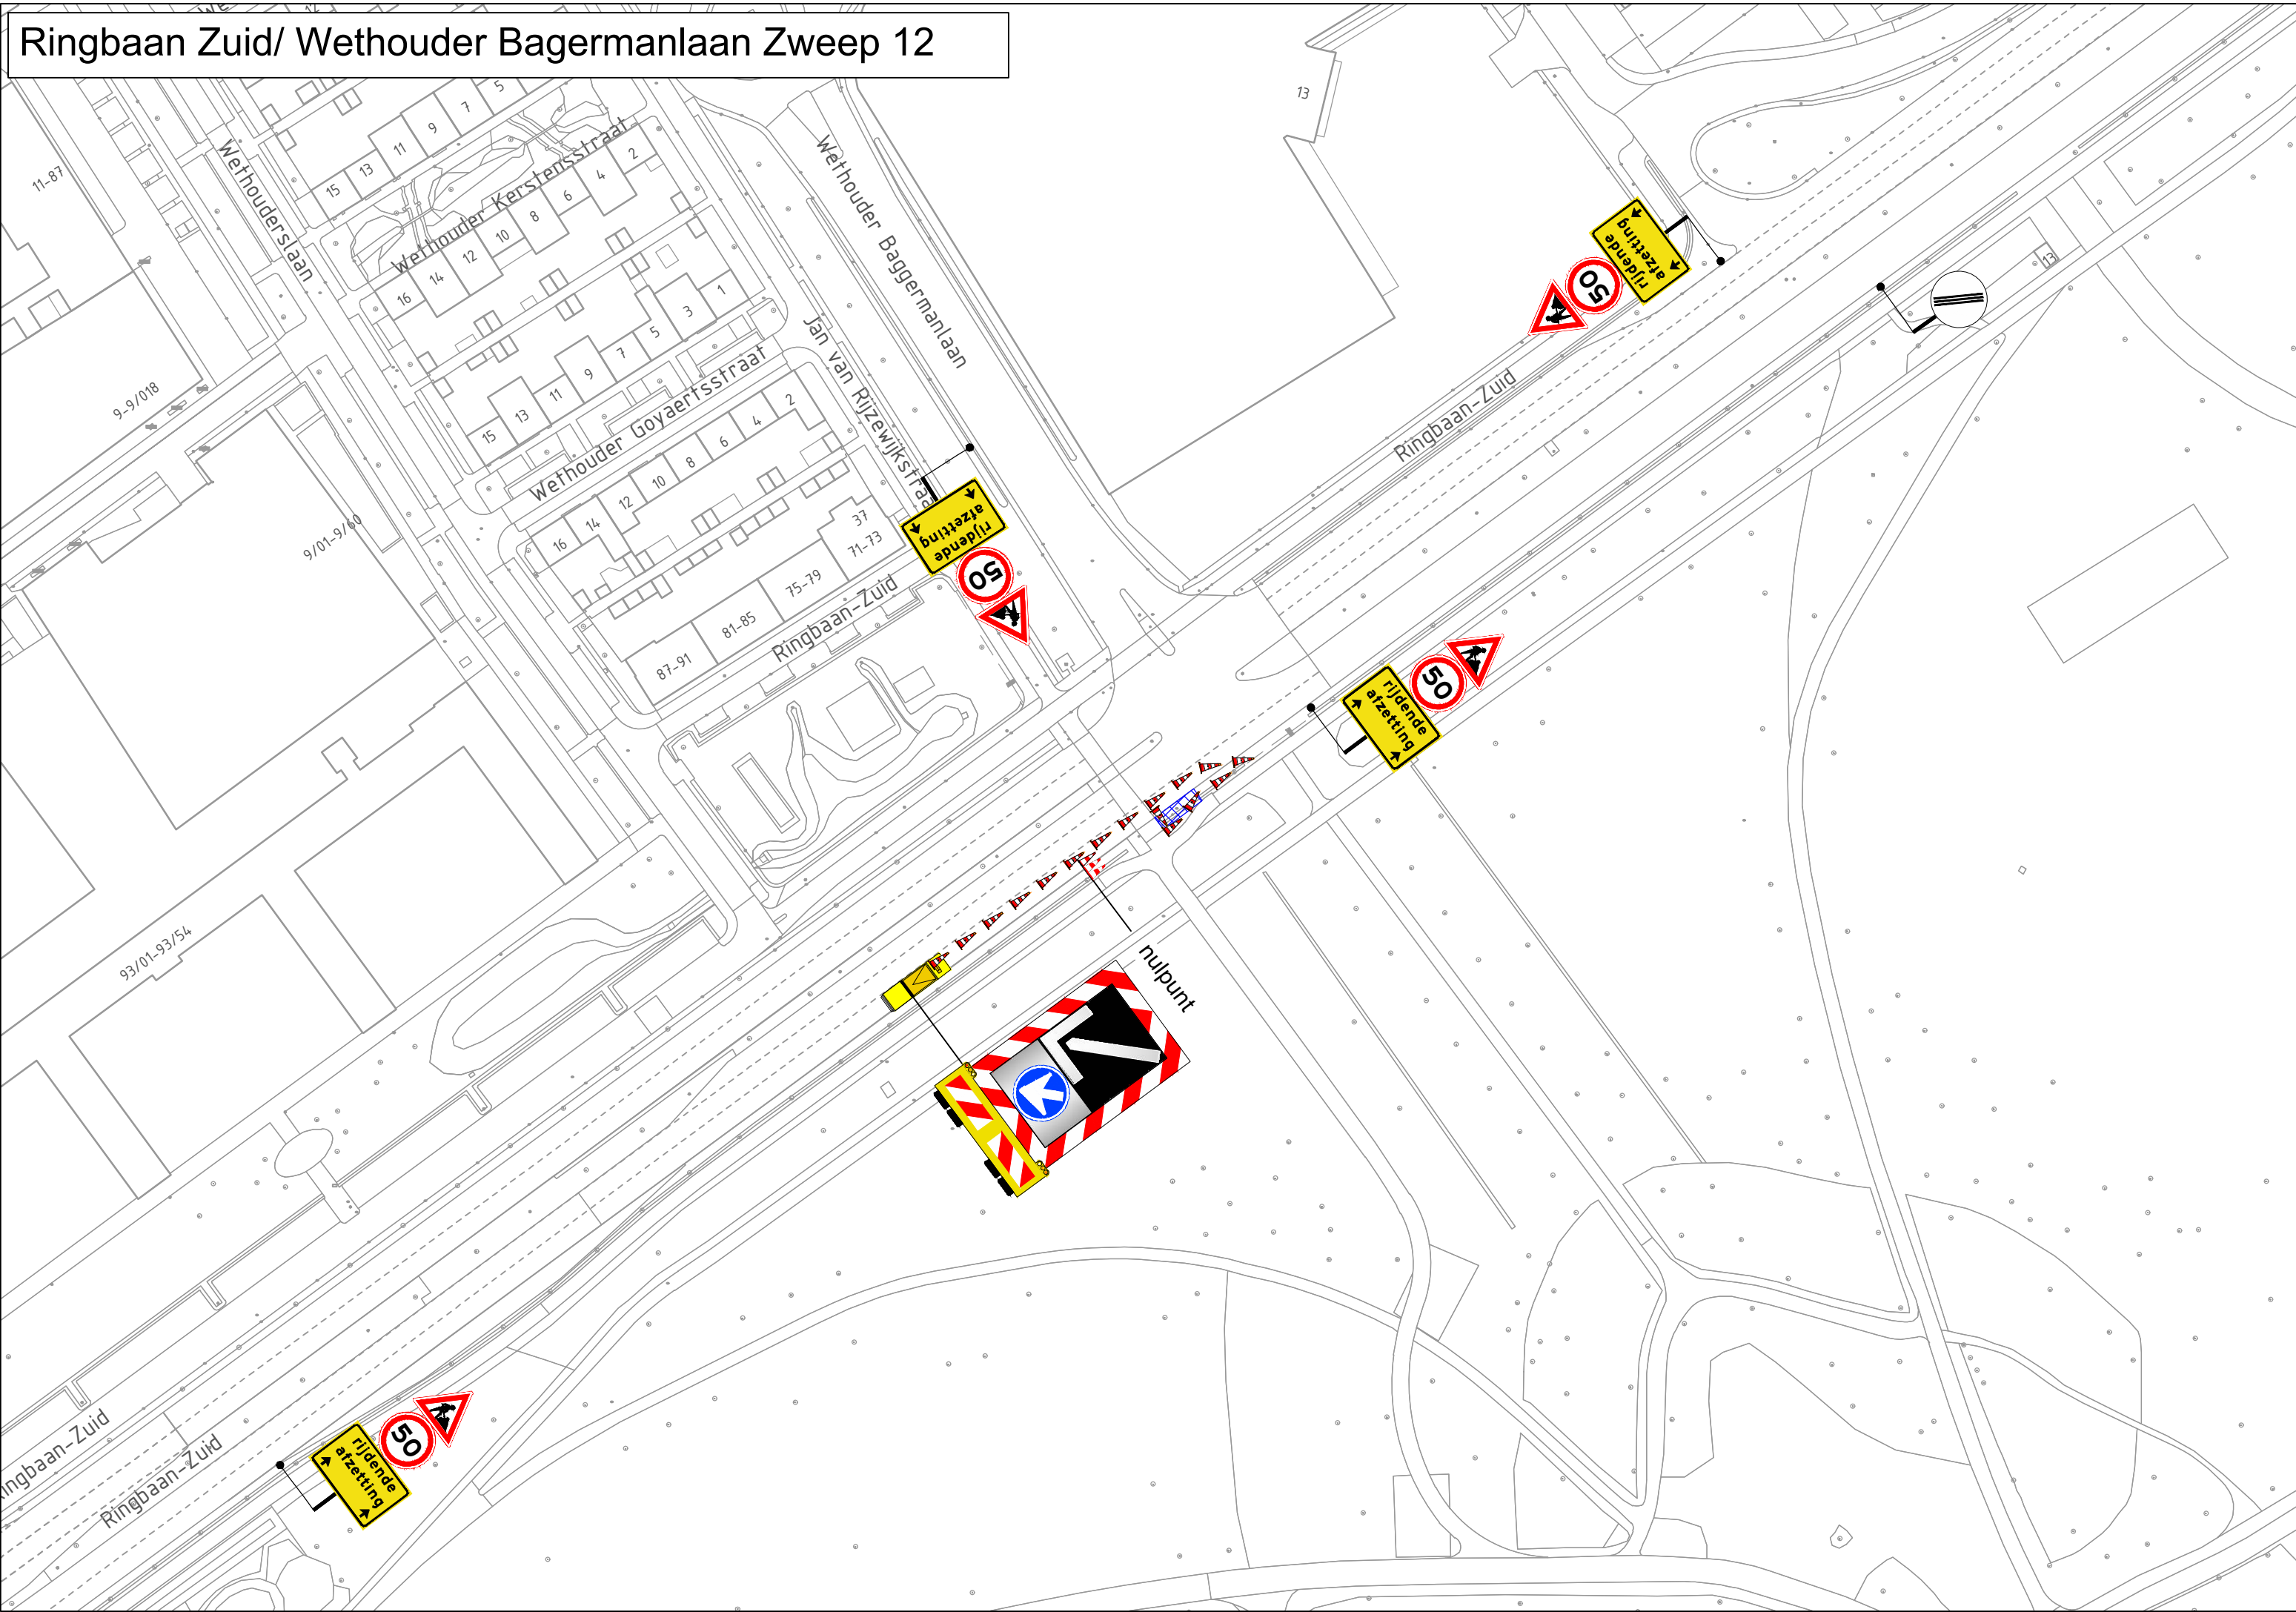
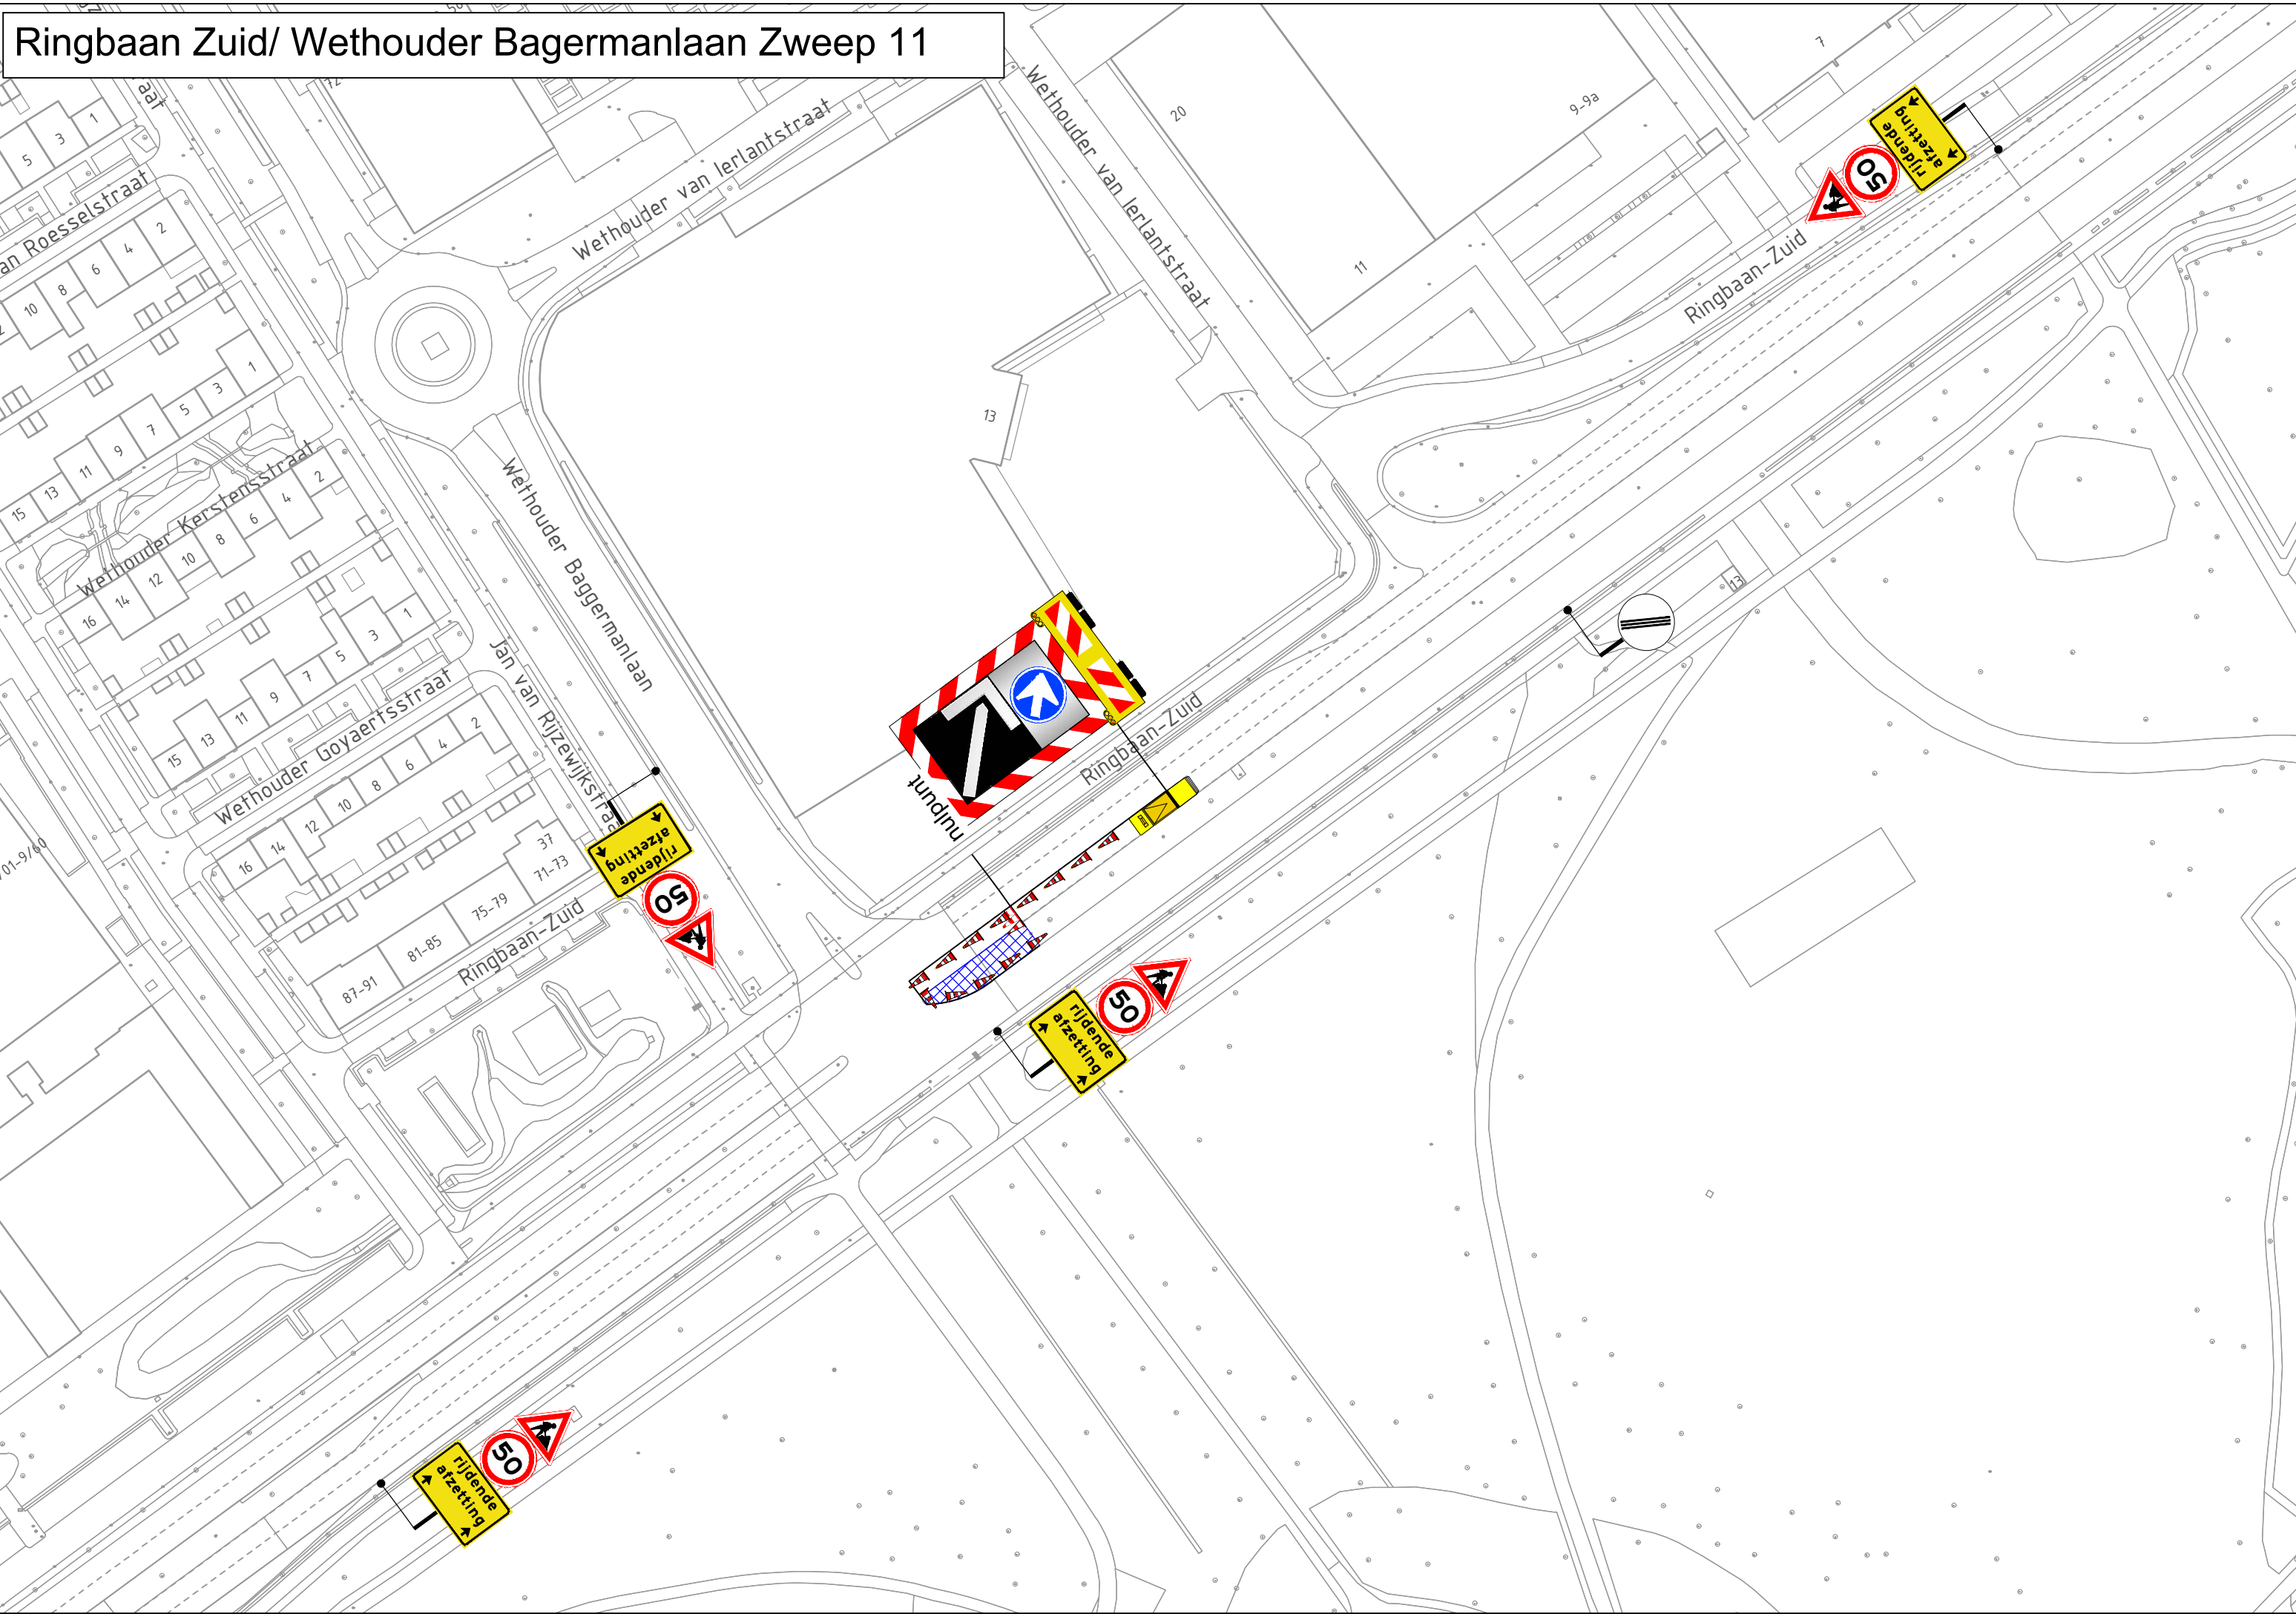
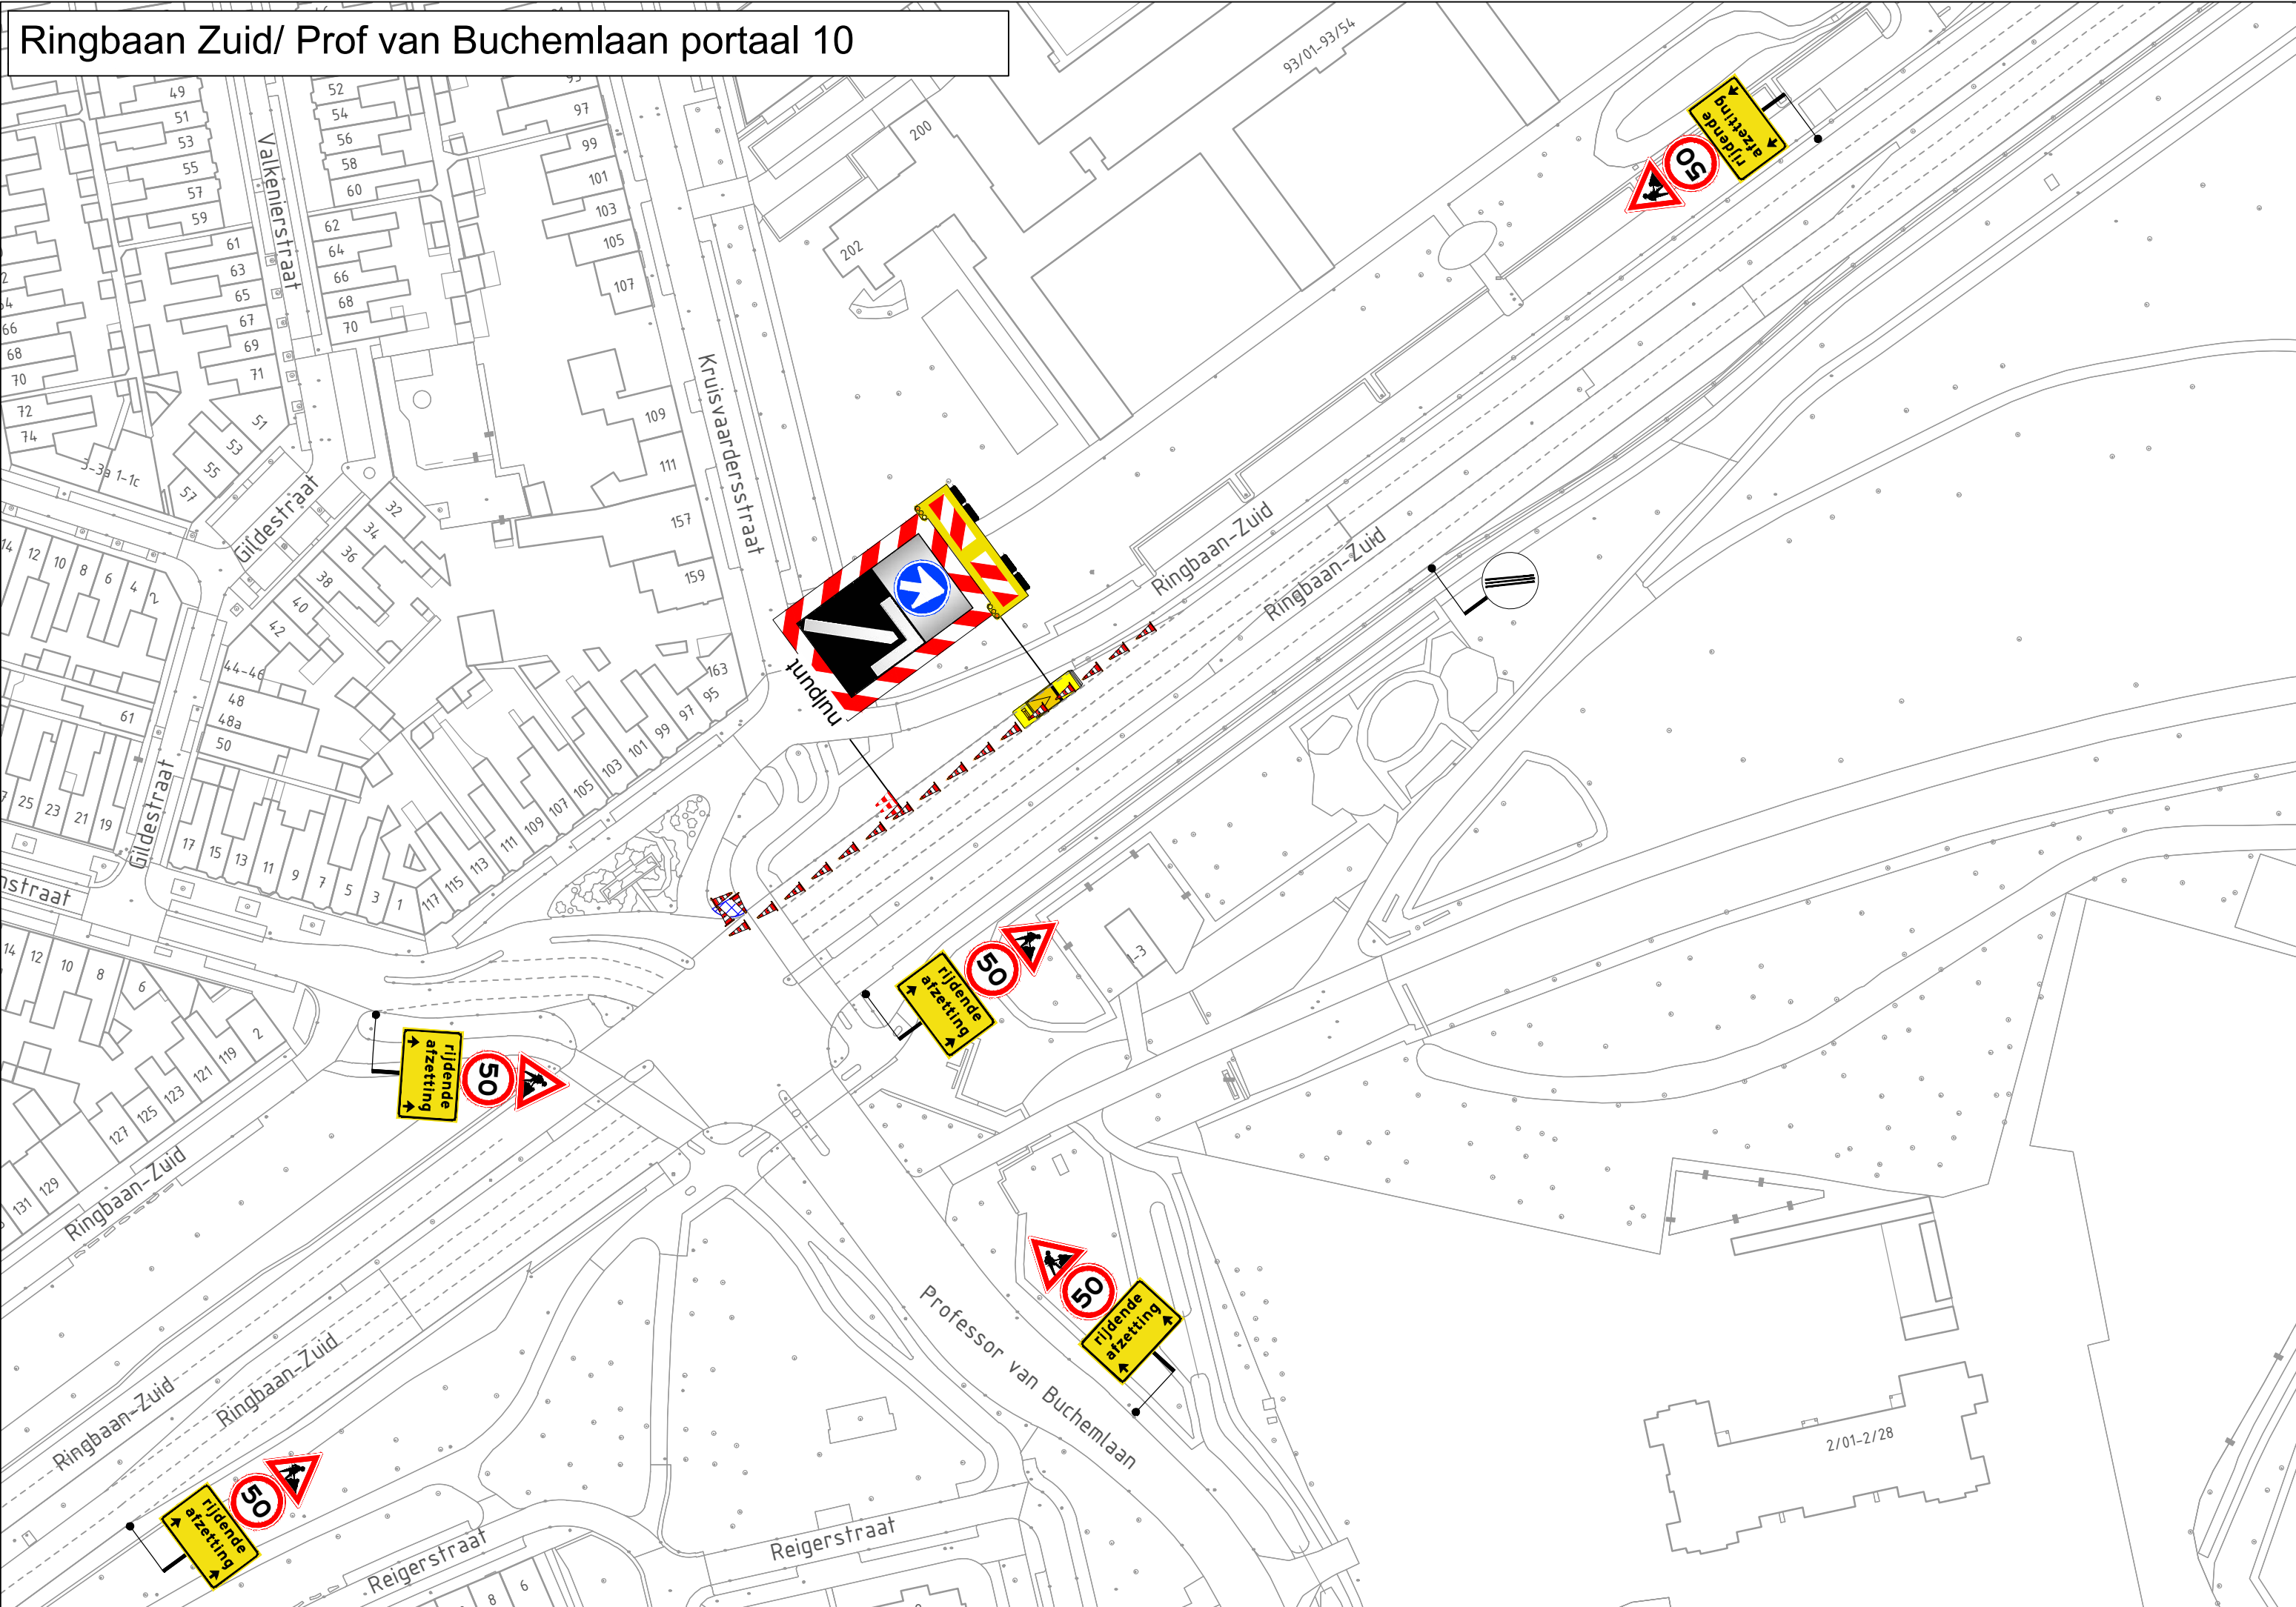
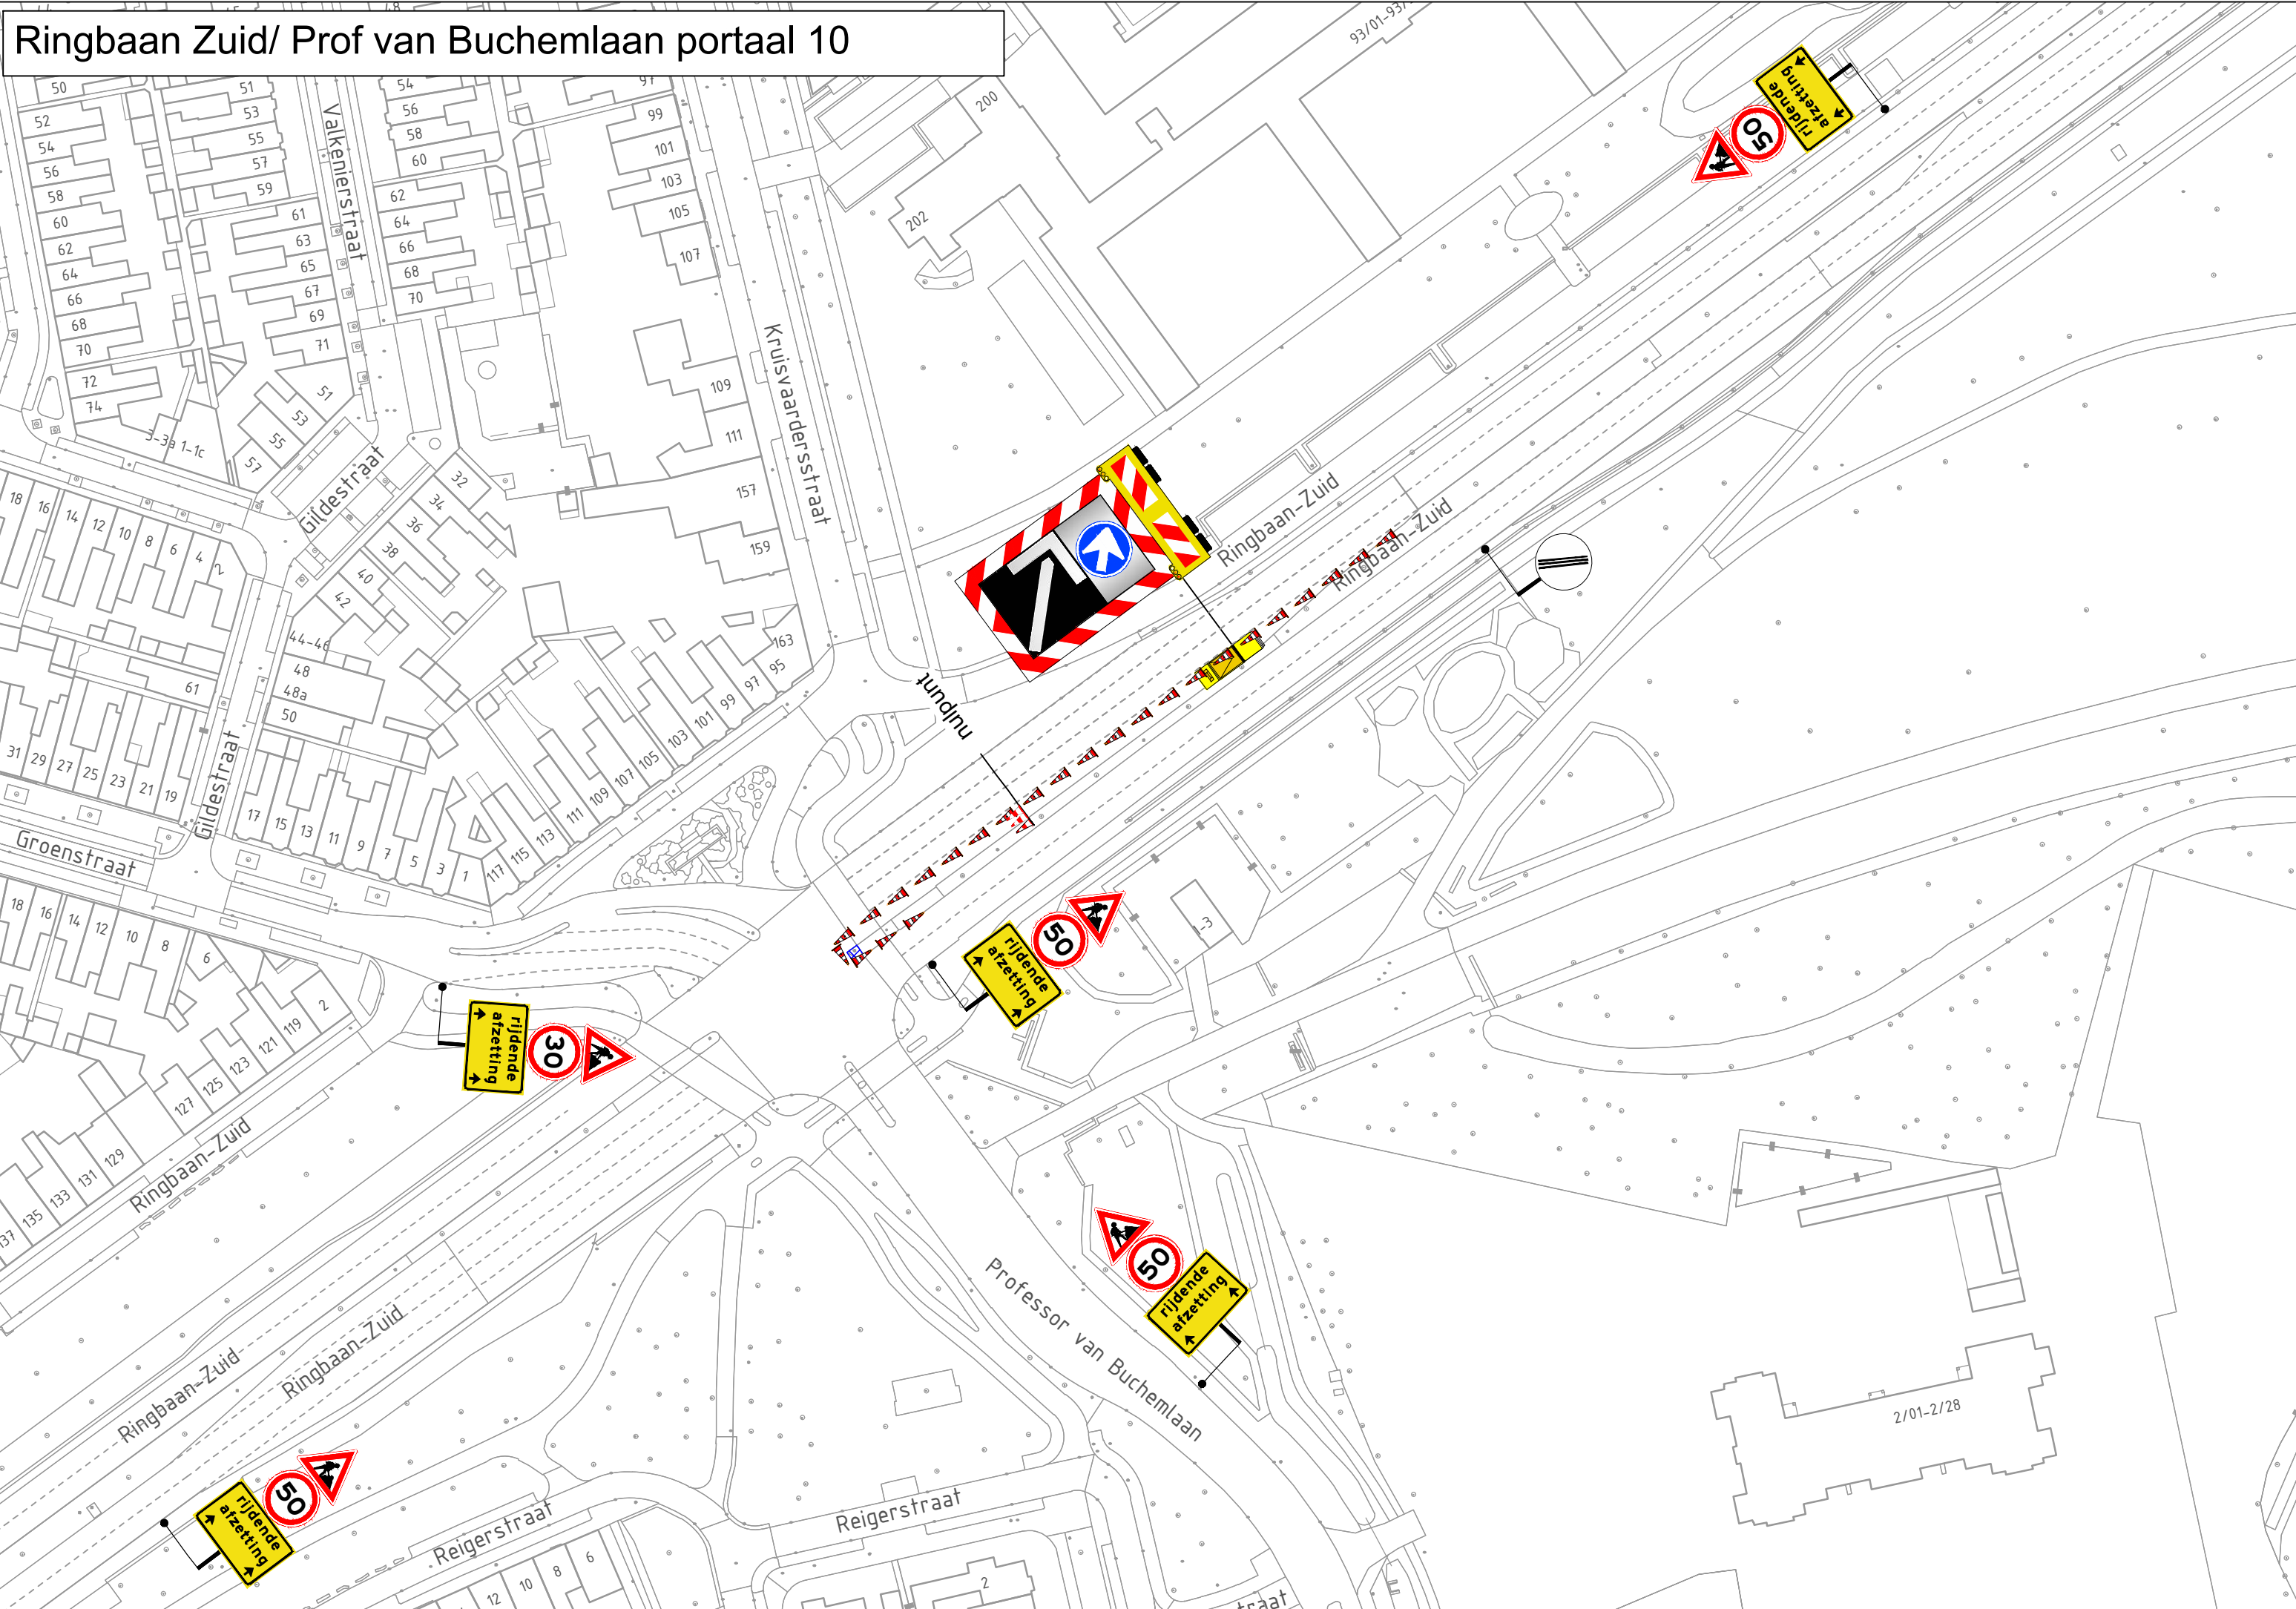


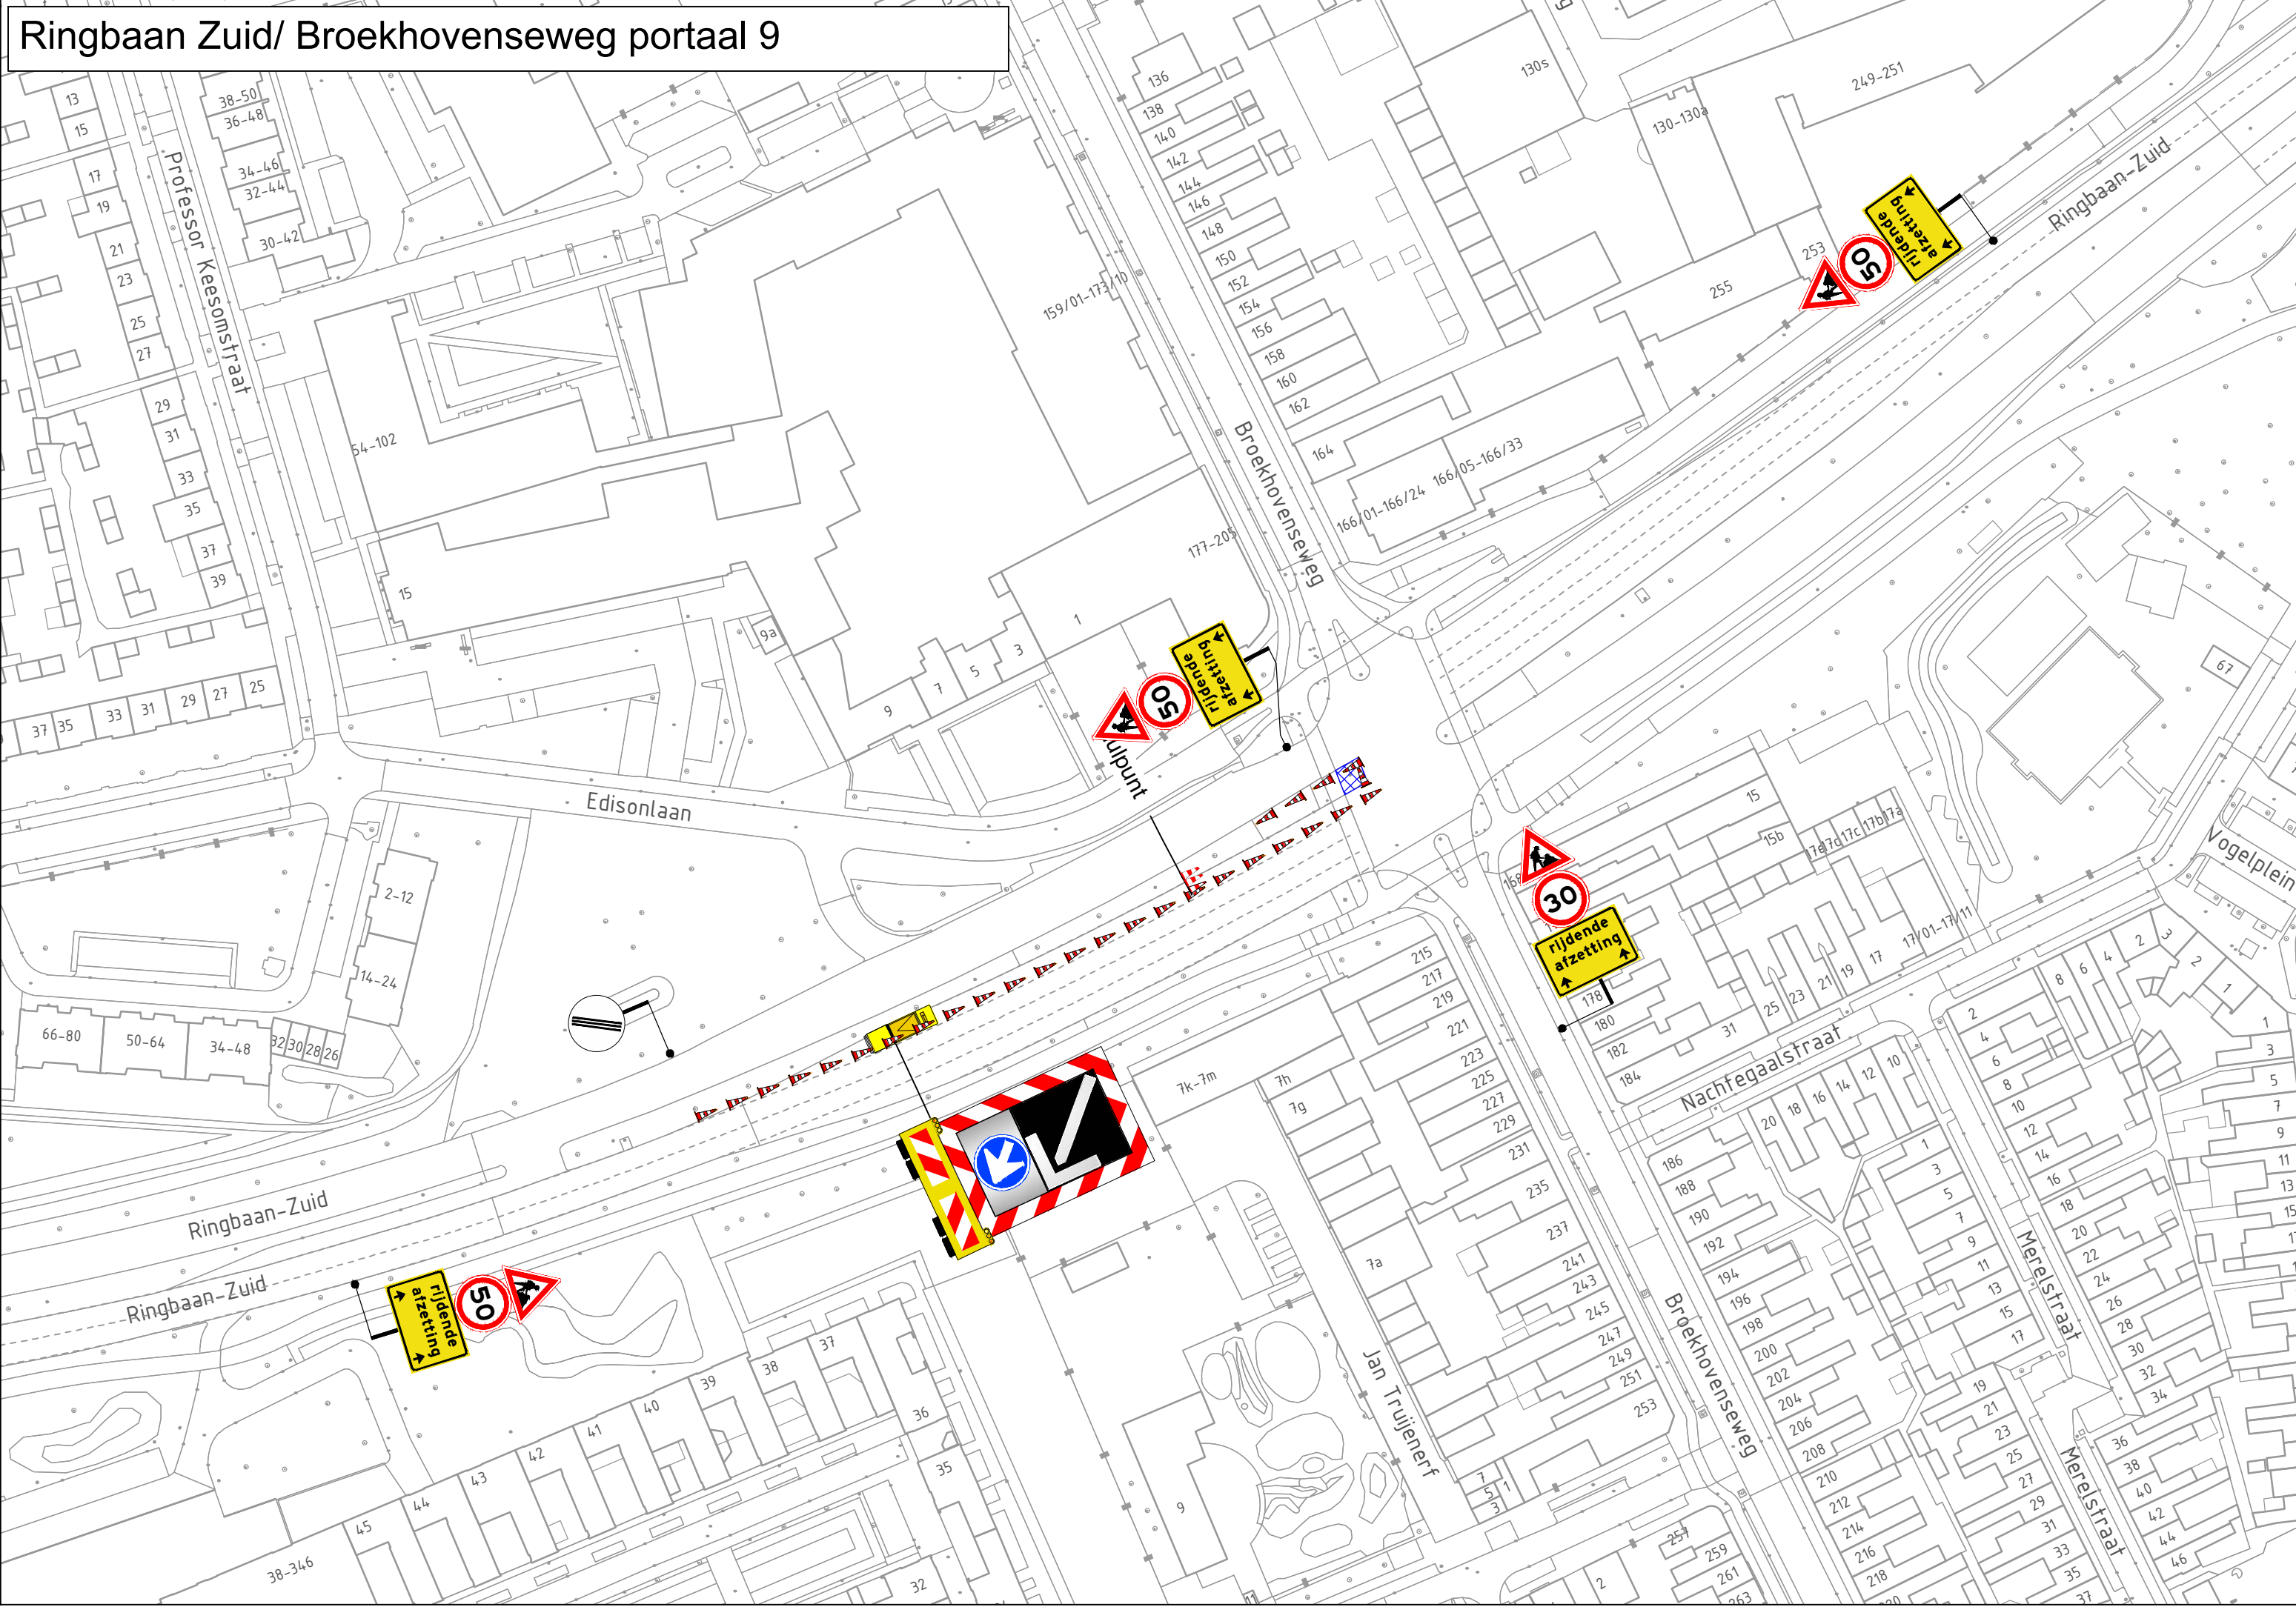

per locatie max 15min werk

Legenda

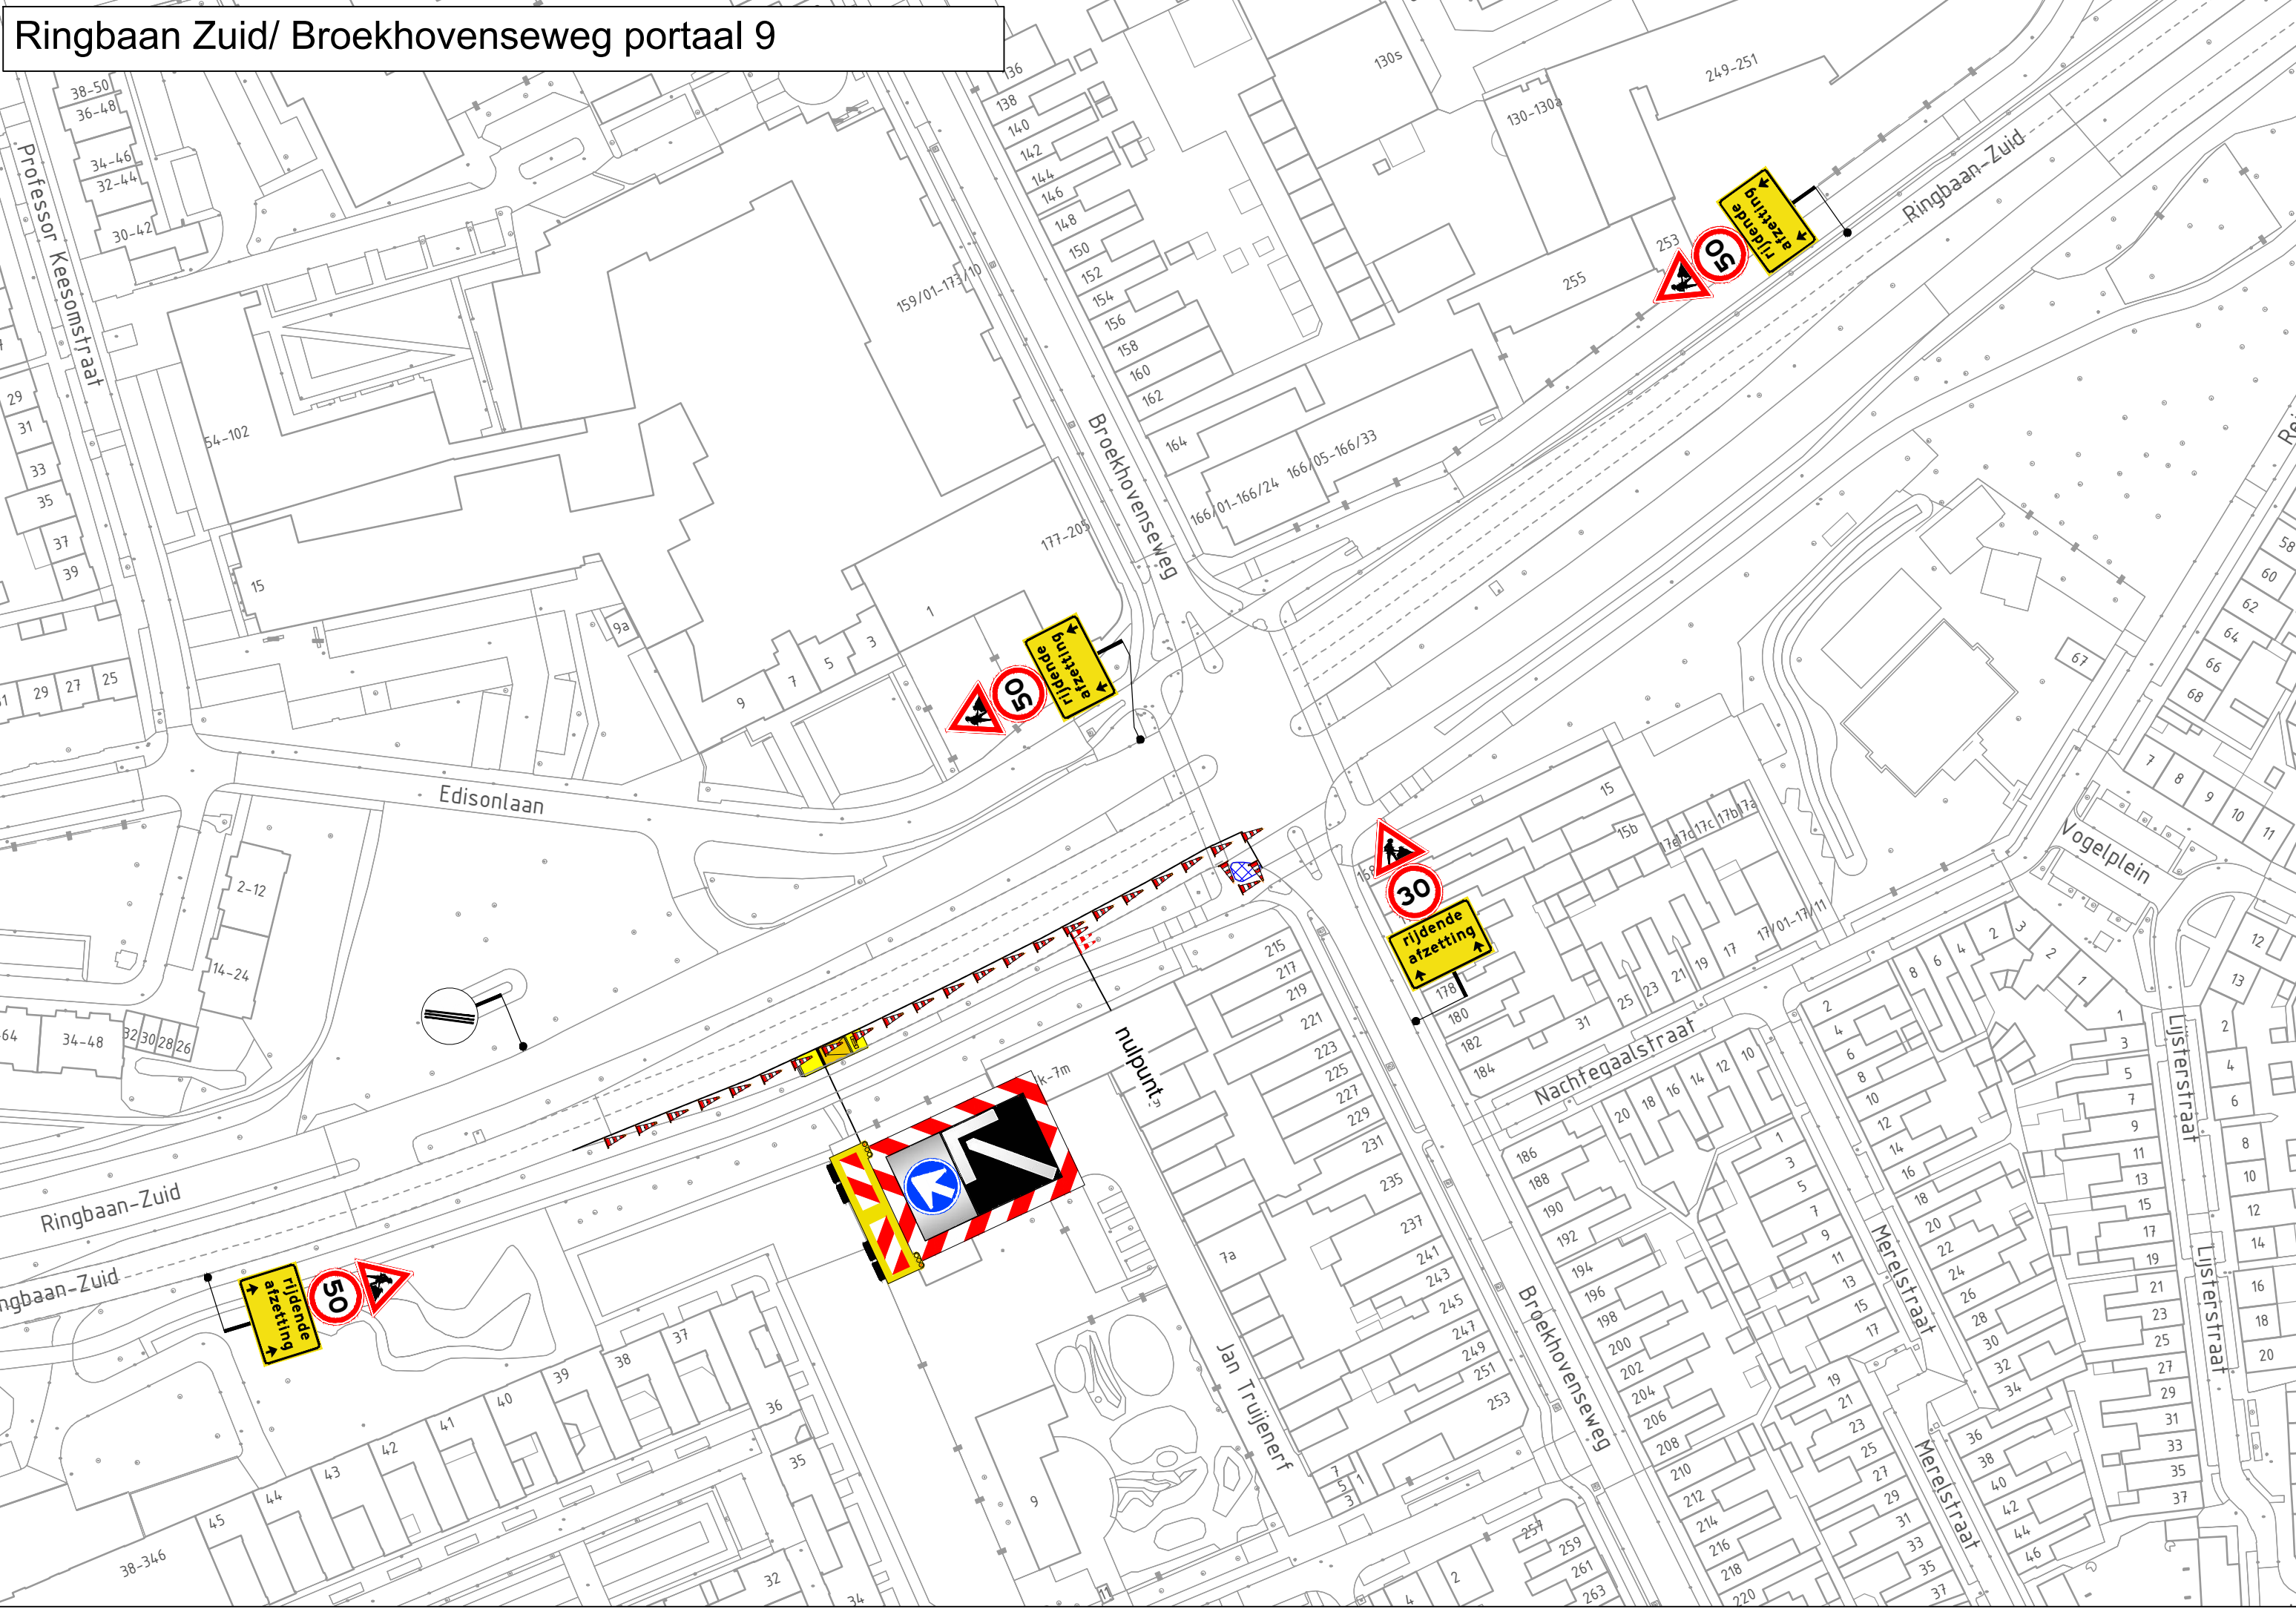

GOEDGEKEURD  
Door R.Kk op 9:01 am, 7/8/26



**Ramudden**

Ringbaan Zuid vri objecten

Tijdelijke verkeersmaatregelen  
Afzetting

**NDM**  
Benelux

tekst: MLF 03-07-26 origine: MJA 03-07-26  
versie: 1.1 blad: 1 van: 1  
actual: n.v.t. format: AD  
tekstnr: 202631217-002

© Ramudden BV