



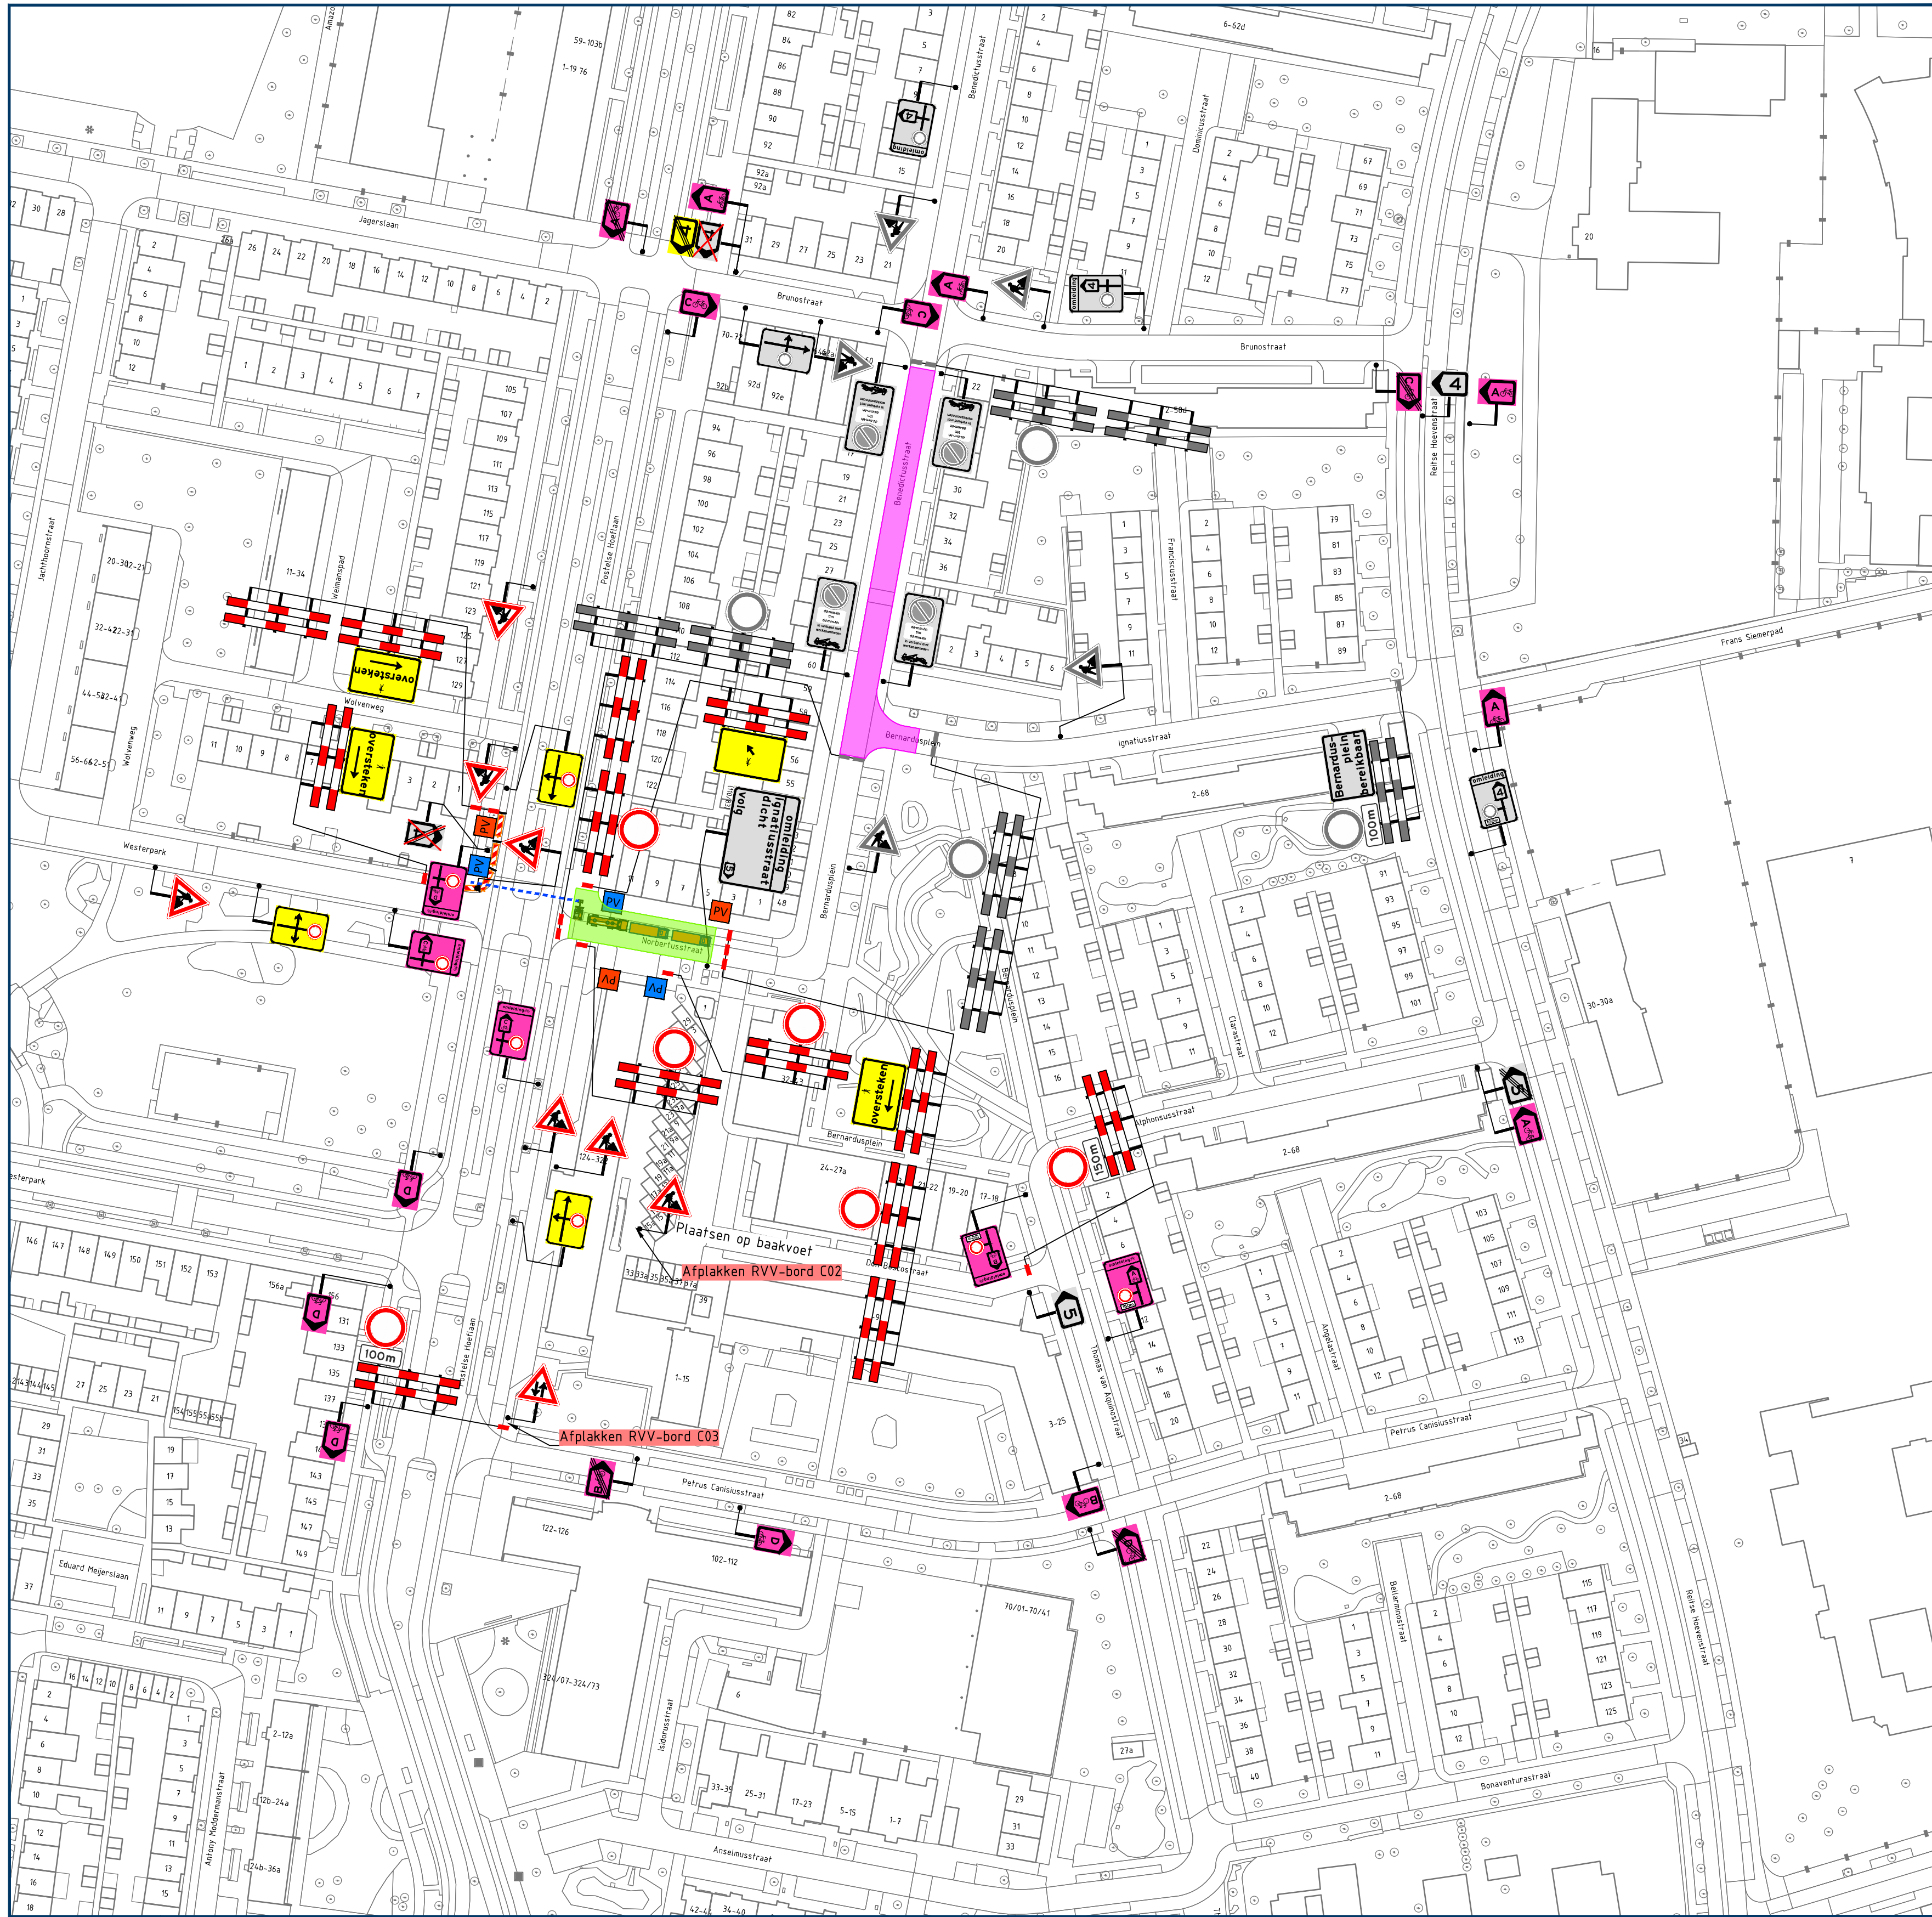

Locatie

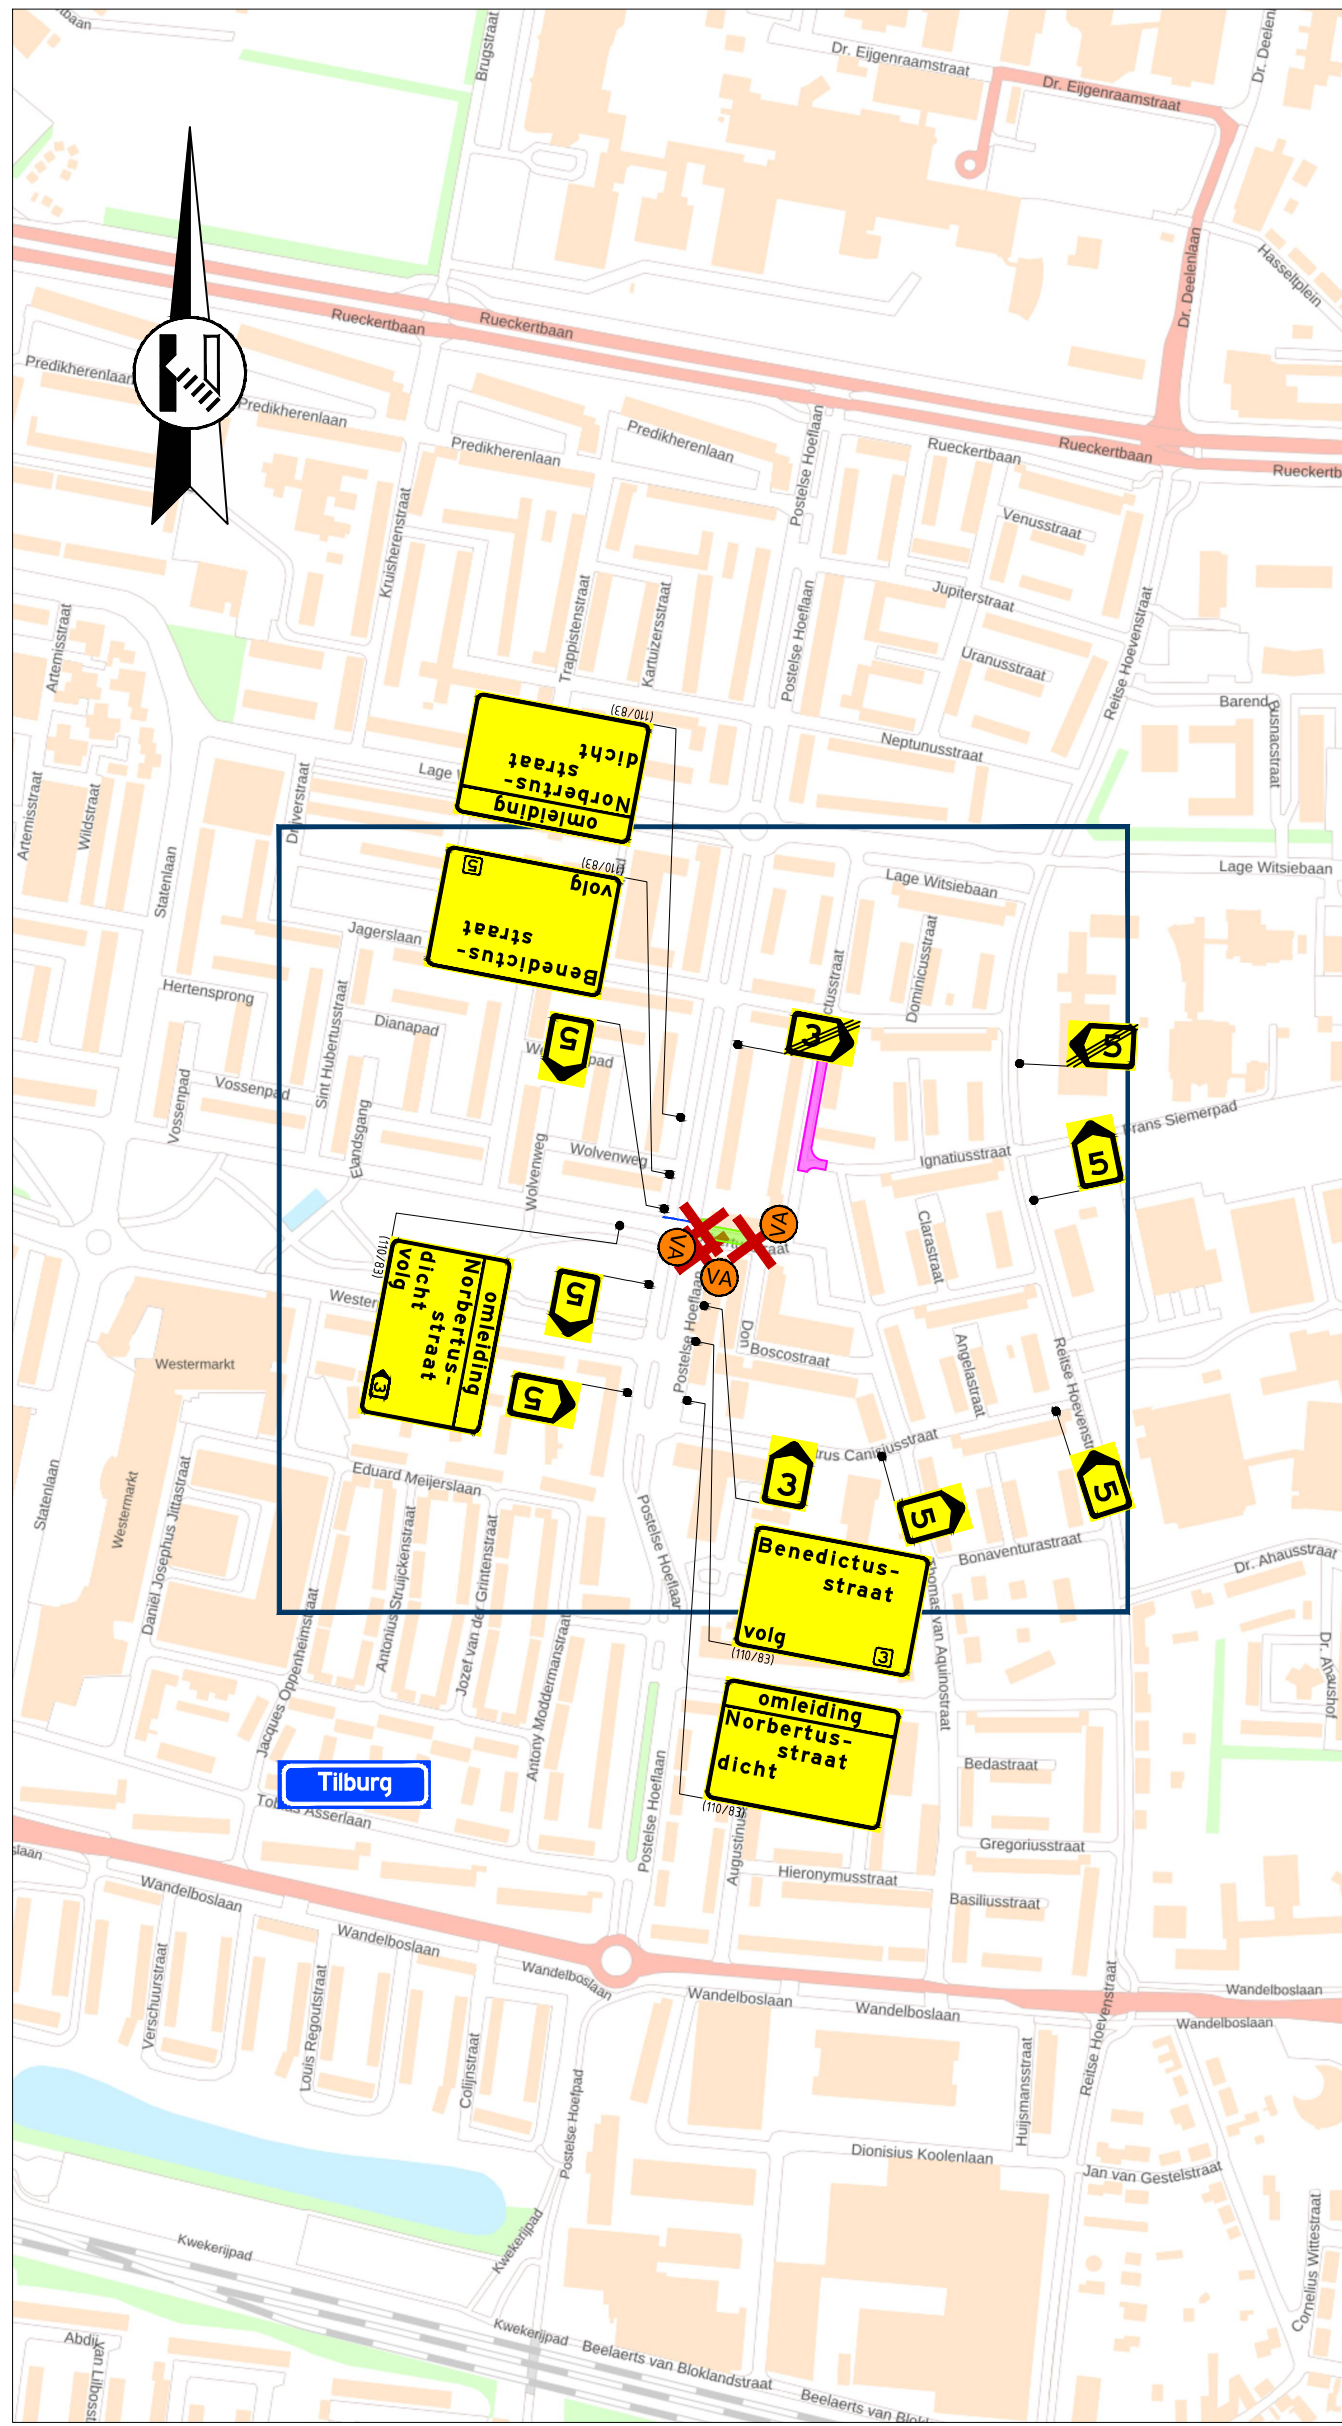

GOEDGEKEURD
Door MdG op 4:28 pm, 8/19/26

Opmerkingen

- publicatieborden minimaal twee weken voor aanvang werkzaamheden plaatsen
- afplakken/afdraaien conflicterende (RVV) bebording

Legenda

- aan te brengen verkeersmaatregelen
- werkruimte
- werkruimte derden
- gestuurde boring
- afsluiting/afgesloten wegvak
- letterafmeting tekstbord
- routebord
- reeds aanwezige verkeersmaatregelen
- verwijderen/afdraaien aanwezige verkeersmaatregel
- parkeerverbod plaatsen conform geldende richtlijnen wegbeheerder
- parkeerverbod plaatsen conform geldende richtlijnen wegbeheerder
- plaatsen vooraankondiging

Norbertusstraat
dicht
van 44 mm. OCH
tot 44 mm. OCH
(110/83)



Rayon Zuid
Vestiging Helvoirt
Molenstraat 27a, Helvoirt
Postbus 4, 5208 GC Helvoirt
T +31 (0)88 03 30 900
www.vanrensbv.nl
info@vanrensbv.nl
wegmarkering | verkeersmaatregelen
ontwerp & advies | bewegwijzering



in opdracht van:

project: Werkzaamheden aan ondergrondse infra
Locatie: Norbertusstraat | te Tilburg
onderwerp: Tijdelijke verkeersmaatregelen
afzetting & omleiding

getekend: M. Kwaks	datum: 19-08-2026	schaal: 1:1.000
controle: N. de Jong	datum: 19-08-2026	formaat: A1
vrijgave: B. van Baren	datum: 19-08-2026	versie: 4

tekeningnummer: 07549-T-VKM-006