




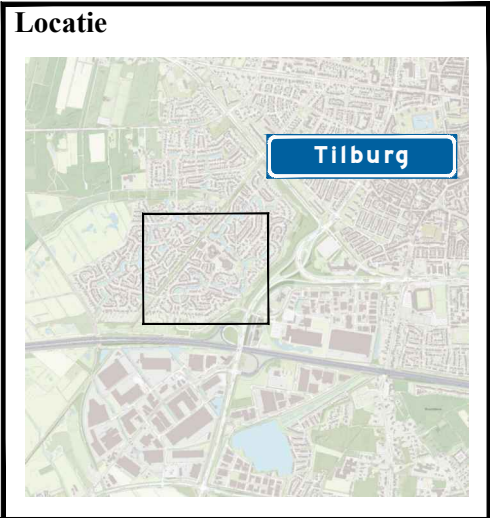

Legenda

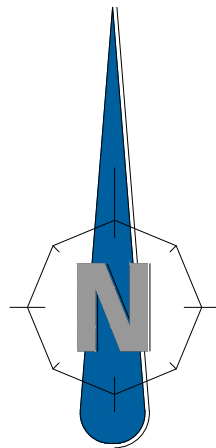

werkruimte

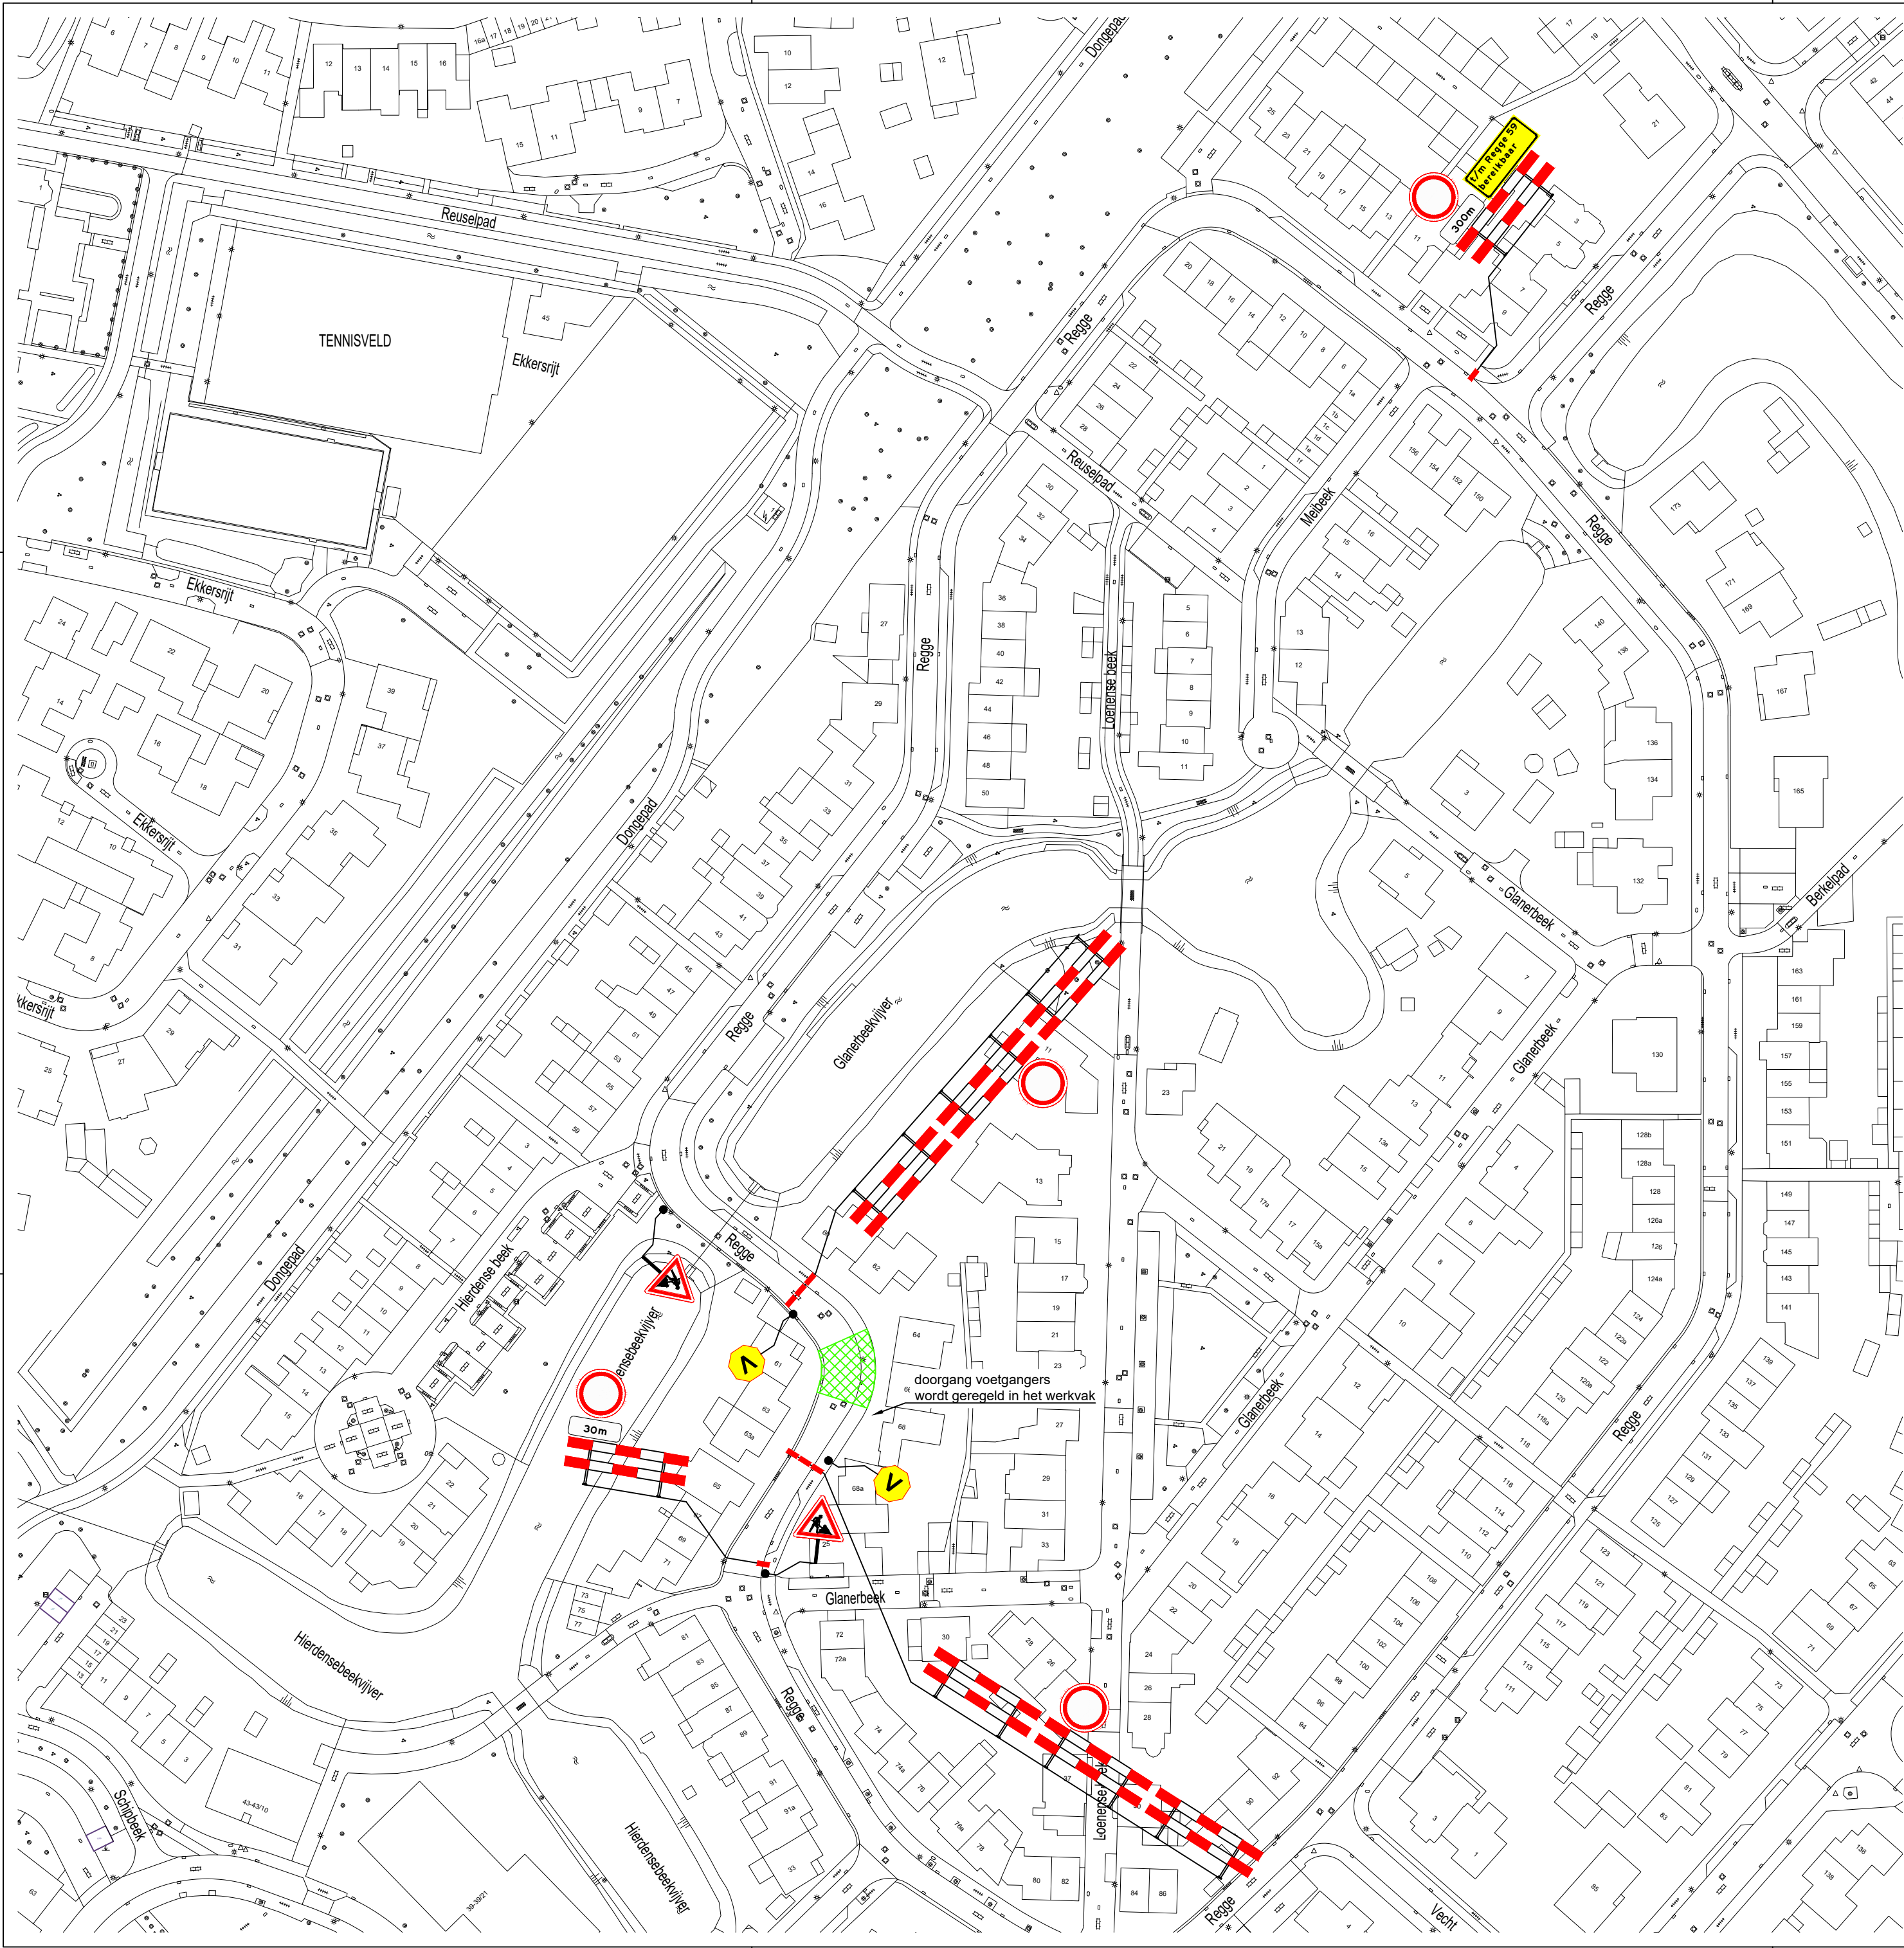

te plaatsen verkeersmaatregelen



vooraankondiging

Deze weg is dicht

van (start uitv.)
t/m einde uitv.)

[80/60]

GOEDGEKEURD
Door MdG op 11:05 am, 8/13/26

Oriëntatie



RAMUDDEN BV
Tel: +31 13 21 32 202
Email: info@ramudden.nl
Website: www.ramudden.nl



NCK 2021 844 SRL0101 1481

opdrachtgever:



Regge, Tilburg

Verkeersmaatregelen

tekenaar: JBL 07-08-26 vrijgave: JGE 07-08-26

versie: 2.0 blad: 1 van: 1

schaal: 1:1000 formaat: A1

tekeningnr.: 202631883-001

© Ramudden BV