


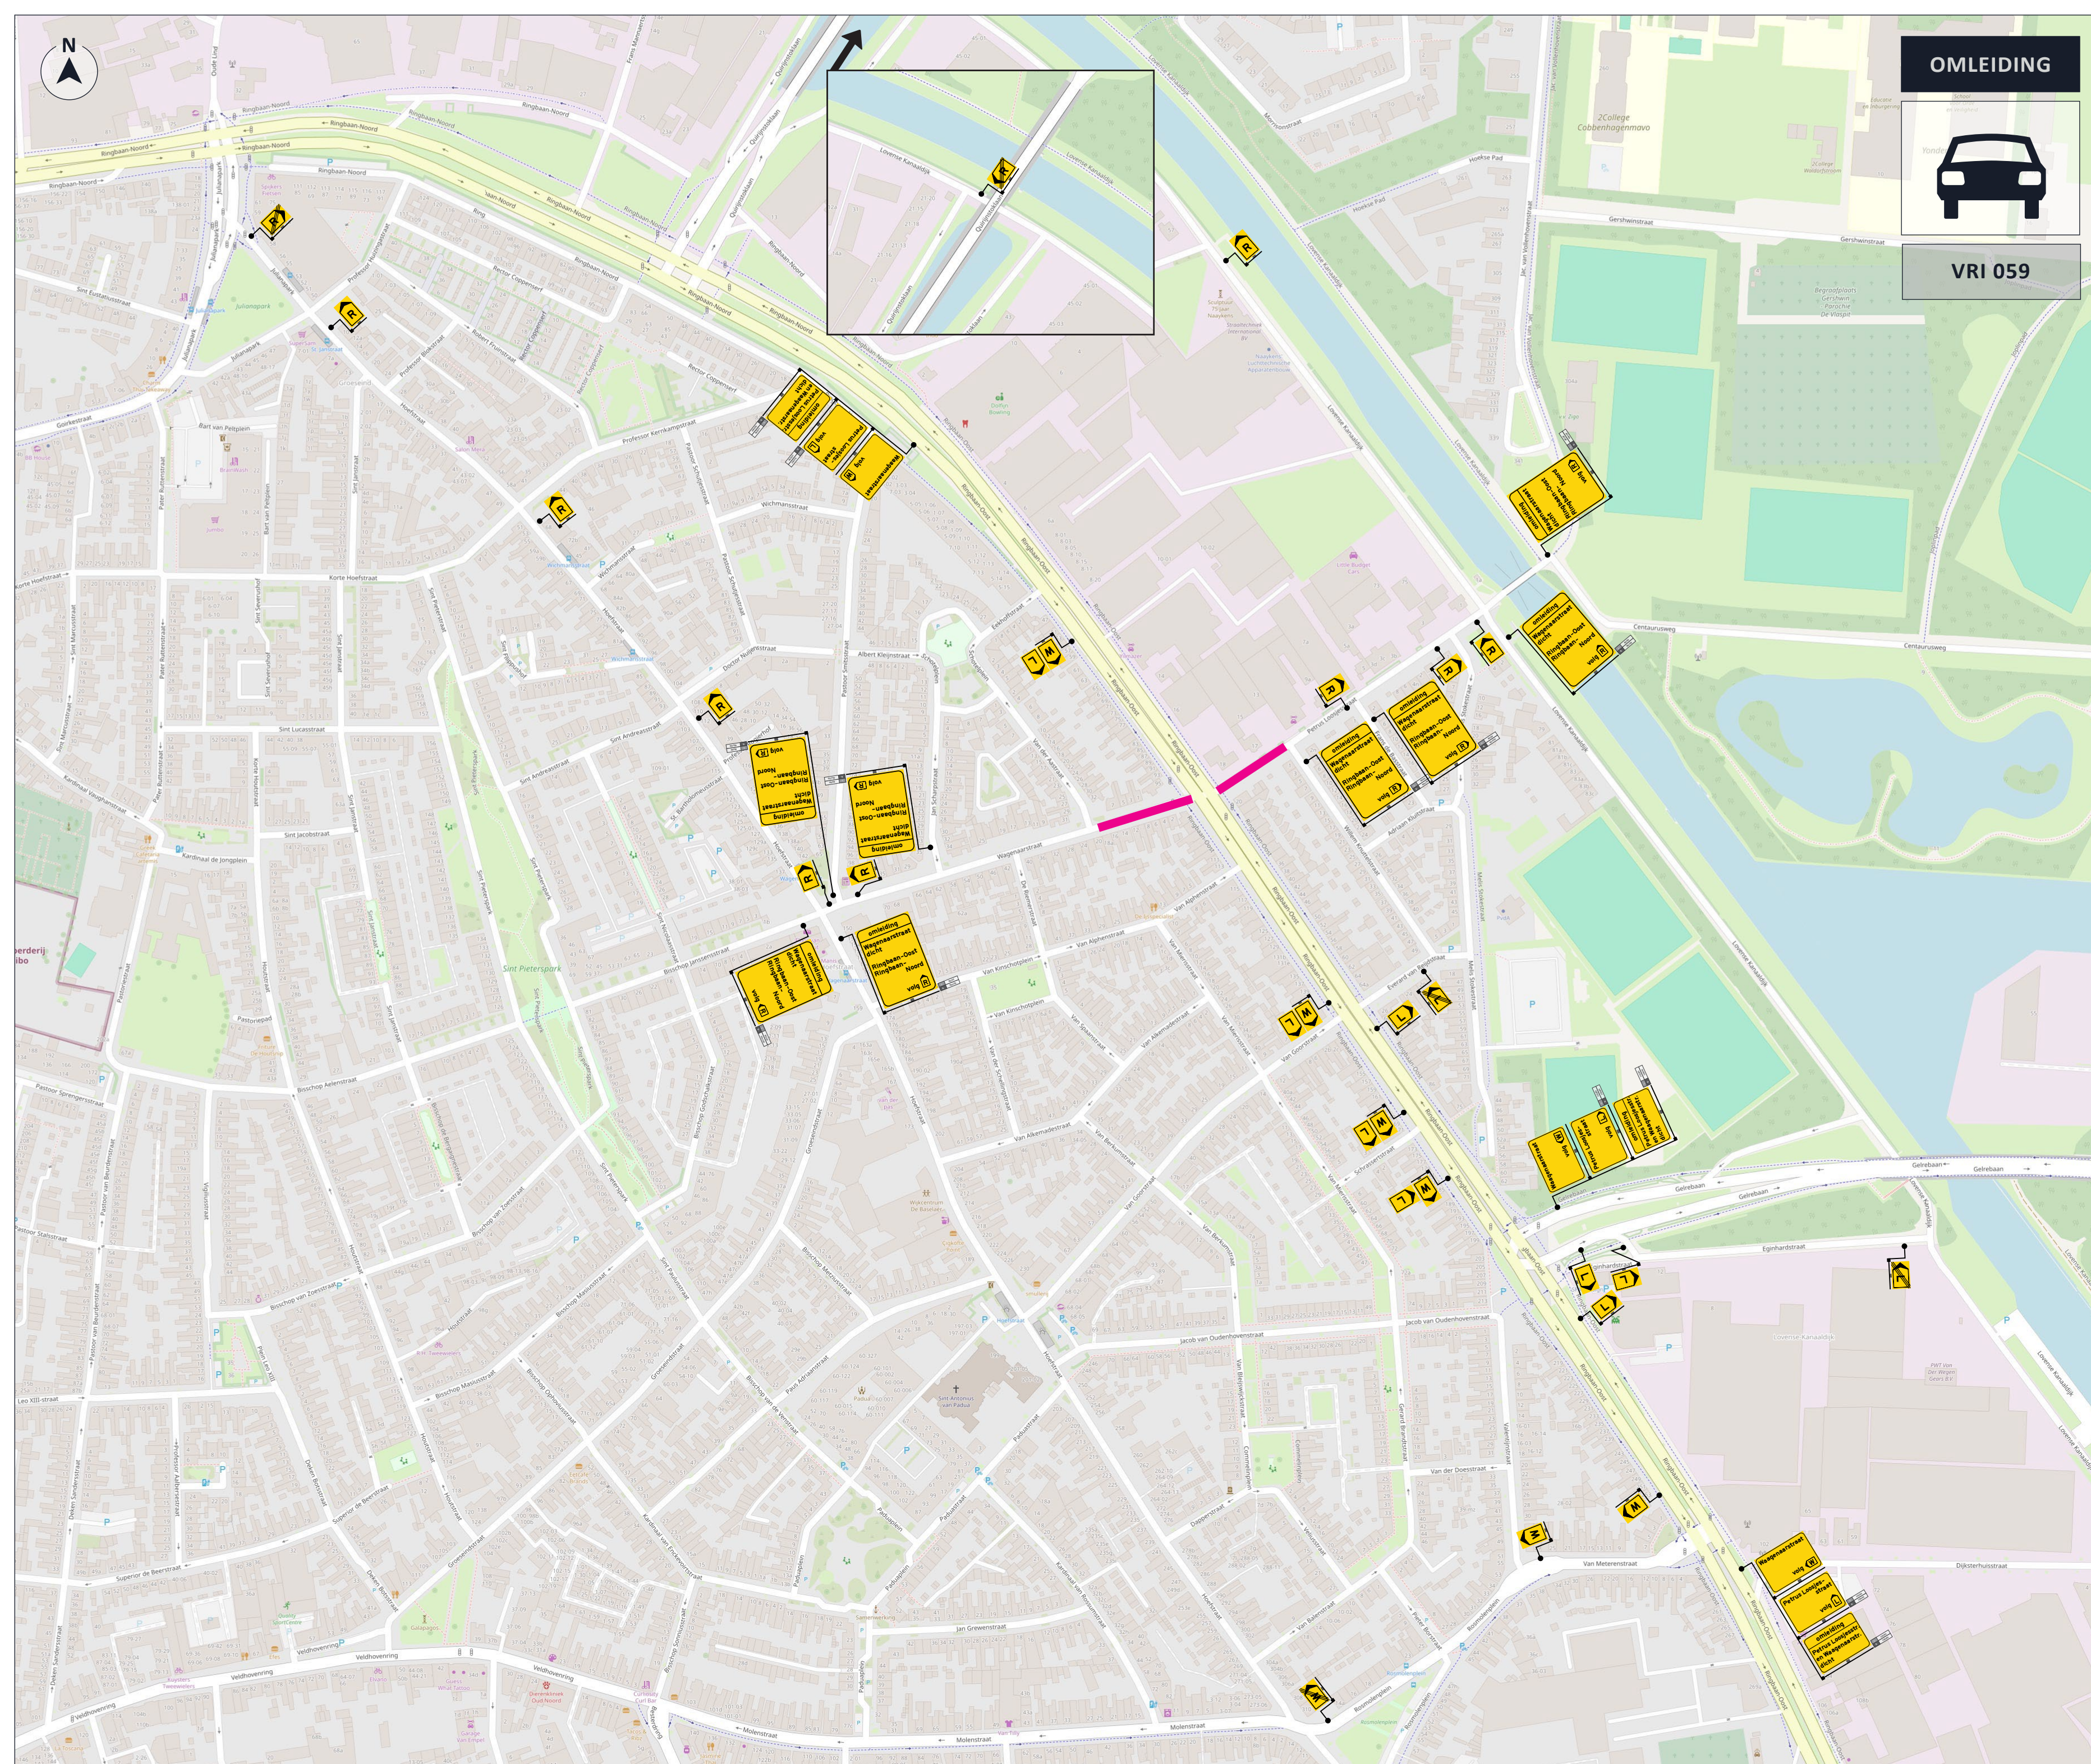

OMLEIDING


VRI 059

LEGENDA

 Afsluiting / Werkvak

Fase 4+5:
ma 31 aug 07:00 tot
do 10 sep 16:00

VRI 059 volledige afzetting

GOEDGEKEURD

Door R.Ke op 10:46 am, 7/7/26



OPDRACHTGEVER



DATUM	VERSIE	FORMAAT
27-05-2026	1.0	A2 [liggend]

TEKENAAR	CONTROLE	VRIJGAVE
LWI	ESC	ESC

PROJECT	Tilburg, VRI's Ringbaan Oost
OMSCHRIJVING	Omleiding VRI 059
LOCATIE	Tilburg, Ringbaan Oost

P260292.OML.04

TEKENINGNUMMER



1/1

BLADNUMMER