


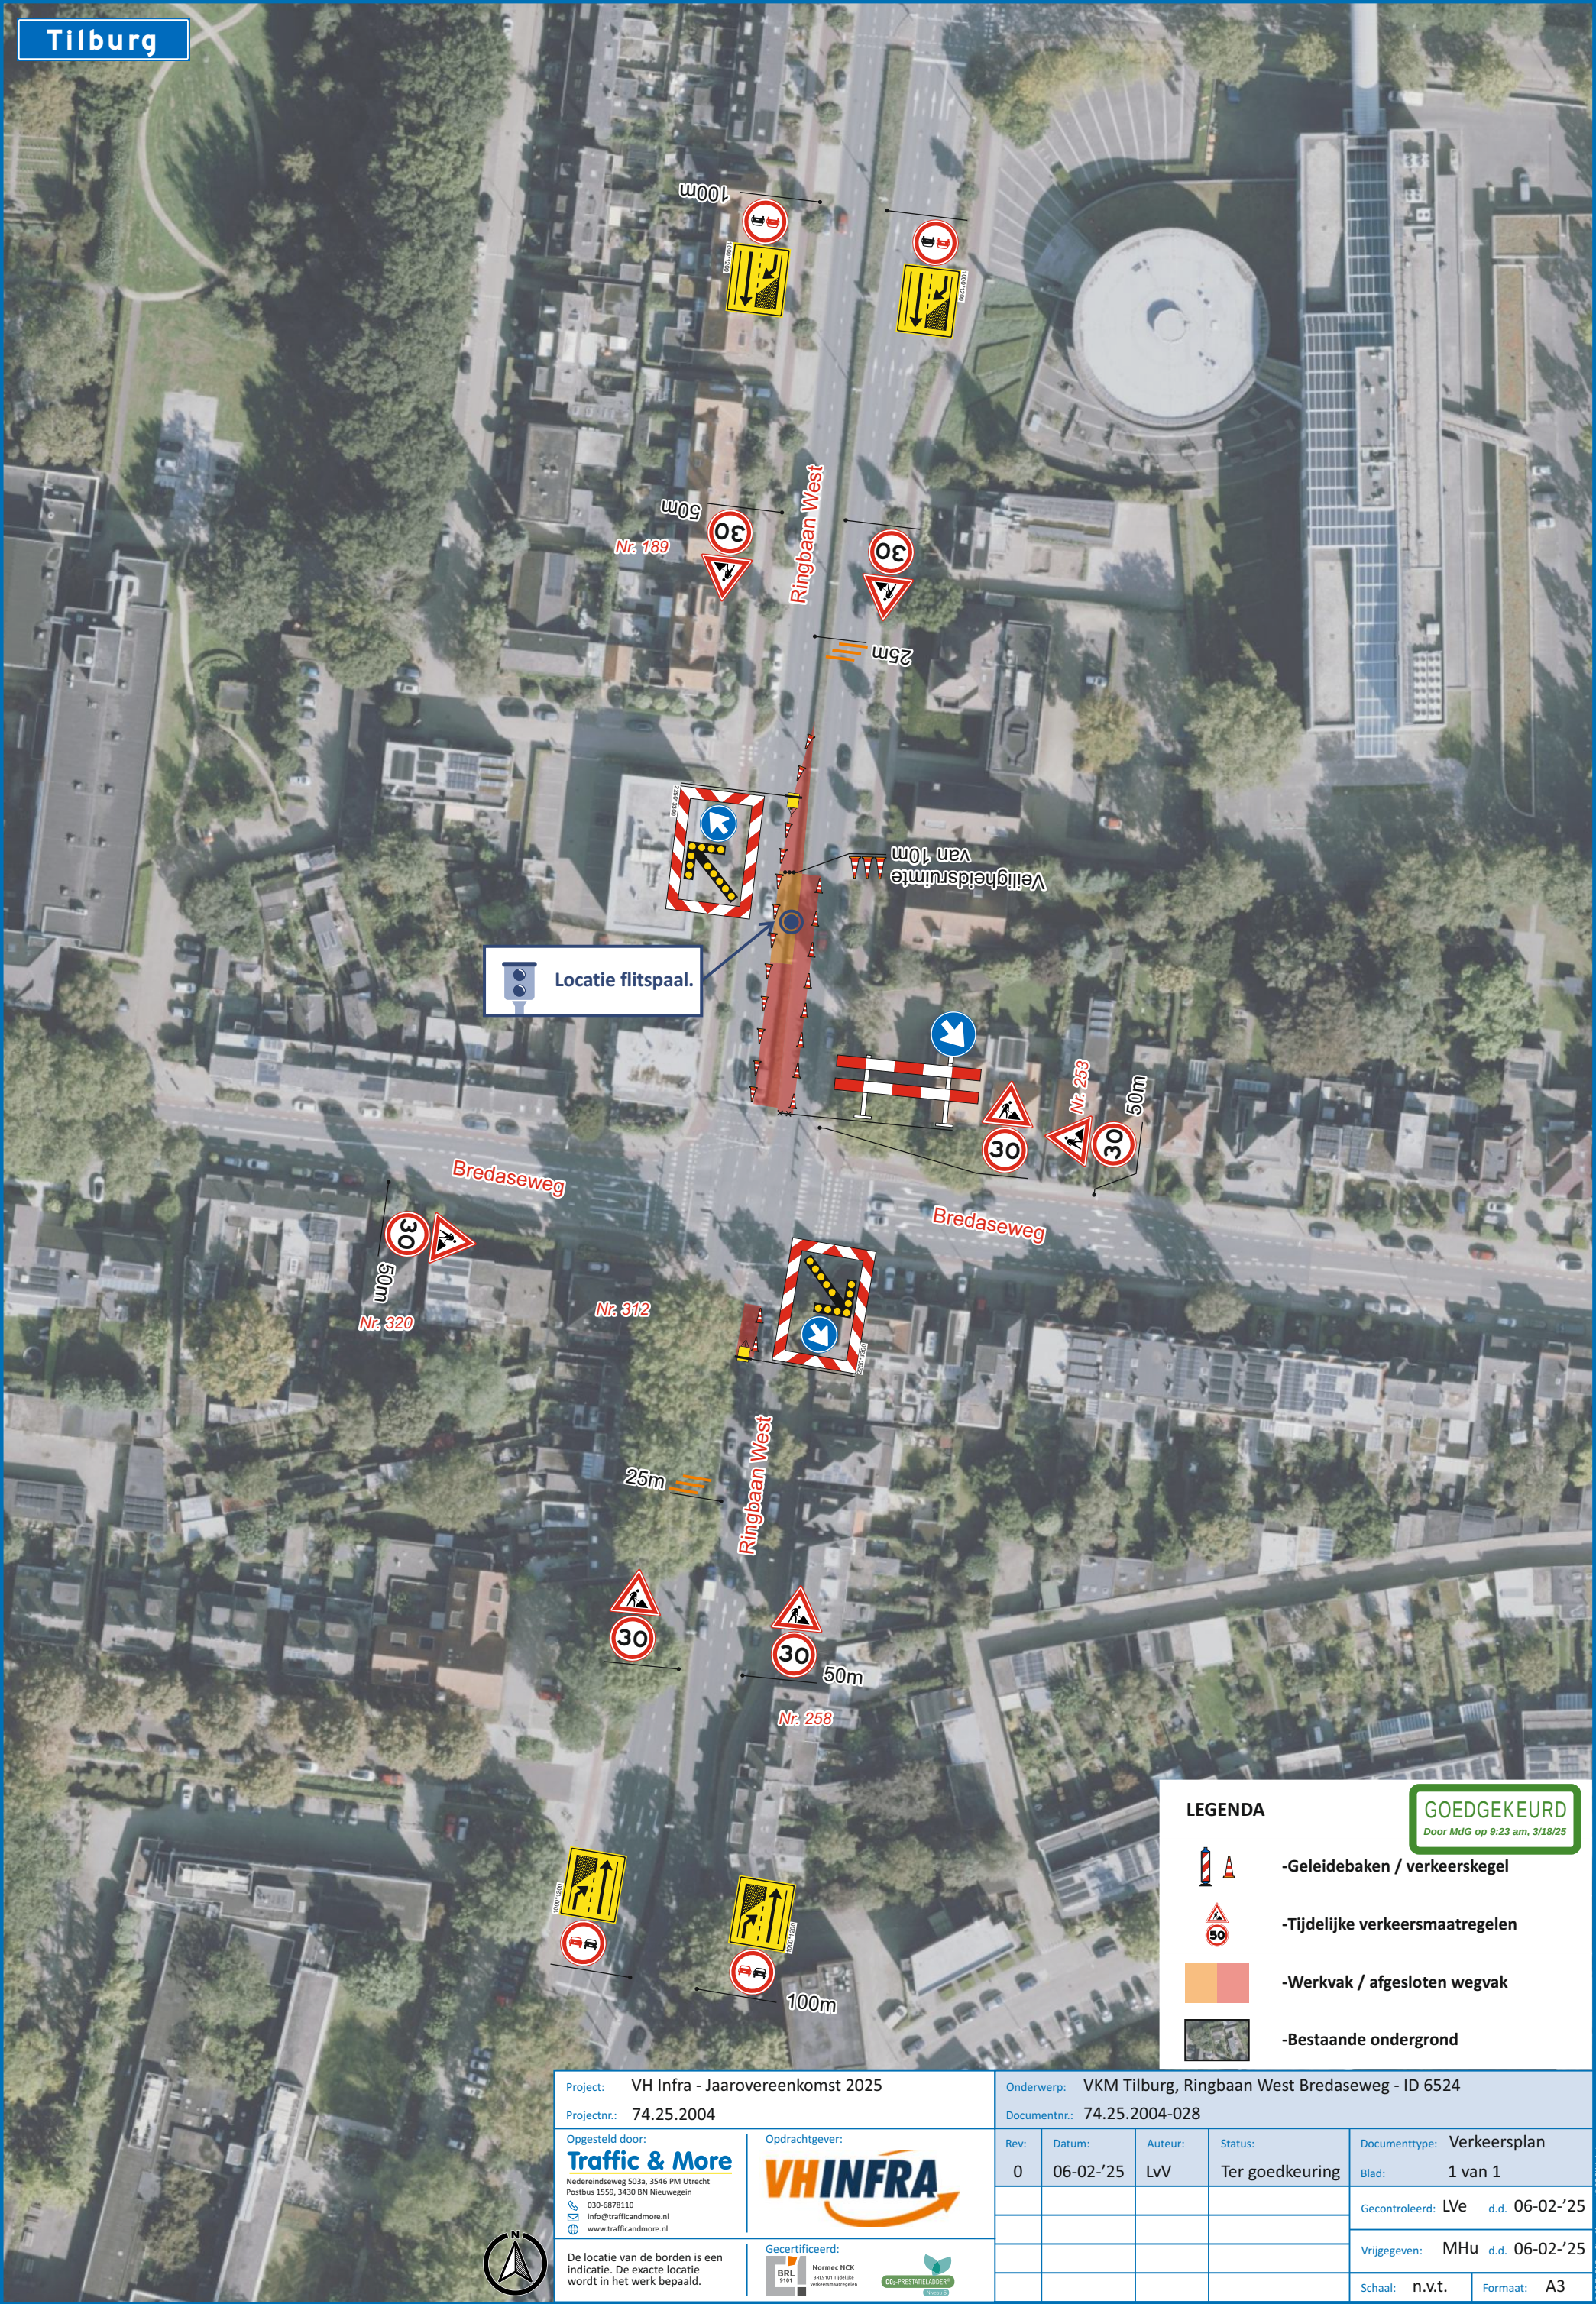

LEGENDA

-  -Geleidebaken / verkeerskegel
-  -Tijdelijke verkeersmaatregelen
-  -Werkvak / afgesloten wegvak
-  -Bestaande ondergrond

GOEDGEKEURD
Door MdG op 9:23 am, 3/18/25

Project: VH Infra - Jaarovereenkomst 2025		Onderwerp: VKM Tilburg, Ringbaan West Bredaseweg - ID 6524					
Projectnr.: 74.25.2004		Documentnr.: 74.25.2004-028					
Opgesteld door: Traffic & More Nederlandsdeweg 503a, 3546 PM Utrecht Postbus 1559, 3430 BN Nieuwegein  030-6878110  info@trafficandmore.nl  www.trafficandmore.nl	Opdrachtgever: 	Rev:	Datum:	Auteur:	Status:	Documenttype: Verkeersplan	
		0	06-02-'25	LvV	Ter goedkeuring	Blad: 1 van 1	
						Gecontroleerd: LVE d.d. 06-02-'25	
						Vrijgegeven: MHu d.d. 06-02-'25	
De locatie van de borden is een indicatie. De exacte locatie wordt in het werk bepaald.		Gecertificeerd:  Normec NCK BRIJFET TOEGELIJD verkeersmaatregelen 				Schaal: n.v.t.	Formaat: A3

