
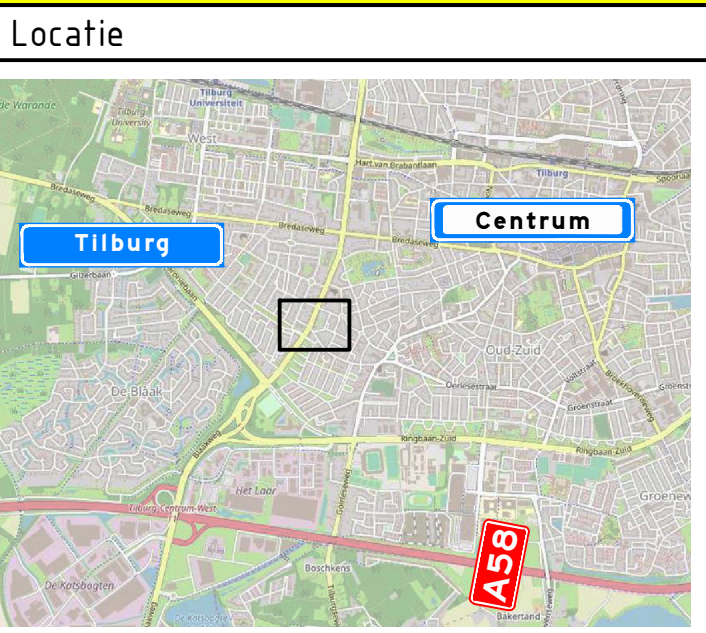


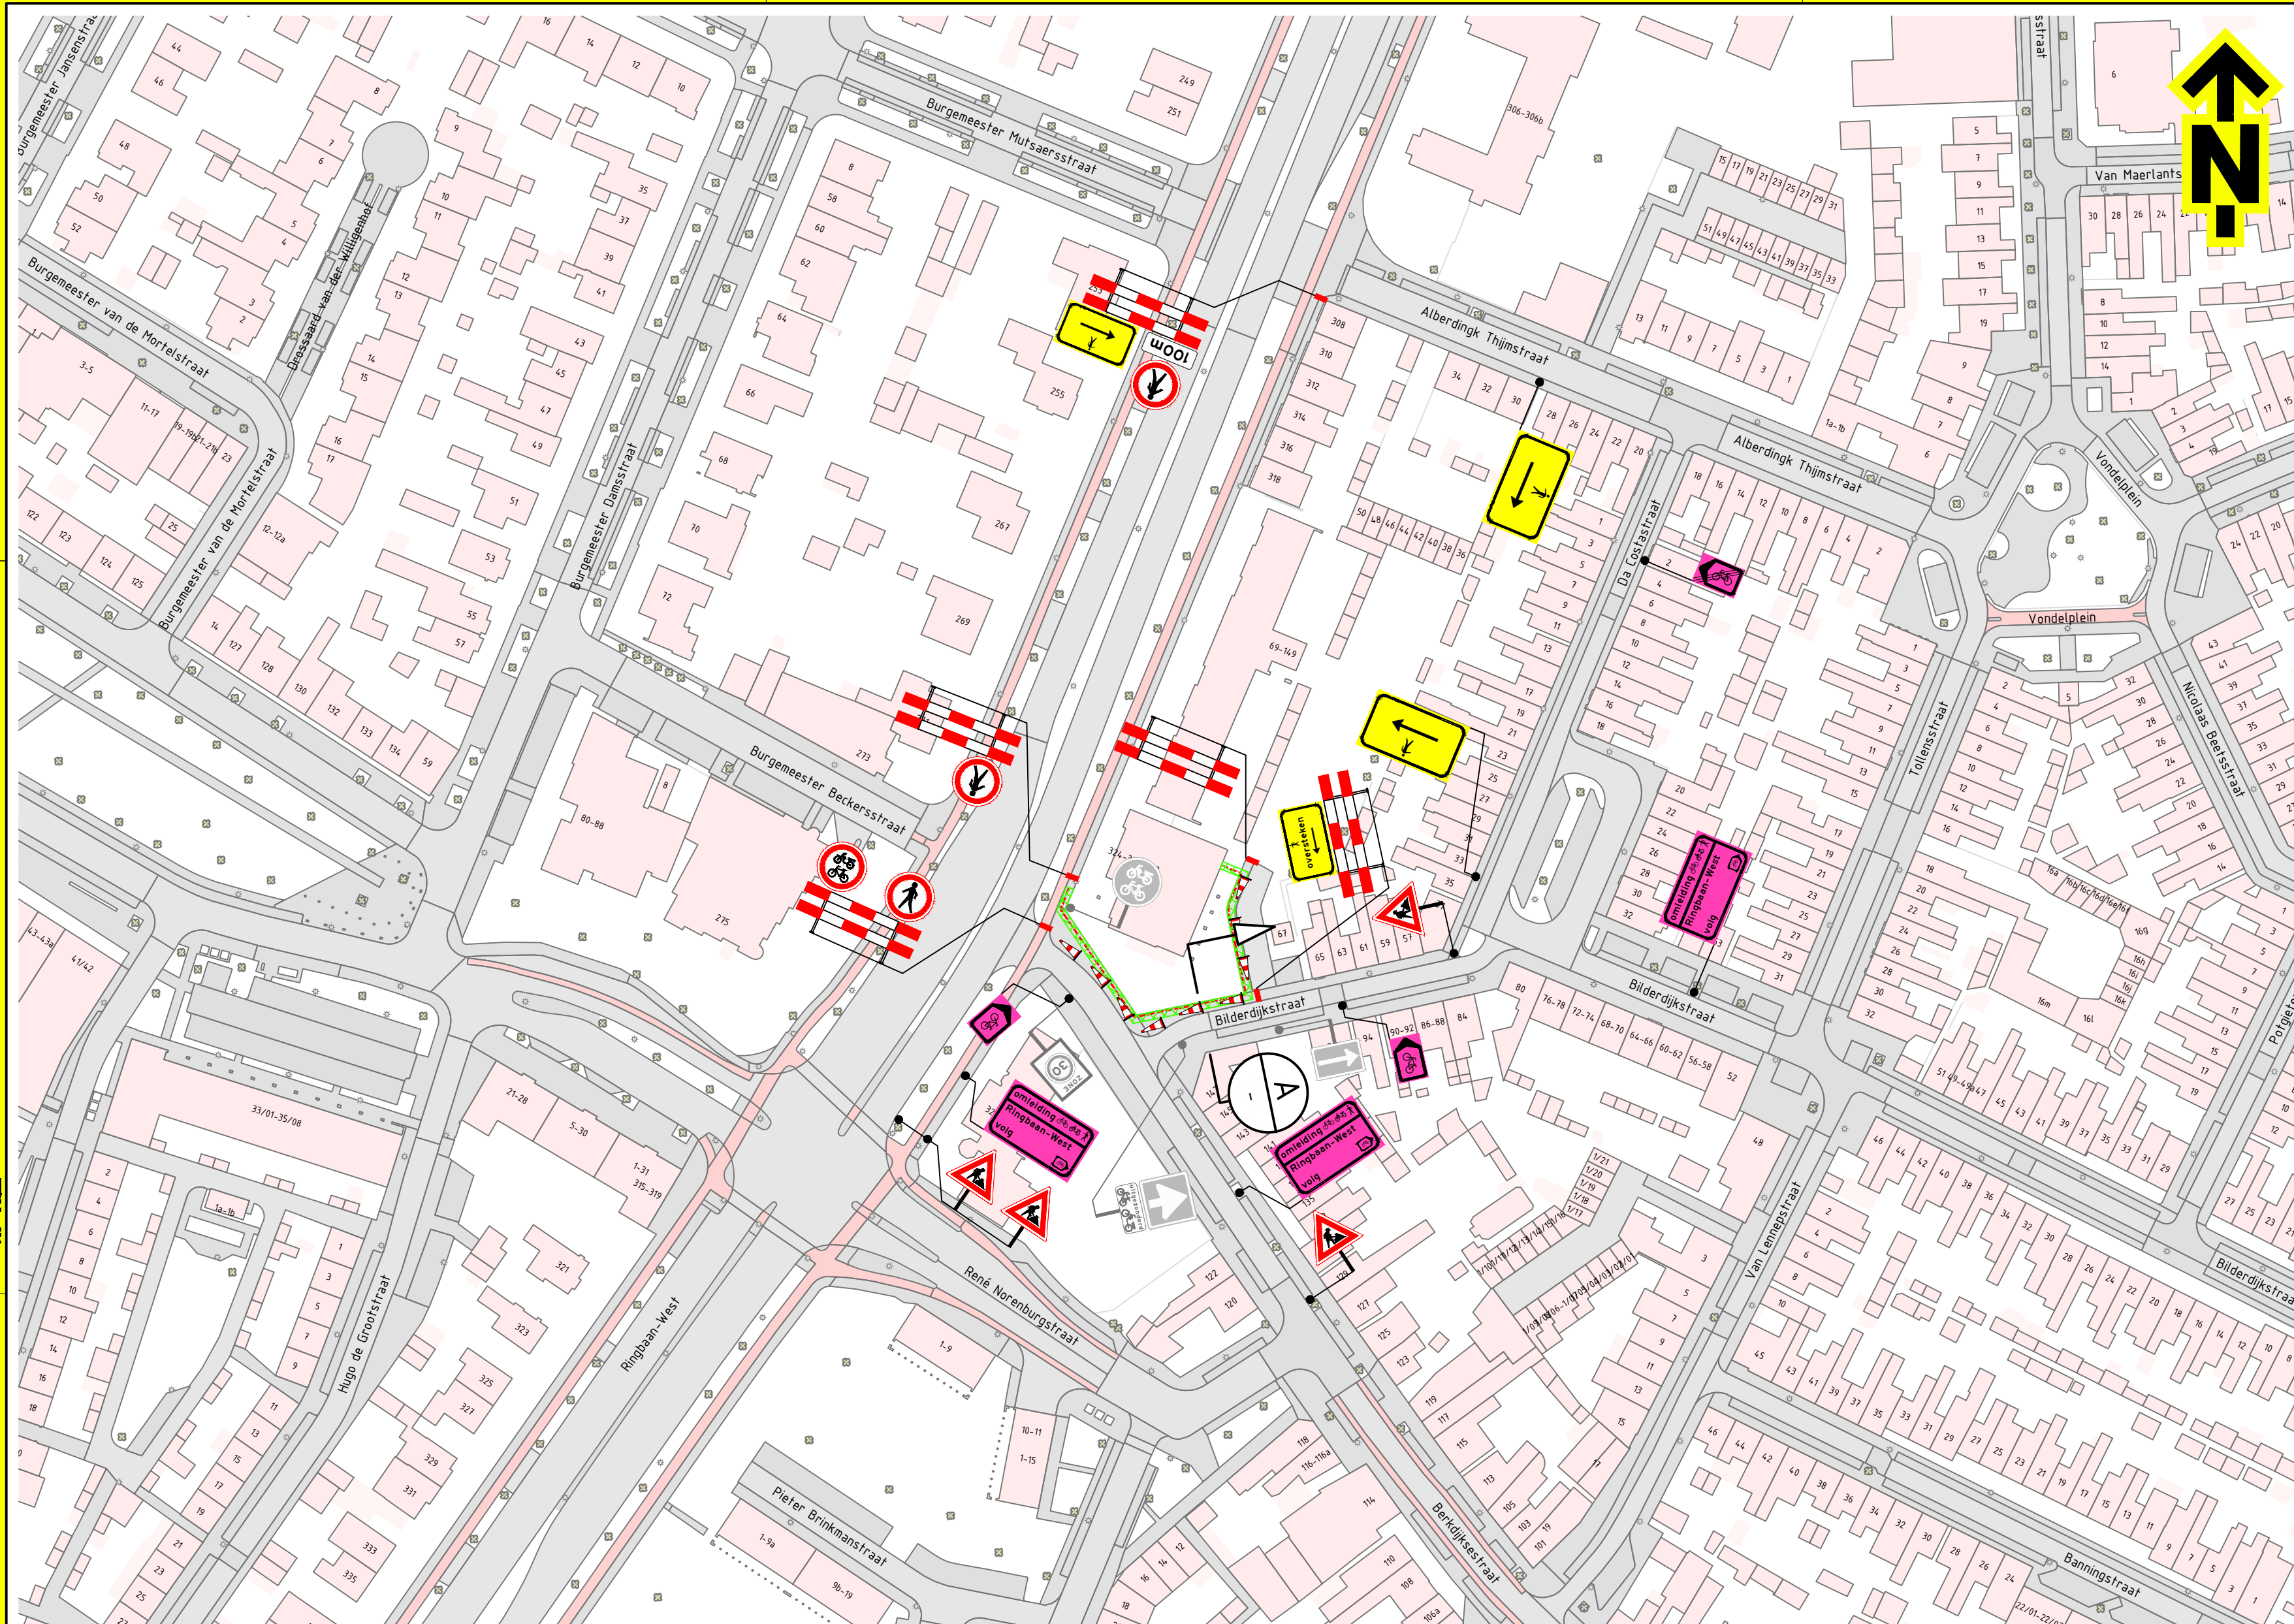

- Opmerkingen
- afplakken/afkruisen conflicterende bebording
 - definitieve routenummers in overleg met wegbeheerder
 - de locatie van bebording is indicatief, de exacte locatie wordt in het werk bepaald
- Afwijkingen
- letterhoogte van de tekstborden kan afwijken van de CROW-richtlijnen in verband met onze standaard bordformaten en/of ruimtegebrek voor plaatsing

Verklaring

- werkruimte
- tracé
- aanwezige bebording

GOEDGEKEURD
Door MdG op 2:38 pm, 6/22/26

Versie: 1.0 Omschrijving: Definitief
18-06-26 Getekend: JMA Controle: EPO 2e controle: EPO Vrijgegeven:

TSNedk Manierweg 12
5342 LS Oss
Postbus 160
5340 AD Oss
Tel: 0472 - 70 02 00
www.tsned.nl

SPIE

Project: Engineering Spie - Consult

Onderdeel: Verkeersmaatregelen
Huize Groot Waardijn, Tilburg
PR00125656.0172

Schaal: 1:1000 Formaat: A2
Tekening nummer: PR00828-681A01-1.0 Blad 1 van 1

