
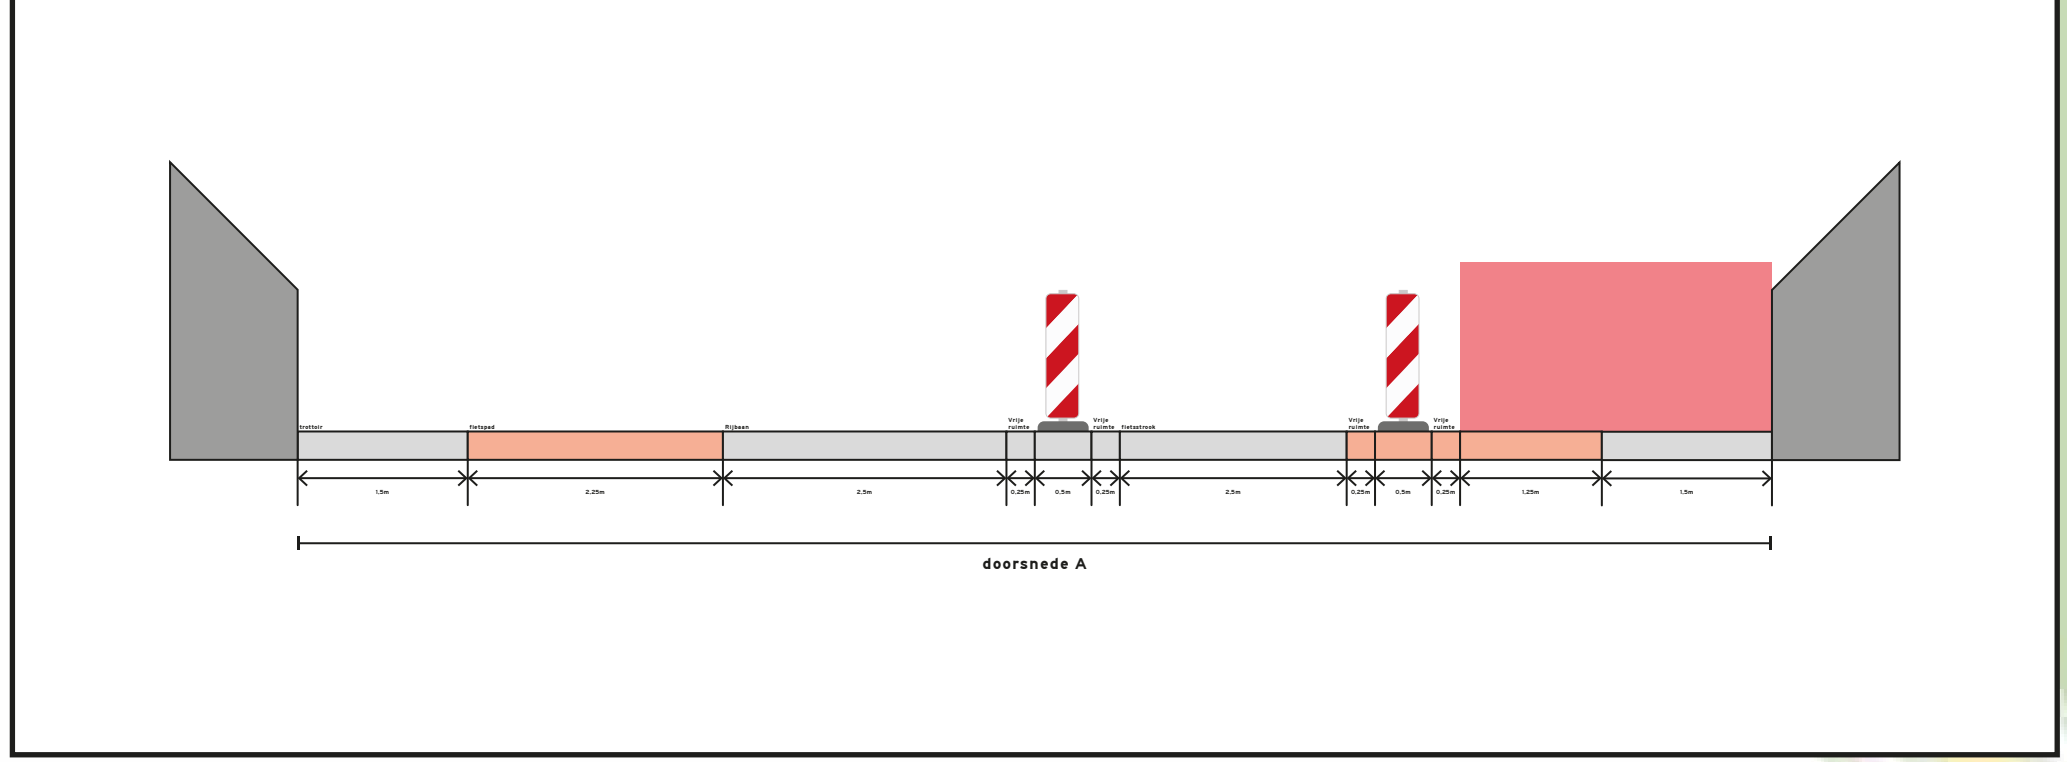
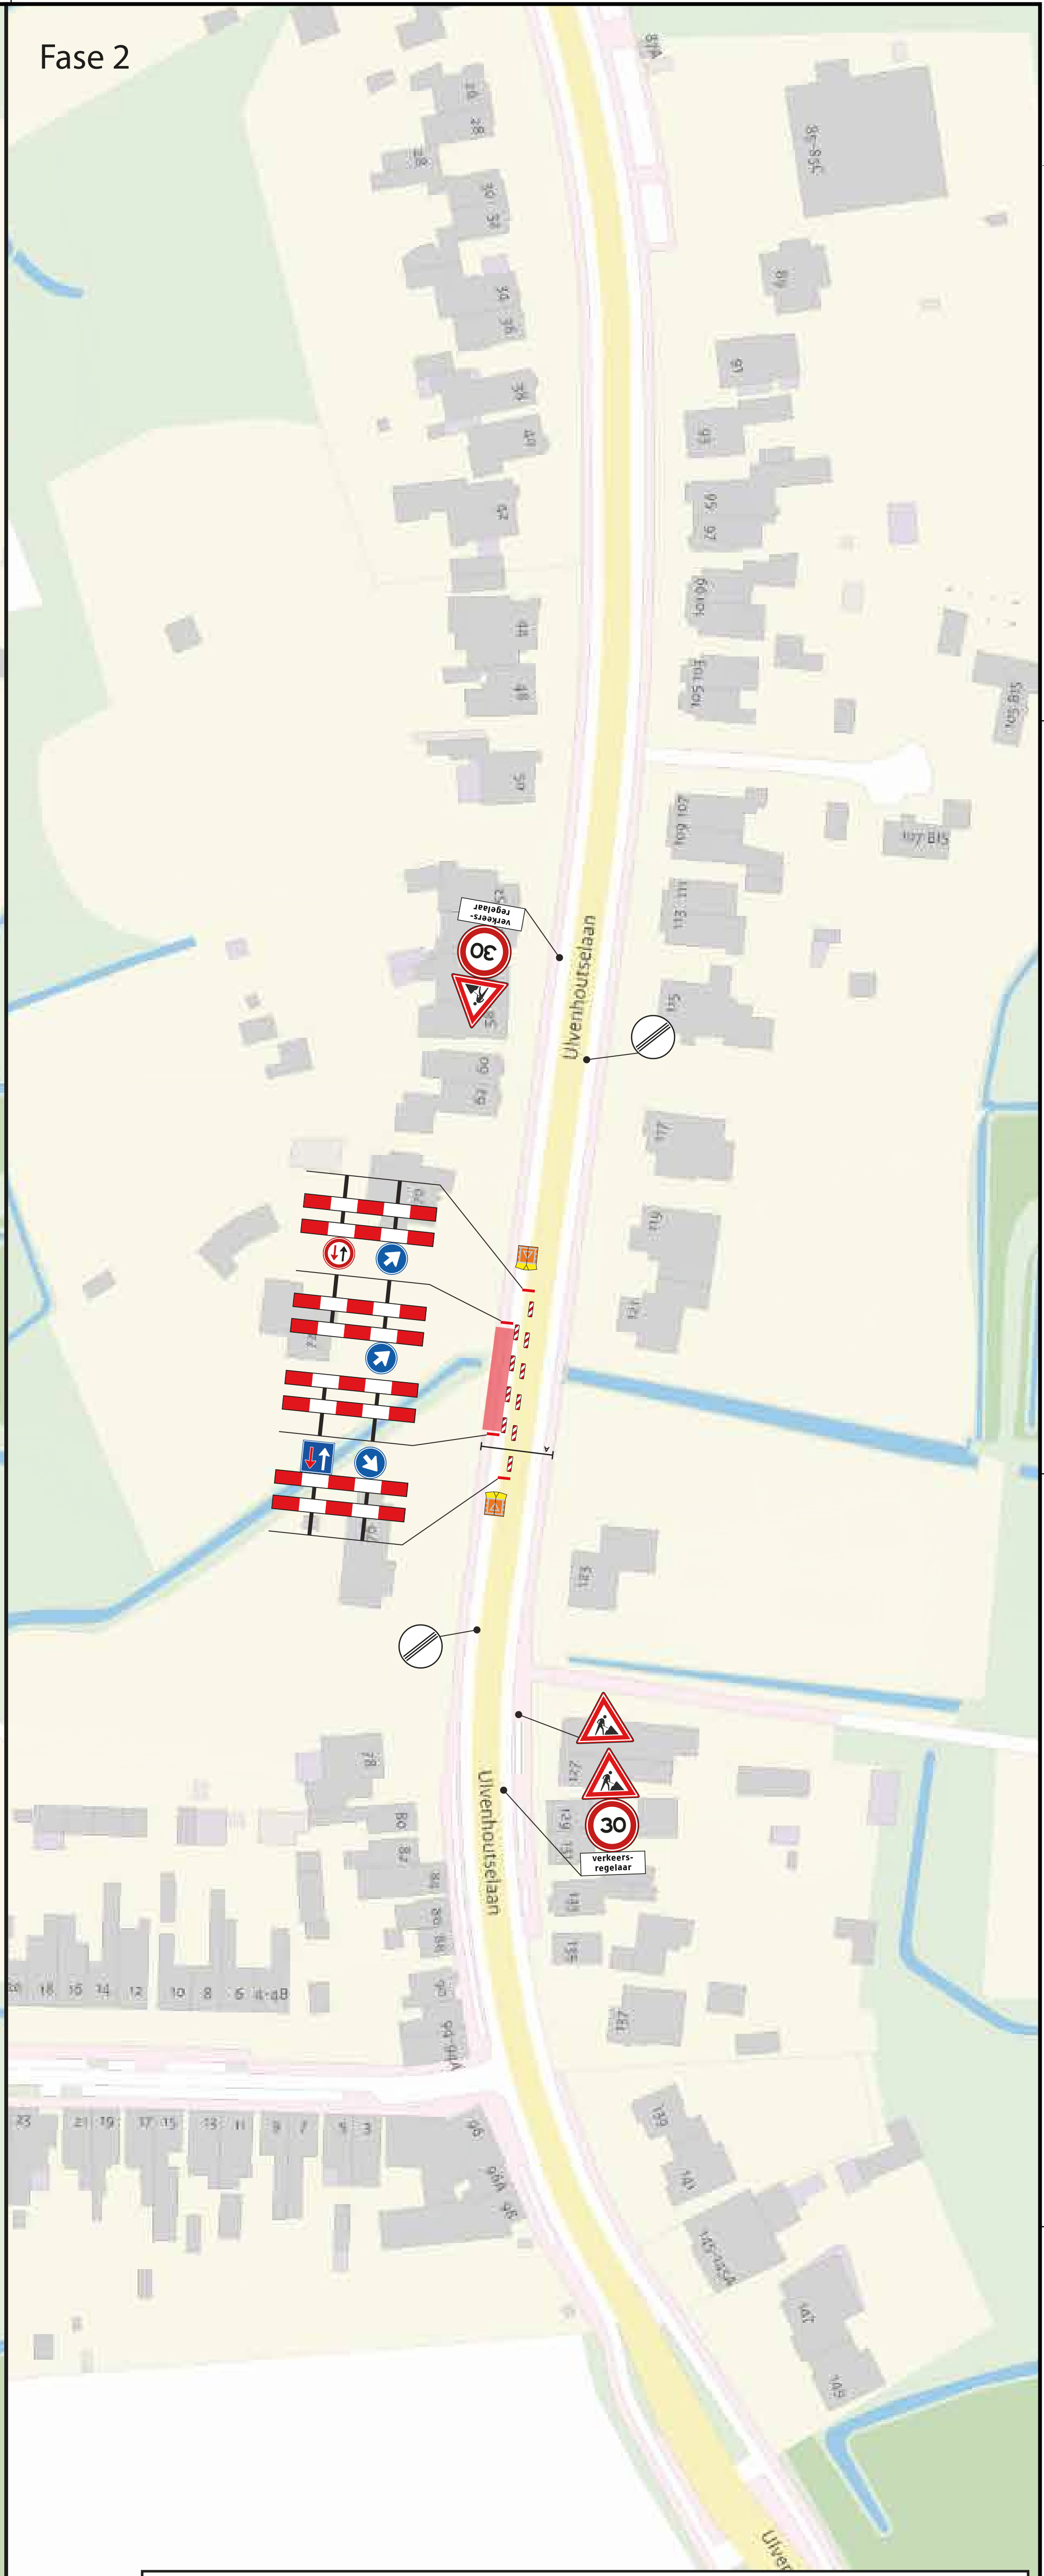


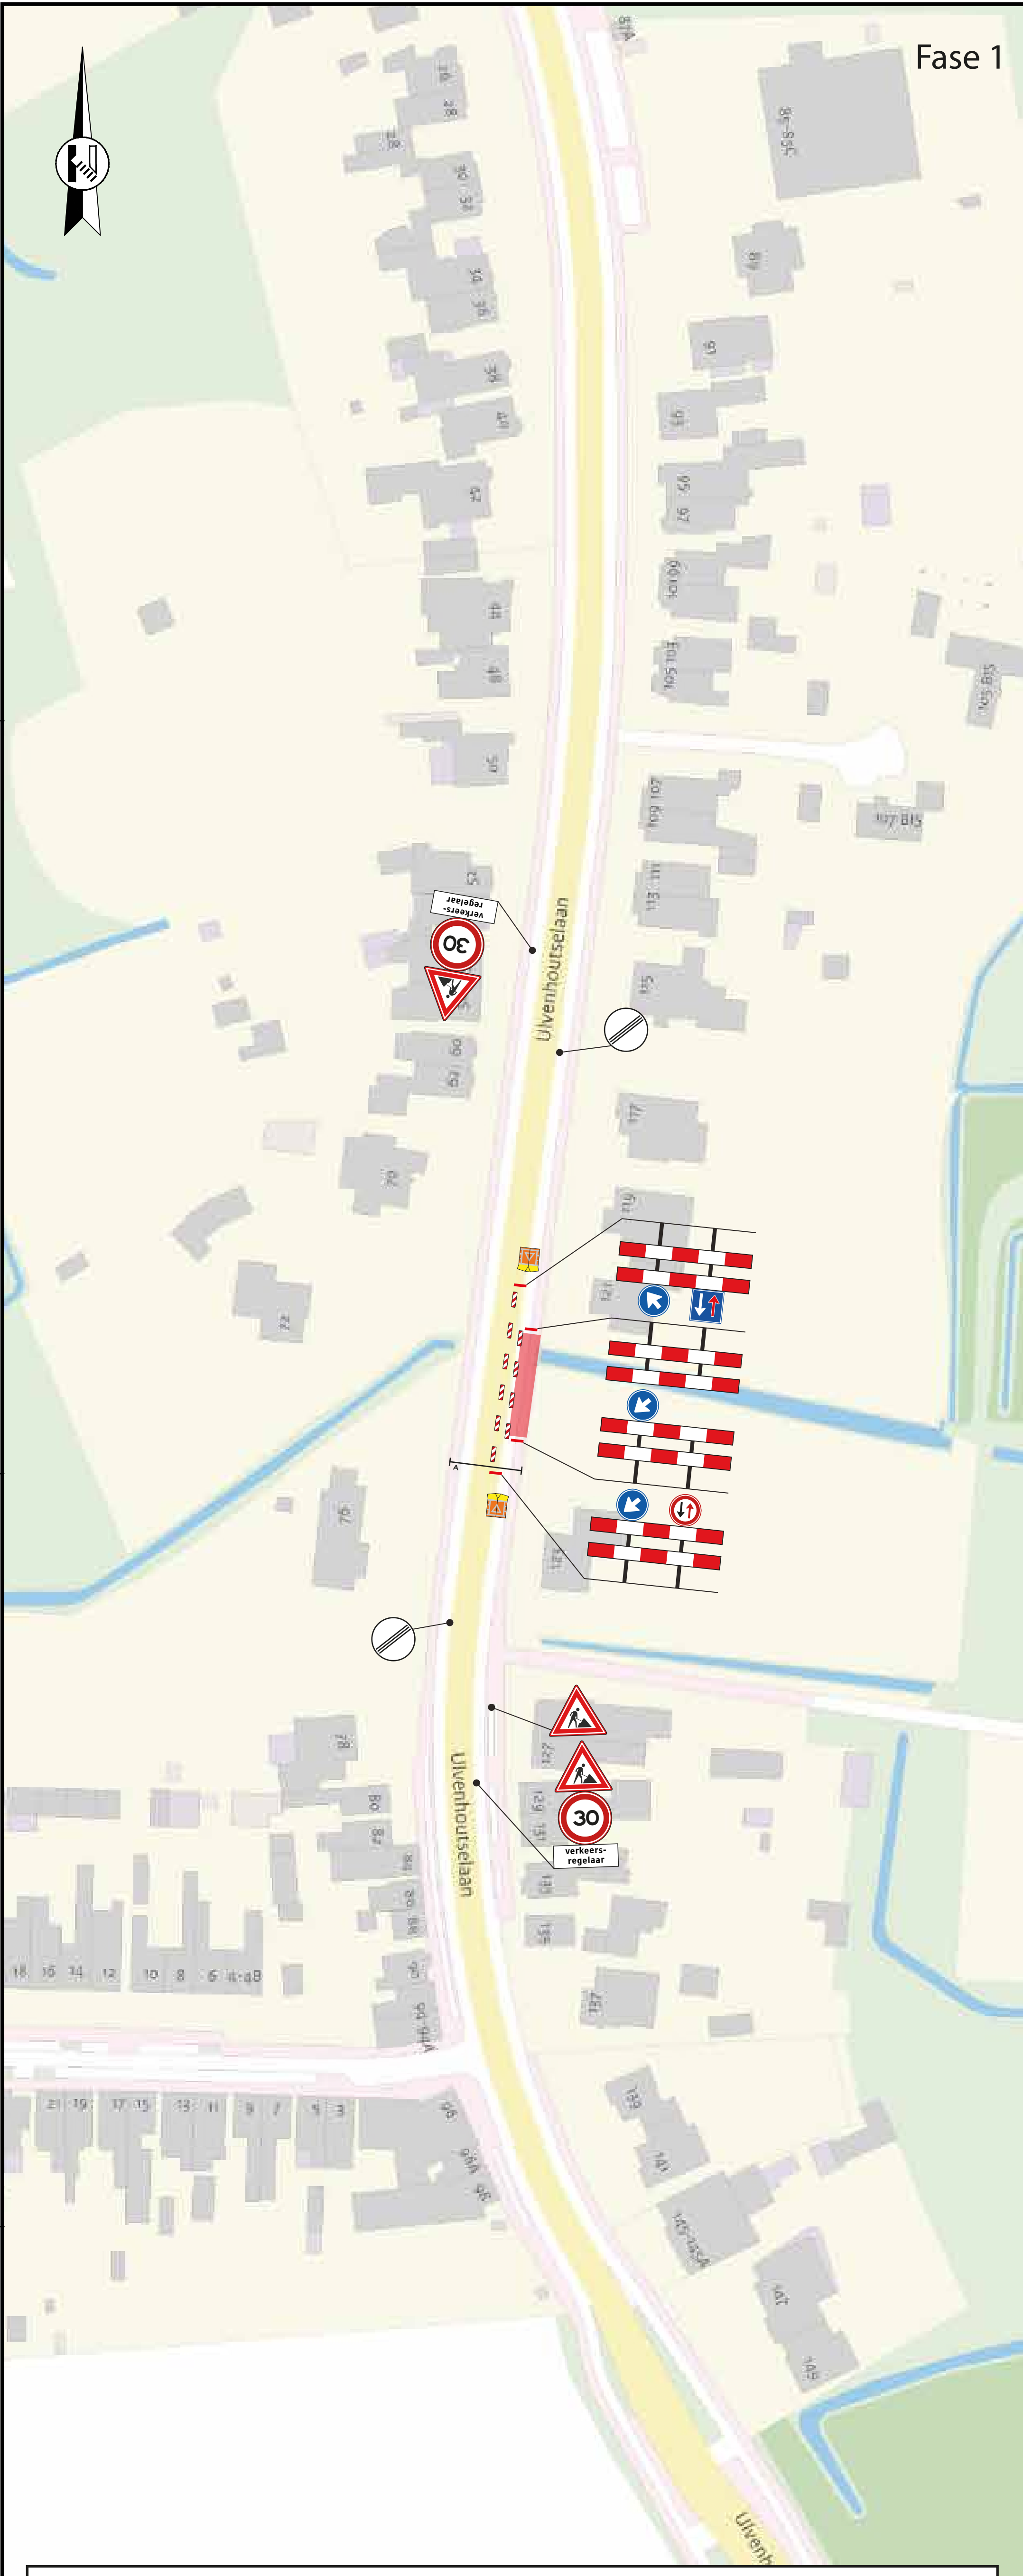

|   |                           |                                          |
|---|---------------------------|------------------------------------------|
| 1 | 10-08-26 M. Ten Westenend | TOL 26-003 Breda Ulvenhoutselaan-007     |
| 2 | 14-08-26 M. Ten Westenend | TOL 26-003 Breda Ulvenhoutselaan-007v2.0 |
| 3 |                           |                                          |
| 4 |                           |                                          |

**MONTHA**  
VERKEERSTECHNIEK  
info@montha.nl 06-50627484

**Tolhuis**  
rioolinspecties