
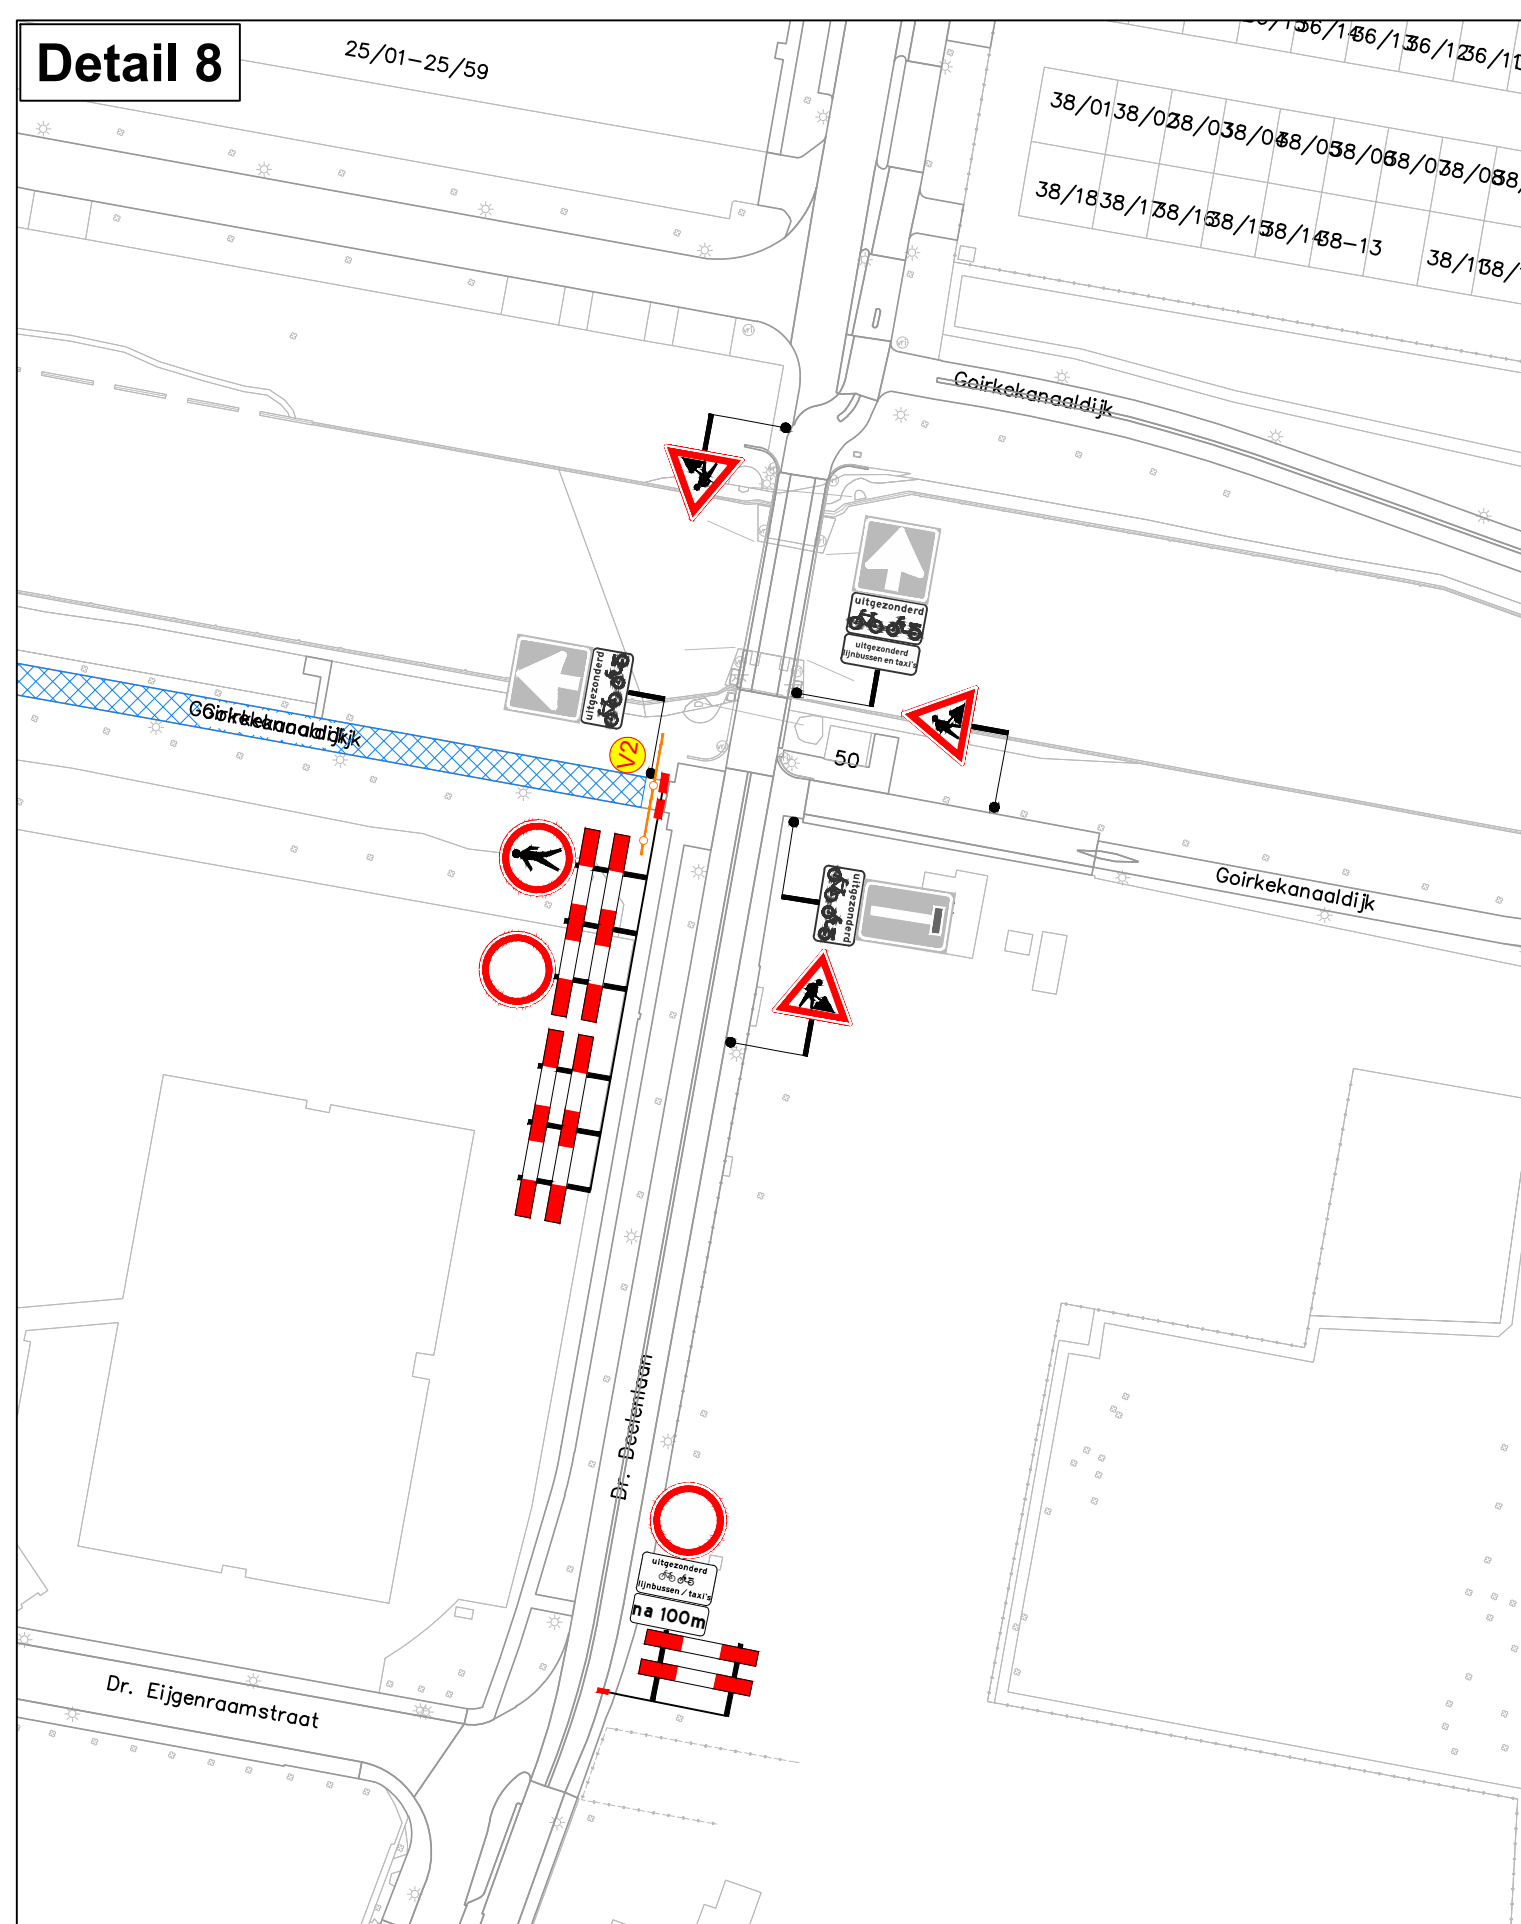
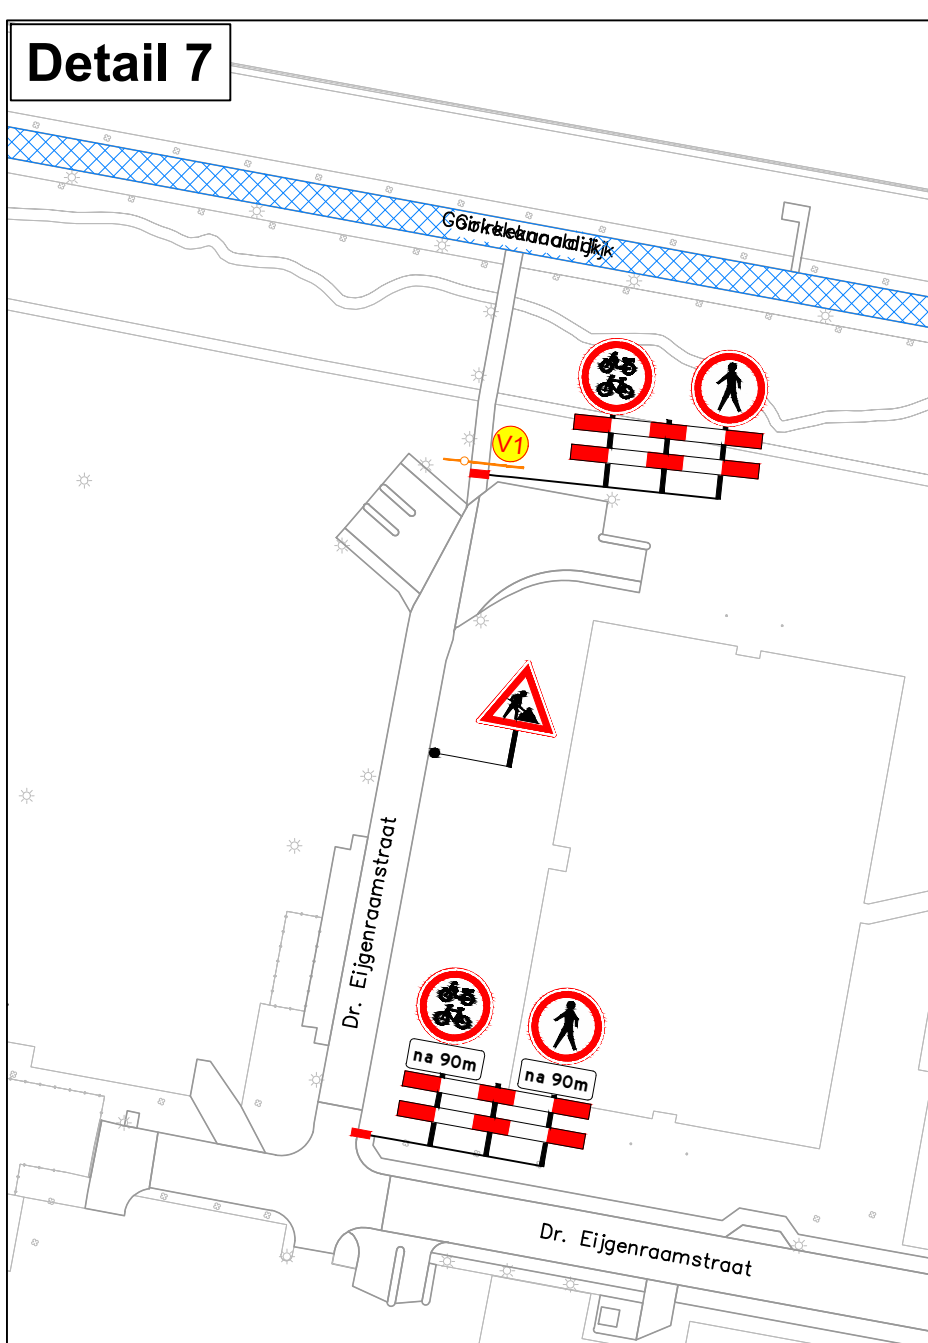
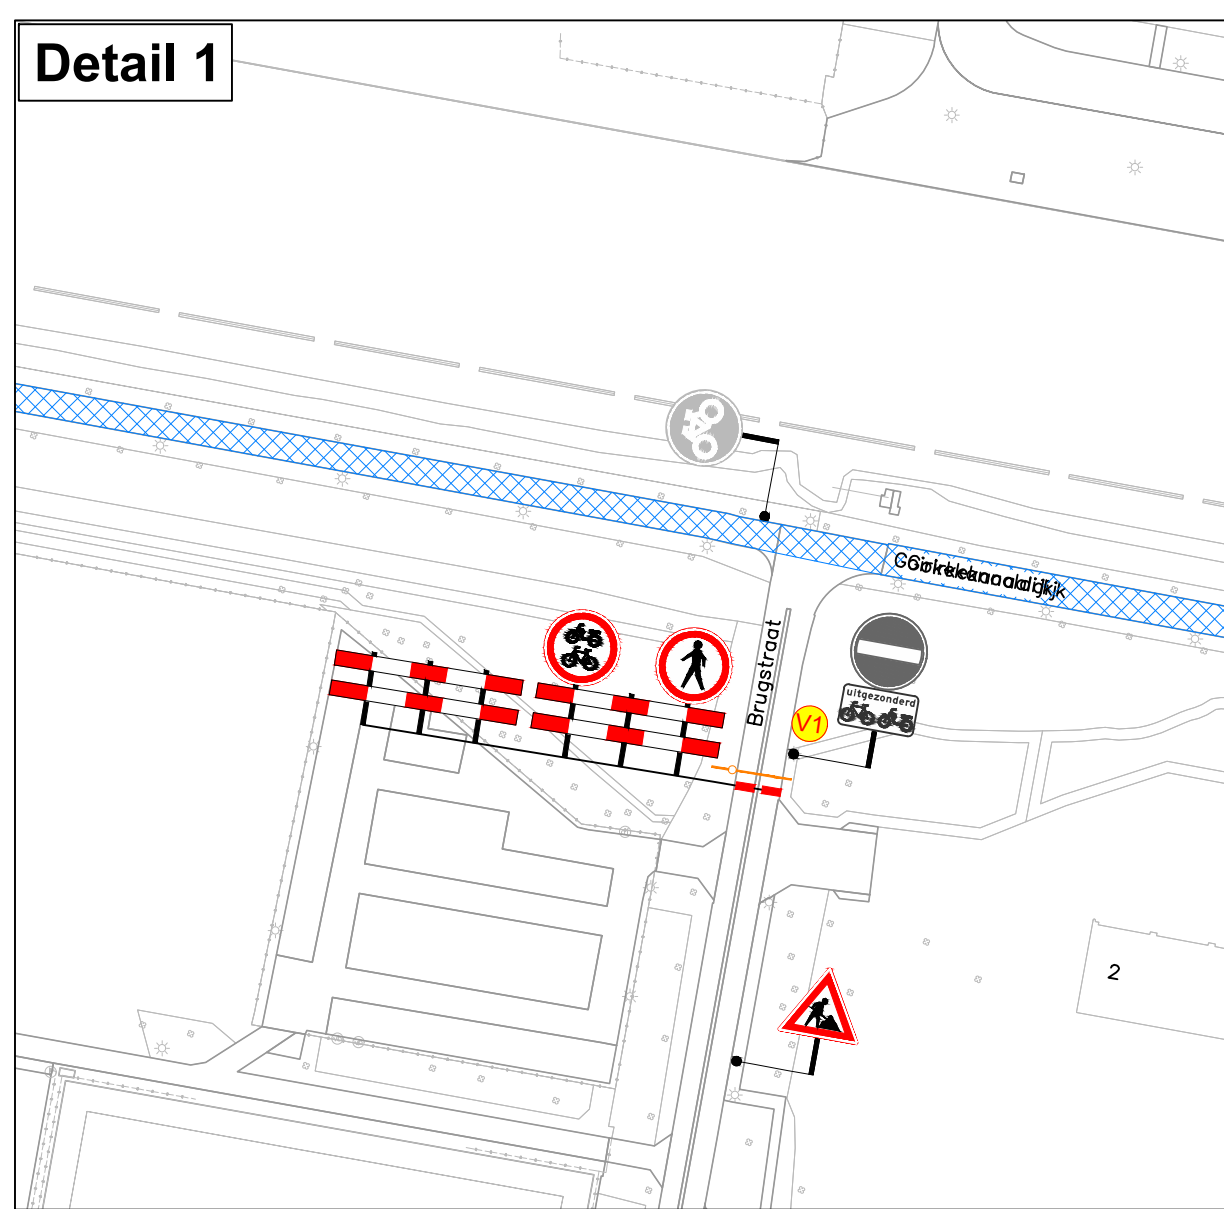
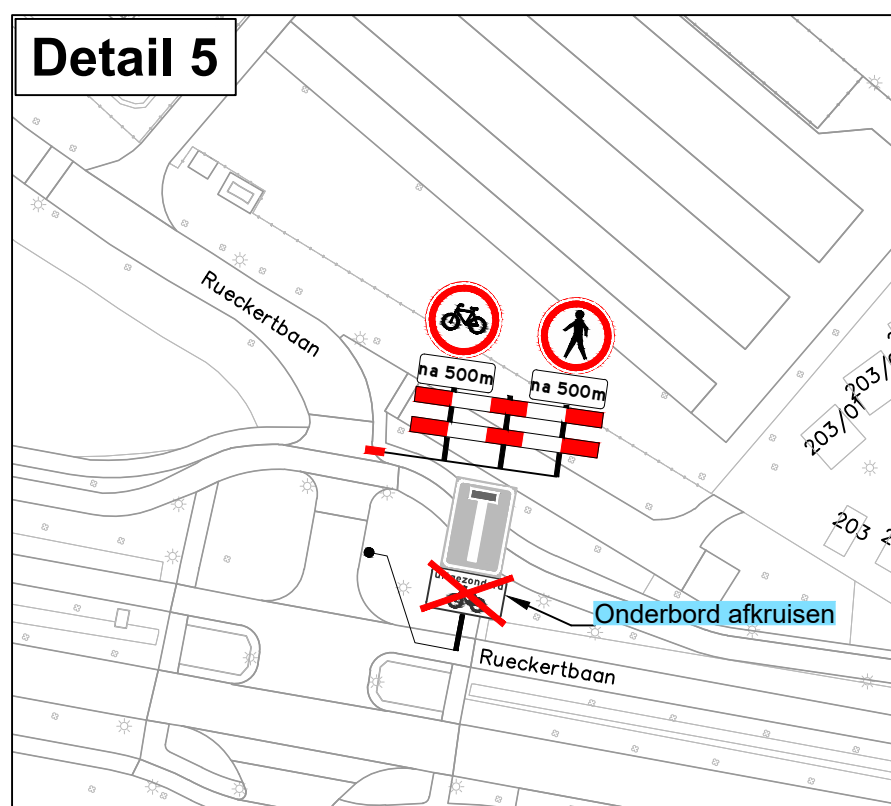
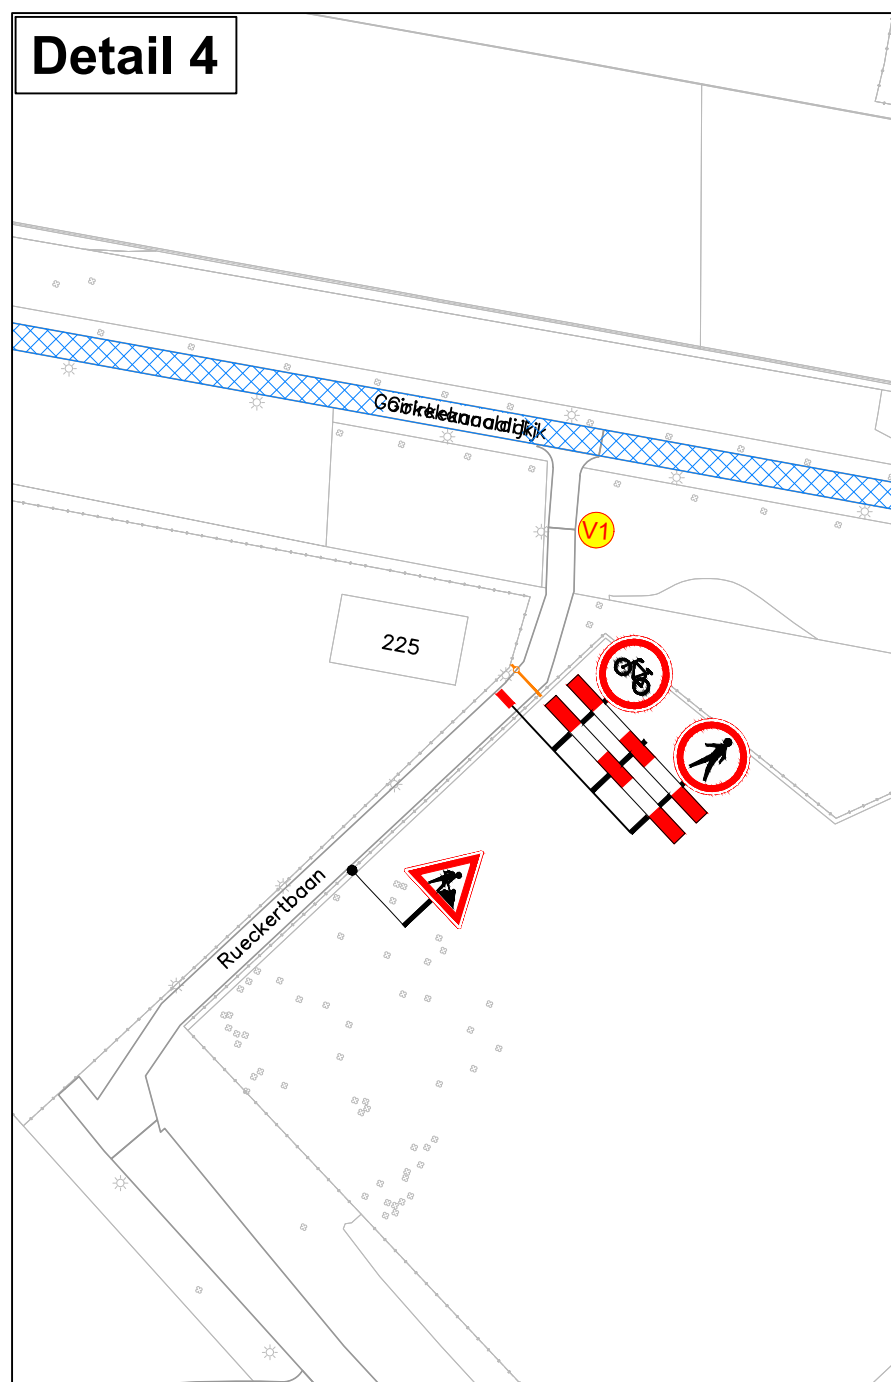
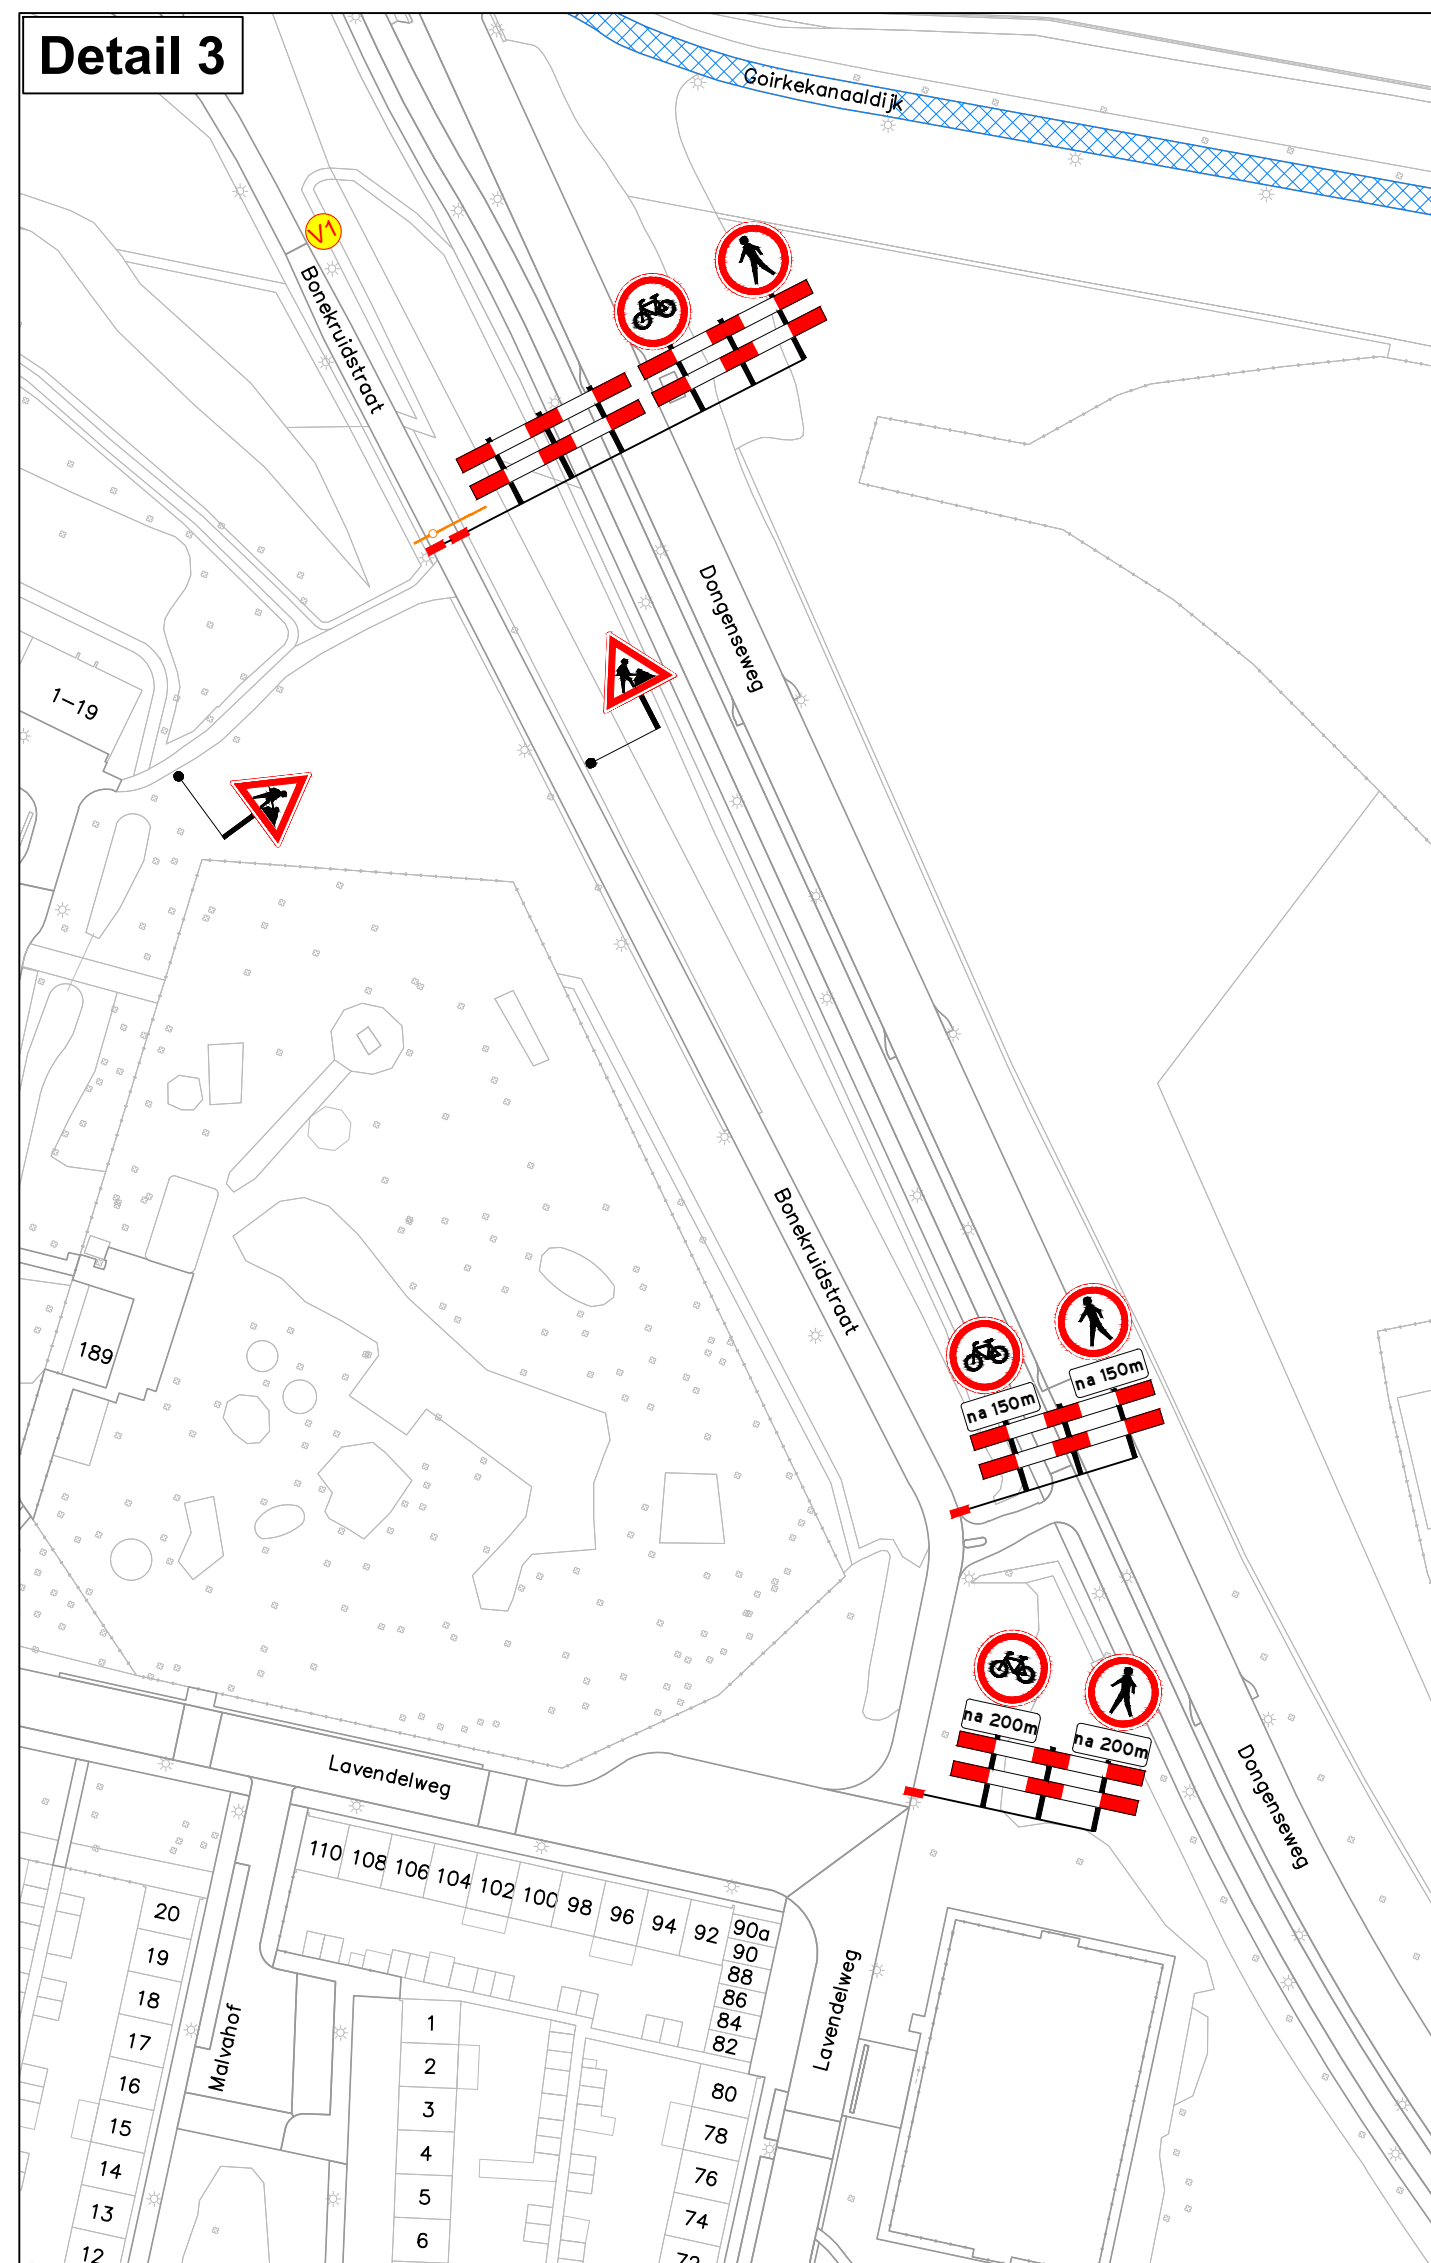
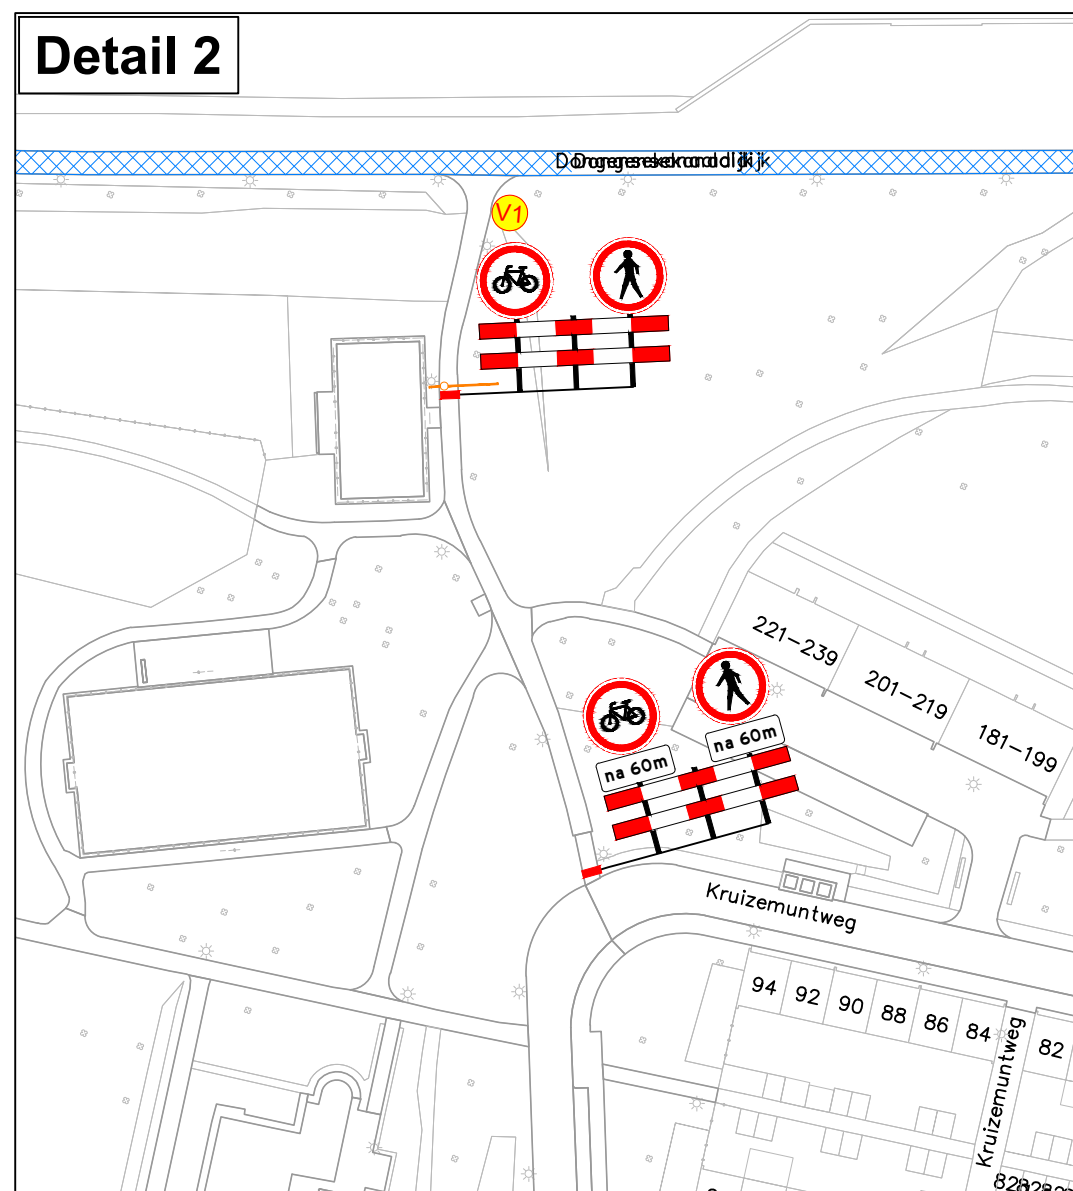
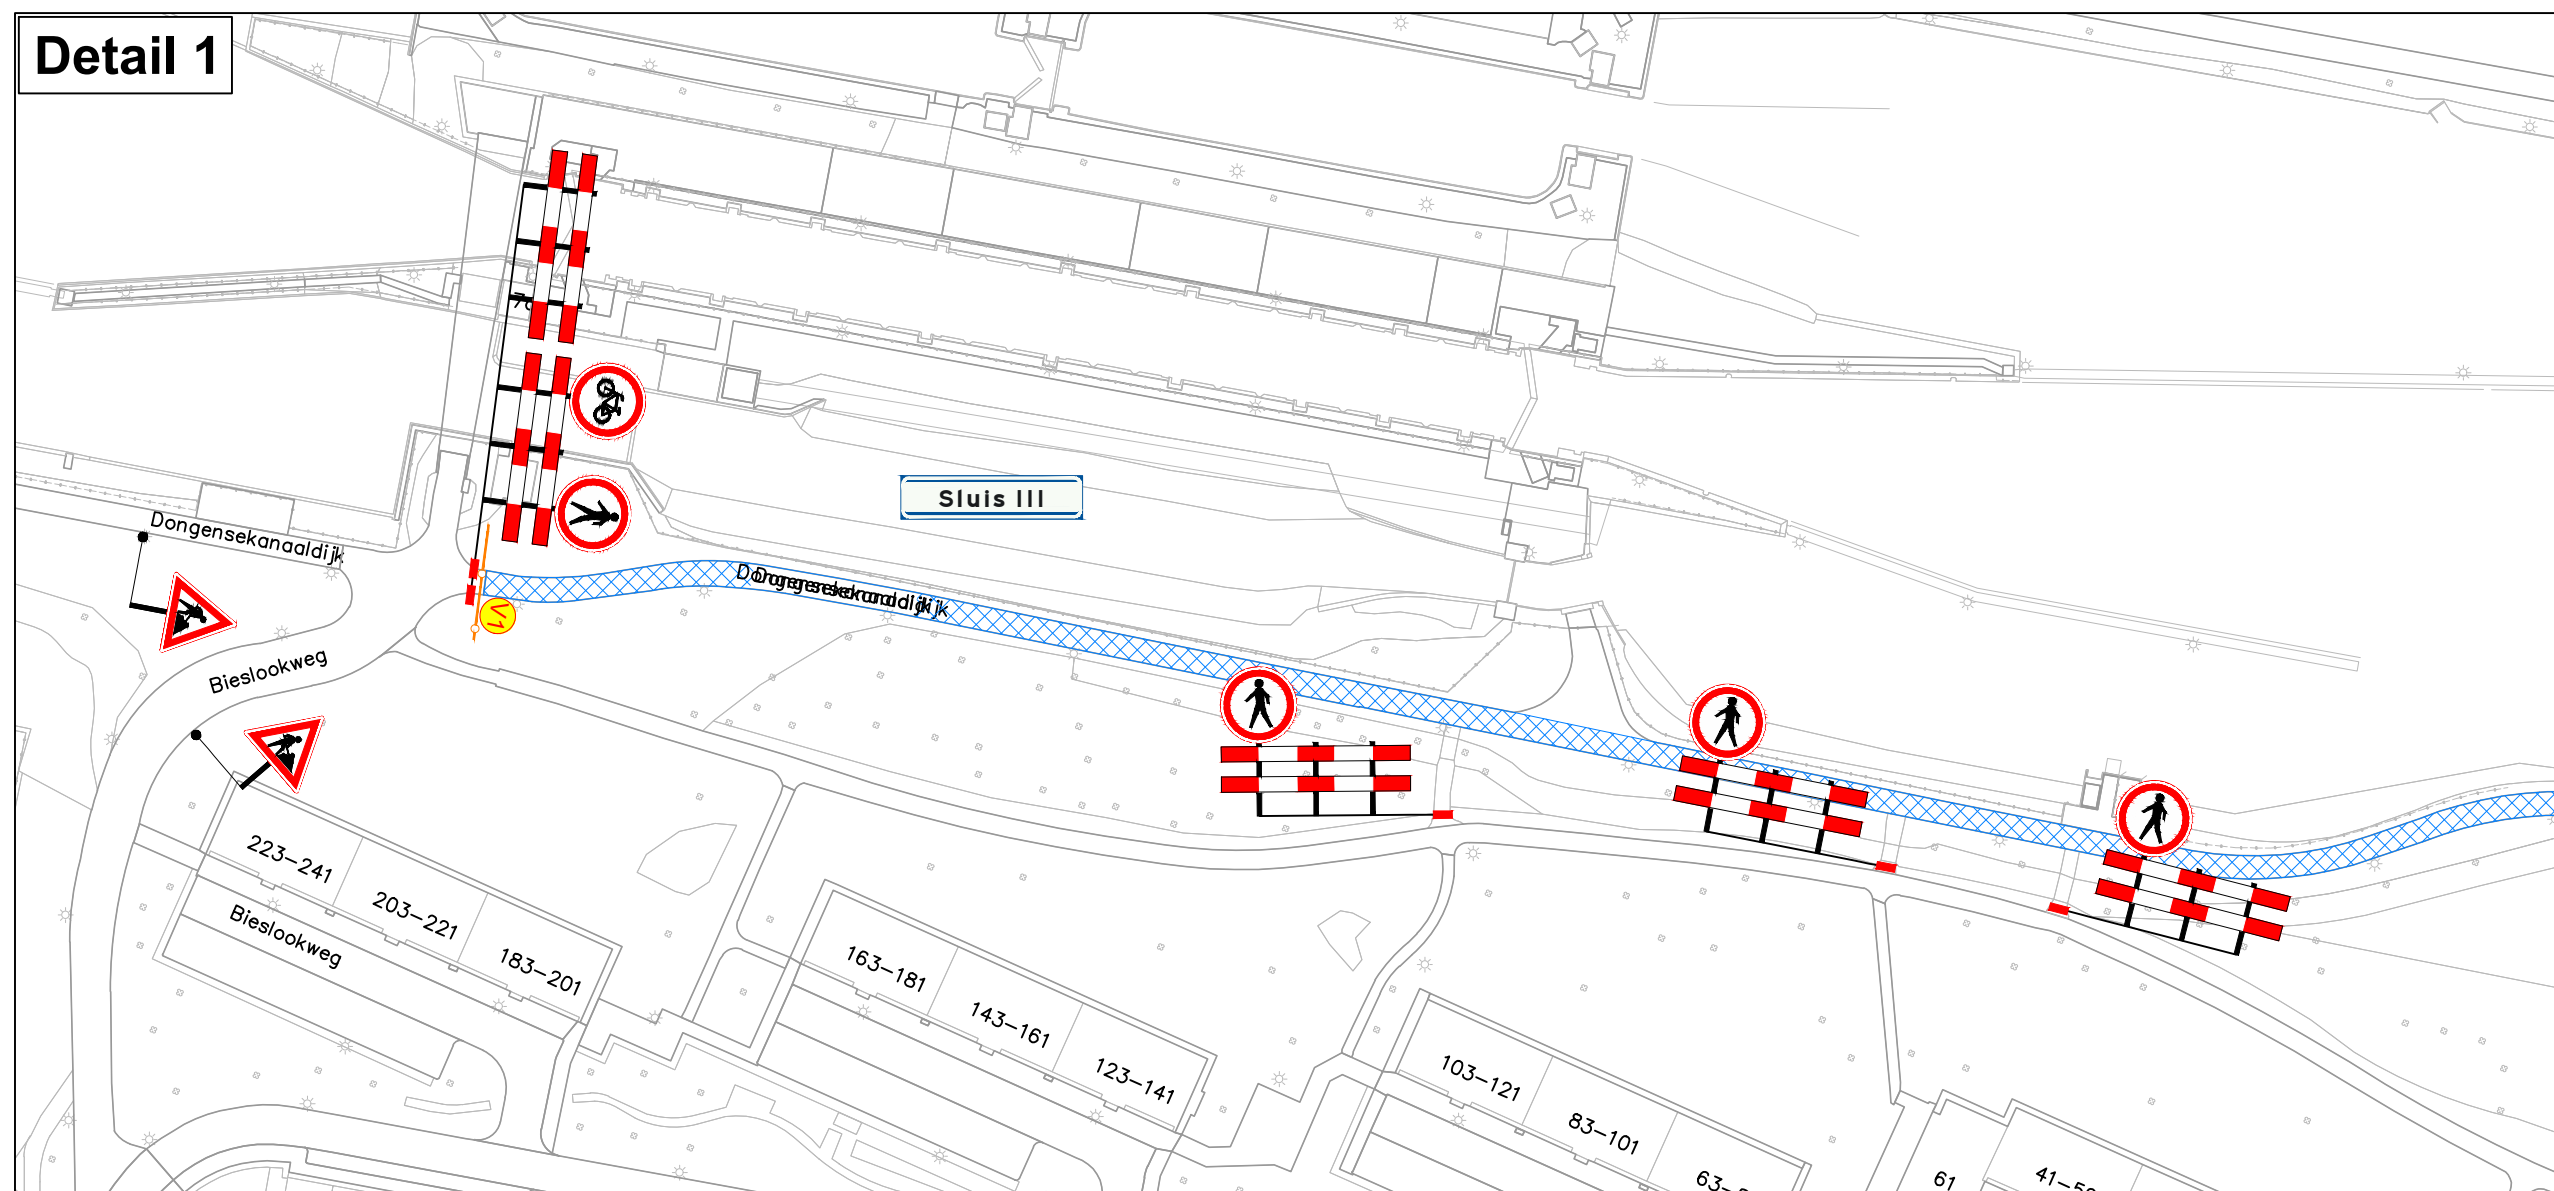


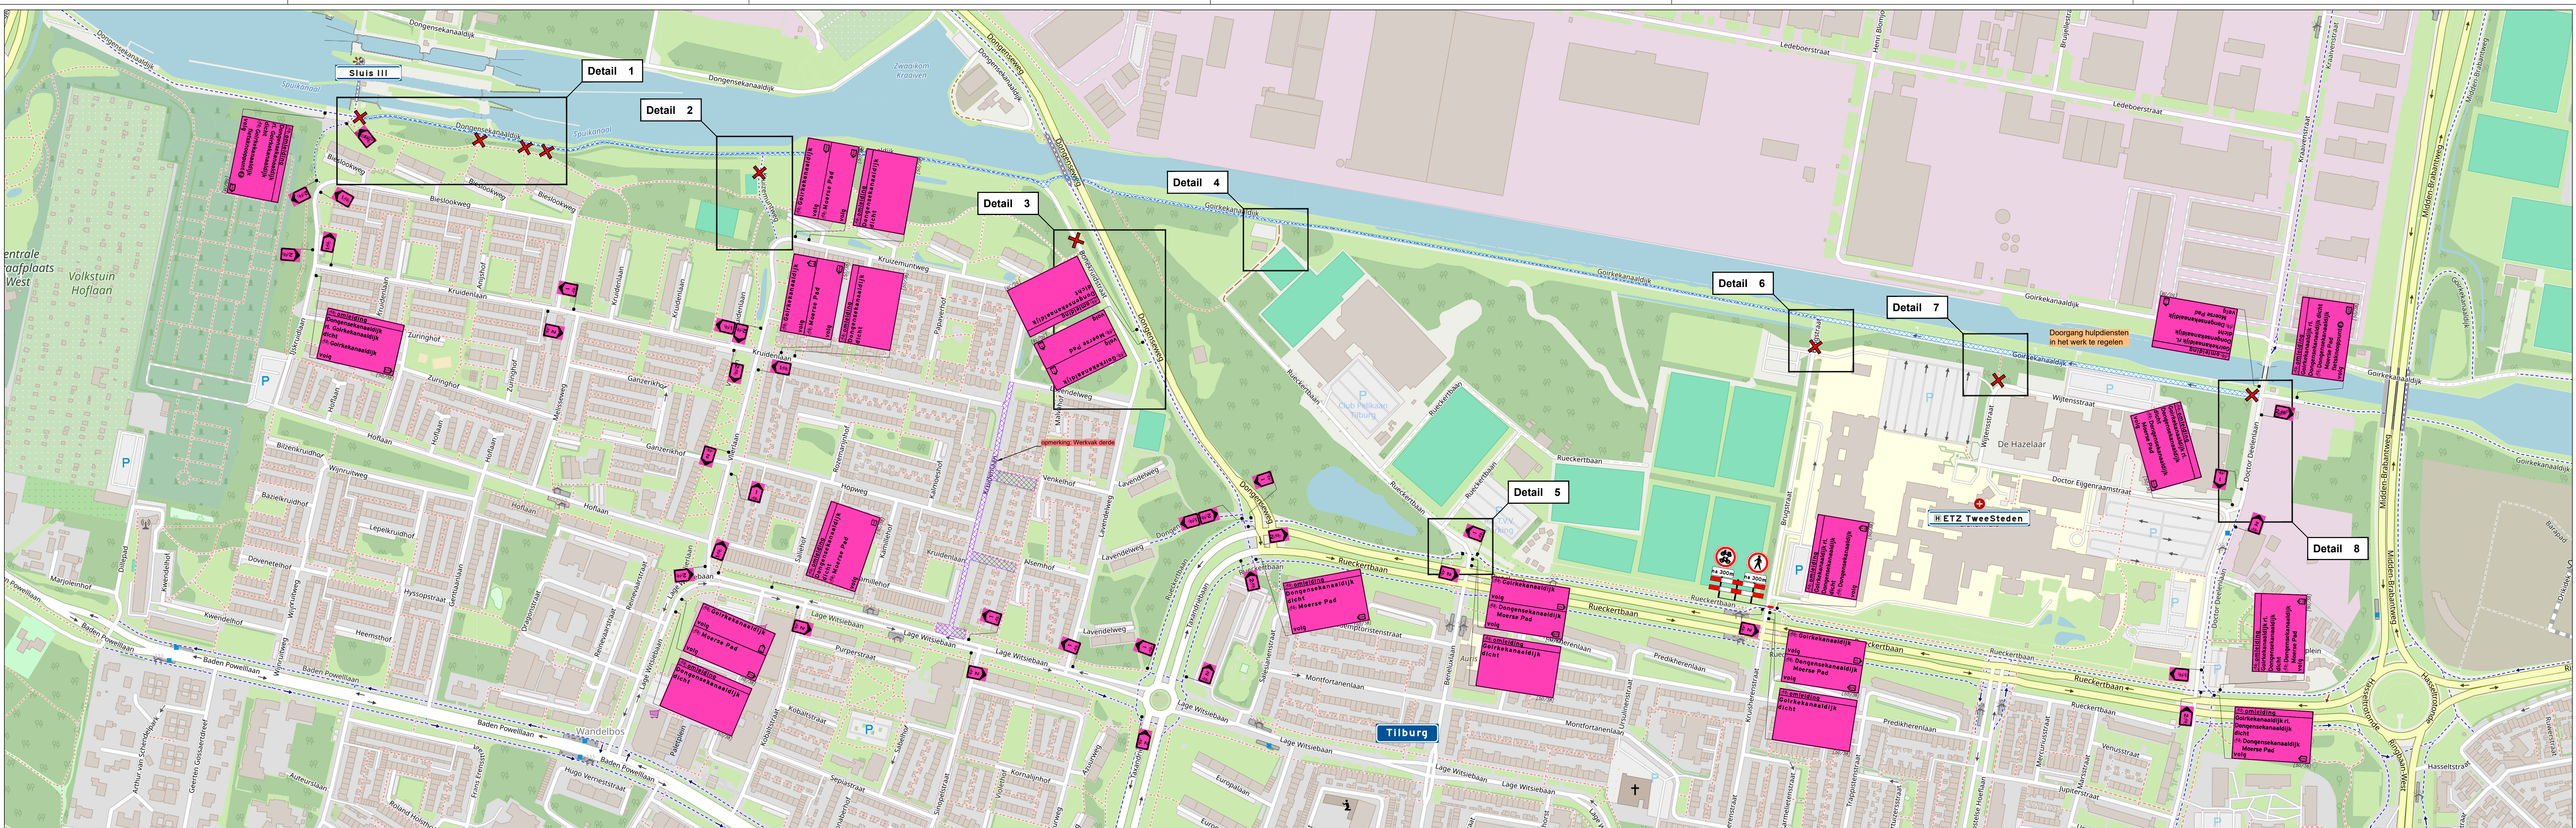

Legenda

- werkvlak
- werkvlak derde
- afsluiting / afgesloten weg
- toerhoogte
- bouwtek
- aanwezige RVV-beoordeling
- vooraankondiging
- vooraankondiging

GOEDGEKEURD
Door R.K. op 10-07-2024, 09:25:26

Ramudden
Tilburg - SFR Tilburg - Oosterhout
Traject 1
Tijdelijke verkeersmaatregelen
Afzettingen en ondiepingen

GEMEENTE TILBURG
Informatie: BHO 24-08-2024, vrijw. JGE 24-08-2024
versie: 1.1
blad 1 van 1
schaal: 1:1000
format: A0
tekennr: 202528562-002

Oriëntatie