
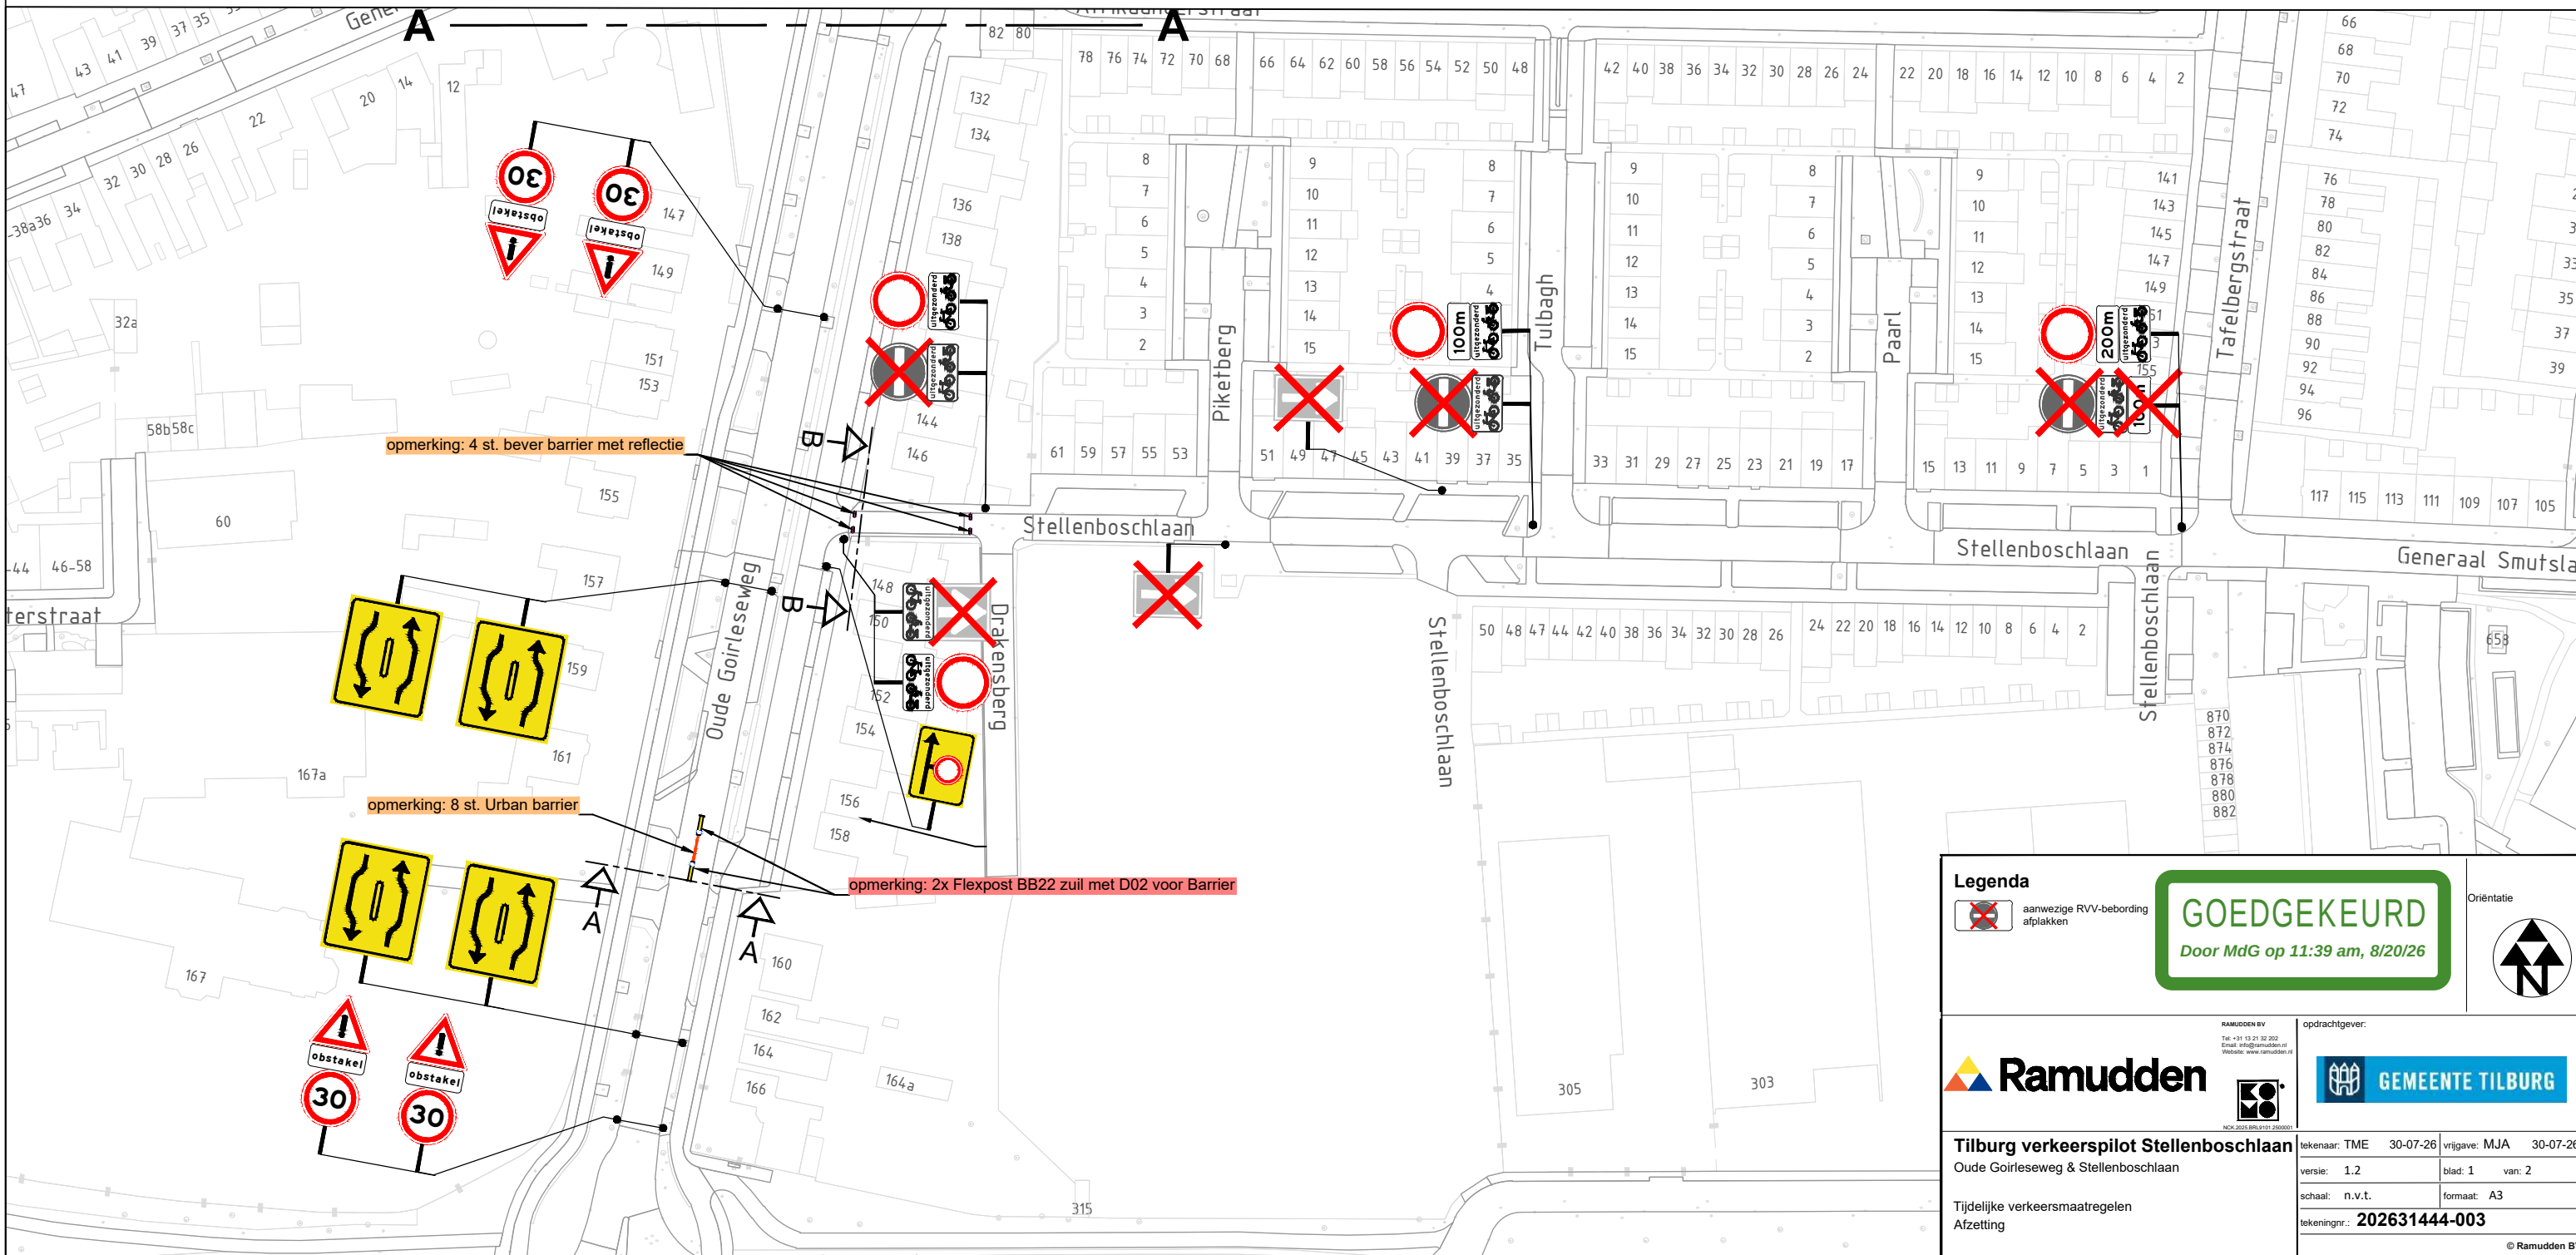
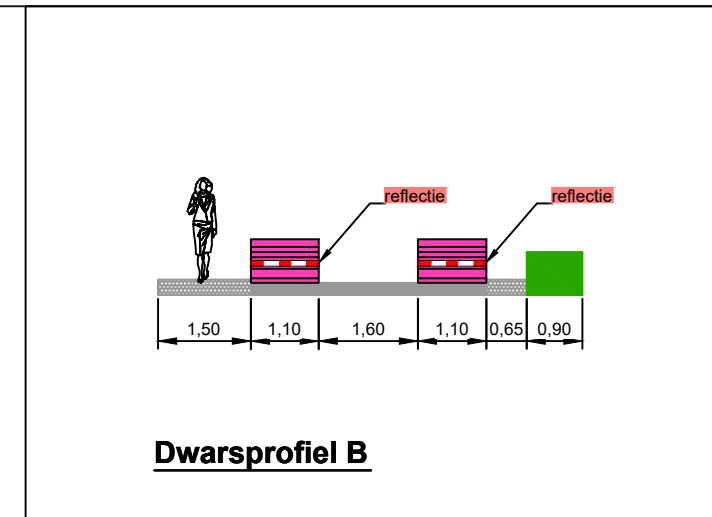
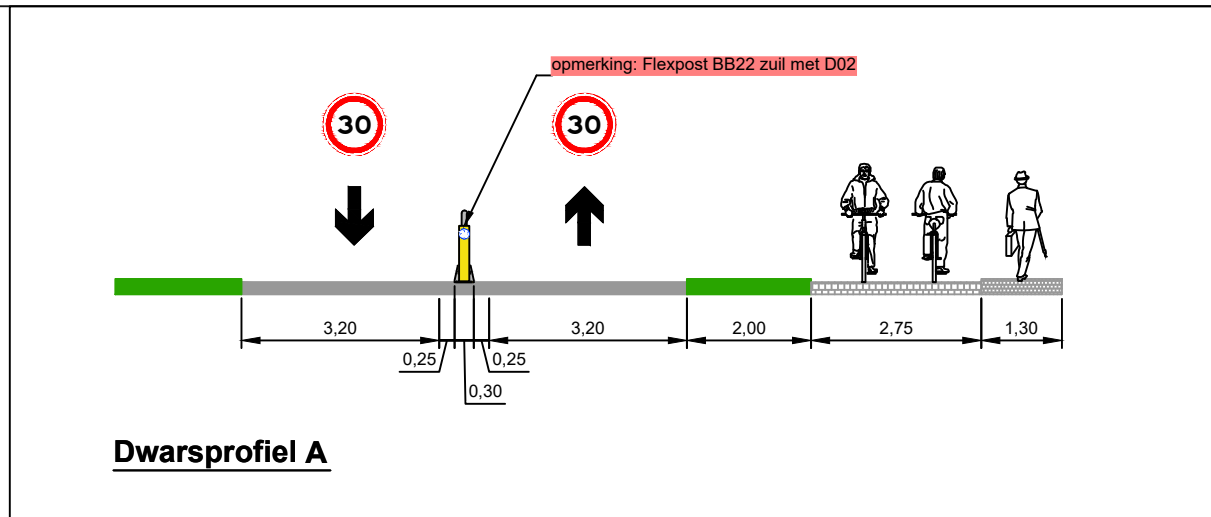


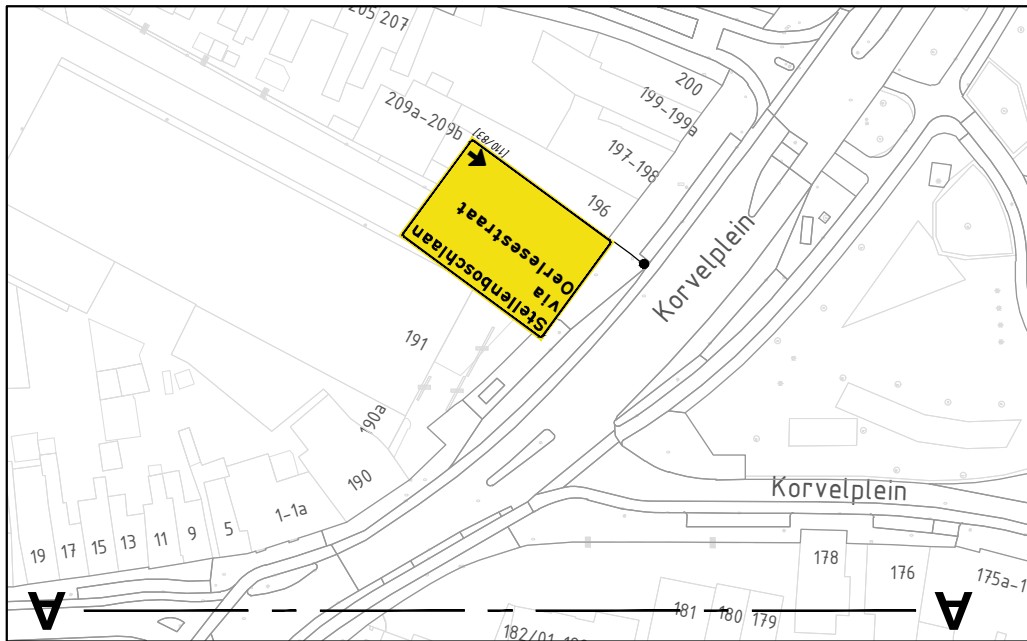

Legenda
 aanwezig RVV-bebording afplakken

GOEDGEKEURD
Door MdG op 11:39 am, 8/20/26

Orientation

Ramudden
Tilburg verkeerspilot Stellenboschlaan
Oude Goirleseweg & Stellenboschlaan
Tijdelijke verkeersmaatregelen
Afzetting

opdrachtgever:
GEMEENTE TILBURG

tekenaar: TME	30-07-26	vrijgave: MJA	30-07-26
versie: 1.2		blad: 1	van: 2
schaal: n.v.t.		formaat: A3	
tekeningnr.: 202631444-003			

RAMUDDEN BV
Tel: +31 (0) 20 20 20 20
Email: info@ramudden.nl
Website: www.ramudden.nl
NEN 2000 BRL 101 200001

© Ramudden BV