
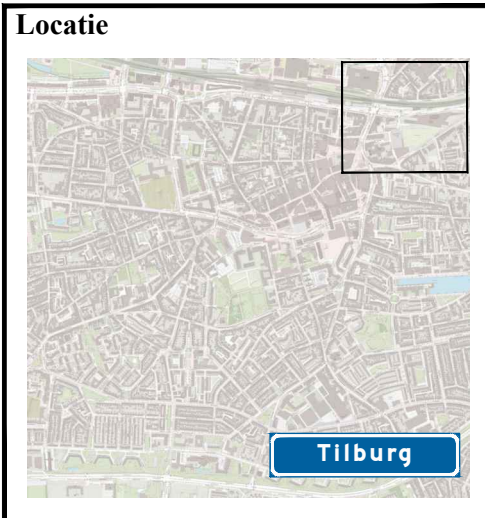
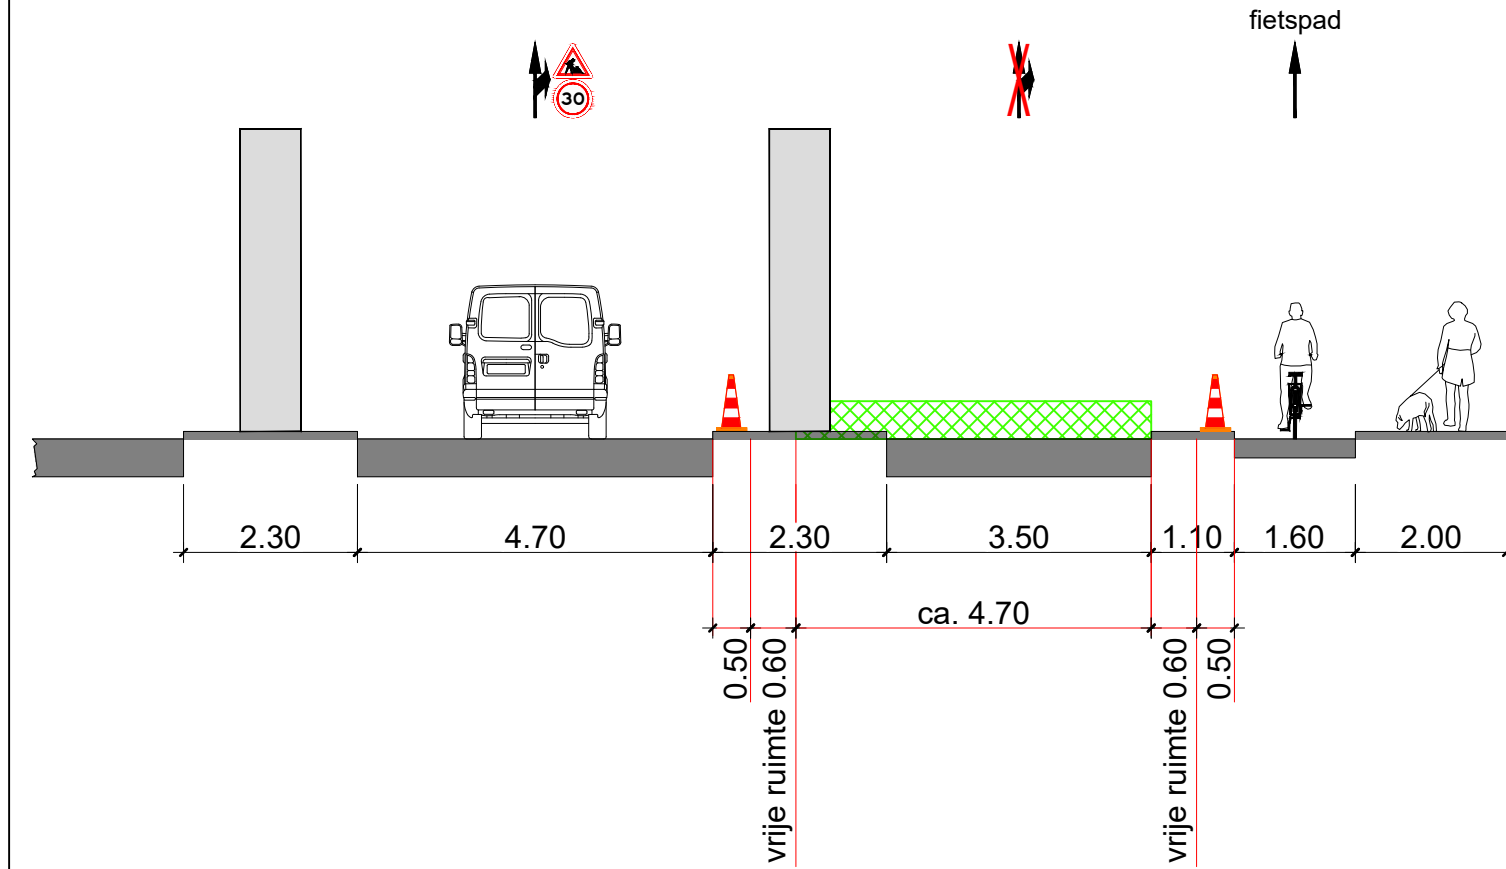


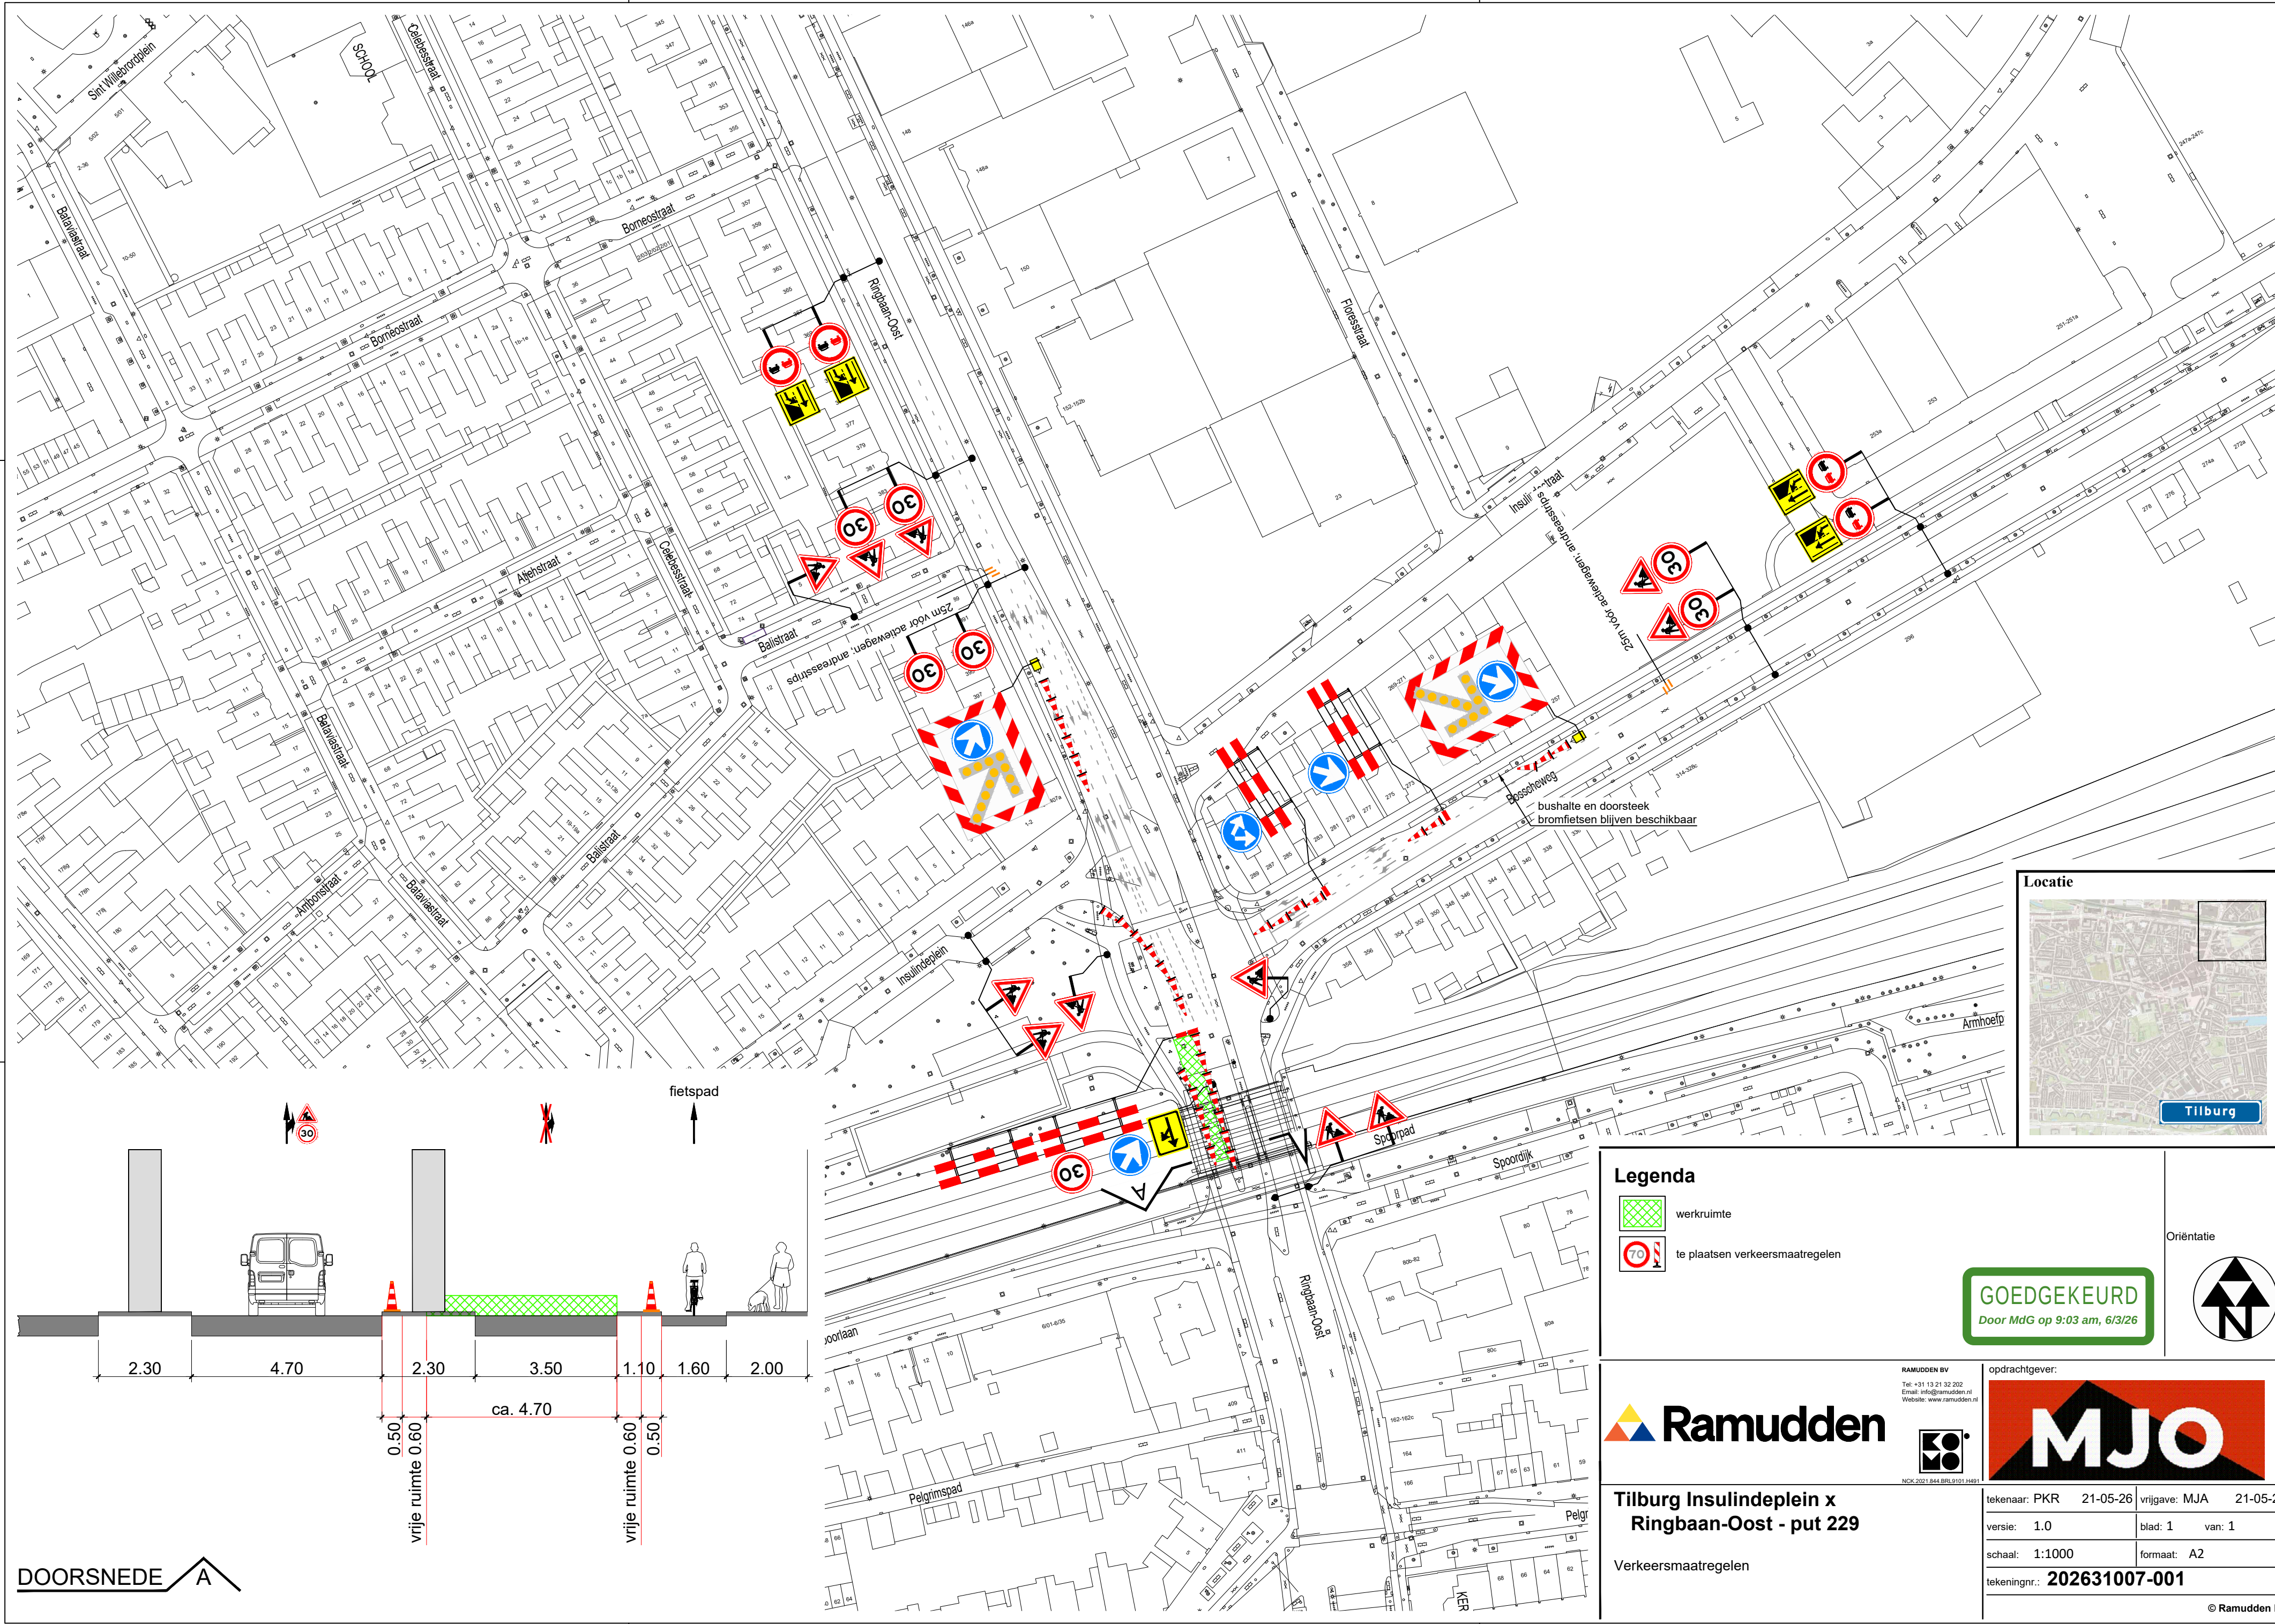

Legenda

- werkruimte
- te plaatsen verkeersmaatregelen

GOEDGEKEURD
Door MdG op 9:03 am, 6/3/26

Oriëntatie



Ramudden

RAMUDDEN BV
Tel: +31 13 21 32 202
Email: info@ramudden.nl
Website: www.ramudden.nl

opdrachtgever:
MJO

**Tilburg Insulindeplein x
Ringbaan-Oost - put 229**

Verkeersmaatregelen

tekenaar: PKR 21-05-26
versie: 1.0
schaal: 1:1000
tekeningnr.: **202631007-001**

vrijgave: MJA 21-05-26
blad: 1 van: 1
formaat: A2

© Ramudden BV