



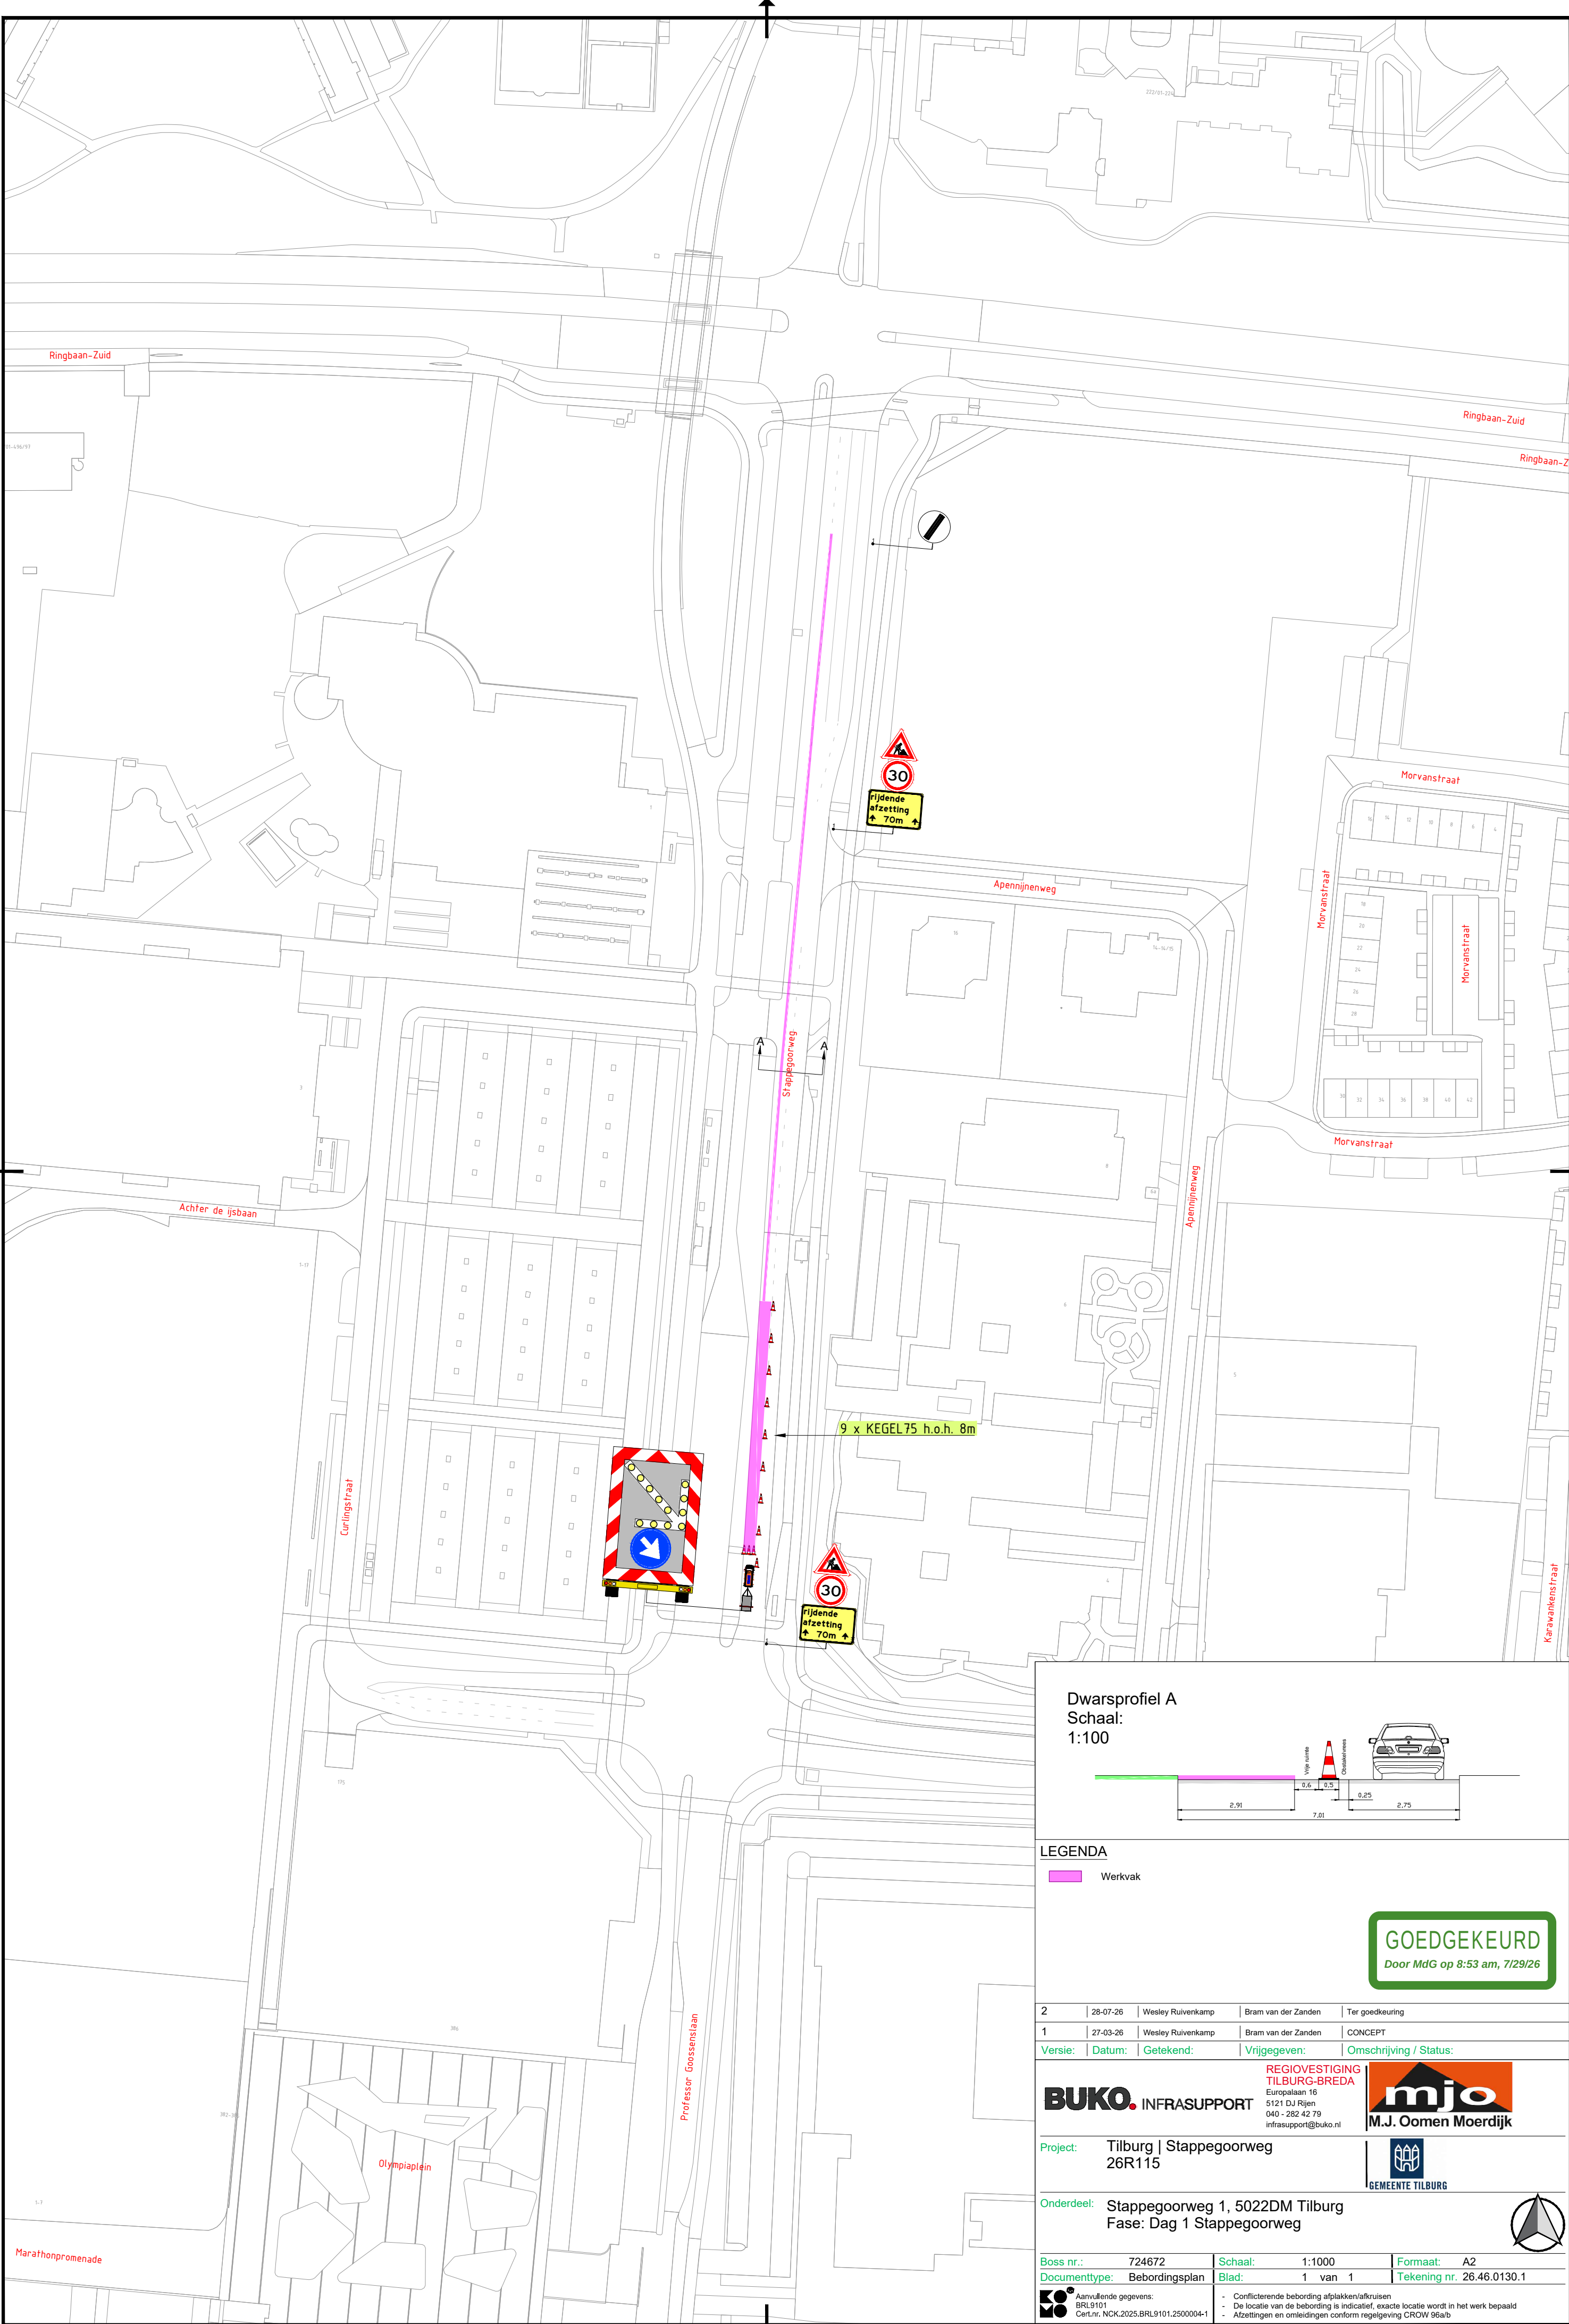

Dwarsprofiel A
Schaal:
1:100

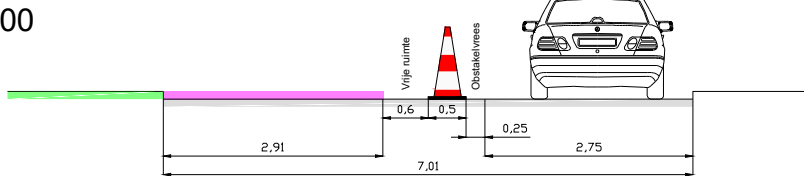

LEGENDA

Werkvak

GOEDGEKEURD
Door MdG op 8:53 am, 7/29/26

2	28-07-26	Wesley Ruivenkamp	Bram van der Zanden	Ter goedkeuring	
1	27-03-26	Wesley Ruivenkamp	Bram van der Zanden	CONCEPT	
Versie:		Datum:	Getekend:	Vrijgegeven:	Omschrijving / Status:
BUKO. INFRASUPPORT REGIOGESTIGING TILBURG-BREDA Europalaan 16 5121 DJ Rijen 040 - 282 42 79 infrasupport@buko.nl				 M.J. Oomen Moerdijk	
Project:		Tilburg Stappegoorweg 26R115			 GEMEENTE TILBURG
Onderdeel:		Stappegoorweg 1, 5022DM Tilburg Fase: Dag 1 Stappegoorweg			
Boss nr.:		724672	Schaal:	1:1000	Formaat: A2
Documenttype:		Bebordingsplan	Blad:	1 van 1	Tekening nr. 26.46.0130.1
 Aanvullende gegevens: BRL9101 Certn. NCK,2025,BRL9101,2500004-1		- Conflicterende bebording afplakken/afkruisen - De locatie van de bebording is indicatief, exacte locatie wordt in het werk bepaald - Afzettingen en omleidingen conform regelgeving CROW 96a/b			