


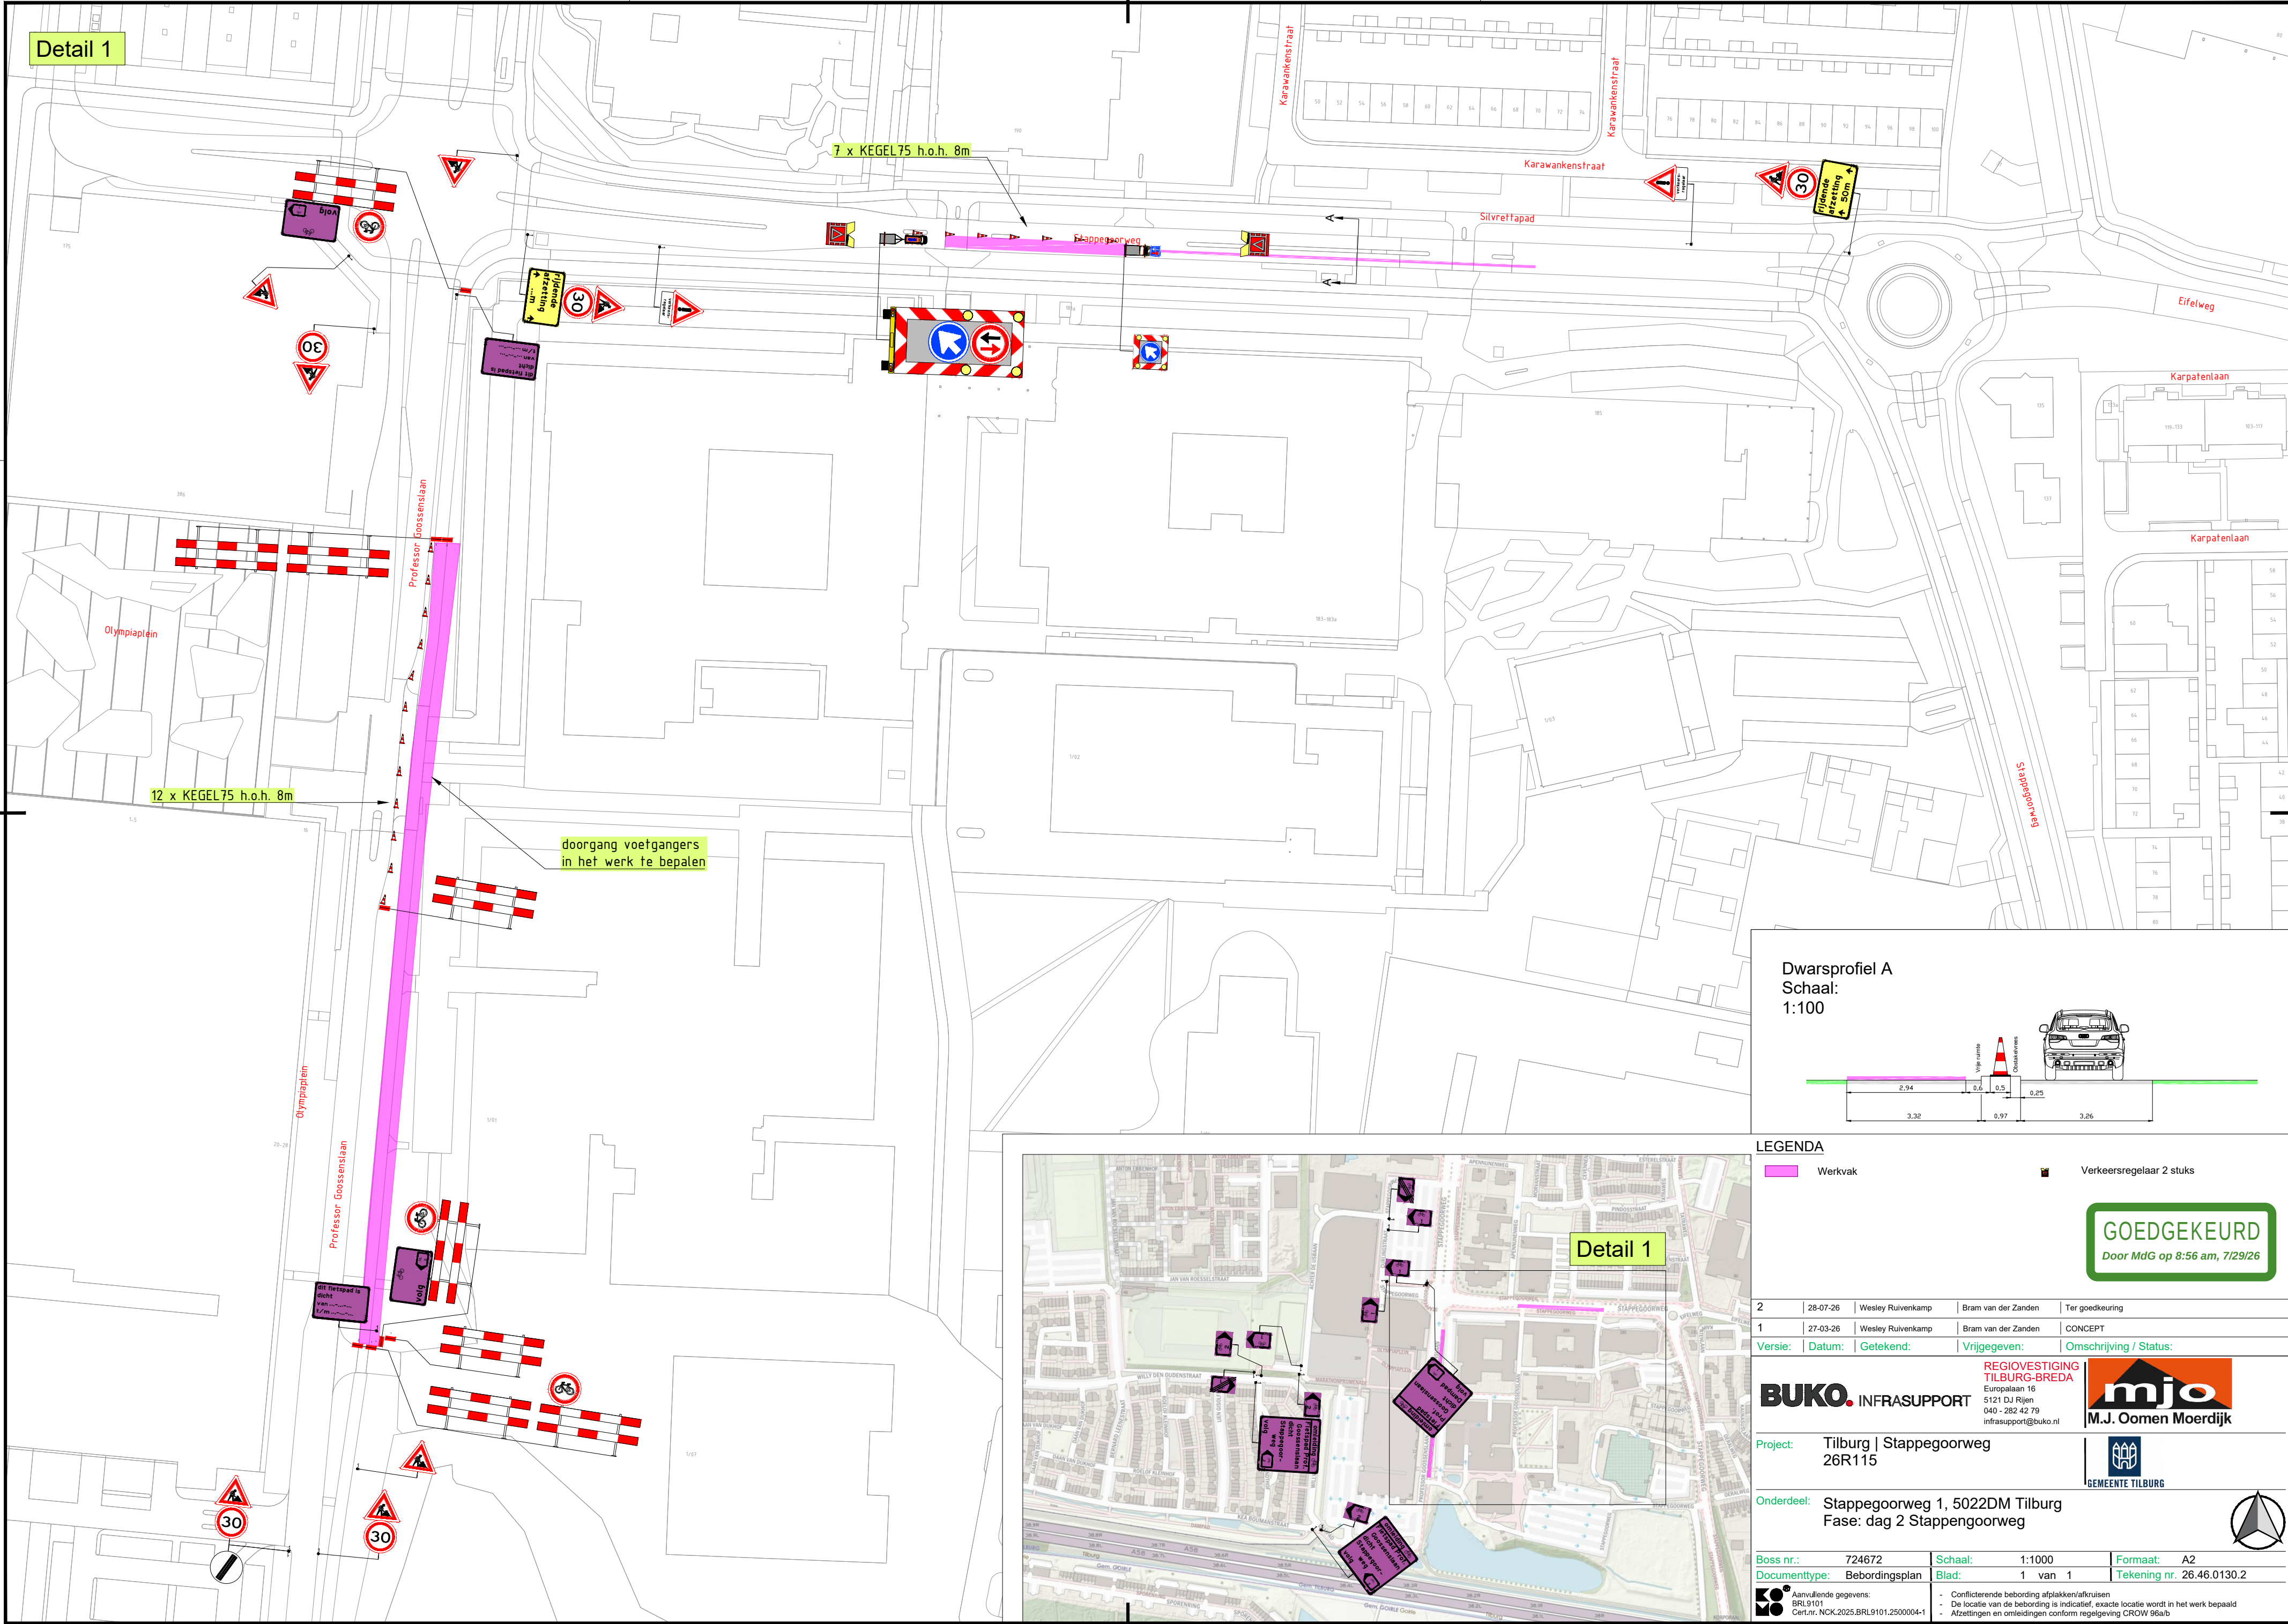

Dwarsprofiel A
Schaal:
1:100

2,94 0,6 0,5 0,25 3,32 0,97 3,26

LEGENDA

Werkvak

Verkeersregelaar 2 stuks

GOEDGEKEURD

Door MdG op 8:56 am, 7/29/26

2	28-07-26	Wesley Ruivenkamp	Bram van der Zanden	Ter goedkeuring
1	27-03-26	Wesley Ruivenkamp	Bram van der Zanden	CONCEPT

Versie:

Datum:

Getekend:

Vrijgegeven:

Omschrijving / Status:

REGIOVESTIGING
TILBURG-BREDA

Europalaan 16
5121 DJ Rijen
040 - 282 42 79
infrasuport@buko.nl

BUKO INFRASUPPORT

mjo
M.J. Oomen Moerdijk

Project:

Tilburg | Stappegoorweg
26R115

Onderdeel:

Stappegoorweg 1, 5022DM Tilburg
Fase: dag 2 Stappegoorweg

Boss nr.:	724672	Schaal:	1:1000	Formaat:	A2
Documenttype:	Bebodingsplan	Blad:	1 van 1	Tekening nr.	26.46.0130.2

Aanvullende gegevens:
BRL9101
Cert.nrk.NCK.2025.BRL9101.2500004-1

Conflicterende bebording afplakken/afkruisen

De locatie van de bebording is indicatief, exacte locatie wordt in het werk bepaald

Afzettingen en omliggende conform regelgeving CROW 96a/b