


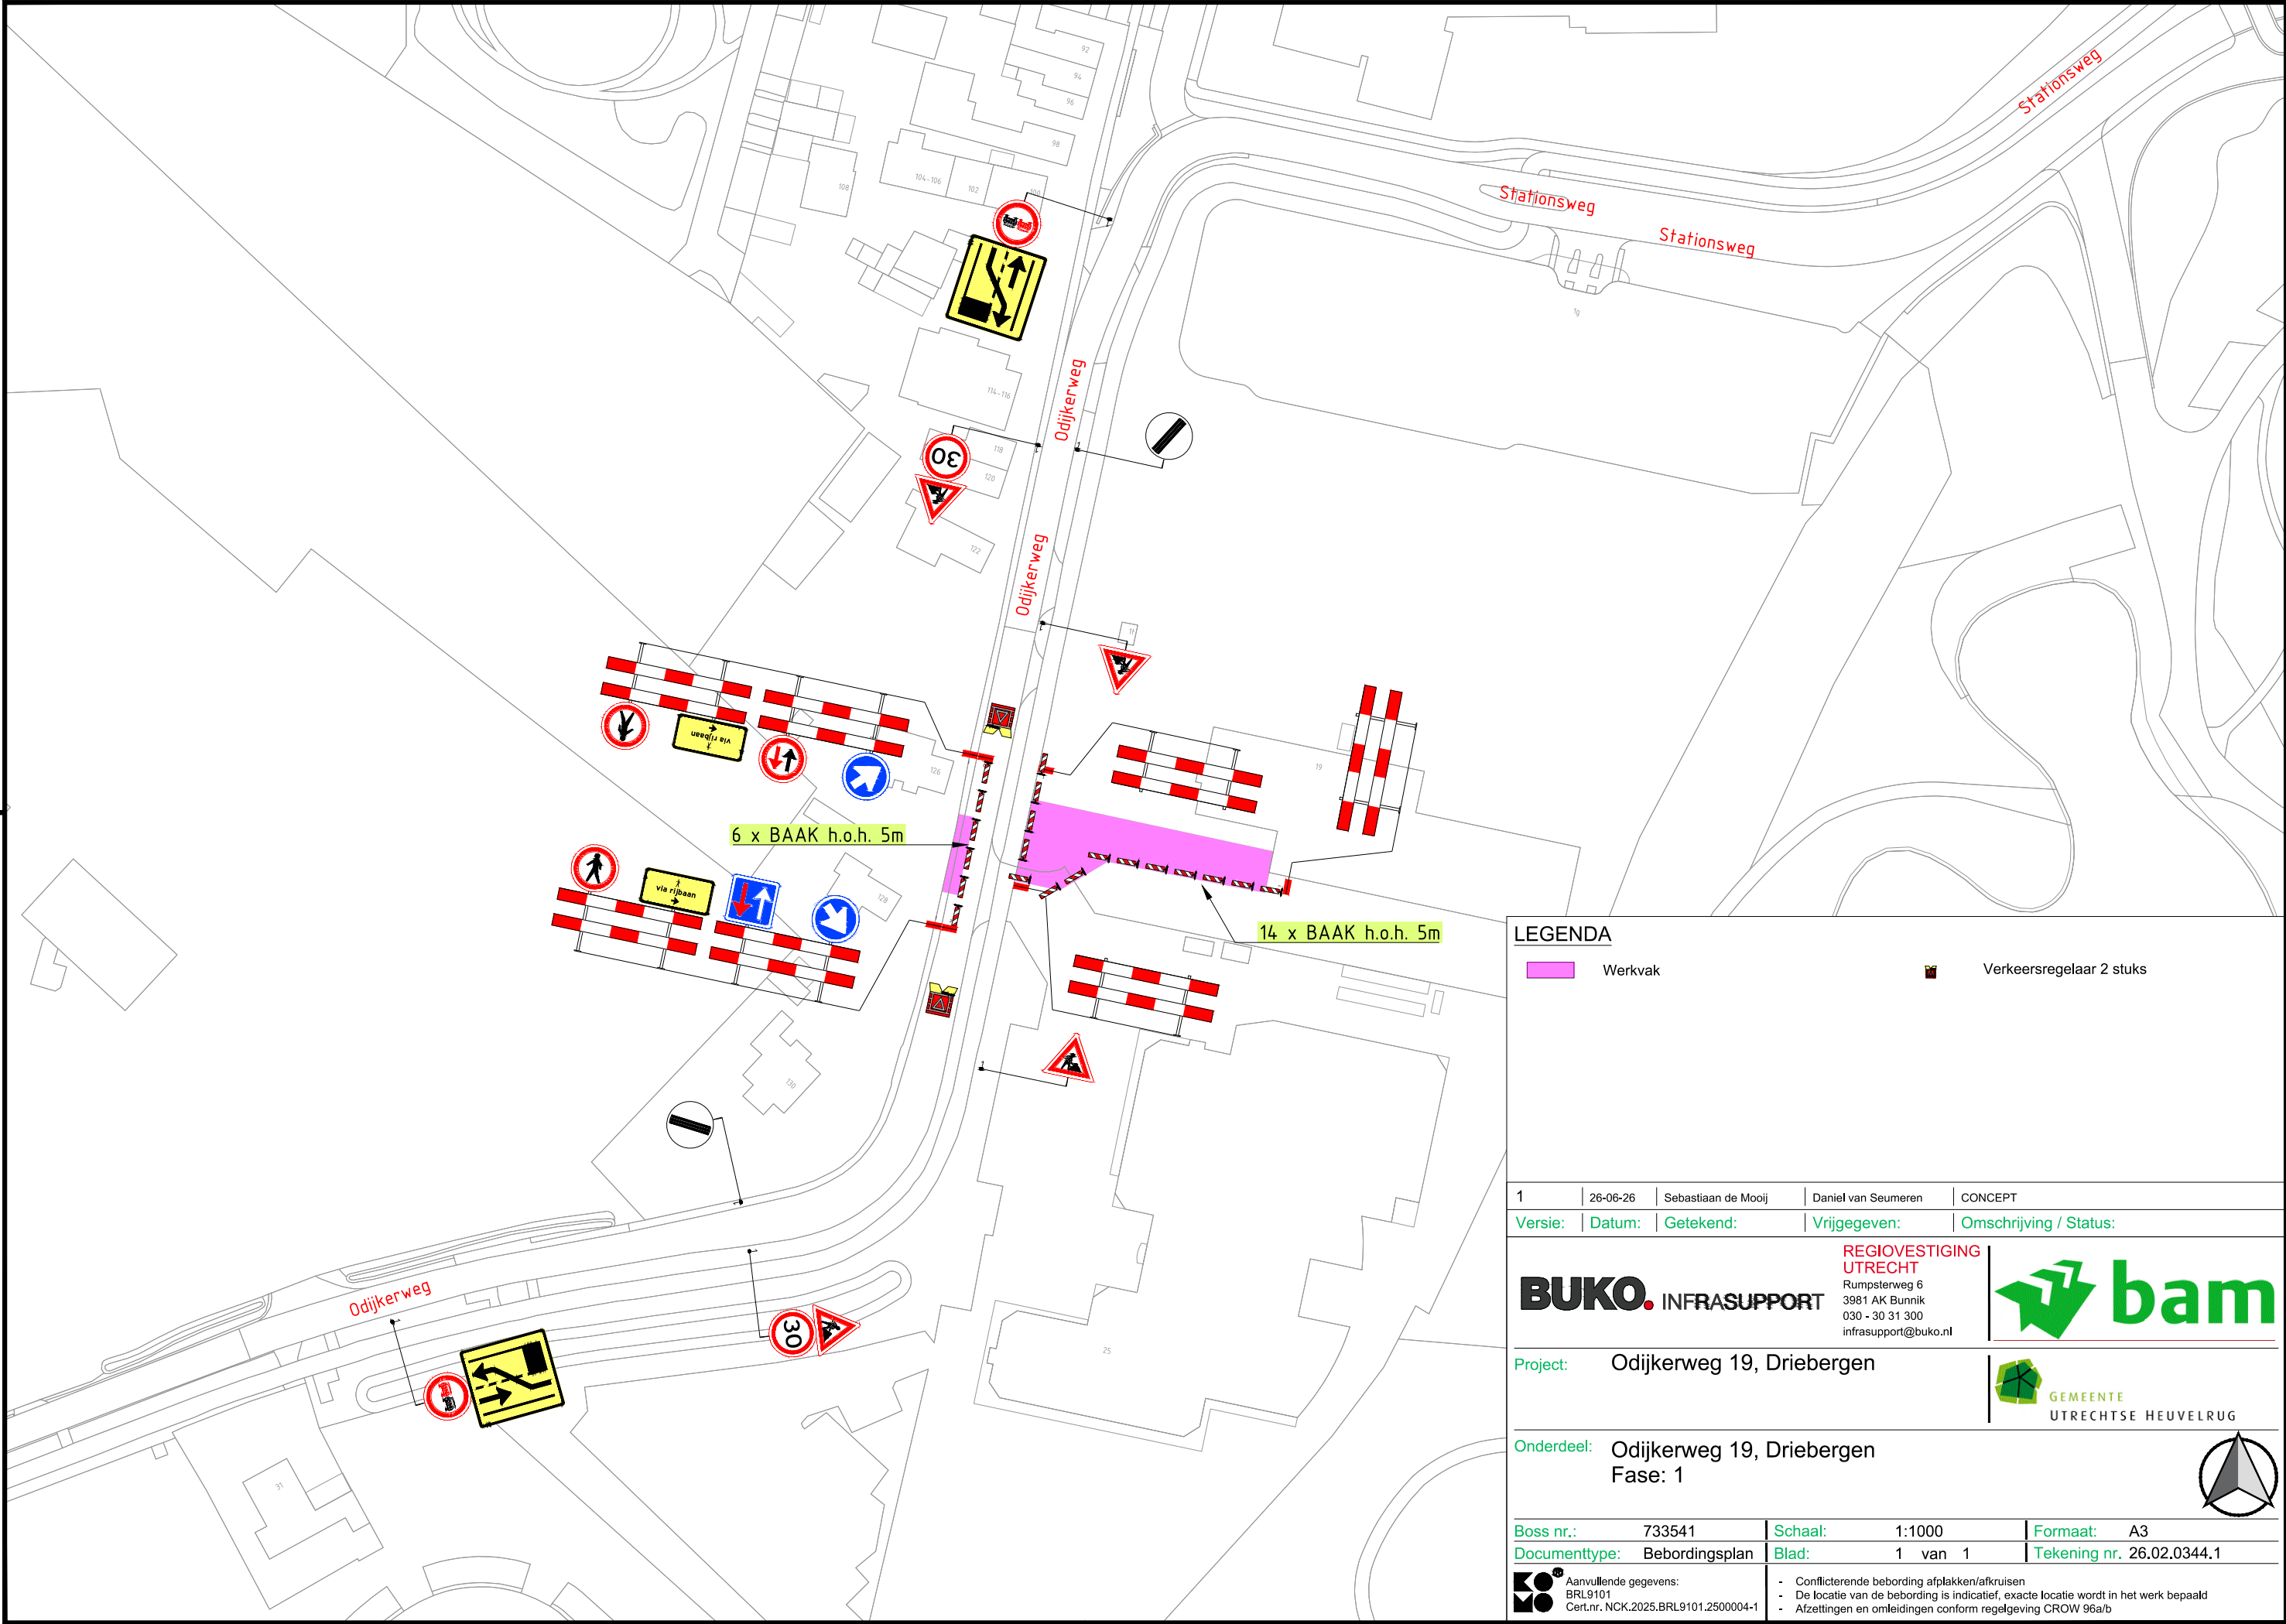

LEGENDA

Werkvak Verkeersregelaar 2 stuks

|                                                                         |                |   |   |                           |
|-------------------------------------------------------------------------|----------------|---|---|---------------------------|
| 1                                                                       | 26-06-26       | Sebastiaan de Mooij   | Daniel van Seumeren                                                                                     | CONCEPT                   |
| Versie:                                                                 | Datum:         | Getekend:   | Vrijgegeven:                                                                                            | Omschrijving / Status:    |
| <b>BUKO.</b> INFRASUPPORT                                               |                |   | REGIOVESTIGING<br>UTRECHT<br>Rumpsterweg 6<br>3981 AK Bunnik<br>030 - 30 31 300<br>infrasupport@buko.nl |                           |
| Project: Odijkerweg 19, Driebergen                                      |                |   |   |                           |
| Onderdeel: Odijkerweg 19, Driebergen<br>Fase: 1                         |                |   |   |                           |
| Boss nr.:                                                               | 733541         | Schaal:   | 1:1000                                                                                                  | Formaat: A3               |
| Documenttype:                                                           | Bebordingsplan | Blad:   | 1 van 1                                                                                                 | Tekening nr. 26.02.0344.1 |
| Aanvullende gegevens:<br>BRL9101<br>Cert.nr. NCK.2025.BRL9101.2500004-1 |                | <ul style="list-style-type: none"><li>- Conflicterende bebording afplakken/afkruisen</li><li>- De locatie van de bebording is indicatief, exacte locatie wordt in het werk bepaald</li><li>- Afzettingen en ontleidingen conform regelgeving CROW 96a/b</li></ul> |   |                           |