


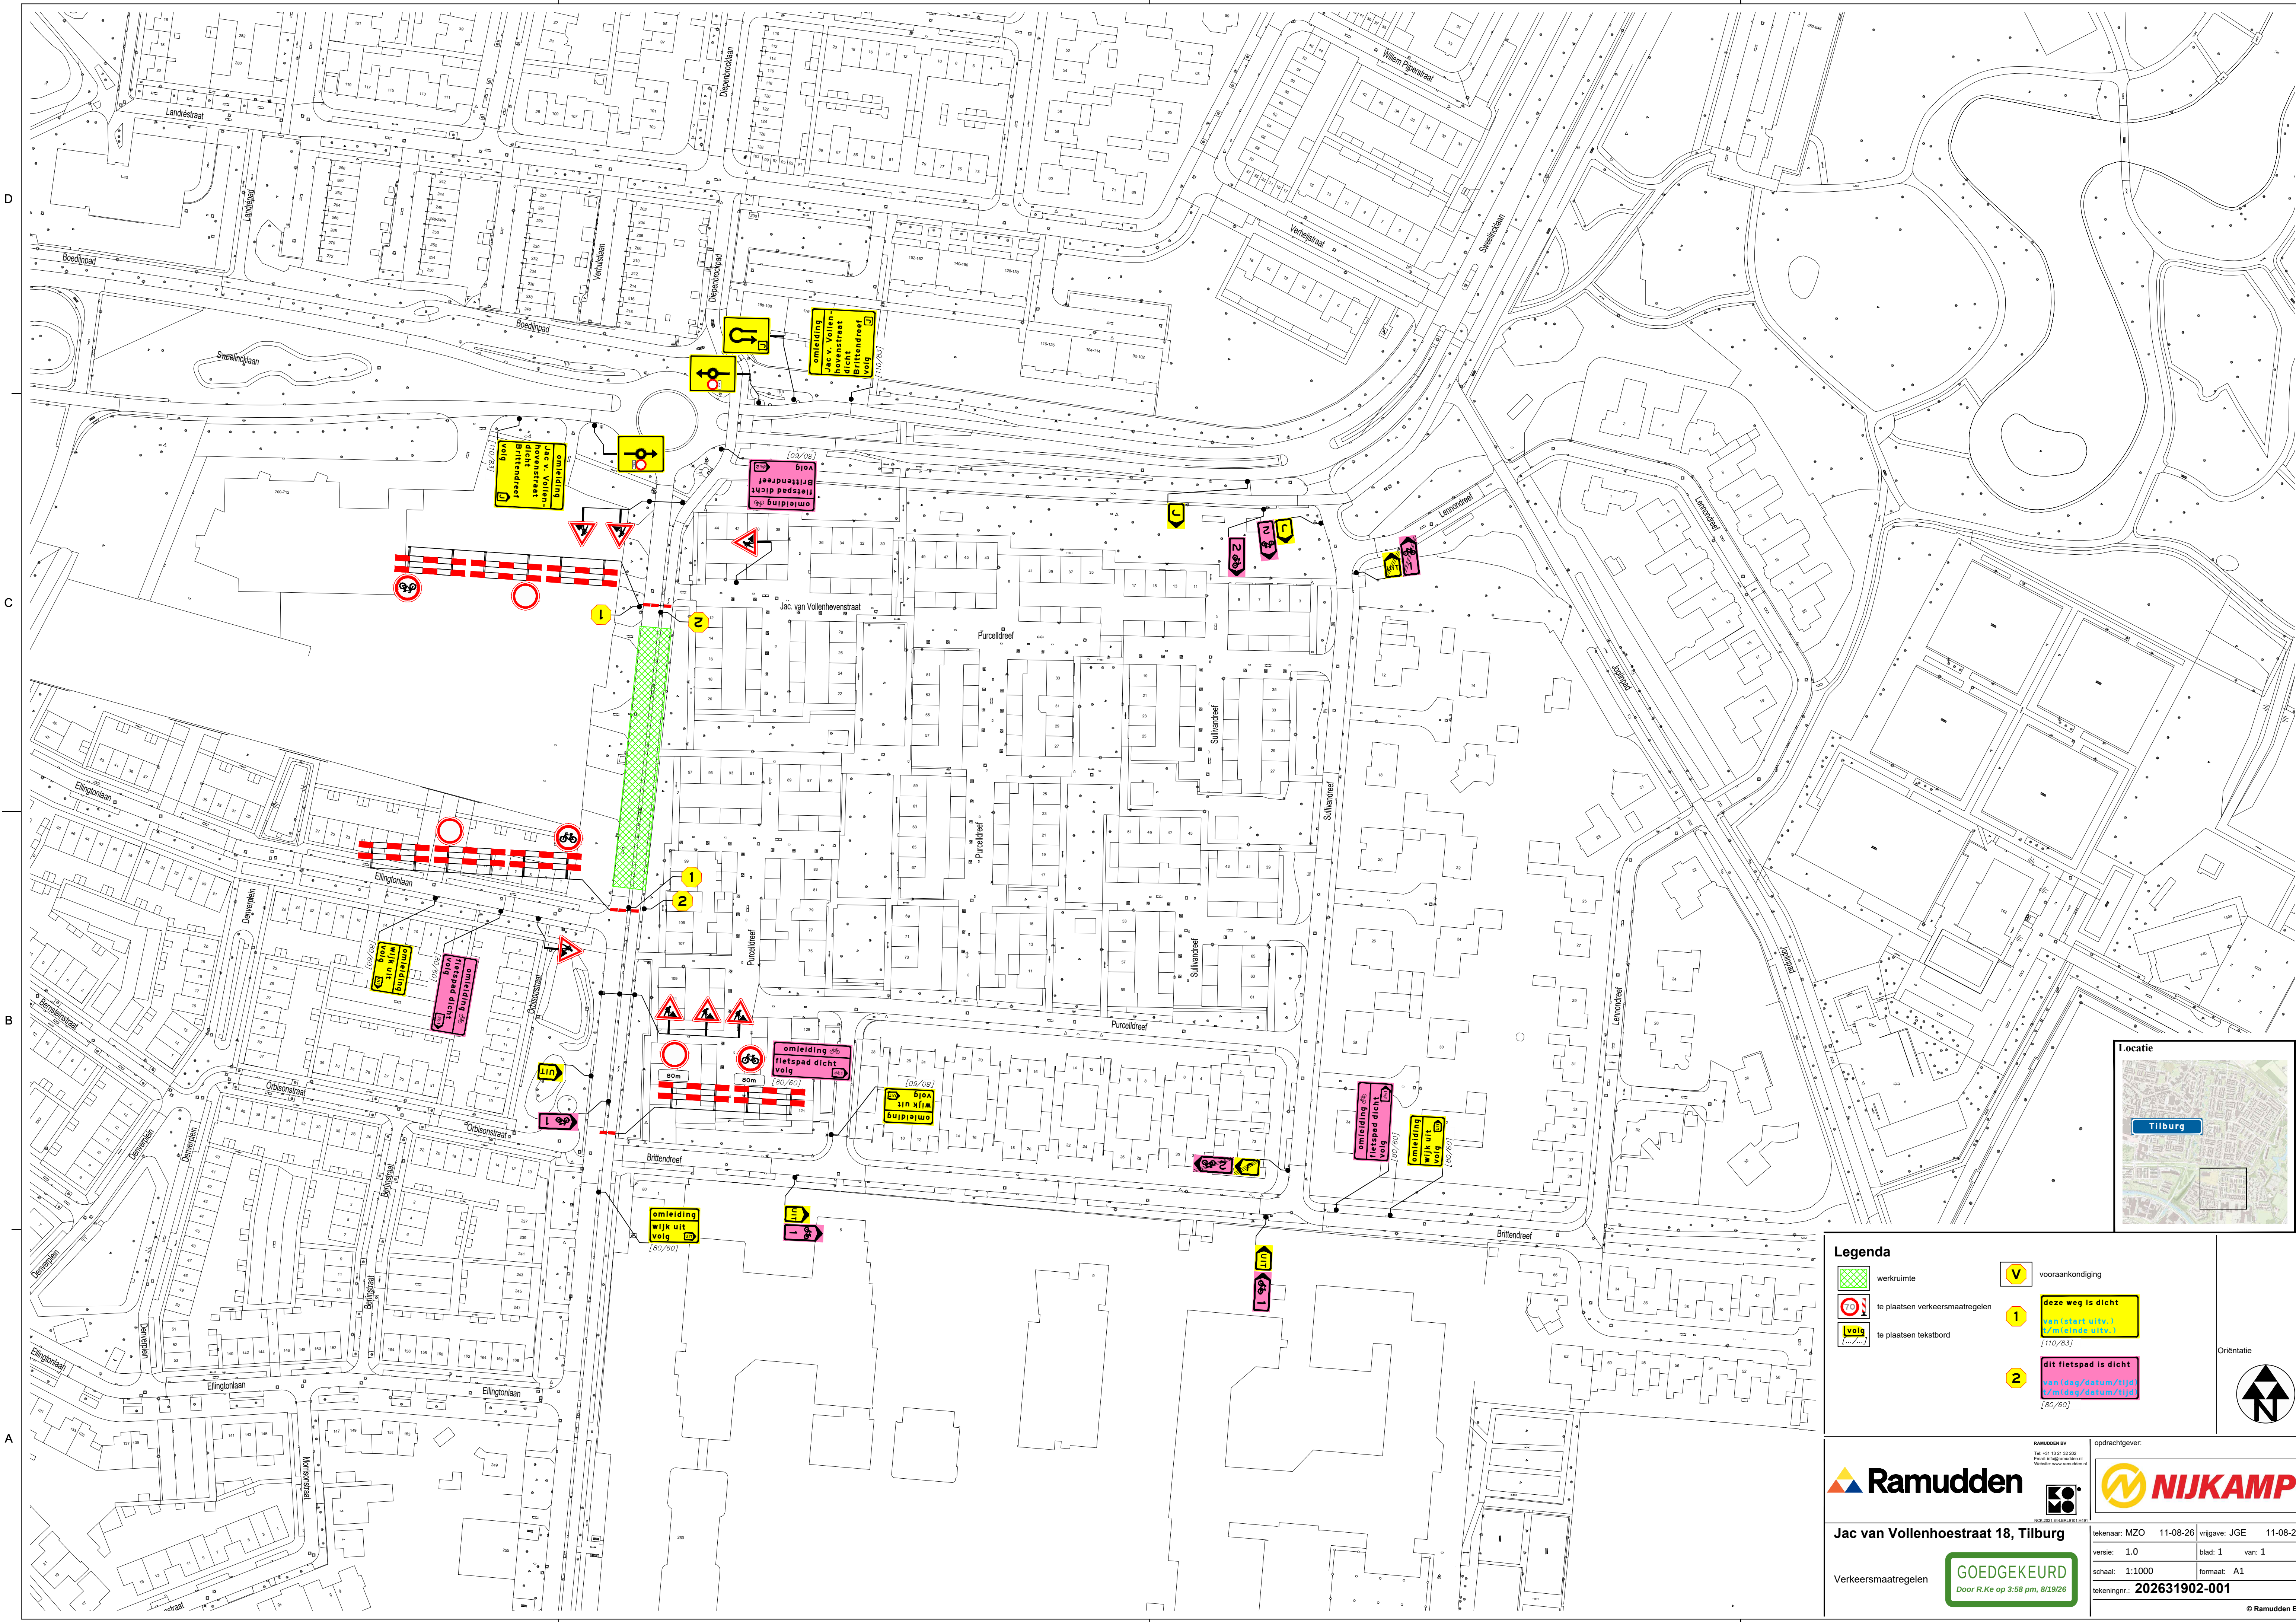

**Legenda**

- werkruimte
- te plaatsen verkeersmaatregelen
- te plaatsen tekstbord
- voor aankondiging
- deze weg is dicht  
van start wijk 1  
[110/83]
- dit fietspad is dicht  
van start wijk 2  
[80/60]

**Oriëntatie**

**Ramudden**  
Tel: +31 13 21 32 200  
Email: info@ramudden.nl  
Website: www.ramudden.nl

**NIJKAMP**

**Jac van Vollenhoestraat 18, Tilburg**

Verkeersmaatregelen **GOEDGEKEURD**  
Door R.Ke op 3:58 pm, 8/19/26

opdrachtgever:

tekenaar: MZO 11-08-26 | vrijgave: JGE 11-08-26

versie: 1.0 | blad: 1 van: 1

schaal: 1:1000 | formaat: A1

tekeningnr: **202631902-001**

© Ramudden BV