



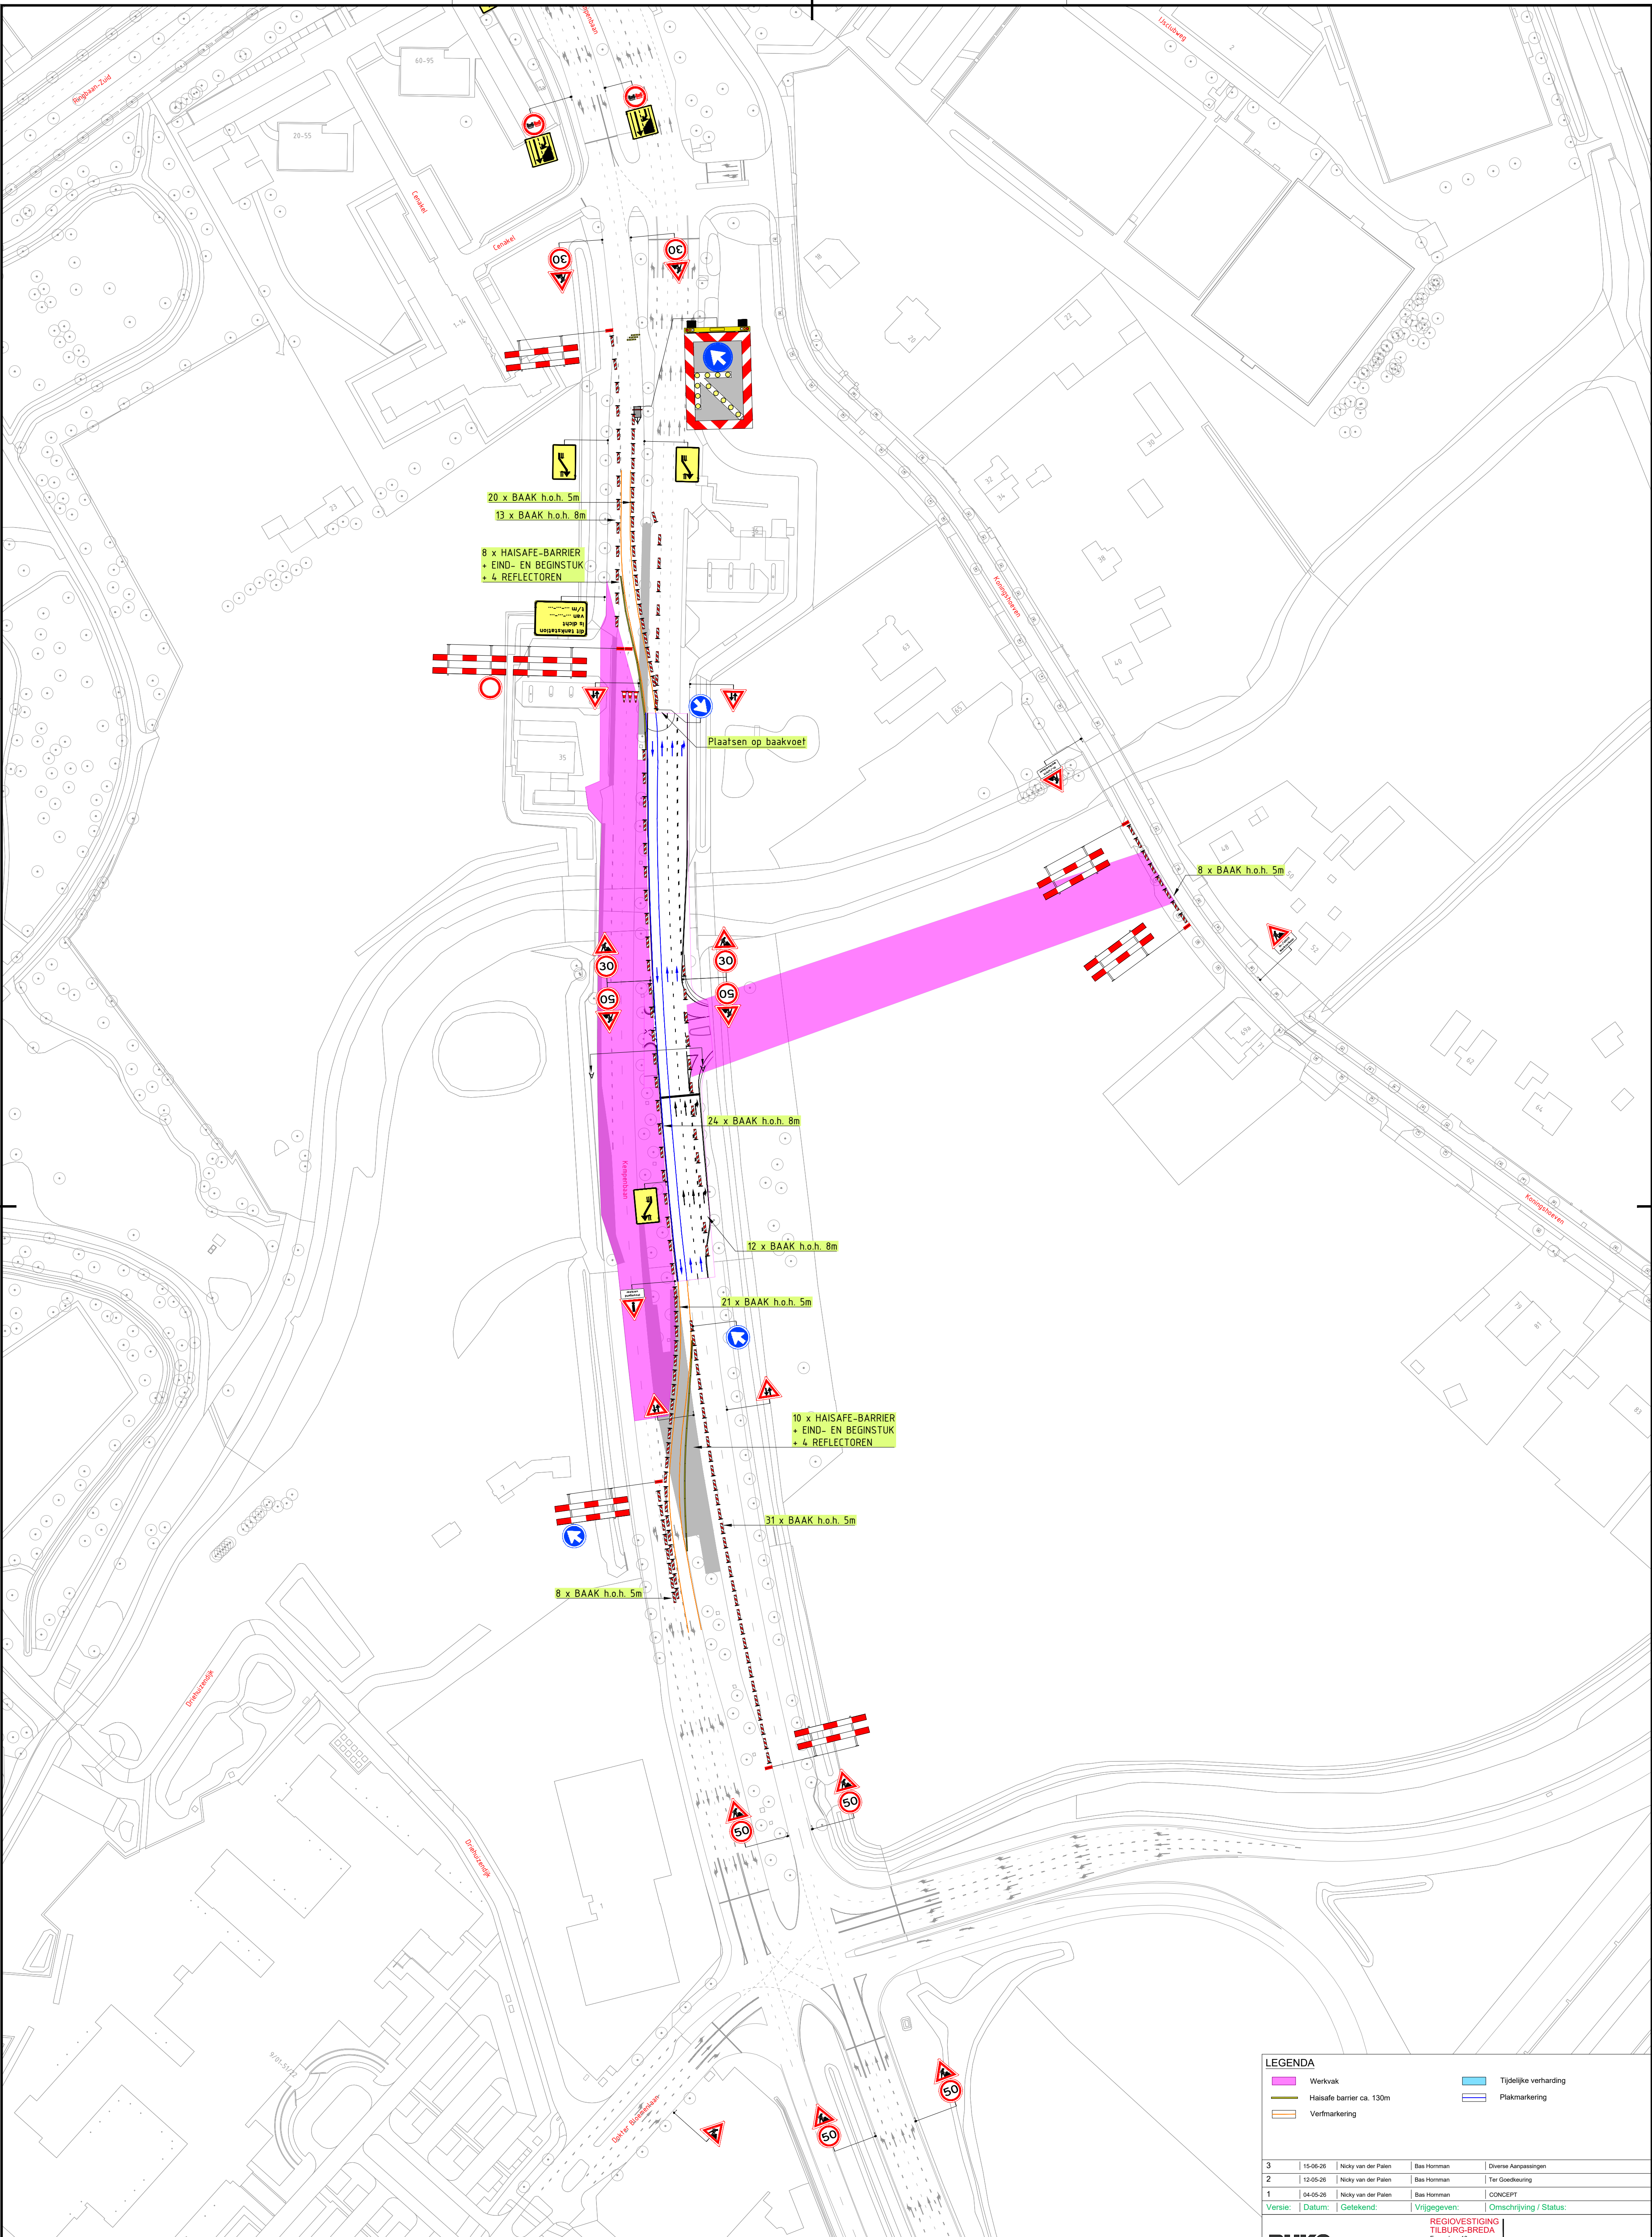

Dwarsprofiel A
Schaal:
1:100

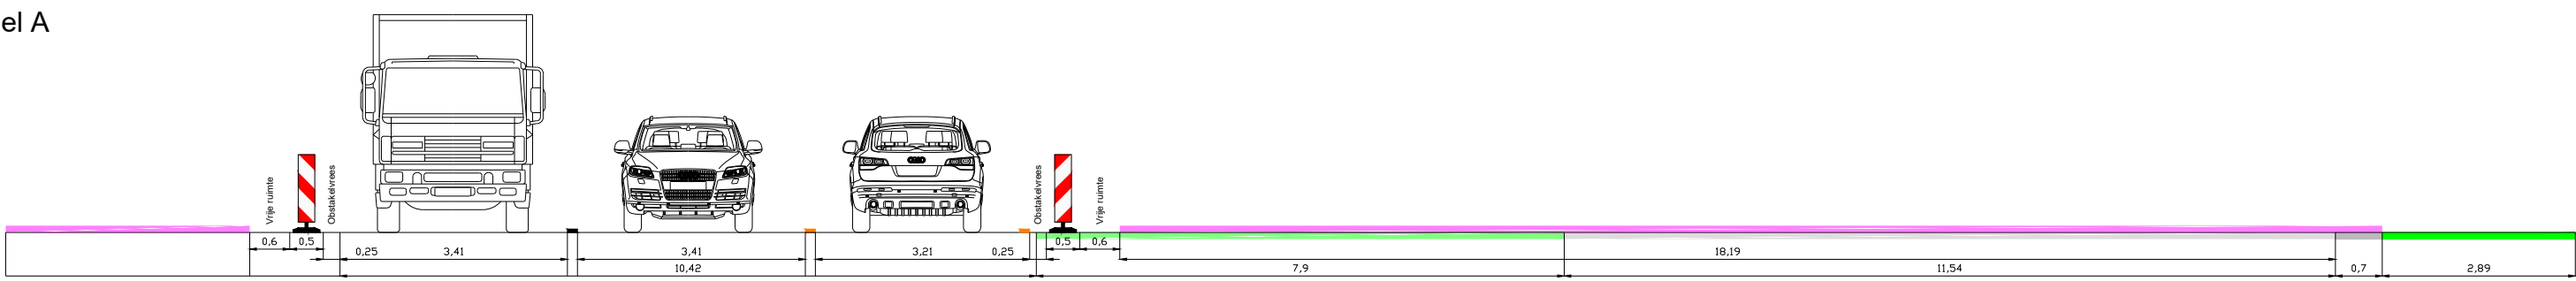

LEGENDA

	Werkvak		Tijdelijke verharding
	Haisafe barri�r ca. 130m		Plakmarkering
	Verfmarkering		

3	15-06-26	Nicky van der Palen	Bas Homman	Diverse Aanpassingen
2	12-05-26	Nicky van der Palen	Bas Homman	Tet Goedkeuring
1	04-05-26	Nicky van der Palen	Bas Homman	CONCEPT

Versie: | Datum: | Getekend: | Vrijgegeven: | Omschrijving / Status:

REGIOVERSTIGING TILBURG-BREDA
Europalaan 16
5121 DJ Rijen
040 - 262 42 79
info@regio@buro.nl

Gebr. Van Kessel

BUKO. INFRASUPPORT

Project: Tilburg | Kempenbaan

Onderdeel: Kempenbaan 36, Tilburg
Fase 1B en 2E afsluiten tankstation OK

GOEDGEKEURD
Door ARS op 1-12-jm, 71302

Boss nr.:	714560	Schaal:	1:1000	Formaat:	A1
Documenttype:	Beoordelingsplan	Blad:	1 van 1	Tekening nr.:	25.13.0316.14

Aanvullende gegevens:
BRL9101
Cert-nr. NCK-2025-BRL9101-2500004-1

- Certificerende bevoegdheid afplakken/afruisen
- De locatie van de bevoegdheid is indicatief, exacte locatie wordt in het werk bepaald
- Afzetten en ontdoen conform regeling CROW 96a/b