

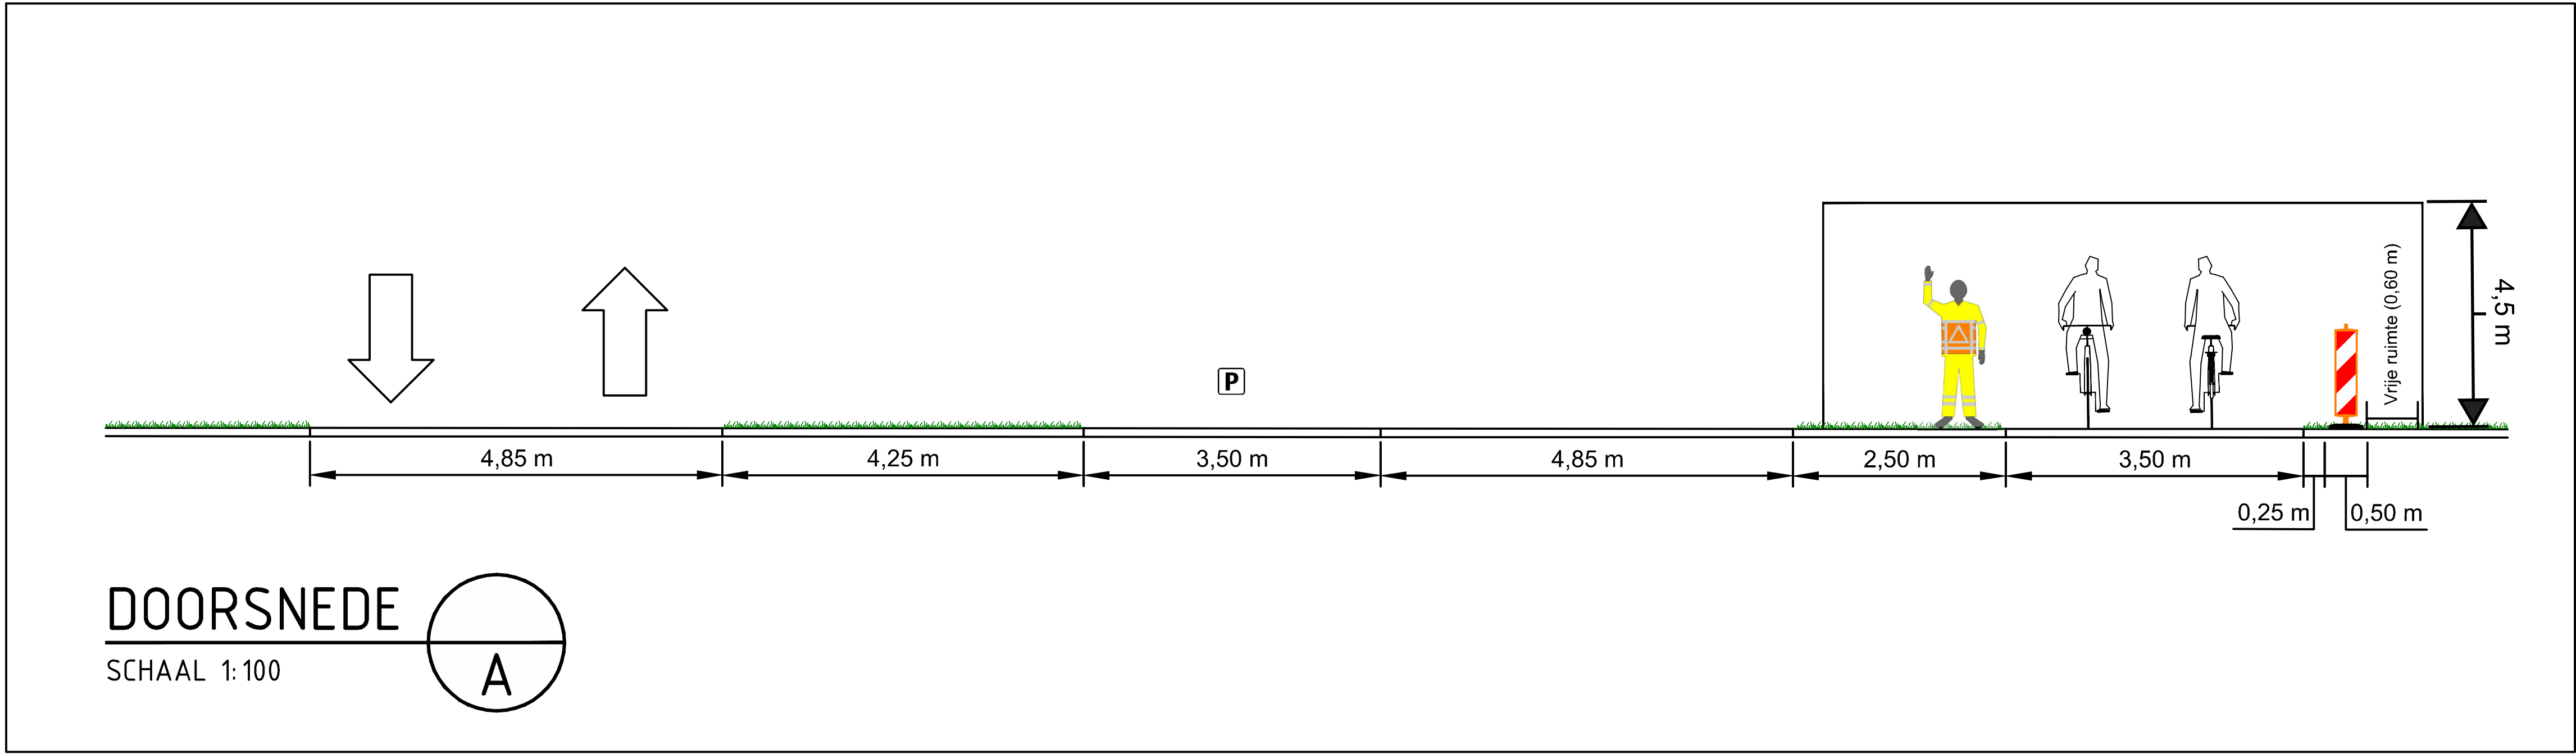


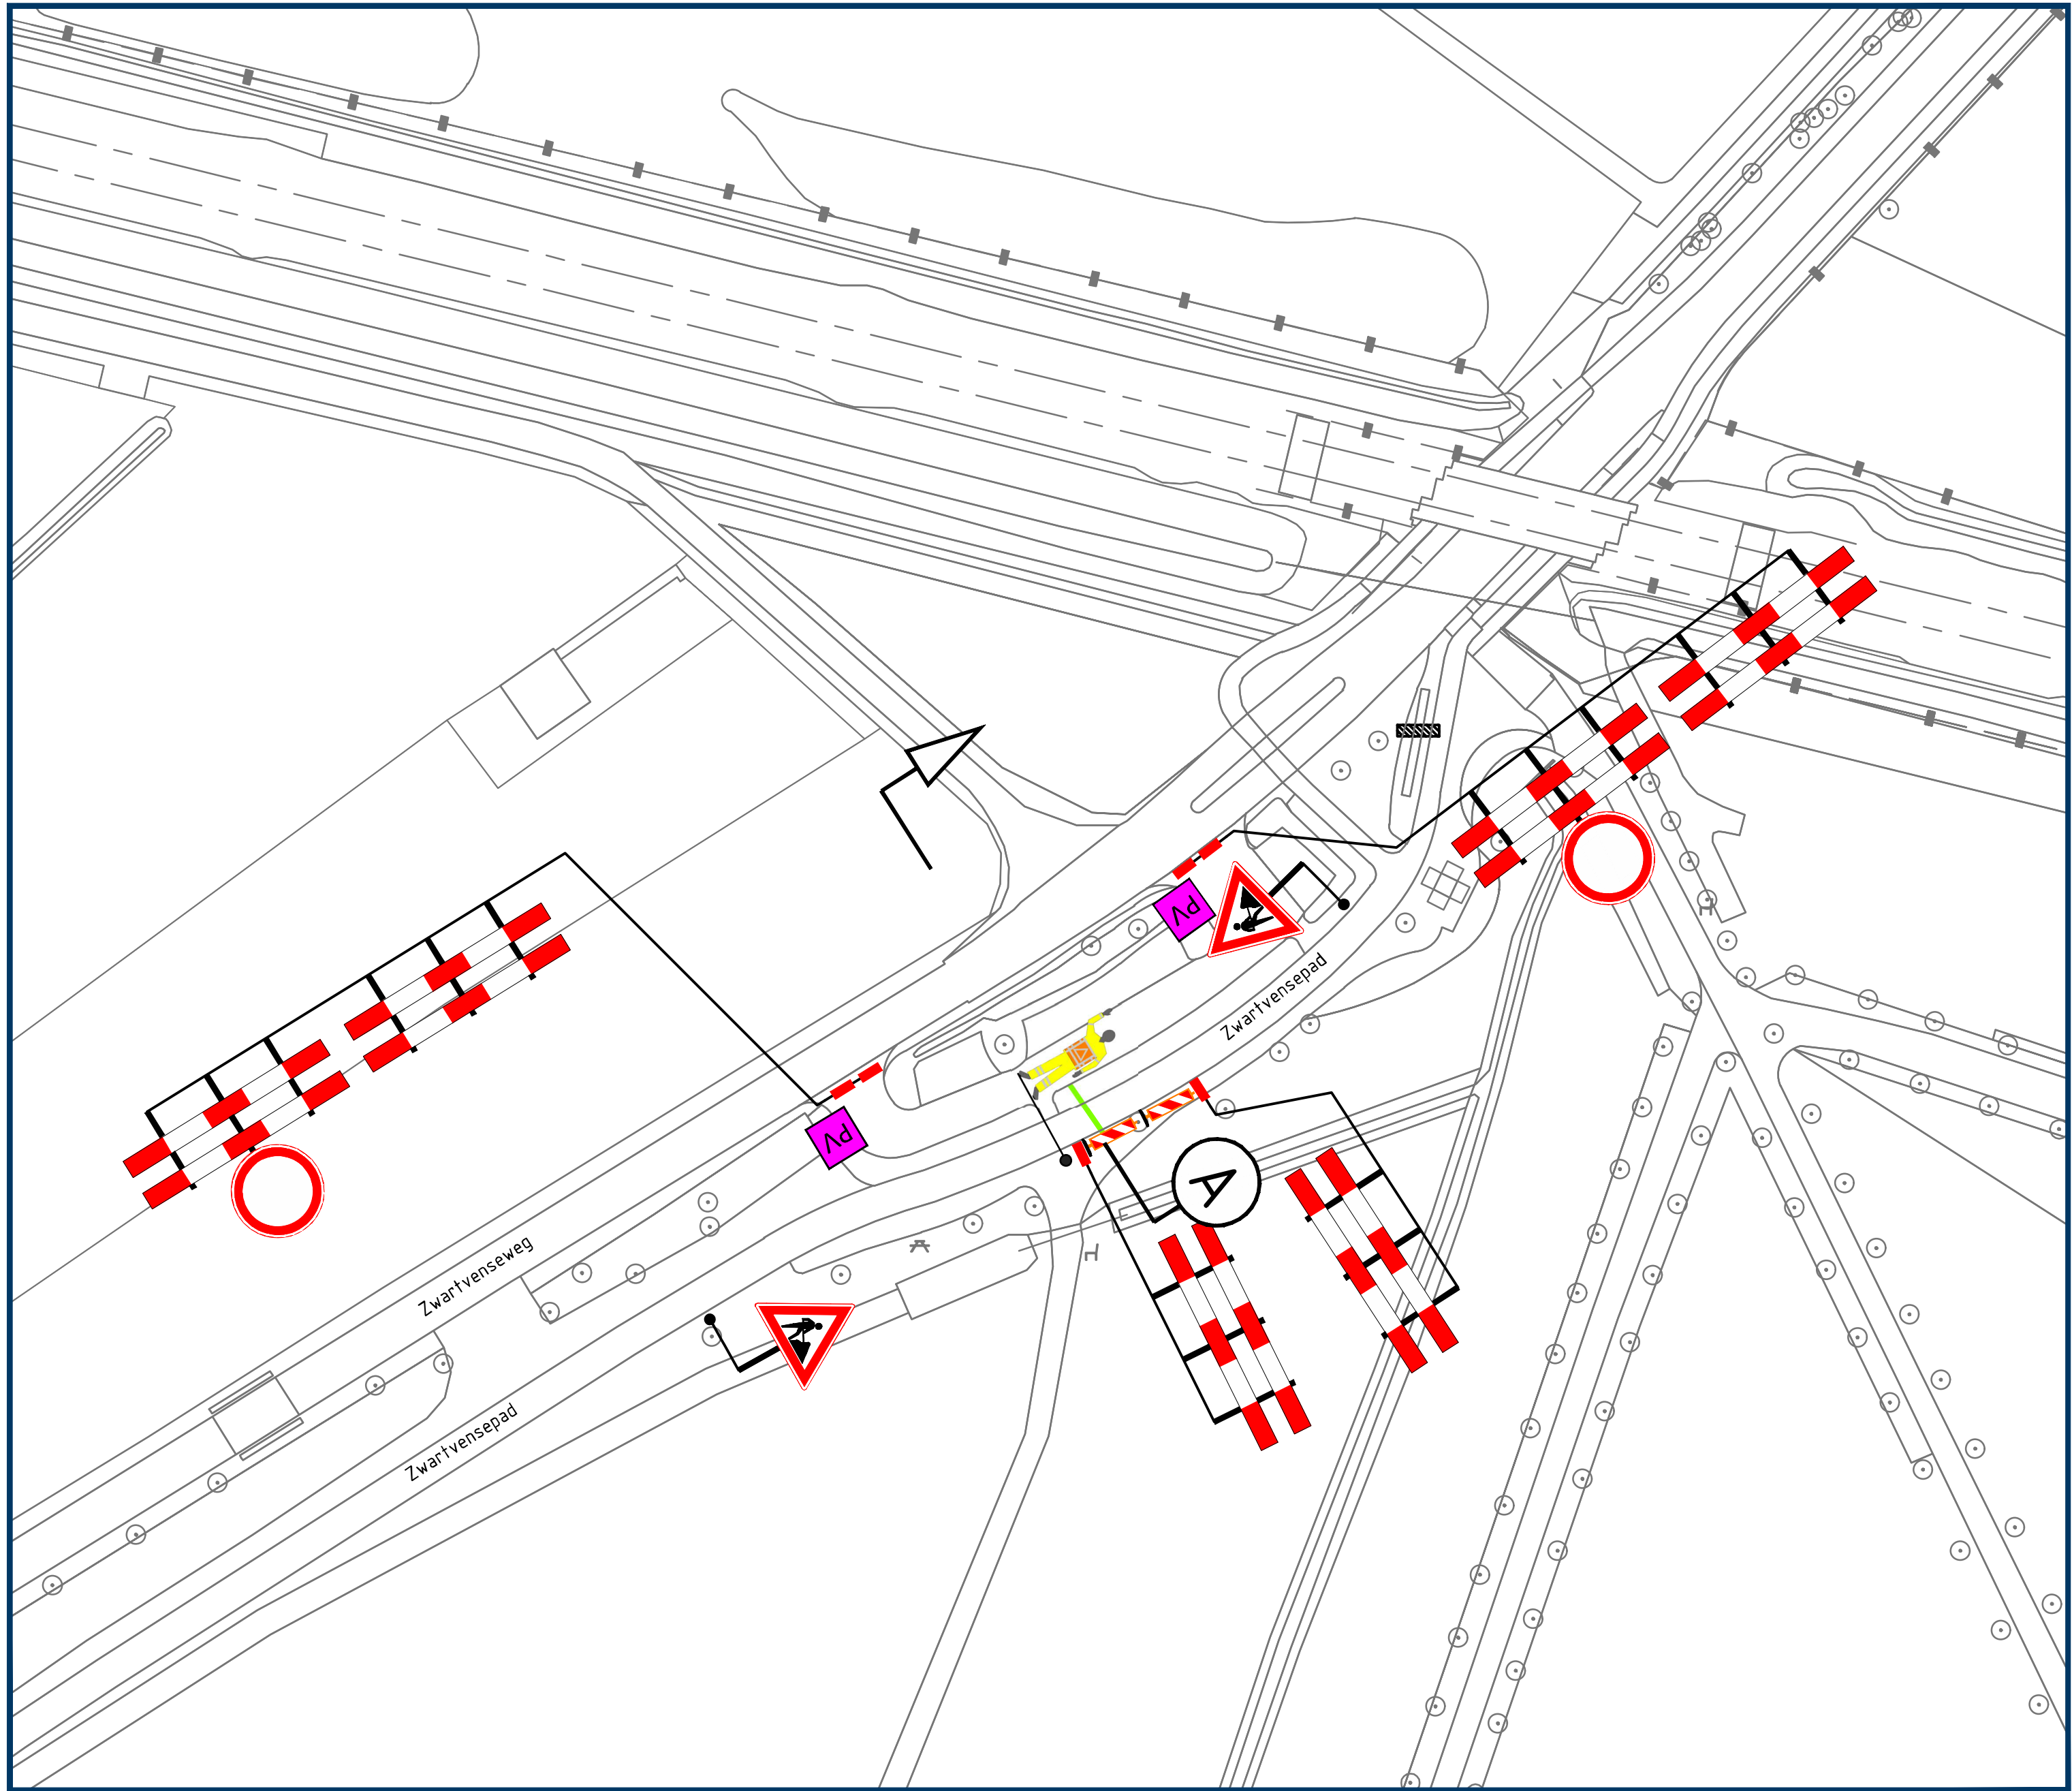

Locatie

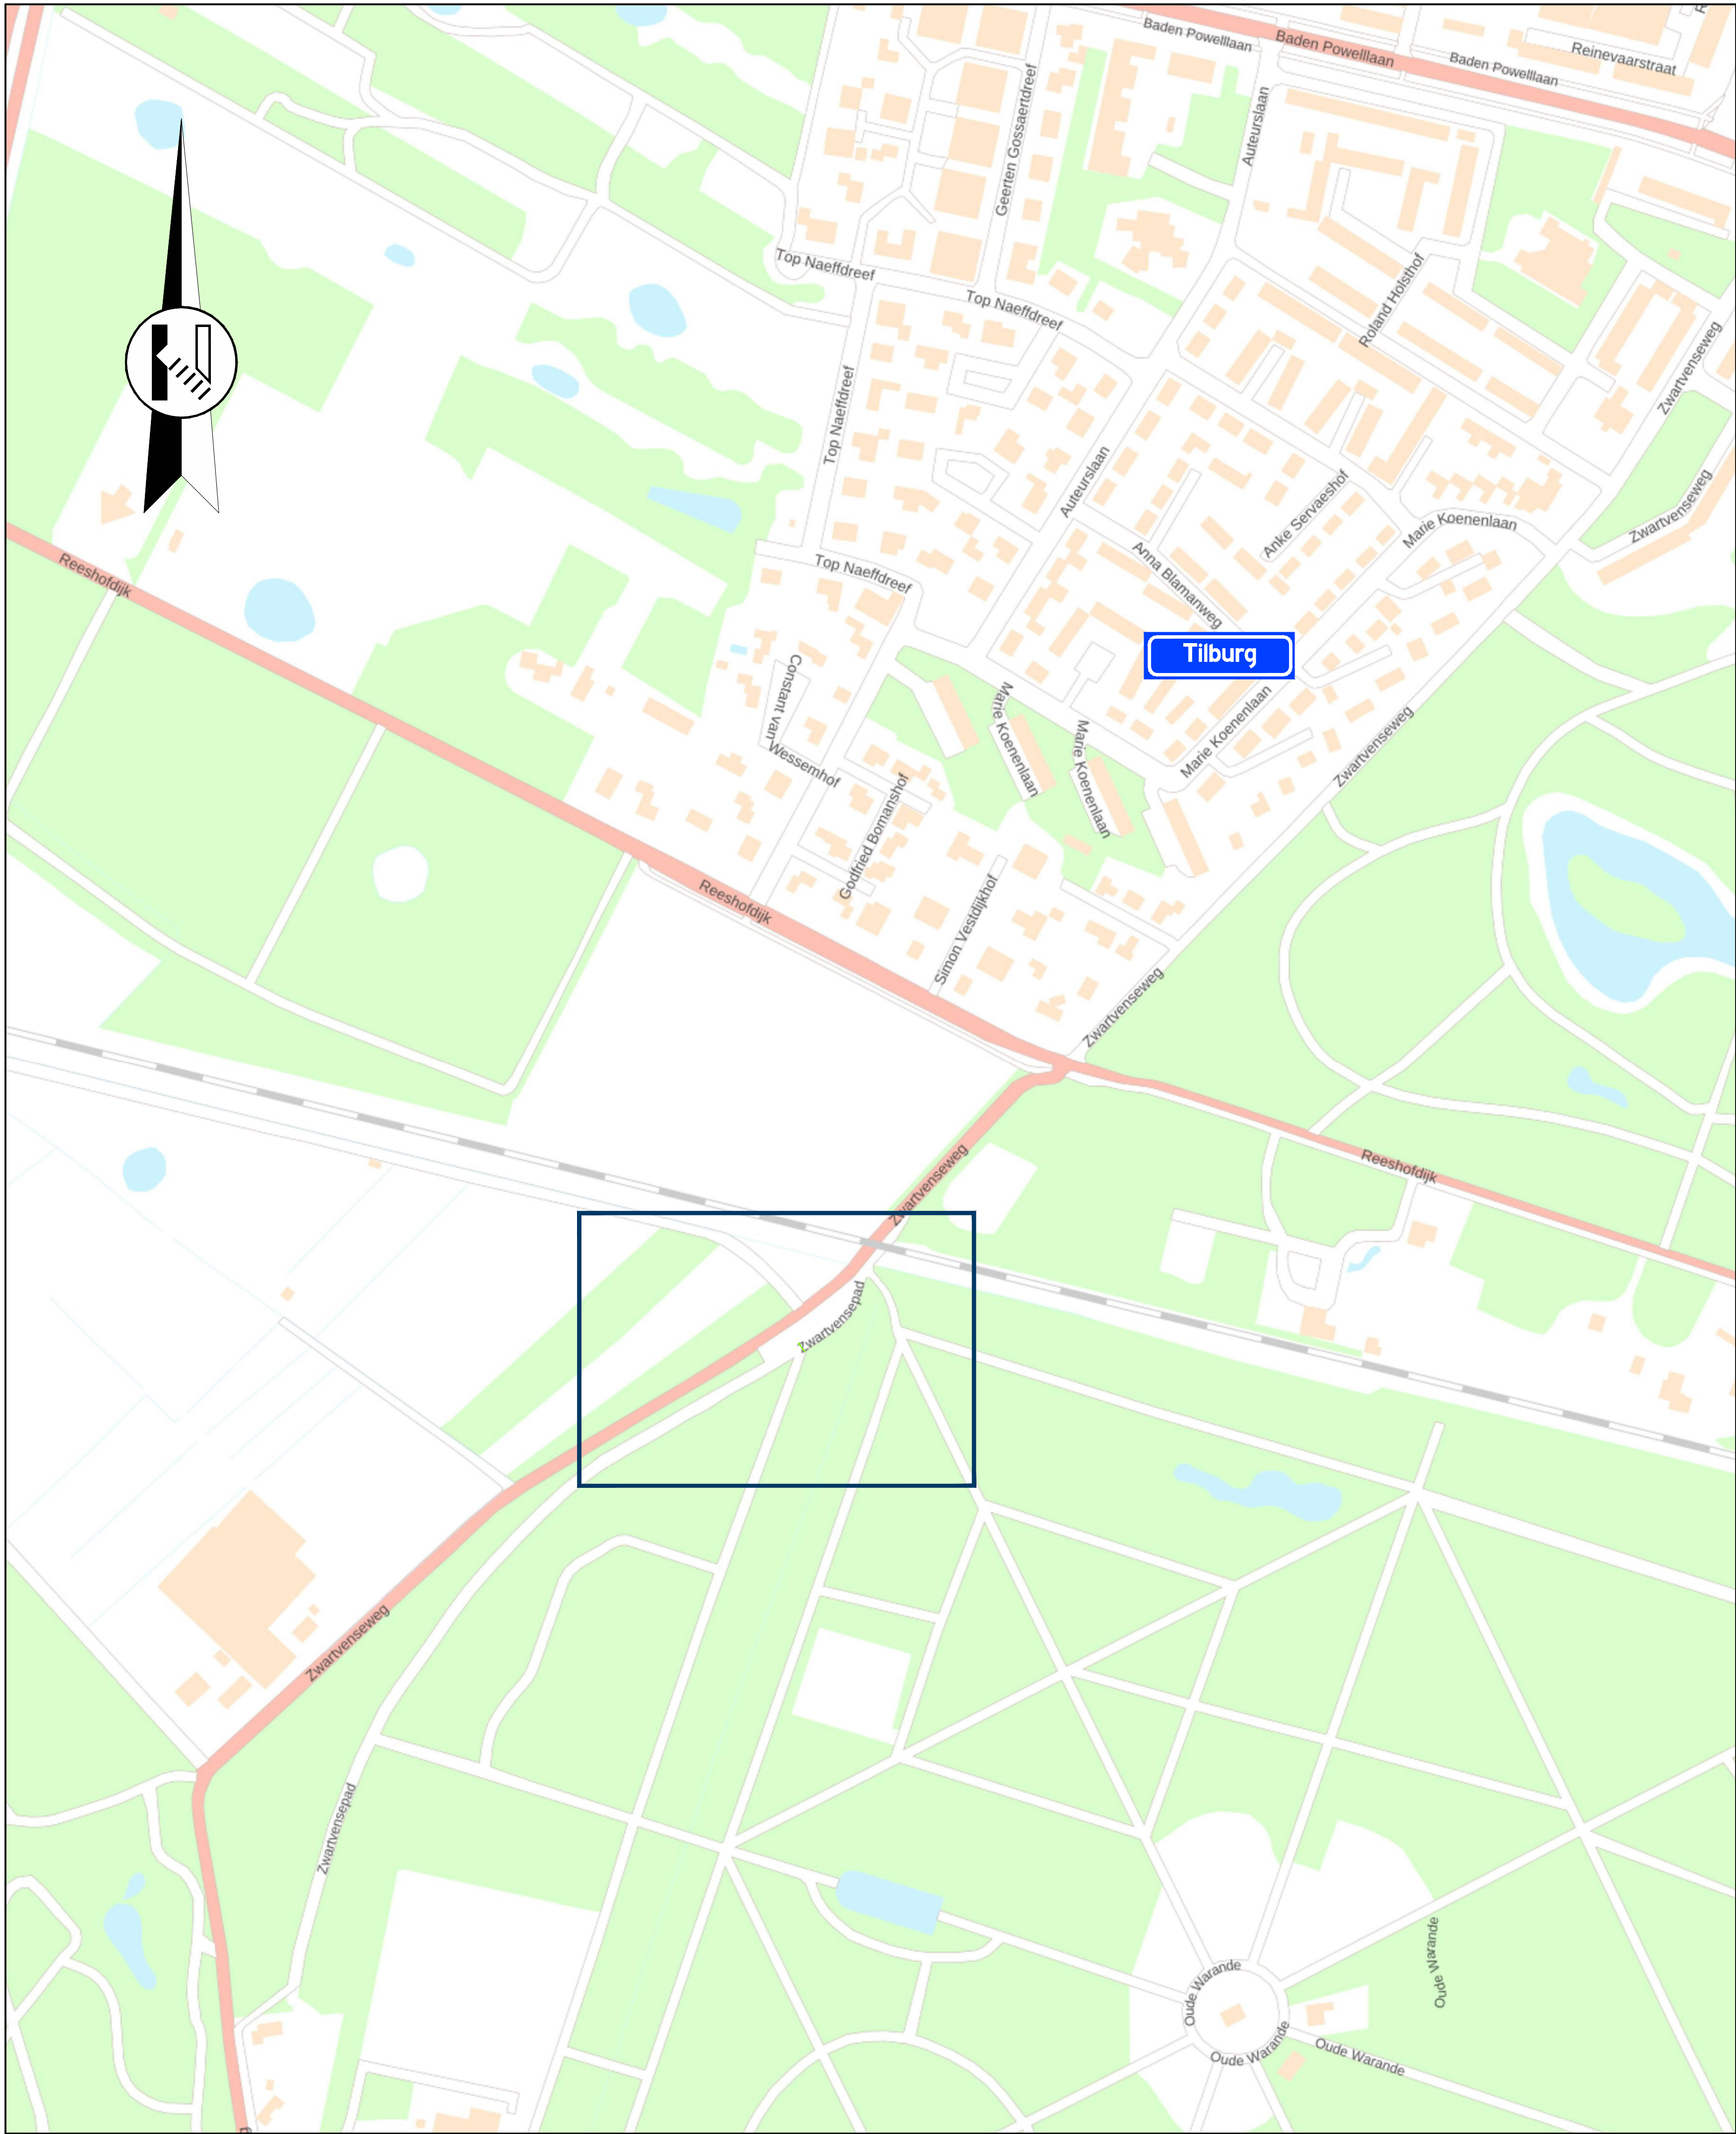

GOEDGEKEURD
Door MdG op 9:37 am, 7/28/26

Opmerkingen

- afplakken/afdraaien conflicterende (RVV) bebording

Legenda

- aan te brengen verkeersmaatregelen
- leidingbrug
- parkeerverbod plaatsen conform geldende richtlijnen wegbeheerder
- toepassen verkeersregelaars

vanRens

Rayon Zuid
Vestiging Helvoirt
Molenstraat 27a, Helvoirt
Postbus 4, 5268 ZG Helvoirt
T +31 (0)88 03 30 900
www.vanrensbv.nl
info@vanrensbv.nl
wegmarkering | verkeersmaatregelen
ontwerp & advies | bewegwijzering

in opdracht van:



project: Werkzaamheden aan ondergrondse infra
Locatie: Zwartvenseweg | te Tilburg
onderwerp: Tijdelijke verkeersmaatregelen afzetting

getekend: M. Kwaks	datum: 23-07-2026	schaal: 1:1.000
controle: N. de Jong	datum: 23-07-2026	formaat: A2
vrijgave: M. Koerts	datum: 23-07-2026	versie: 2

tekeningnummer: 08042-T-VKM-008