
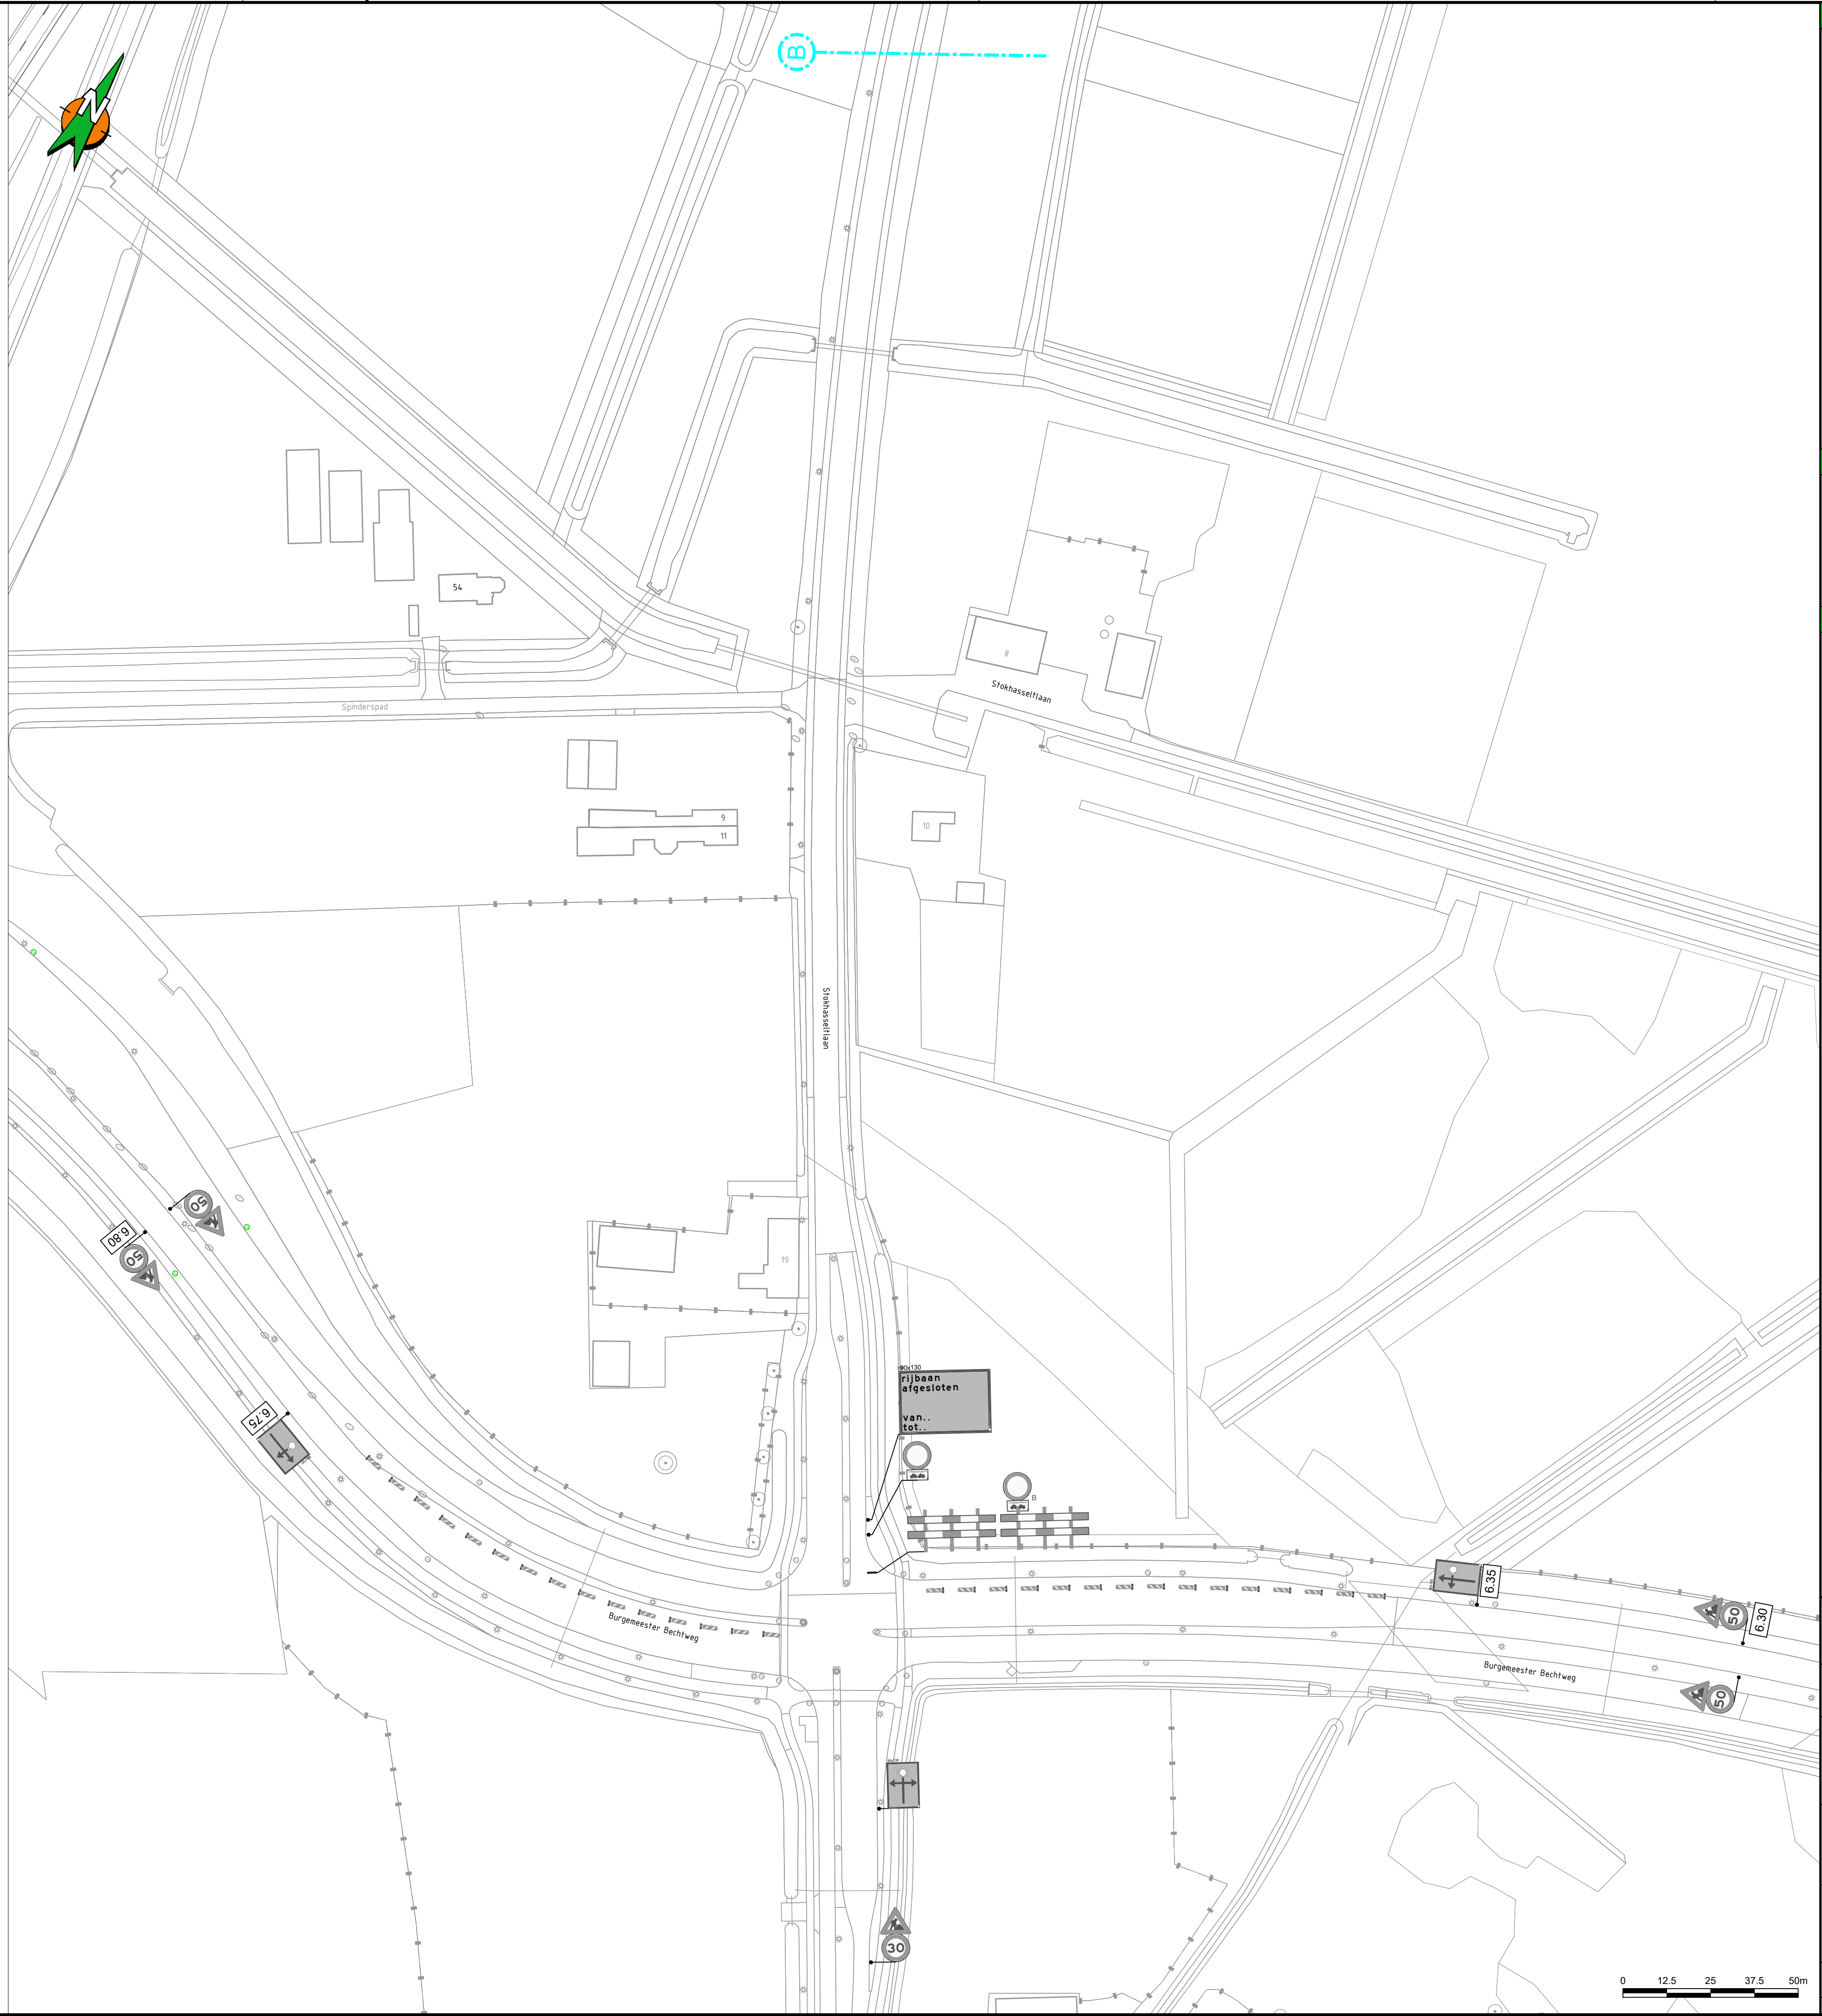


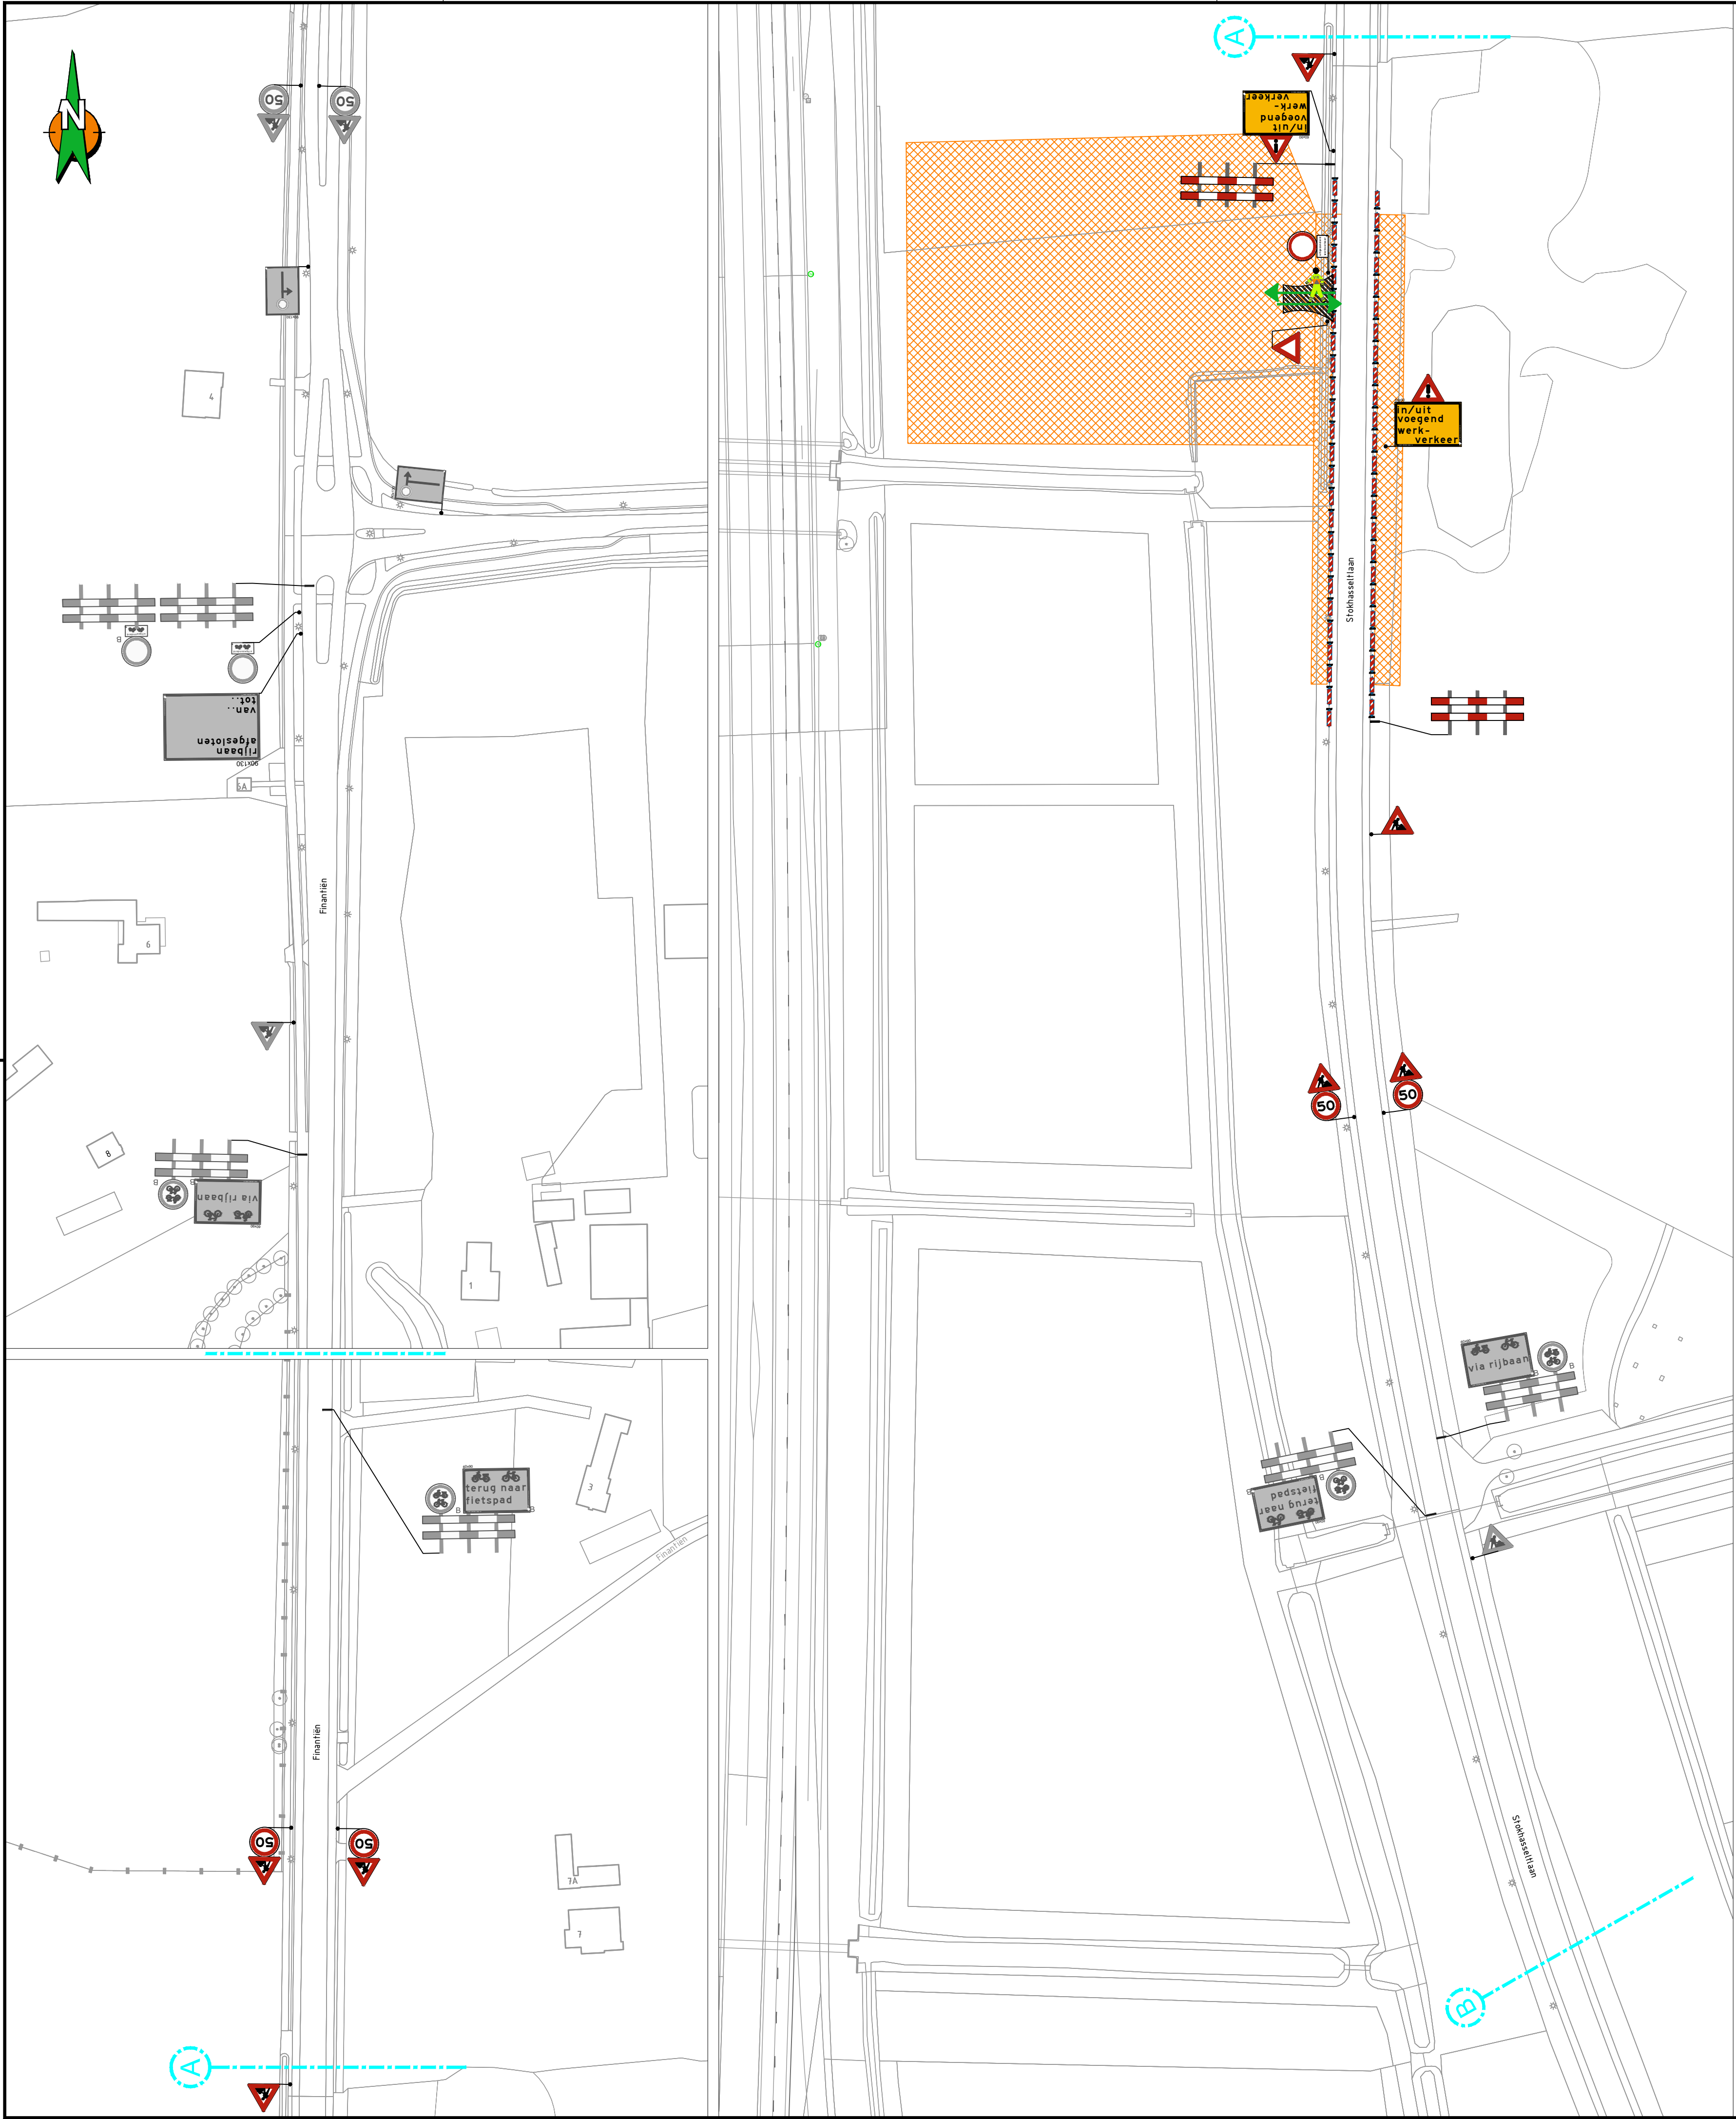

Locatie

Opmerkingen

- Bij ernstige verkeershinder (afsluitingen o.d.) min. 2 weken voor aanvang werk infoborden plaatsen.
- Conflicterende bewegwijzering en bebording afplakken indien werkzaamheden langer dan 24h.
- (bij gebruik van tape mag het af te plakken bord niet beschadigd raken)
- Voor maatvoering (zover niet is aangegeven), maten hanteren zoals vermeld in de publicaties werk in uitvoering 96a en 96b van de CROW.

Legenda

	RVV bord reflectieklasse III	aantal	2	voorbeeld	
	WIU, reflectieklasse III	aantal	1	voorbeeld	
	werkvak	aantal	1	voorbeeld	
	af inwerking	aantal	2	voorbeeld	
		aantal	4	voorbeeld	
		aantal	2	voorbeeld	
		aantal	69	voorbeeld	
		aantal	1	voorbeeld	

GOEDGEKEURD

Door R.Ke op 2:07 pm, 8/26/26

Opdrachtgever:

Project:

Recropassage N261 Tilburg afz-oml Stokhasseltlaan Tilburg

Omschrijving:

Situatietekening verkeersmaatregelen afzettings/omleidingsplan

BAM Infra Verkeers techniek bv
Simpweg 1
3512 CA Utrecht
T: 0431 611111
E: info@bam.nl

Schaal:

1:1000

Opgesteld:

Bemt, Tom van den

Paraaf:

Blad nummer:

1 van 1

Gecontroleerd:

Paraaf:

Formaat:

A1.0

Vrijgegeven:

Paraaf:

Tekeningnummer:

CEP.35198/026

Versie:

A1.1

Datum:

25 augustus 2026

Status:

CONCEPT

Copyright:

C:\Users\ron.vanden.beerl@royal-bam.nl\Documents\CEP.35198\Recropassage N261 Tilburg\04_Verkeersmaatregelen\CEP.35198_026_A1.1.dwg

