

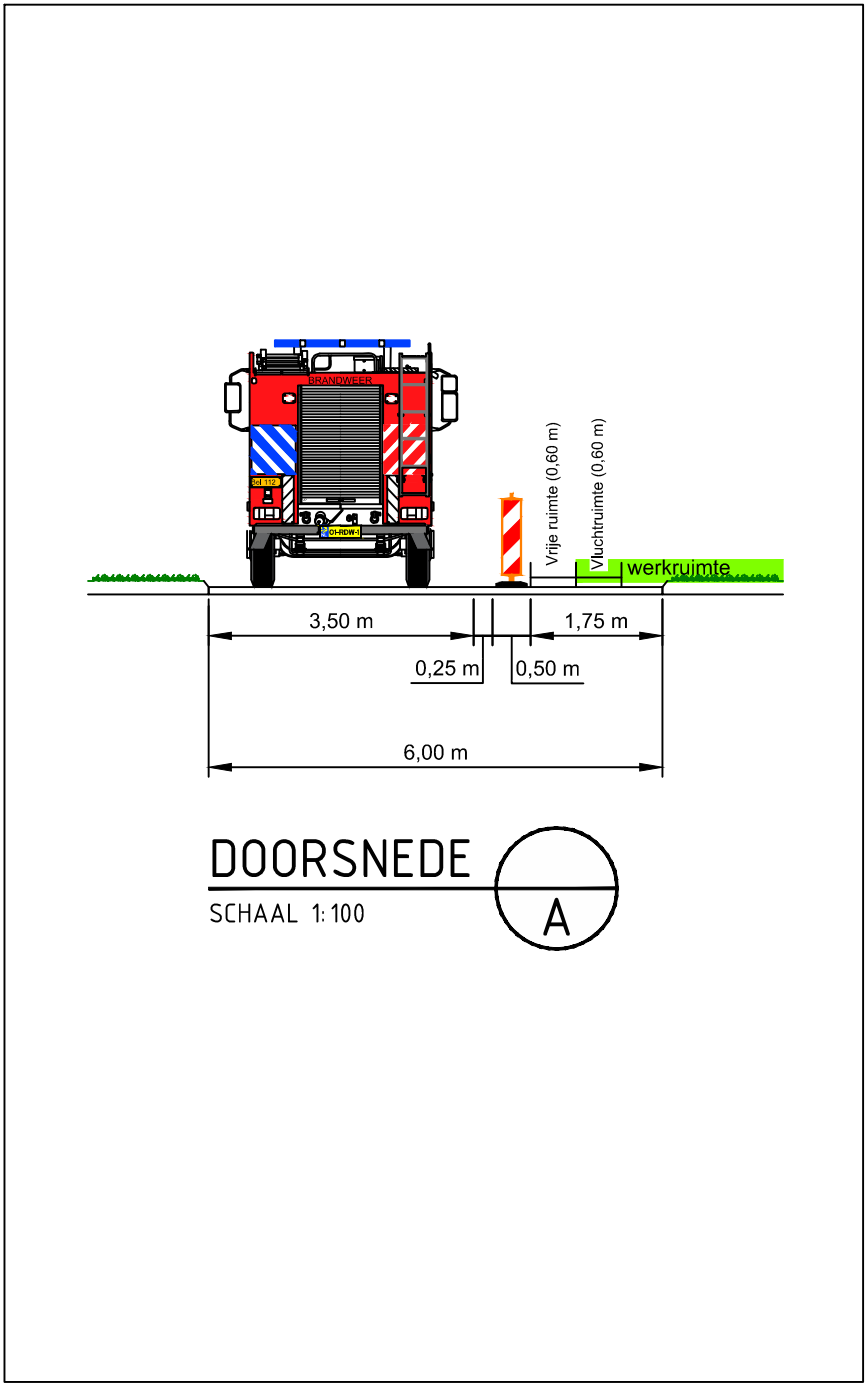


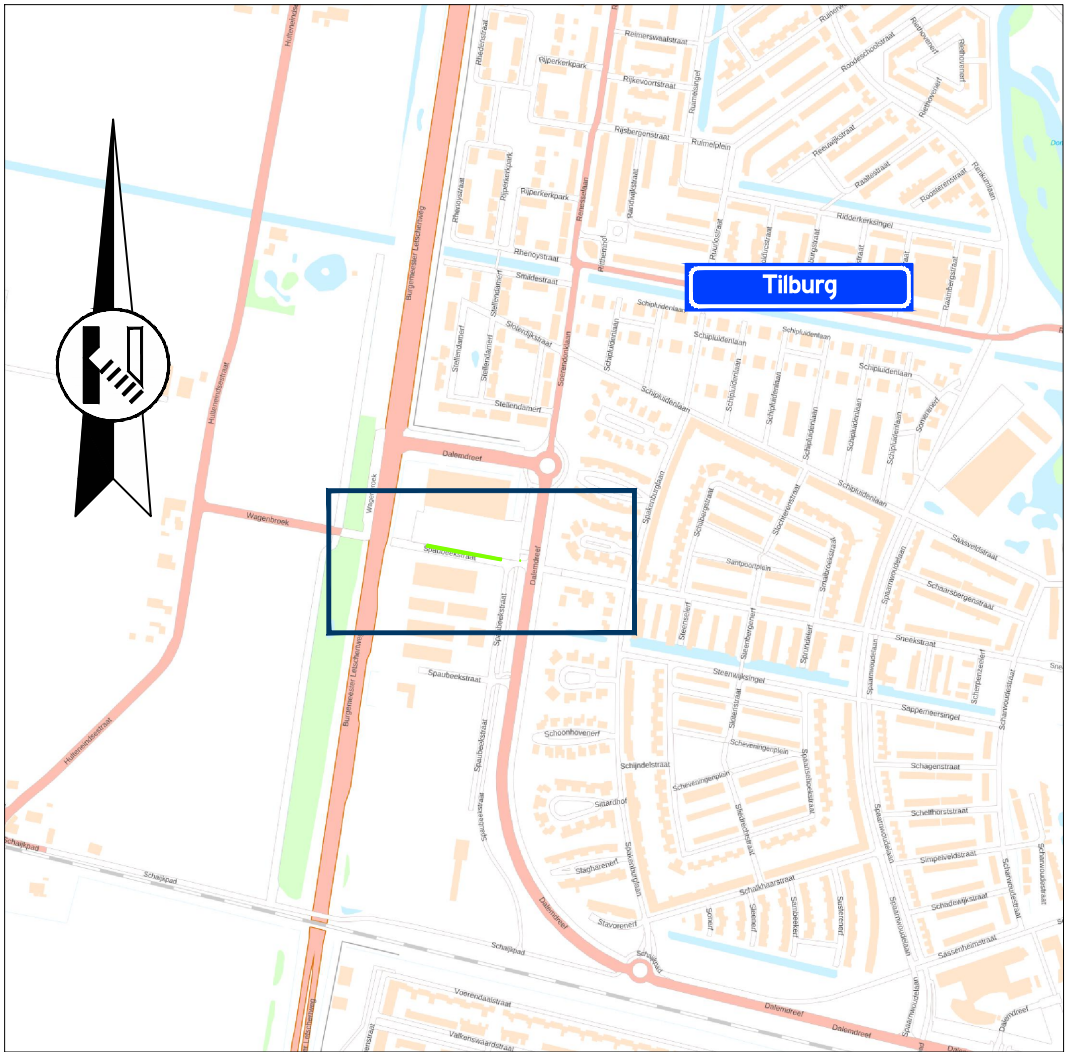

Locatie

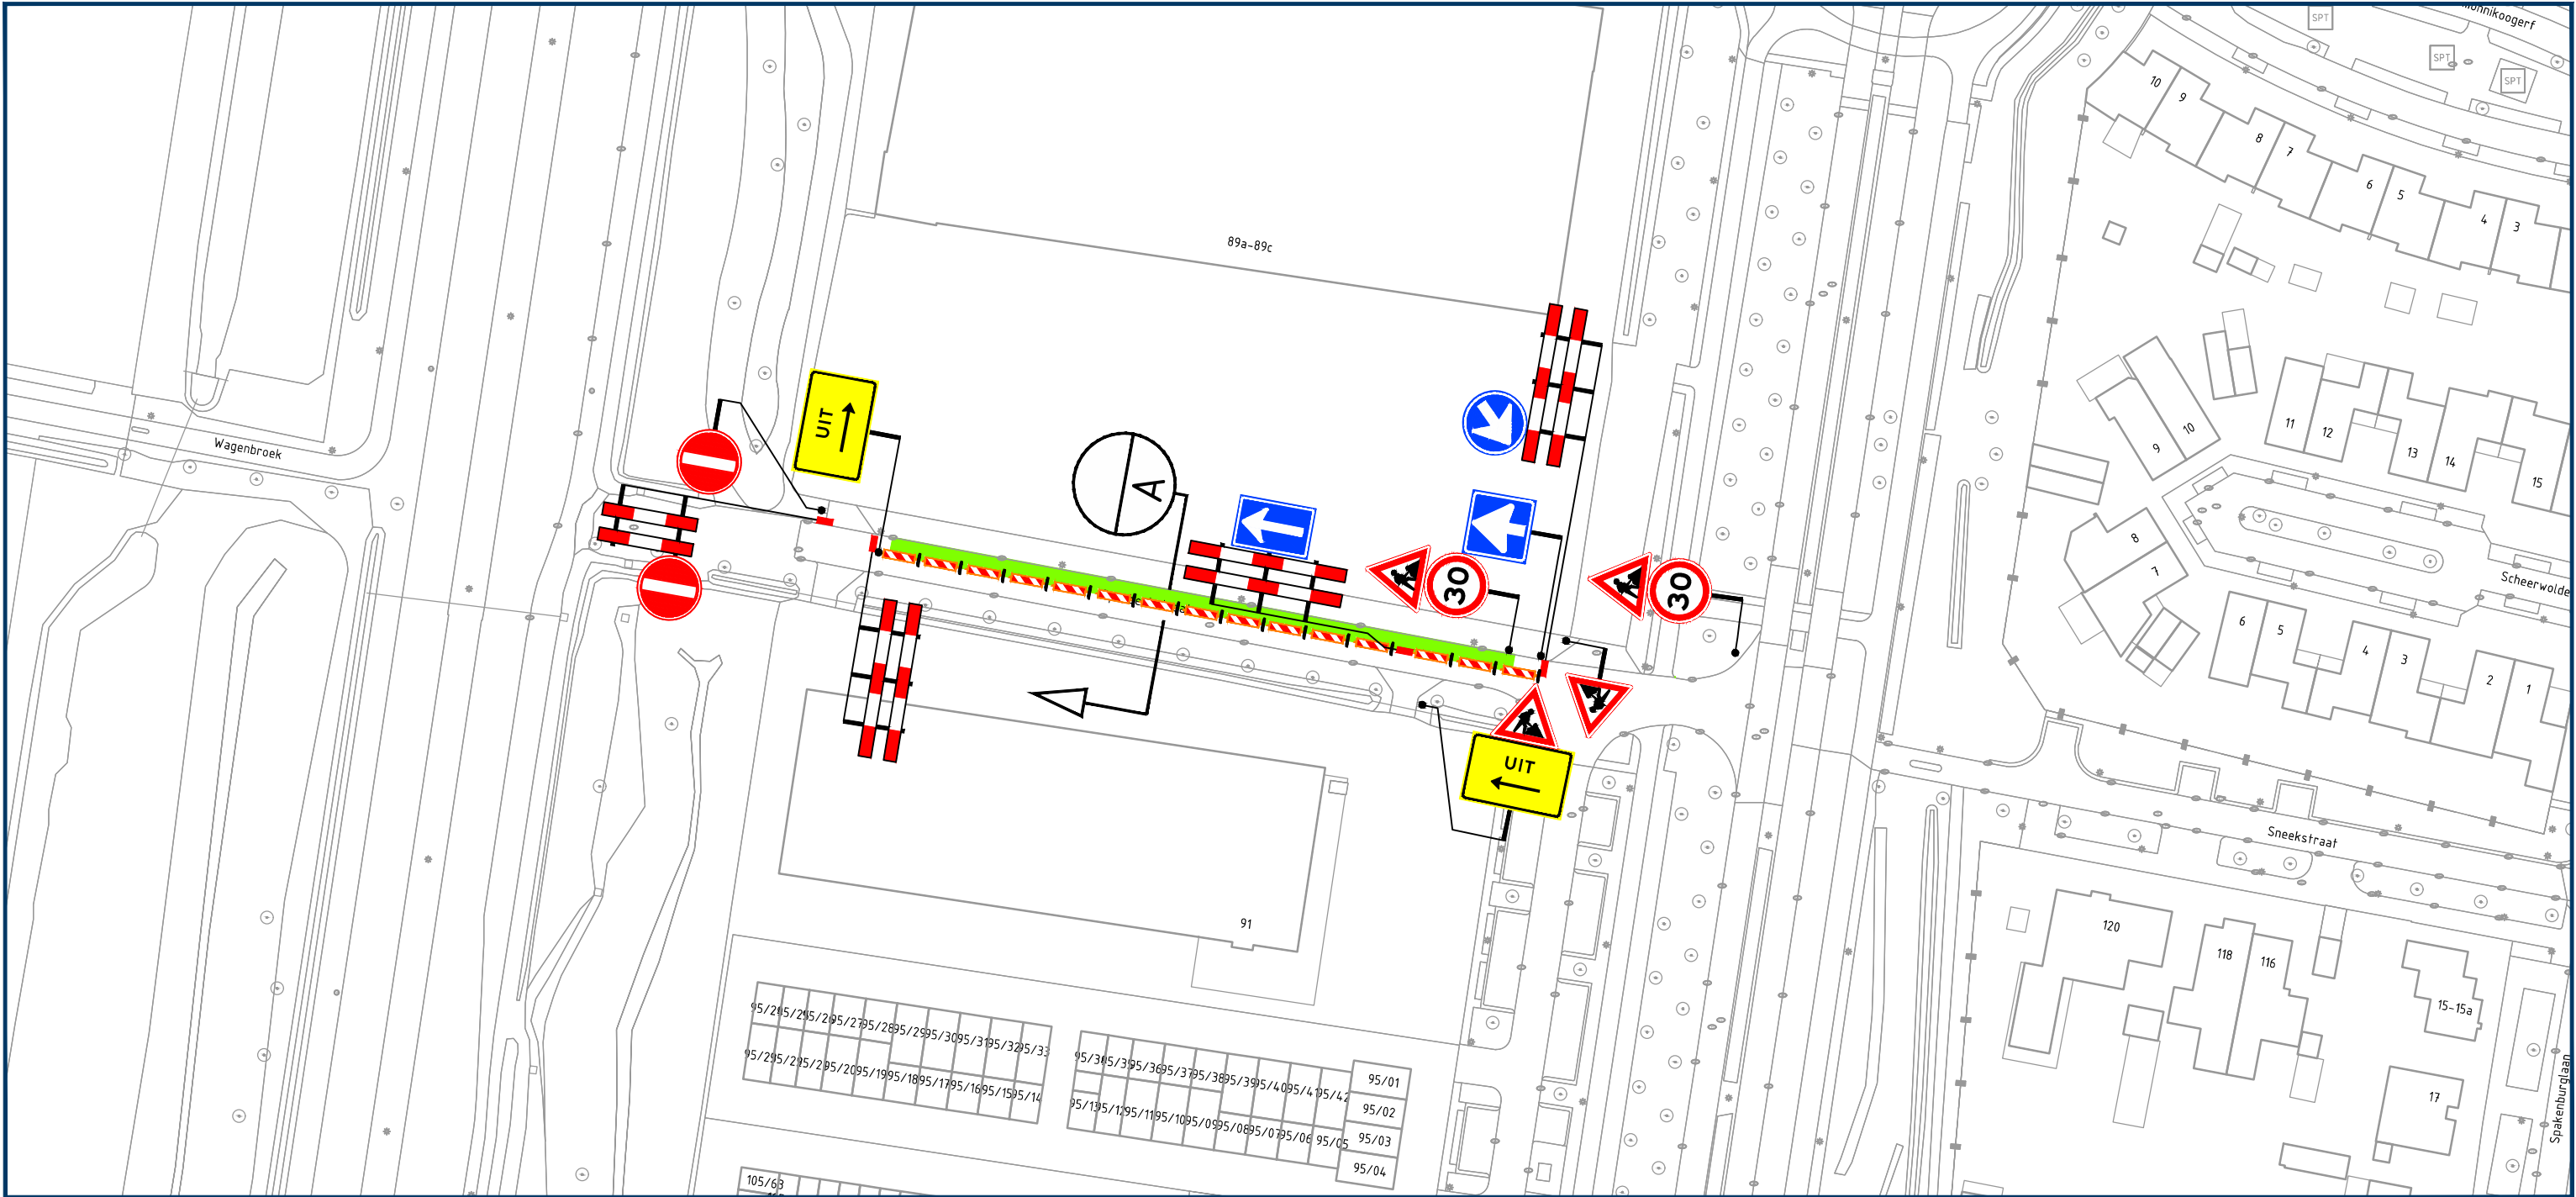

Opmerkingen

- publicatieborden minimaal twee weken voor aanvang werkzaamheden plaatsen
- afplakken/afdraaien conflicterende (RVV) bebording

Legenda

aan te brengen verkeersmaatregelen

werkruimte

GOEDGEKEURD

Door R.Ke op 10:24 am, 8/24/26



Rayon Zuid
Vestiging Helvoirt
Molenstraat 27a, Helvoirt
Postbus 4, 5268 ZG Helvoirt
T +31 (0)88 03 30 900
www.vanrensbv.nl
info@vanrensbv.nl
wegmarkering | verkeersmaatregelen
ontwerp & advies | bewegwijzering

In opdracht van:



project: Werkzaamheden aan ondergrondse infra
Locatie: Spaubeekstraat | te Tilburg

onderwerp: Tijdelijke verkeersmaatregelen
afzetting & omleiding
Fase B

getekend: J. van Eekelen	datum: 28-07-2026	schaal: 1:1.000
controle: N. de Jong	datum: 28-07-2026	formaat: A2
vrijgave: R. Vermeulen	datum: 28-07-2026	versie: 4

tekeningnummer: 3847-06248-T-VKM-002

C:\Users\JochemvanEekelen\Van Rens B.V\3.3 VM - Documents\030 Zuid-West\01 Uitvoering\2025\01 Archief\06248 (Rasenber - Tilburg - Dalem-Zuid)\09 Tek\Autocad\3847-06248-T-VKM-002-(V4).dwg ondergrond: © Copyright CAD Accent