
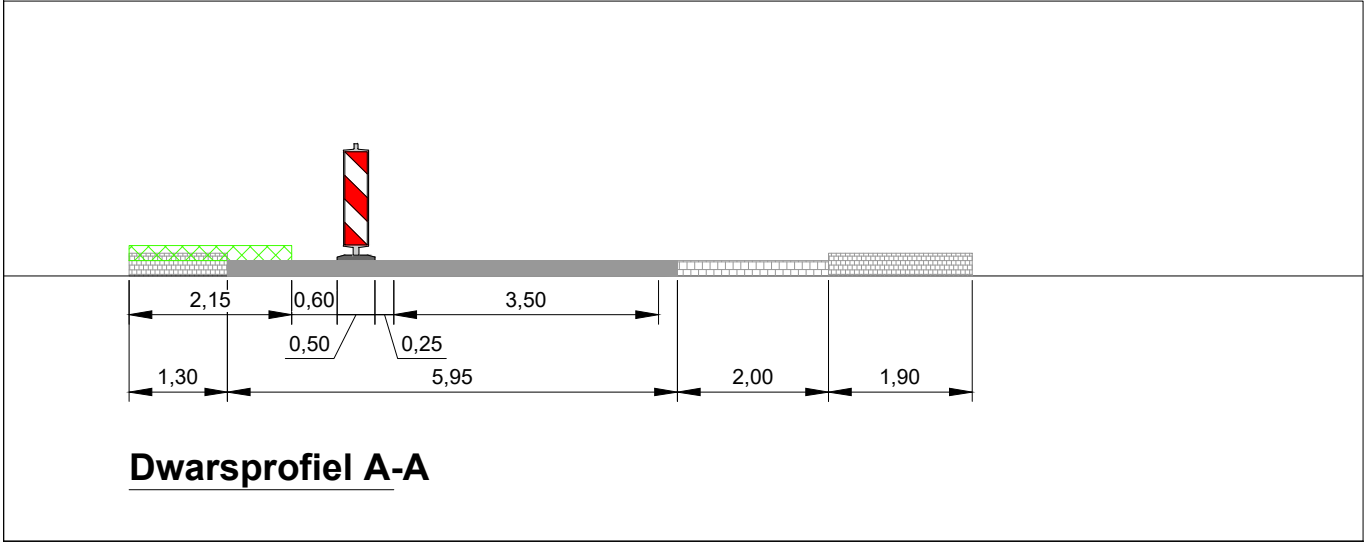


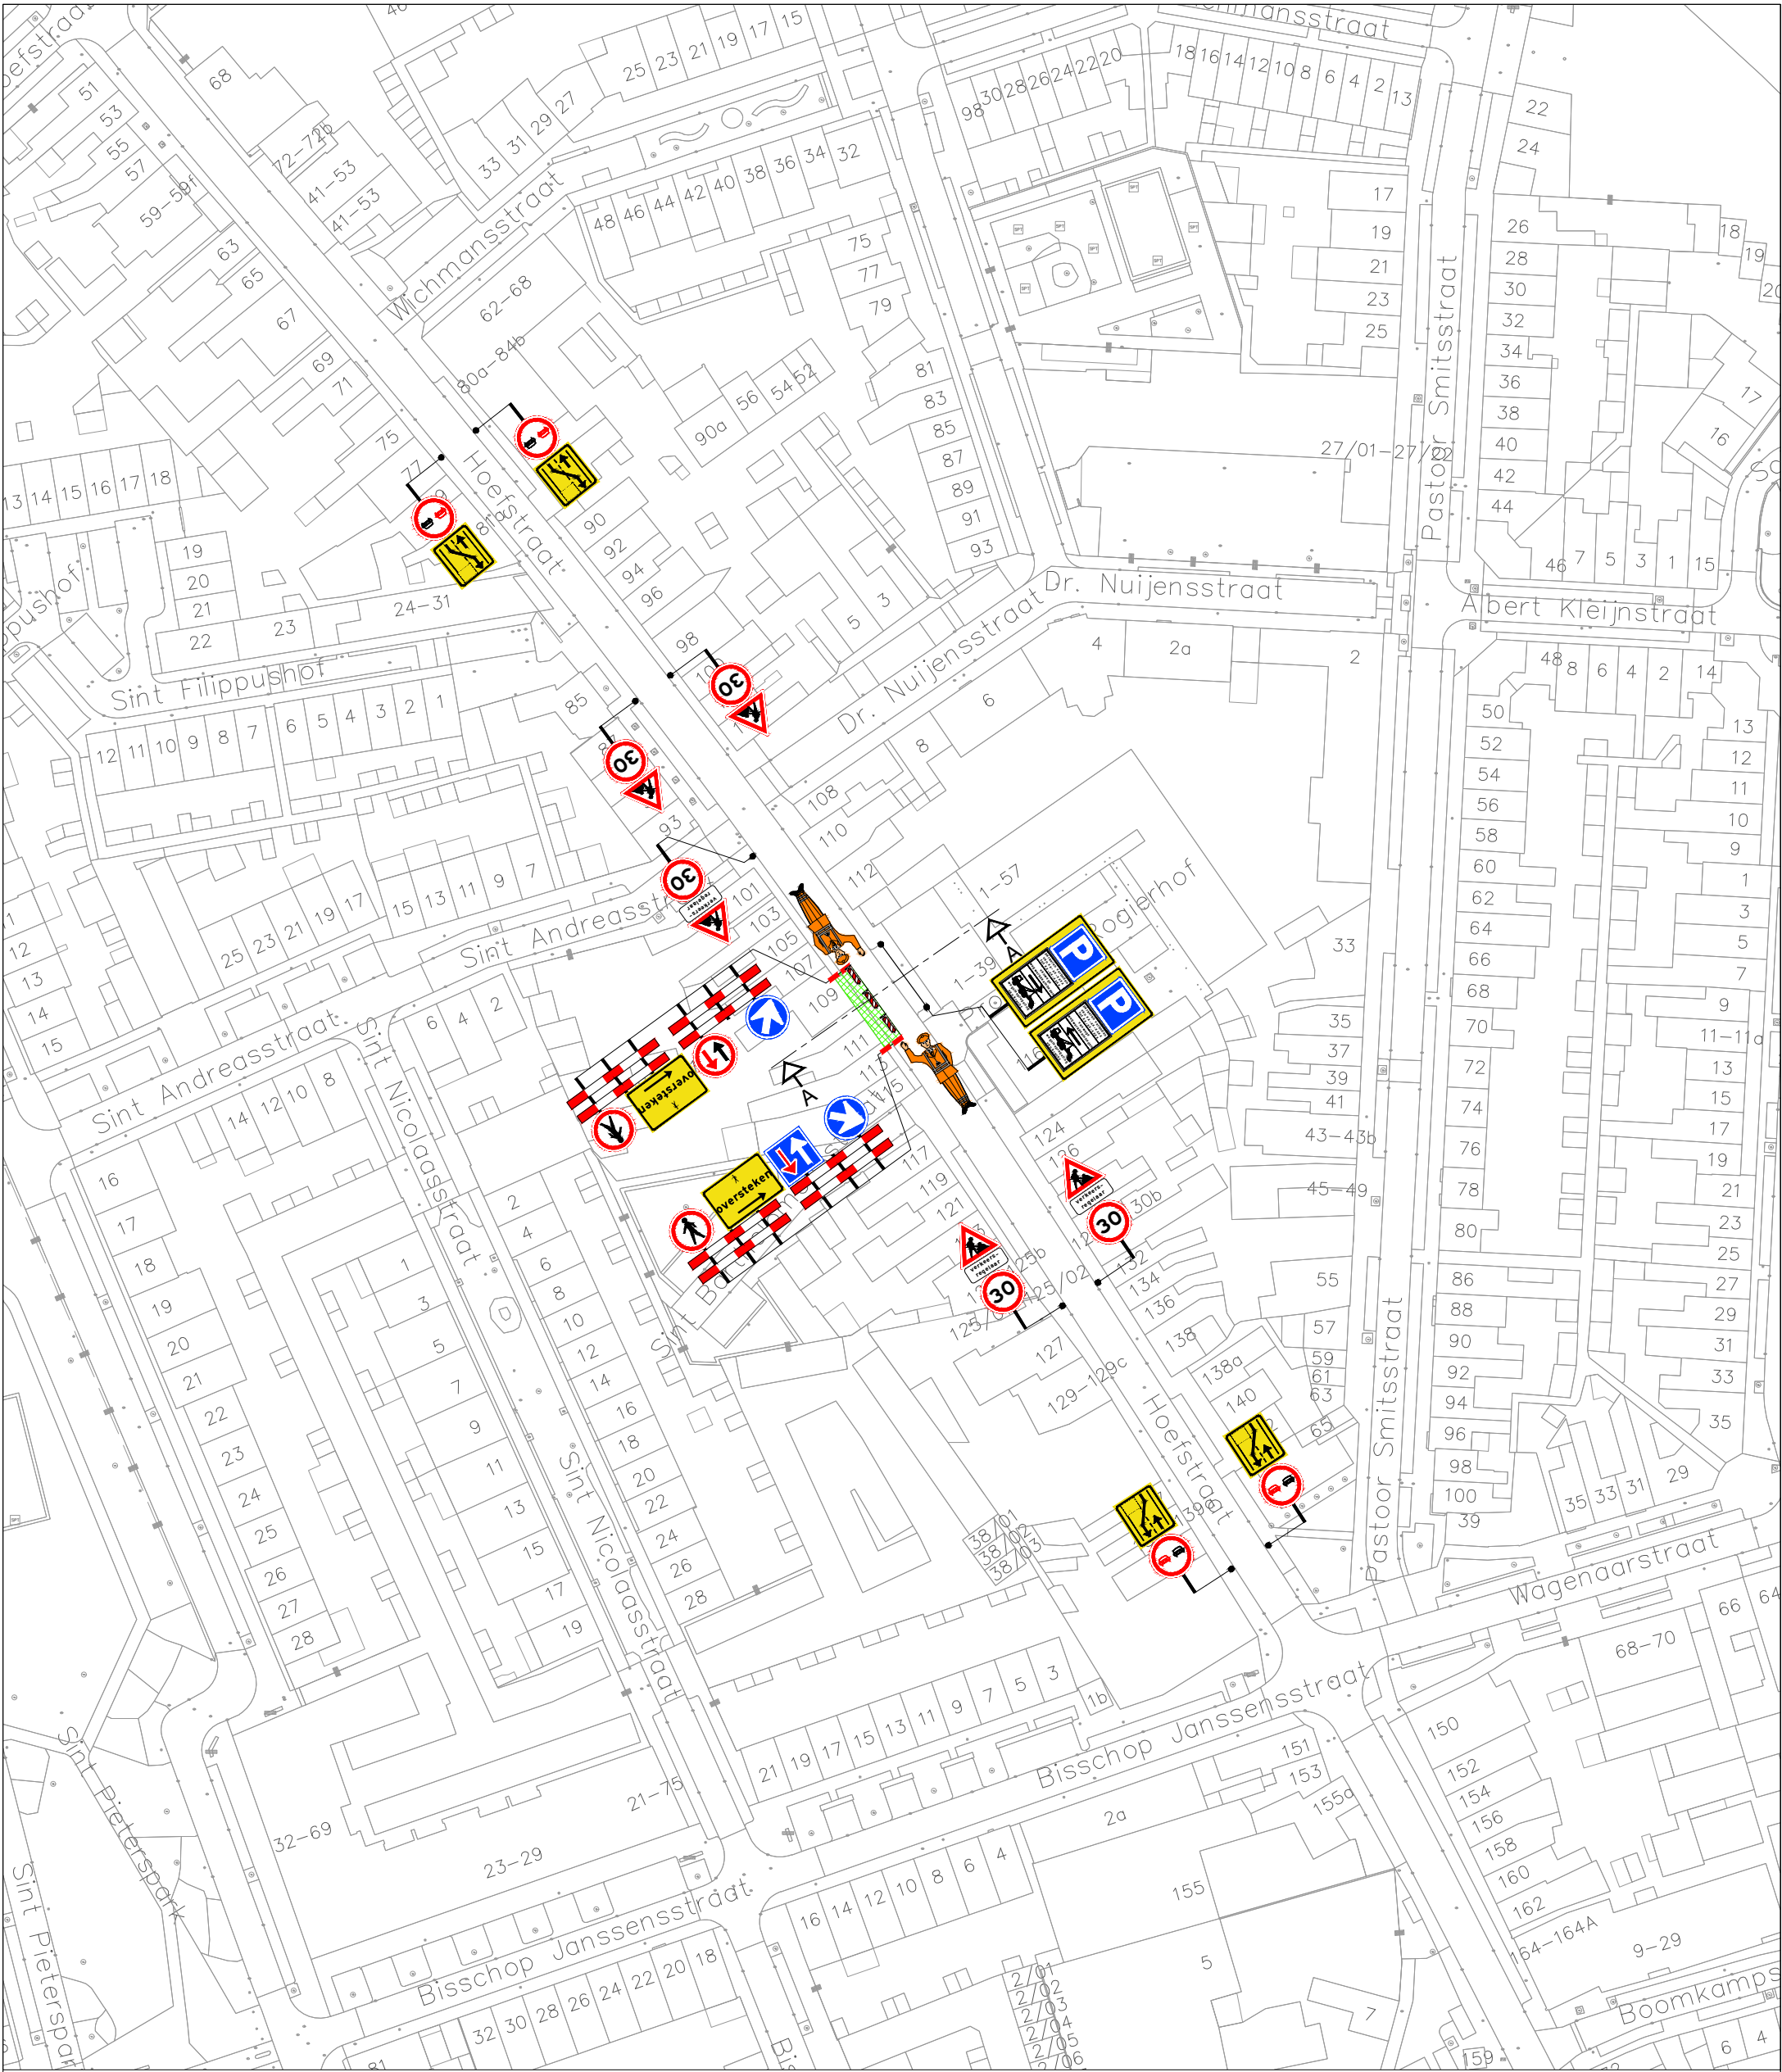

Legenda

 werkvak

GOEDGEKEURD
Door MdG op 2:16 pm, 7/27/26

Oriëntatie



Ramudden

RAMUDDEN BV
Tafelweg 11
5045 CA Tilburg
Tel: +31 (0) 182 21 22 22
E-mail: info@ramudden.nl
Website: www.ramudden.nl

Polderzon

opdrachtgever:

Hoefstraat 111 te Tilburg

Tijdelijke verkeersmaatregelen
Afzetting

tekenaar: MRA	24-07-26	vrijgave: JGE	24-07-26
versie: 1.1	blad: 1	van: 1	
schaal: n.v.t.	formaat: A3		
tekeningnr.: 202631685-001			

© Ramudden BV