


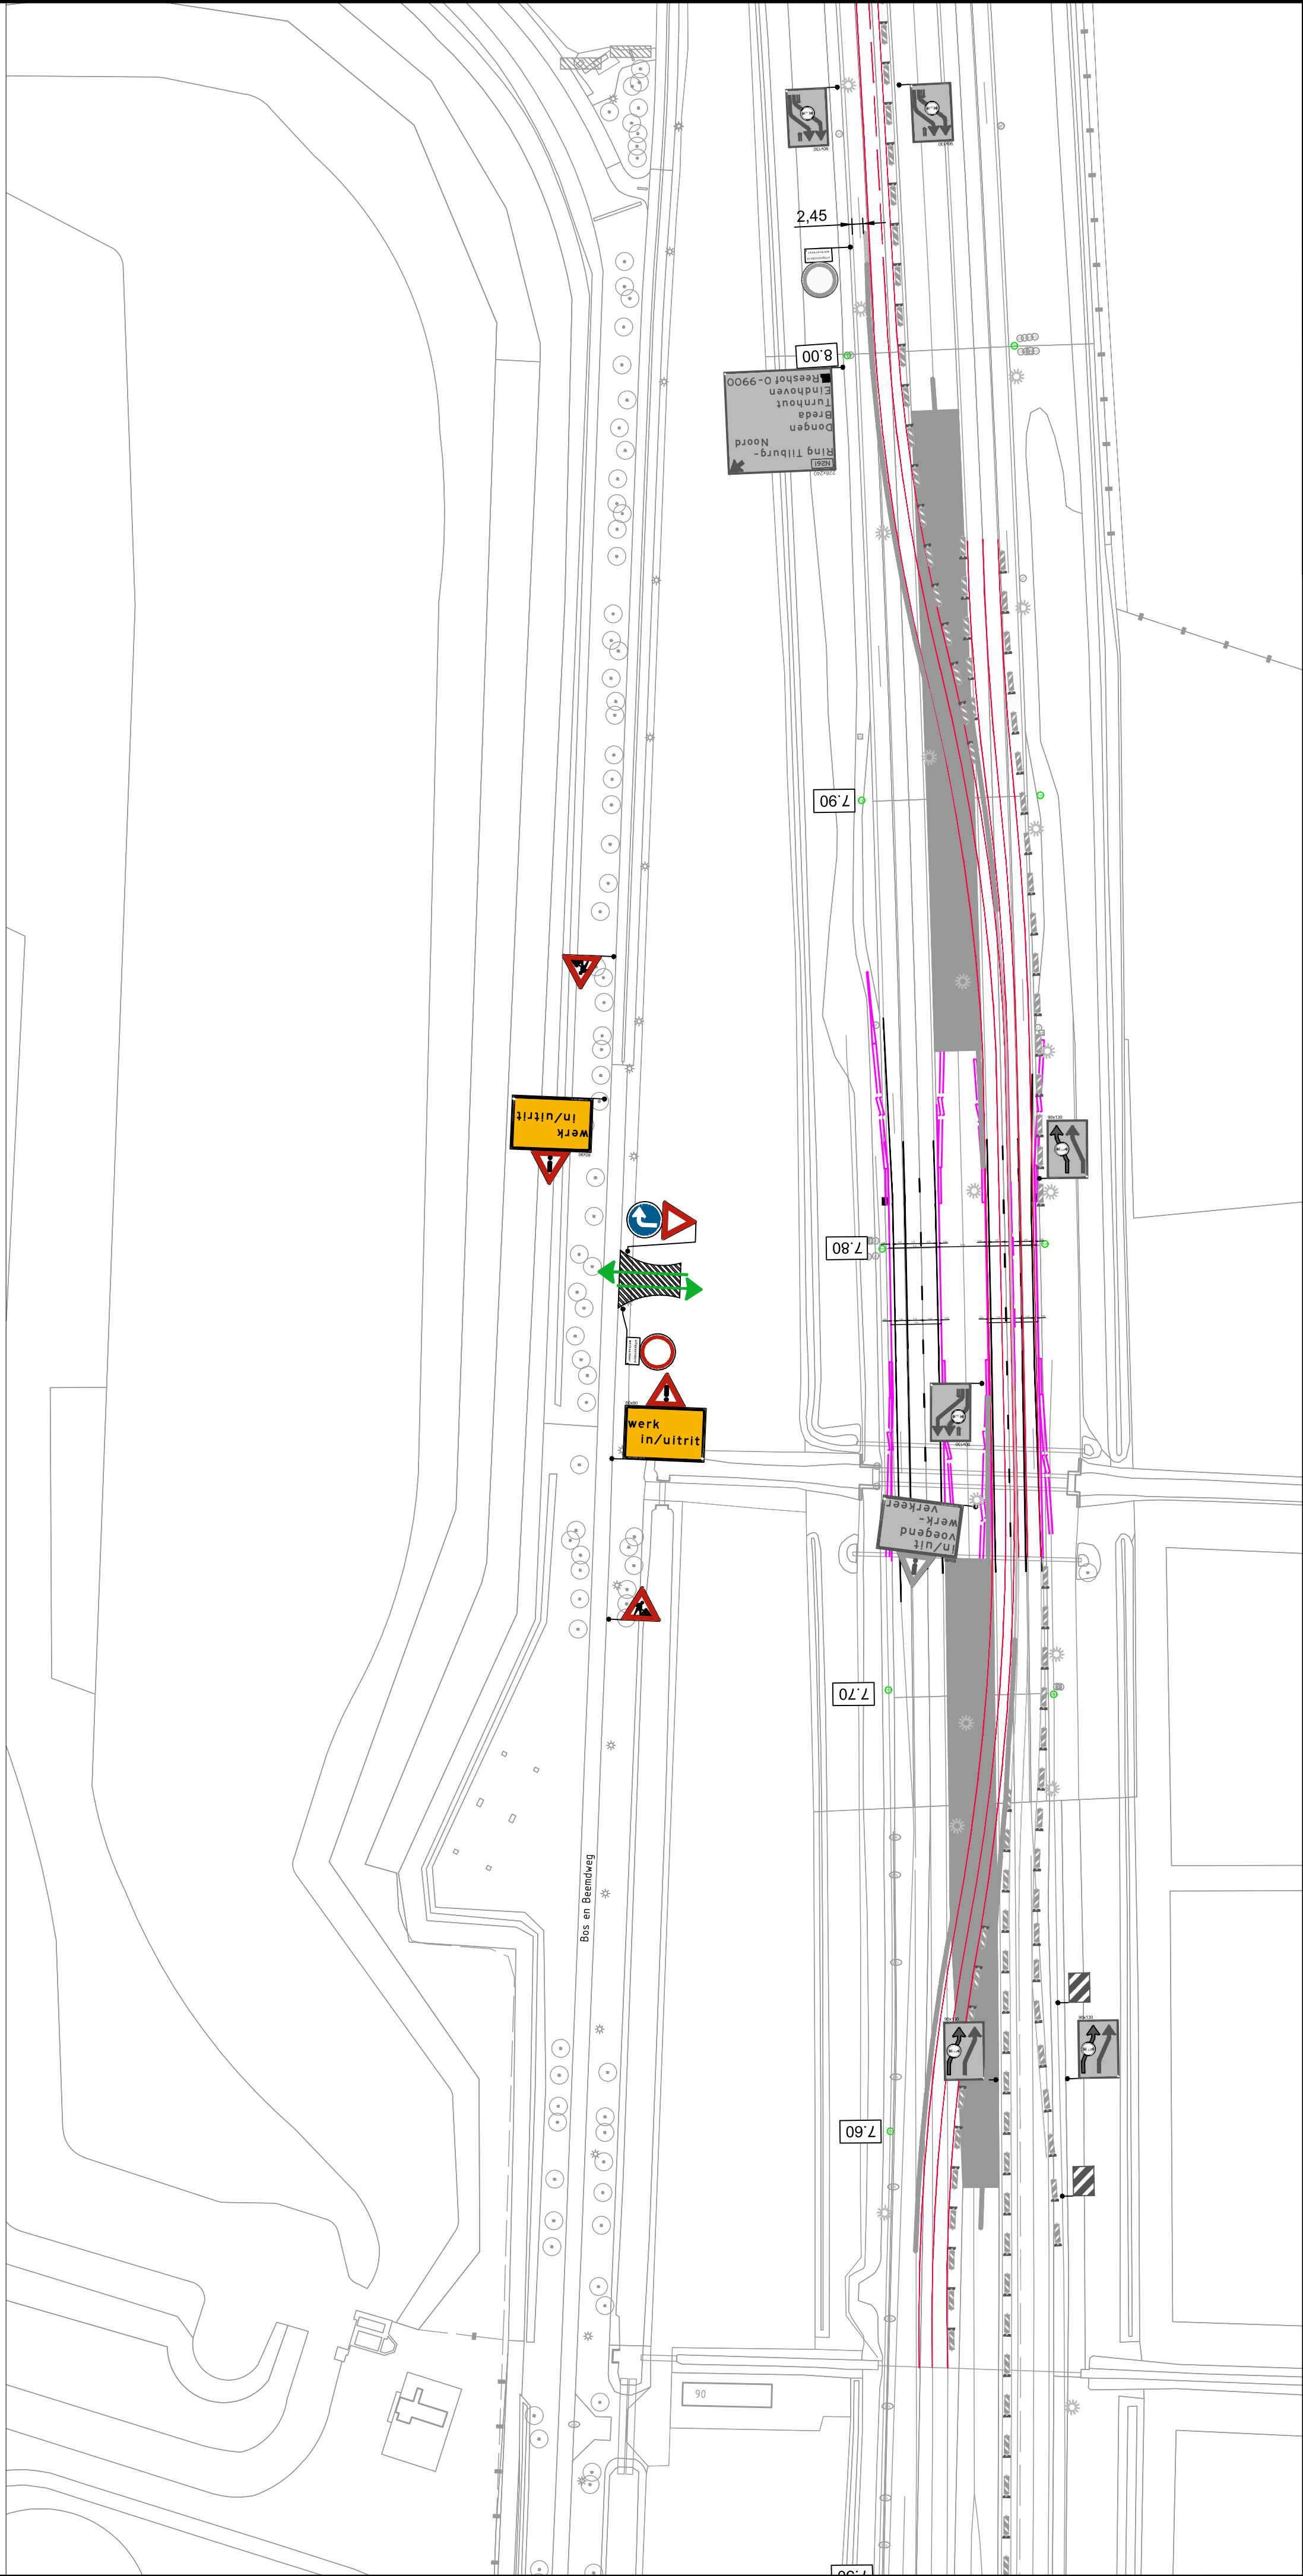

Locatie

Opmerkingen

- Bij ernstige verkeershinder (afsluitingen e.d.) min. 2 weken voor aanvang werk infoborden plaatsen.
- Conflicterende bewegwijzering en bebording afplakken indien werkzaamheden langer dan 24h.
- (bij gebruik van tape mag het af te plakken bord niet beschadigd raken)
- Voor maatvoering (zover niet is aangegeven), maten hanteren zoals vermeld in de publicaties werk in uitvoering 96a en 96b van de CROW.

Legenda

RVV bord reflectieklasse III

WU, reflectieklasse III

werkvak

aantal	voorbeeld
1	
2	
1	
2	
2	
1	

Opdrachtgever:

GEMEENTE TILBURG

Project:

Recro Passage N261 Tilburg
Bos en Beemdweg

Omschrijving:

Situatietekening verkeersmaatregelen
afzettings/omleidingsplan

BAM Infra Verkeers techniek bv

Verkeers techniek 32
Postbus 175
5000 AA Tilburg
Tilburg
Verkeers techniek 32
Postbus 175
5000 AA Tilburg
Tilburg

© copyright

Status: **DEFINITIEF VOOR UITVOERING**

Schaal: n.v.t.

Blad nummer: 1 van 1

Format: A1.L

Tekeningnummer: CEP.35198/025

Versie: B

Opgesteld: Meer, Jack van der

Gecontroleerd:

Vrijgegeven:

Datum: 21 augustus 2026

GOEDGEKEURD

Door R.Ke op 12:33 pm, 8/23/26

© copyright

C:\Users\jack.vander.meer2\OneDrive\BAM Group Nv\m - Docs\Projecten\CEP.35198 Recro passage N261 Tilburg\04. Werktekeningen\CEP.35198_025_B.dwg