


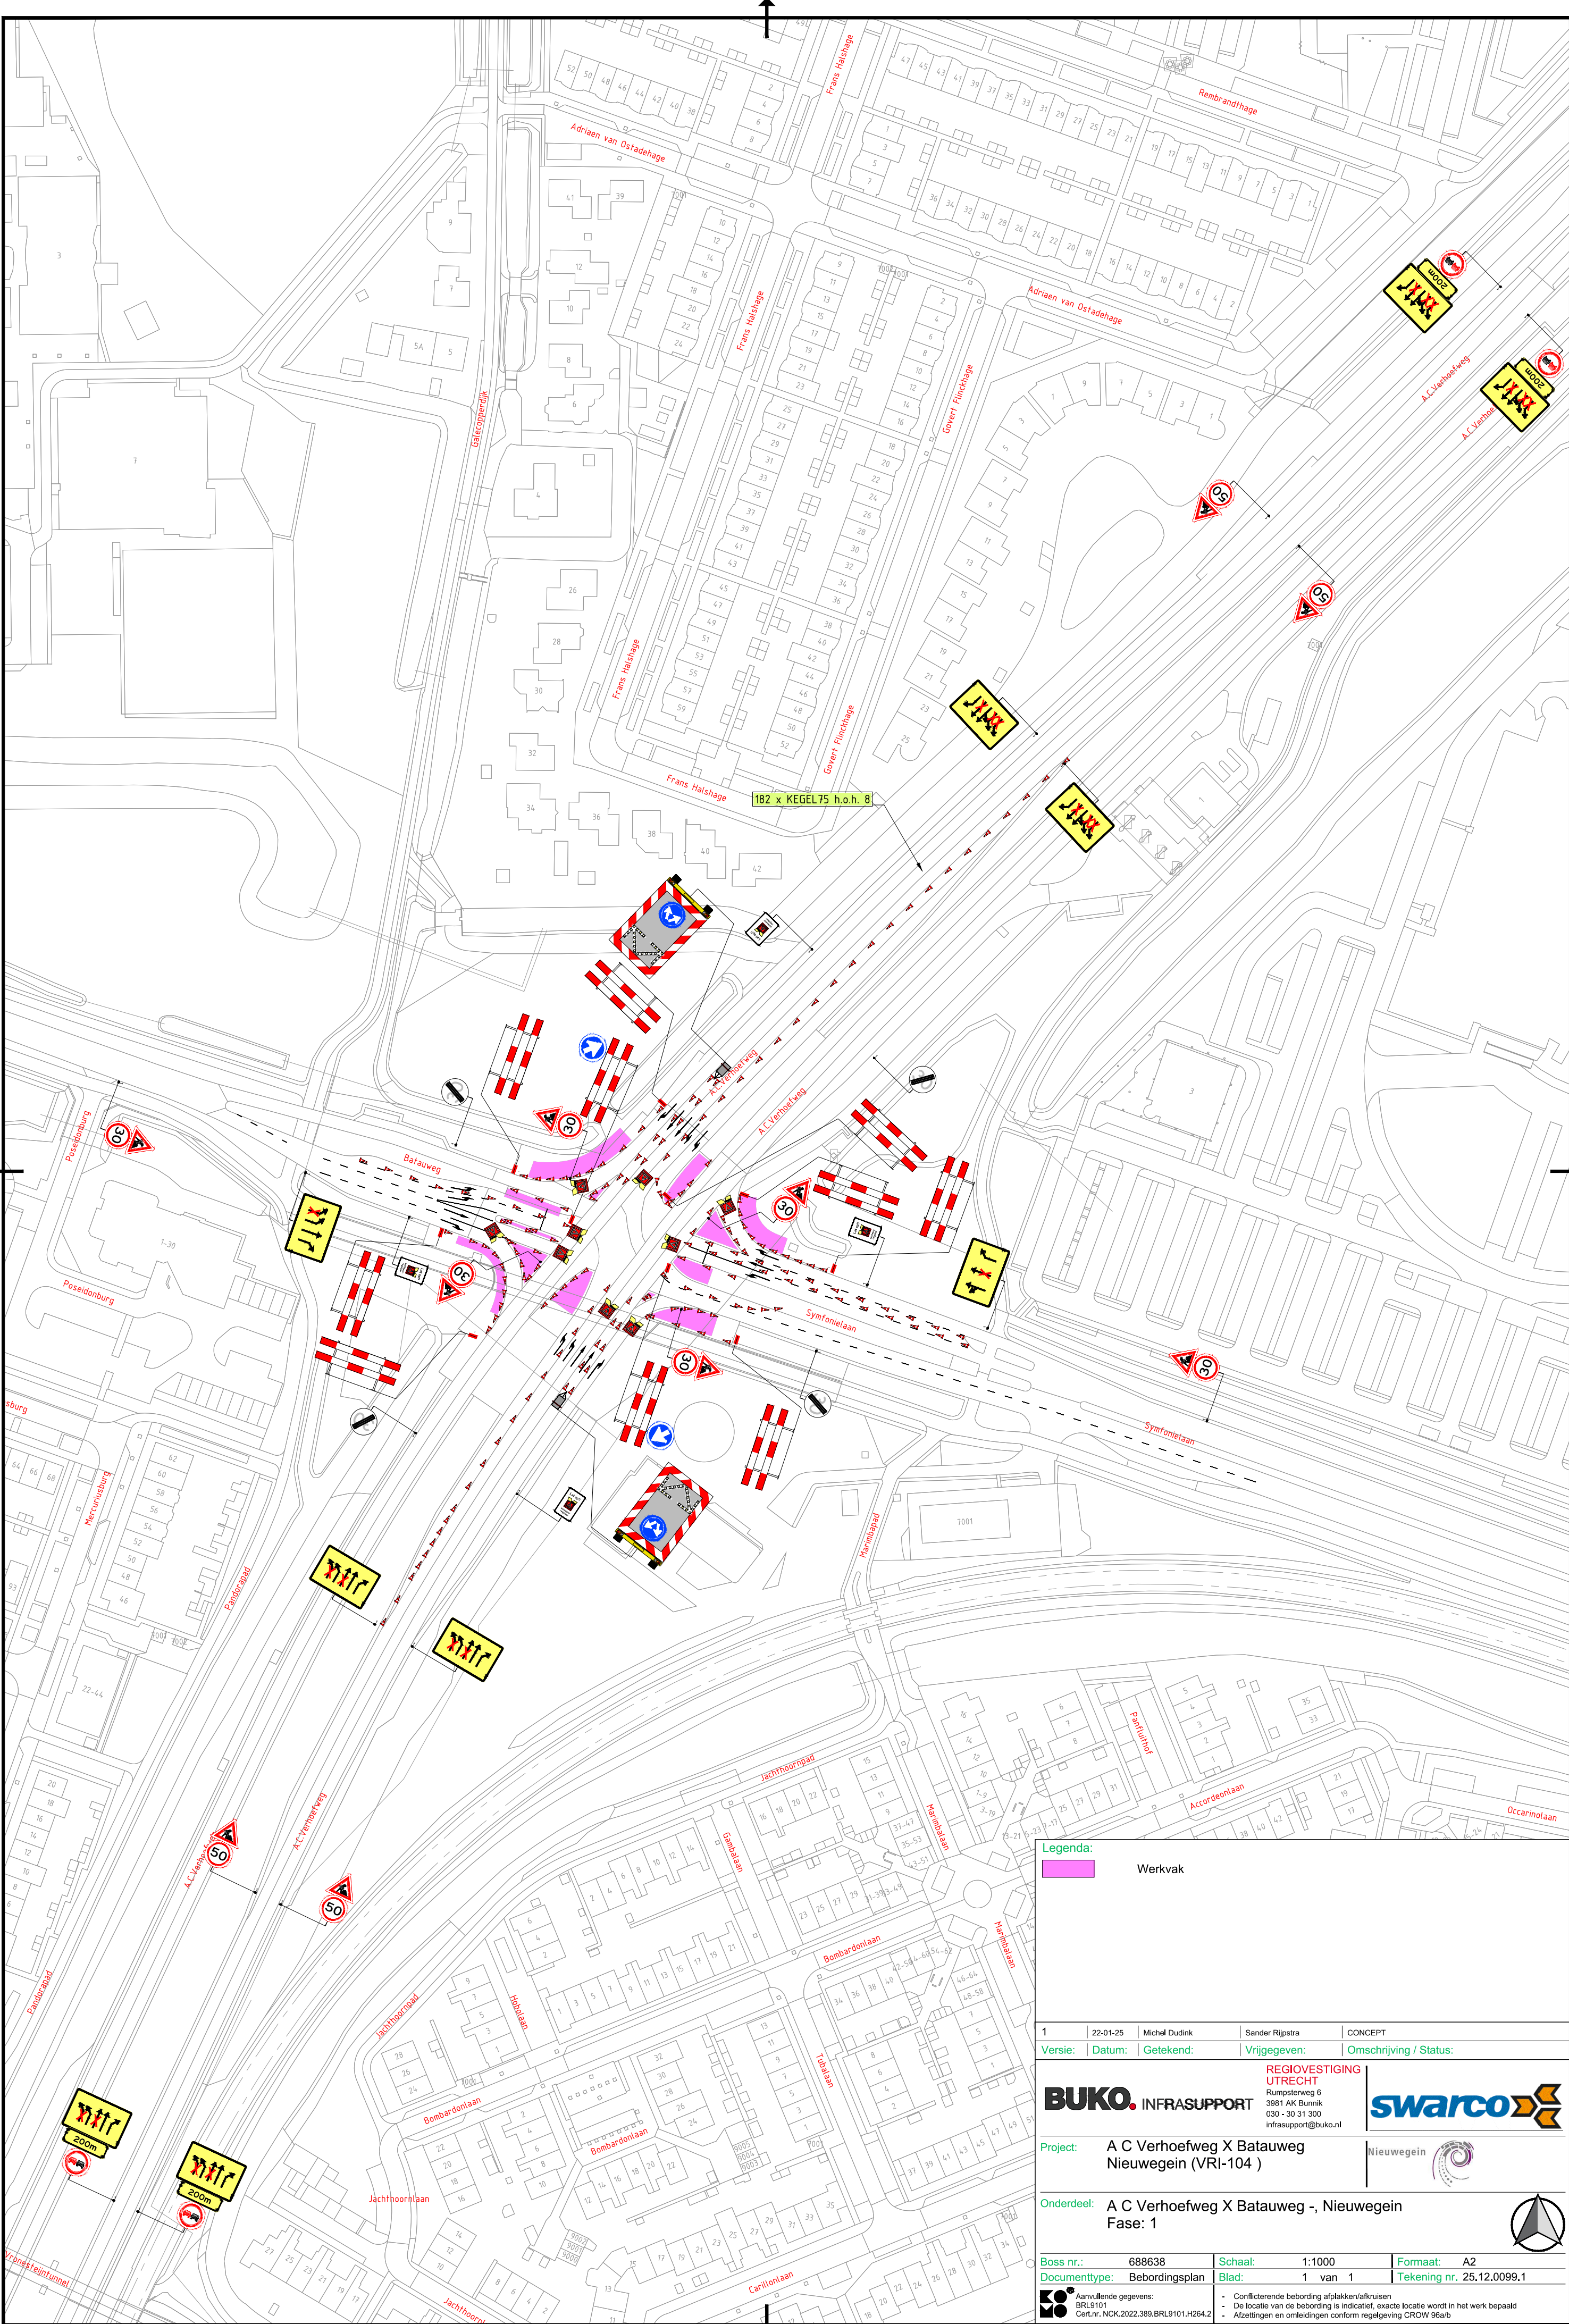

Legenda:

Werkvak

1	22-01-25	Michel Dudink	Sander Rijstra	CONCEPT
Versie:	Datum:	Getekend:	Vrijgegeven:	Omschrijving / Status:
BUKO. INFRA SUPPORT			REGIO VESTIGING UTRECHT Rumpsterweg 6 3981 AK Bunnik 030 - 30 31 300 infra.support@buko.nl	
Project:			A C Verhoefweg X Batauweg Nieuwegein (VRI-104)	
Onderdeel:			A C Verhoefweg X Batauweg -, Nieuwegein Fase: 1	
Boss nr.:	688638	Schaal:	1:1000	Formaat: A2
Documenttype:	Bebordingsplan	Blad:	1 van 1	Tekening nr. 25.12.0099.1
Aanvullende gegevens: BRL9101 Cert.Nr.: NCK.2022.389.BRL9101.H264.2		- Conflicterende bebording afplekken/afkruisen - De locatie van de bebording is indicatief, exacte locatie wordt in het werk bepaald - Afzettingen en omleidingen conform regelgeving CROW 96a/b		