


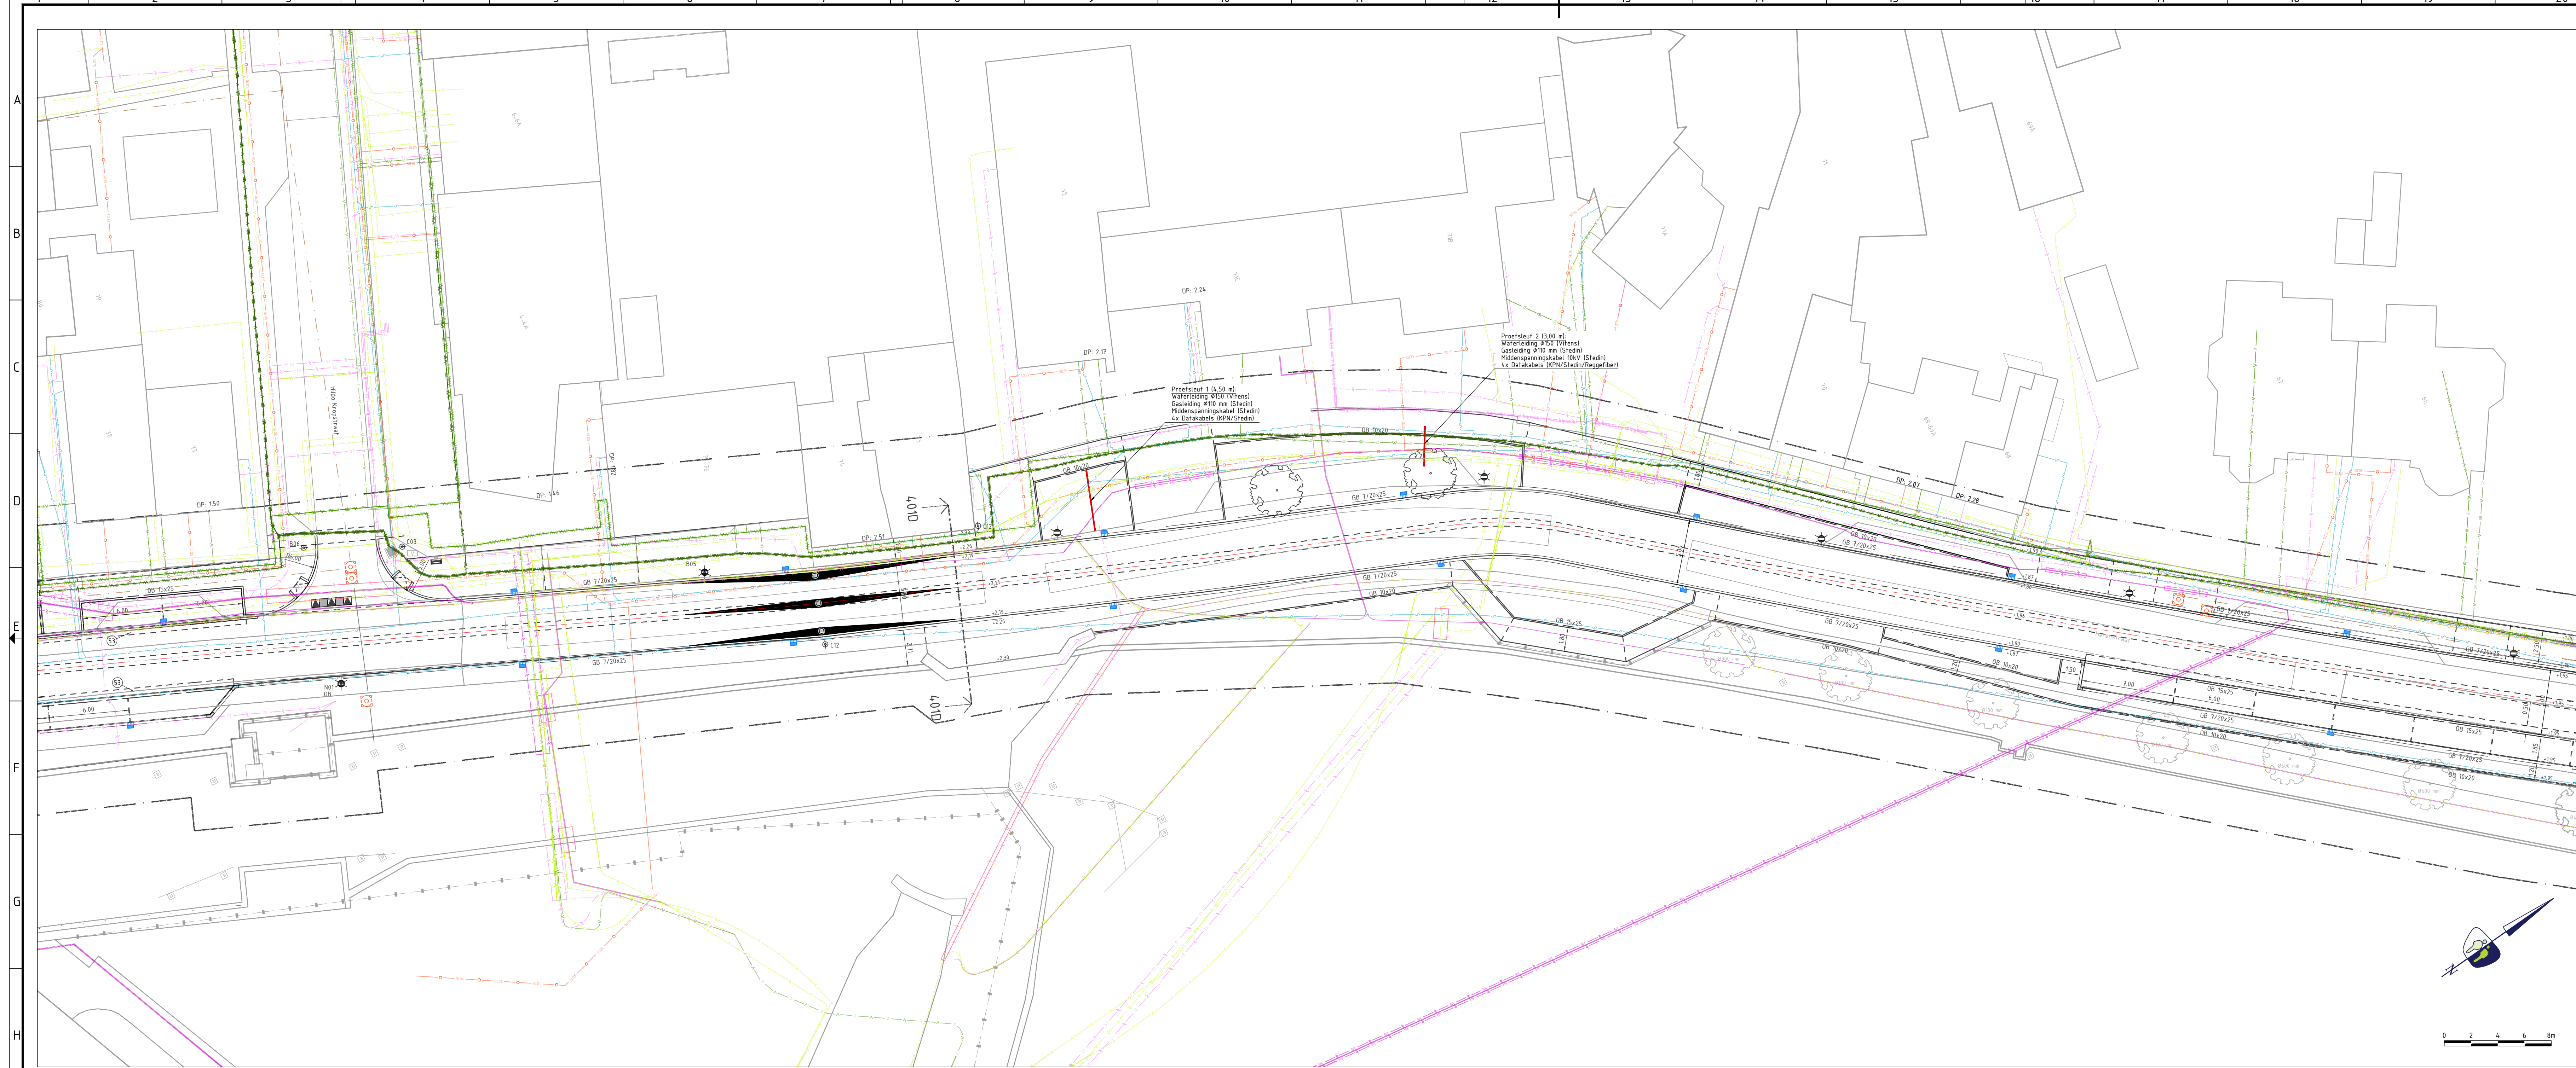

LEGENDA

ALGEMEEN
Contouren BGT
Wetgrens
Kadastrale grenzen

PROEFSLEUVEN
Proefsleuflocatie

KABELS EN LEIDINGEN BESTAAND 20-04-2026

KABELS DATA
Data transport (Ziggo)
Data transport (Verizon Nederland)
Data transport (Stedin)
Data transport (Small Connection)
Data transport (Roc Hiden Nid Pa Vw Telecom)
Data transport (Roggefiber Orator)
Data transport (Parkcharge Opco)
Data transport (Lumen Technologies NI)
Data transport (Gemeente Nieuwegein)
Data transport (Oddo Netherlands)
Data transport (Kipol)
Data transport (Colt Technology Services)
Data transport (Eurofiber Nederland)
Data transport (Delta Fiber Netwerk)
Data transport (Coaxkabel Ziggo)
Data transport (BT Nederland NV)

KABELS ELECTRA
Elektra laagspanning (V Stedin)
Elektra laagspanning (V Parkcharge Opco)
Elektra laagspanning (V Gemeente Nieuwegein)
Elektra laagspanning (Eneco Warmtenetten)
Elektra middenspanning (Kv Stedin)
Elektra hoogspanning (Kv Stedin)


GASLEIDINGEN
Gas lage druk (Polyvinylchloride Bar Stedin)
Gas lage druk (Polyethyleen Bar Stedin)
Gas lage druk (Bar Stedin)
Gas hoge druk (Polyethyleen Bar Stedin)
Gas hoge druk (Bar Stedin)

WATERLEIDINGEN
Watertransport (Vitens)
Watertransport (Vitens)
Watertransport (Vitens)

WARMTENET
Warmtenet (Kraaster)
Warmtenet (Eneco Warmtenetten)

RIOLERING
Riool (Gemeente Nieuwegein)
Riool (Gemeente Nieuwegein)
Overige (Gemeente Nieuwegein)

OPMERKINGEN
- maten in meters, tenzij anders aangegeven
- hoogtenoten in meters 1 o.v. M.A.P.
- N.B. rekening houden met kabels en leidingen

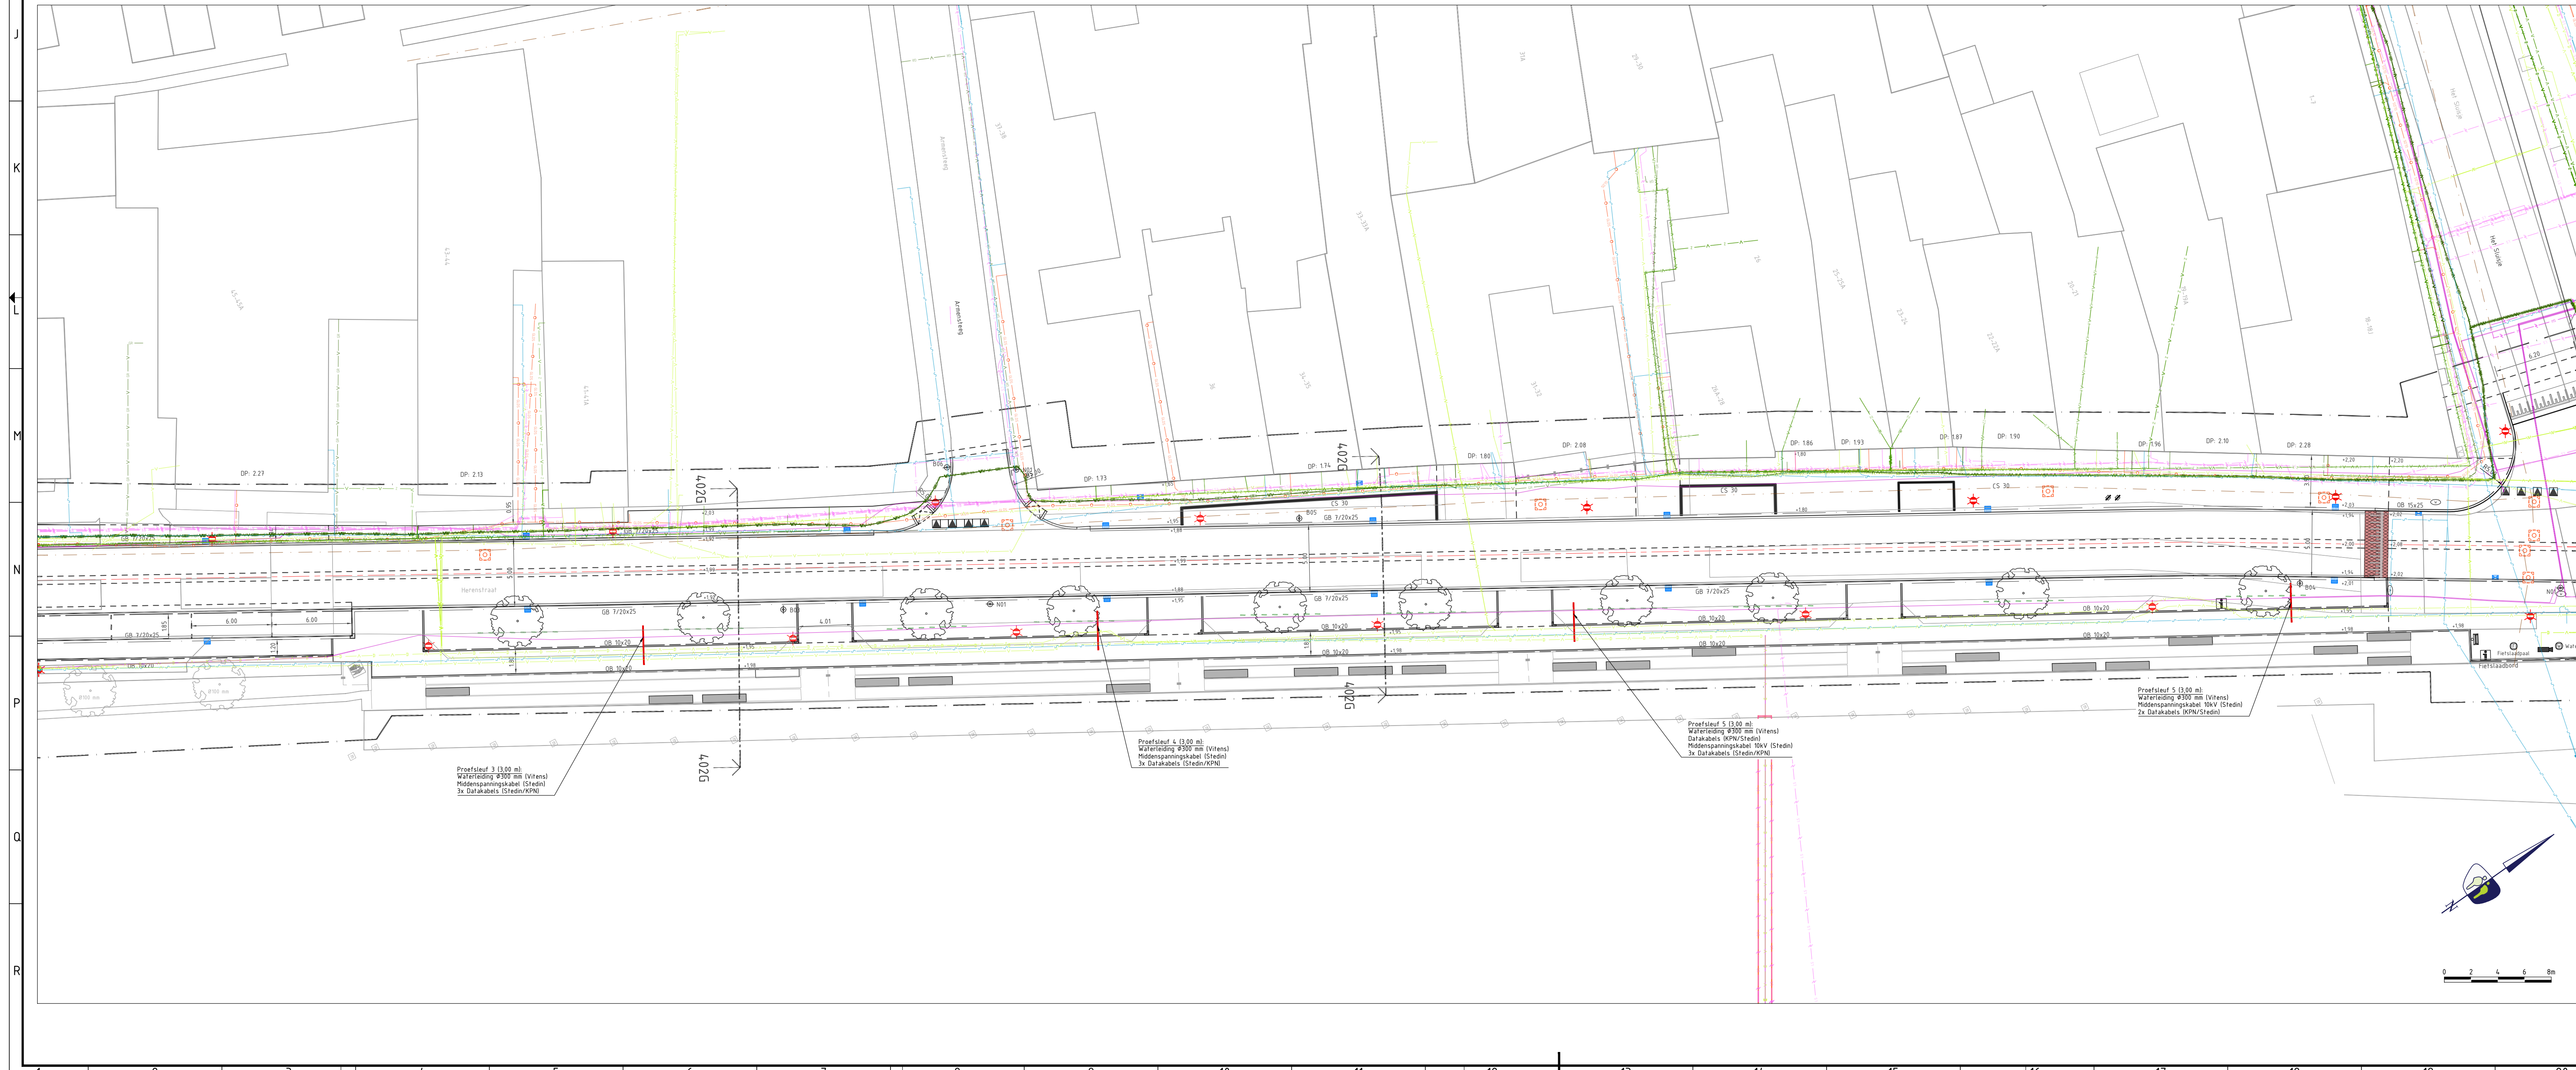

OVERZICHT
Schaal 1:10.000

VNR	DATUM	GETEKEND	WIJZIGING

PROMMENZ
project
Doorfietsroute Herenstraat
to Nieuwegein
onderwerp
Proefsleuven
opdrachtgever
Gemeente Nieuwegein

projectnummer
P250915

tekeningnummer
_CDO_501

versie
1.0

blad
01
van
01

status
Definitief
schaal
1:200

datum
22-05-2025
formaat
A0

ontwerper
O. Soeren

paraaf
datum
22-05-2025

opdrachtgever
Gemeente Nieuwegein

paraaf
datum
22-05-2025

Hamerlaag 11 - 1741 LA Schagen | www.prommenz.nl | info@prommenz.nl