


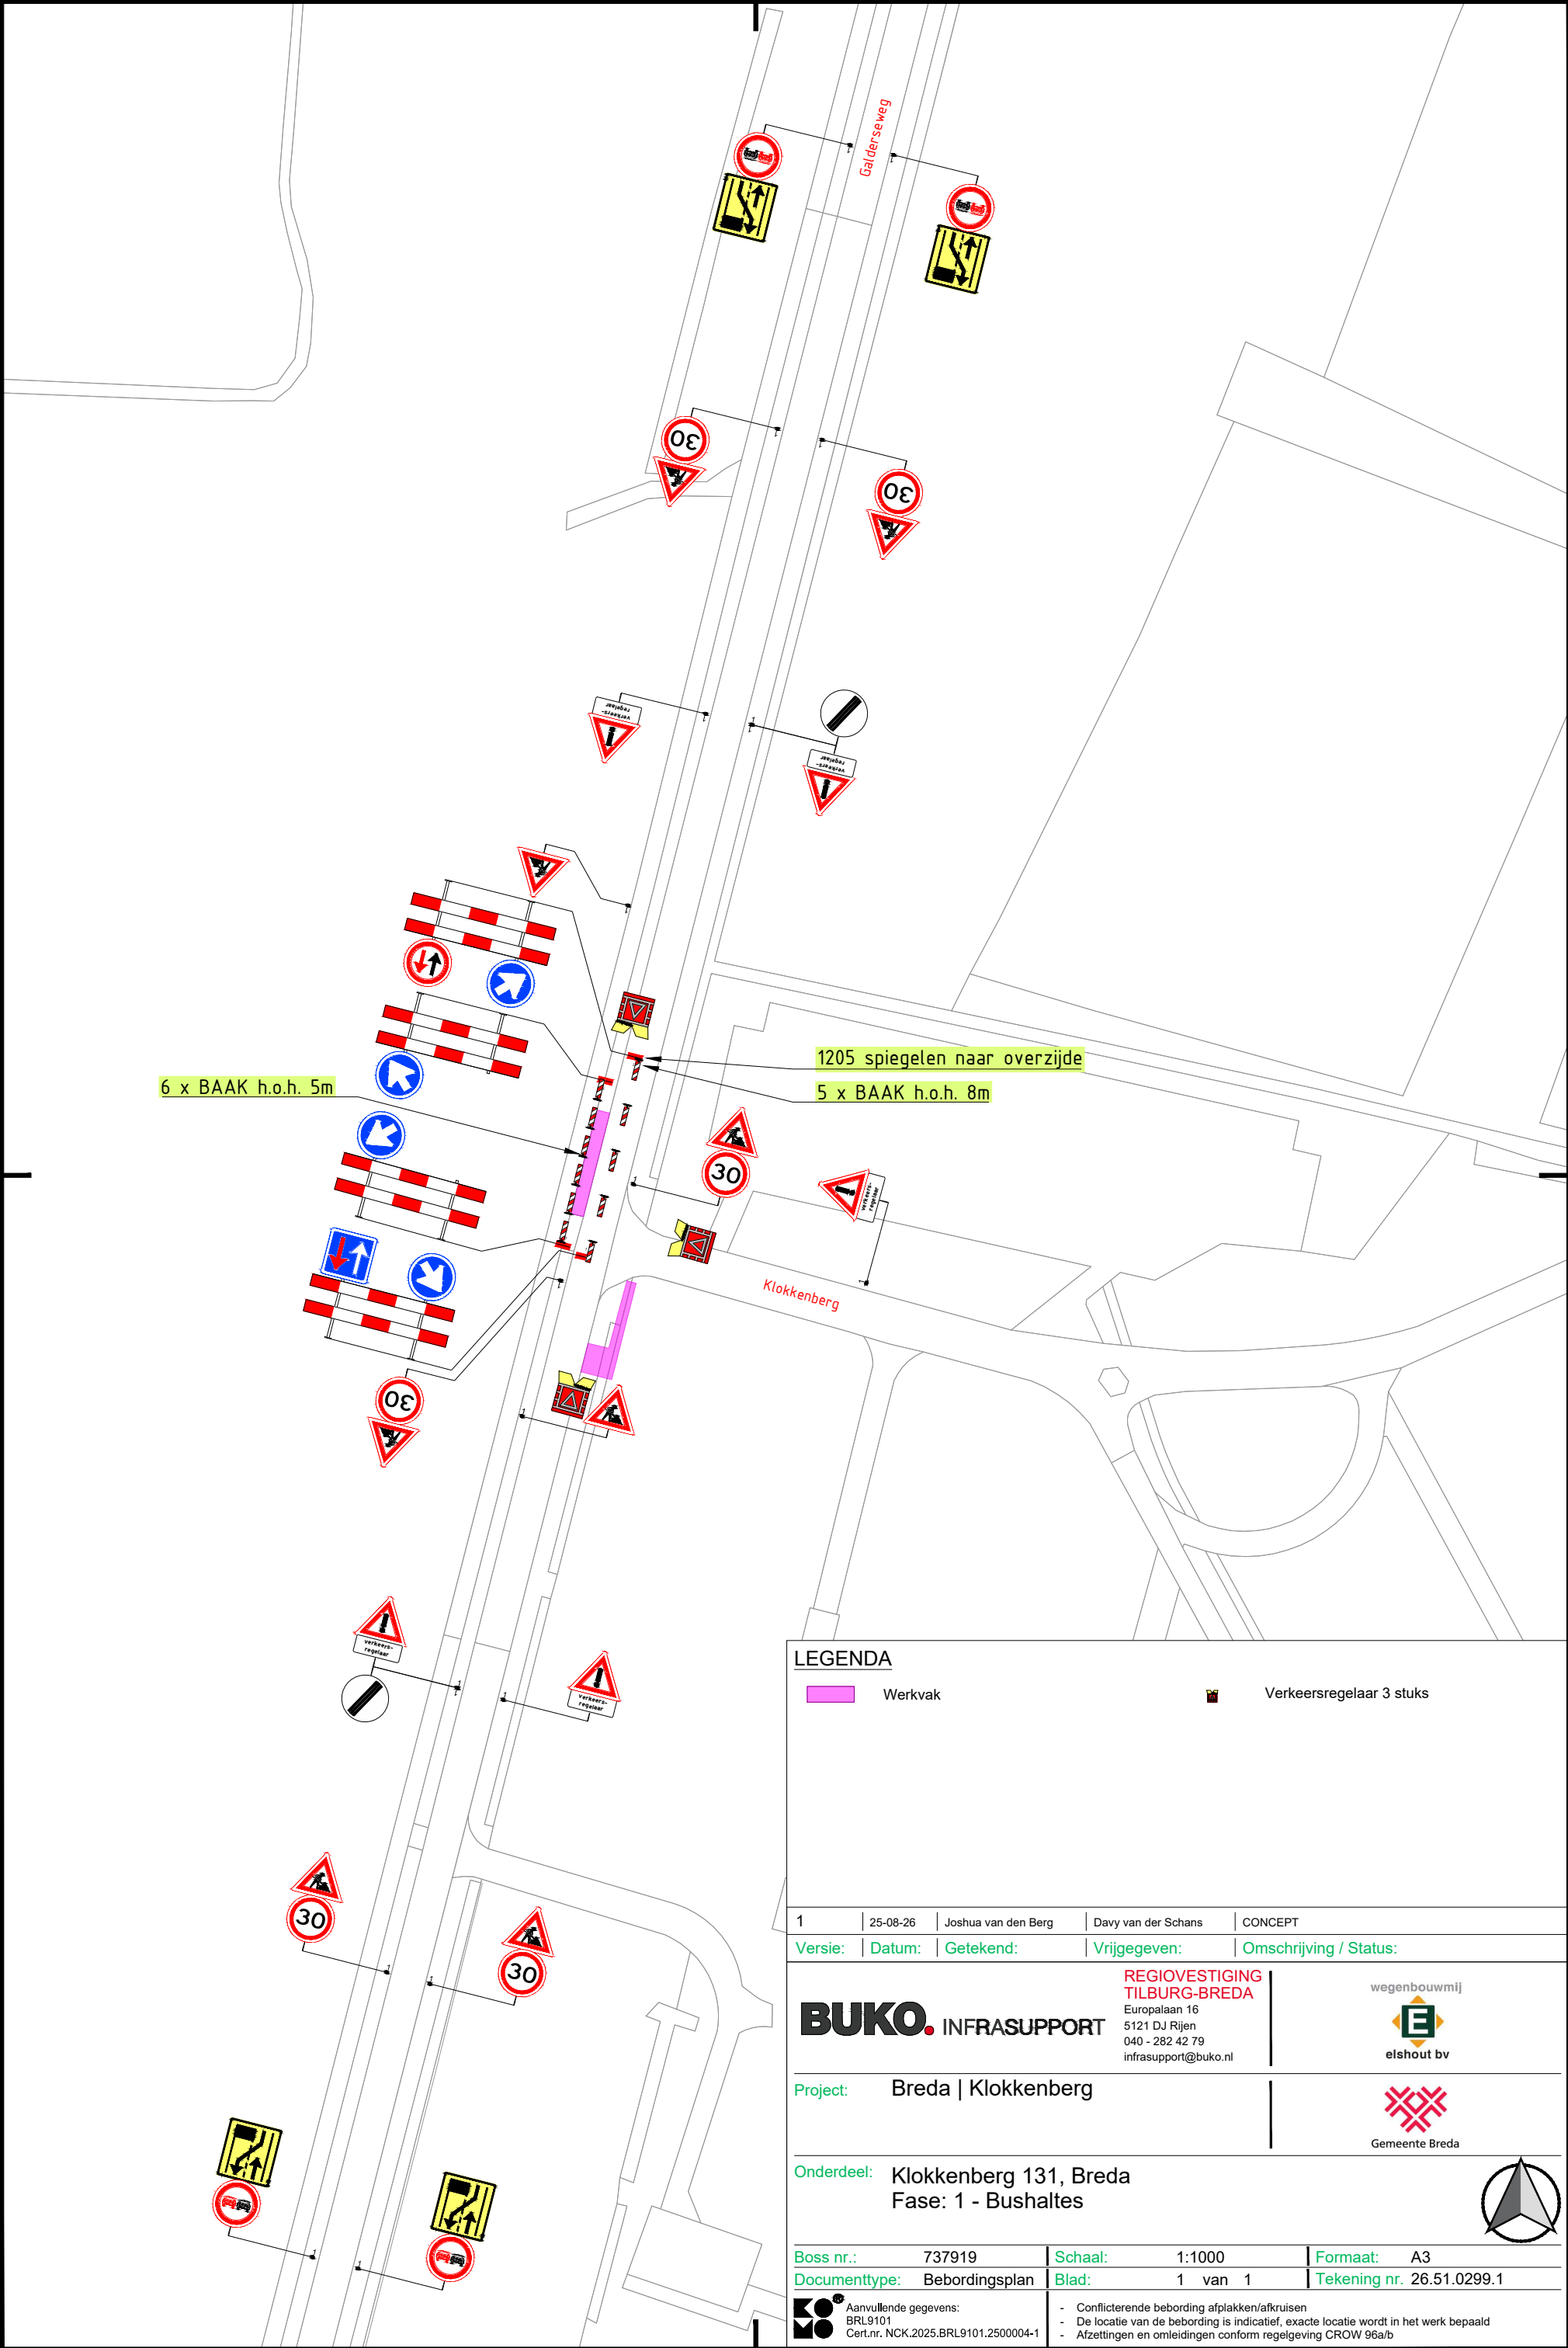

LEGENDA

Werkvak Verkeersregelaar 3 stuks

1	25-08-26	Joshua van den Berg	Davy van der Schans	CONCEPT
---	----------	---------------------	---------------------	---------

Versie:	Datum:	Getekend:	Vrijgegeven:	Omschrijving / Status:
---------	--------	-----------	--------------	------------------------

BUKO. INFRASUPPORT

REGIOVESTIGING
TILBURG-BREDA
Europalaan 16
5121 DJ Rijen
040 - 282 42 79
infrasupport@buko.nl

wegenbouwmij



Project: Breda | Klokkenberg

Onderdeel: Klokkenberg 131, Breda
Fase: 1 - Bushaltes

Boss nr.:	737919	Schaal:	1:1000	Formaat:	A3
Documenttype:	Bebordingsplan	Blad:	1 van 1	Tekening nr.	26.51.0299.1

 Aanvullende gegevens: BRL9101 Cert.nr. NCK.2025.BRL9101.2500004-1	- Conflicterende bebording afplakken/afkruisen - De locatie van de bebording is indicatief, exacte locatie wordt in het werk bepaald - Afzettingen en omleningen conform regelgeving CROW 96a/b
---	---