


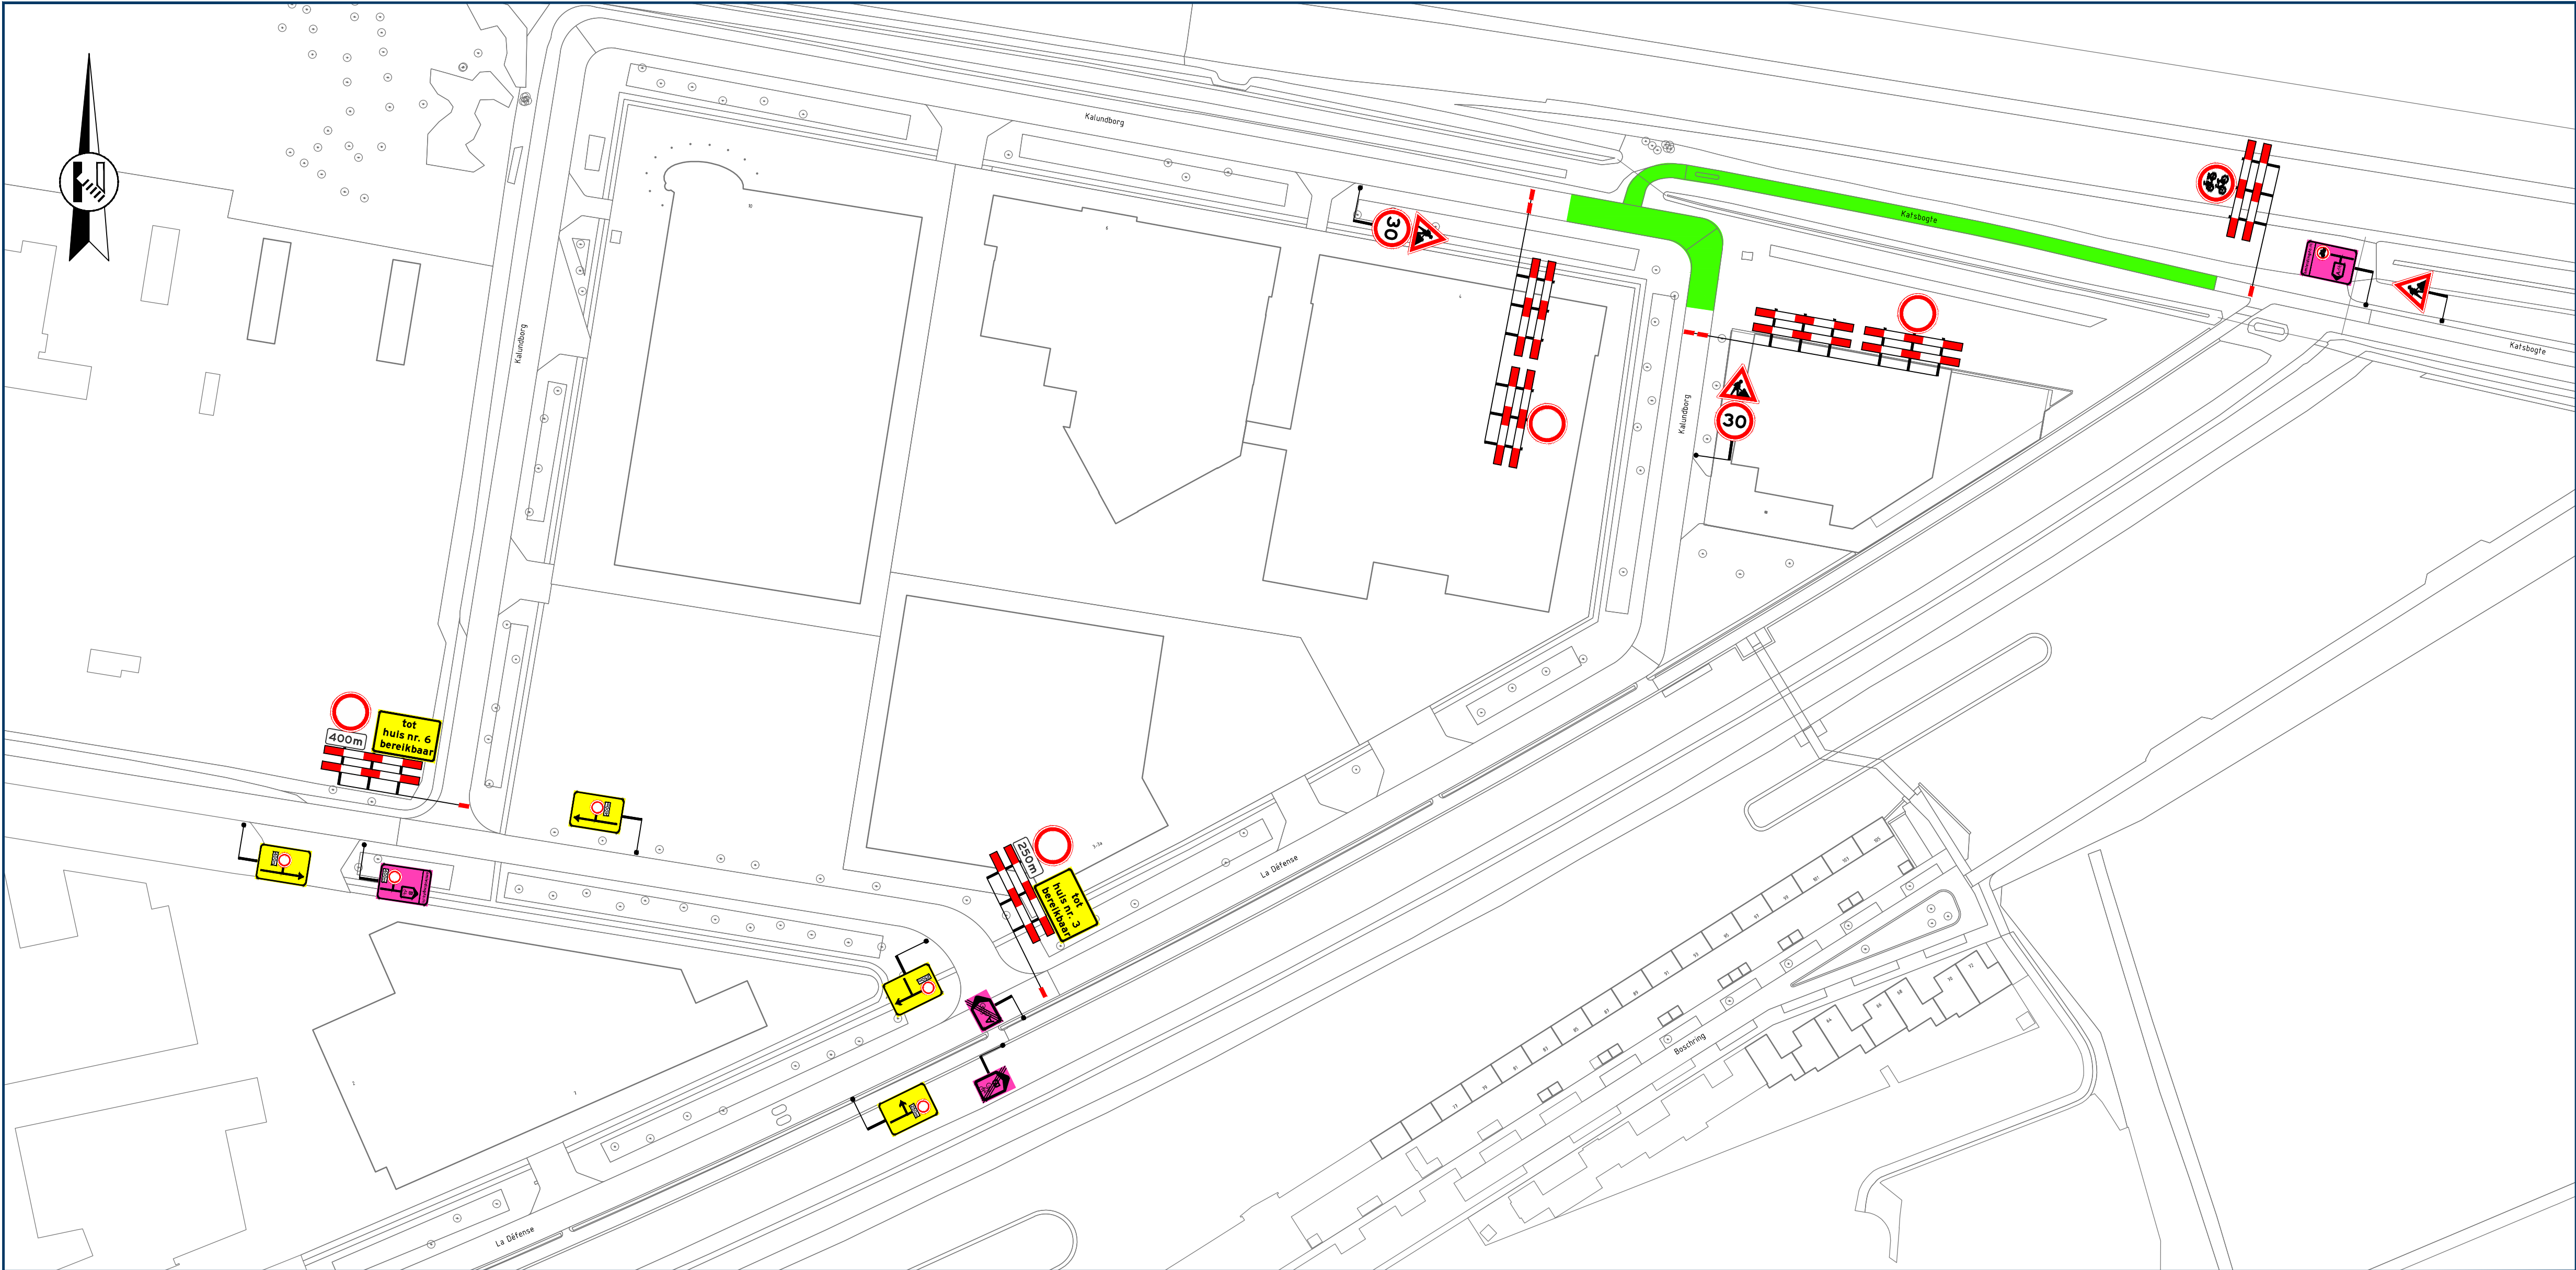






Locatie



Opmerkingen

- publicatieborden minimaal twee weken voor aanvang werkzaamheden plaatsen
- afplakken/afdraaien conflicterende (RVV) bebording

Legenda

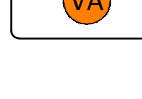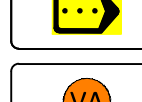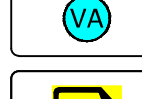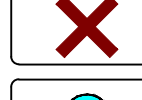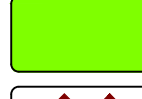

aan te brengen verkeersmaatregelen


werkruimte

afsluiting/afgesloten wegvak


plaatsen voor aankondiging

routebord

plaatsen voor aankondiging

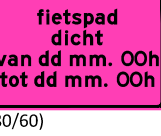

fietspad
dicht
van dd mm. OOH
tot dd mm. OOH
(80/60)

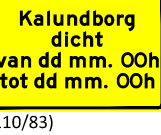

Kalundborg
dicht
van dd mm. OOH
tot dd mm. OOH
(110/83)



Rayon Zuid
Vestiging Helvoirt
Molenstraat 27a, Helvoirt
Postbus 4, 5208 GC Helvoirt
T +31 (0)88 03 30 900
www.vanrensbv.nl
info@vanrensbv.nl
wegmarkering | verkeersmaatregelen
ontwerp & advies | bewegwijzering



in opdracht van:

project: Werkzaamheden aan ondergrondse infra - G.13002 -
Locatie: Kalundborg | te Tilburg

onderwerp: Tijdelijke verkeersmaatregelen
afzetting & omleiding

GOEDGEKEURD
Door R.Ke op 8:50 am, 8/27/26

getekend: N. de Jong

datum: 28-05-2026

schaal: 1:1.000

controle: L. van de Laar

datum: 28-05-2026

formaat: A1

vrijgave: B. van Baren

datum: 28-05-2026

versie: 1

tekeningnummer: 07953-T-VKM-001

onderdeel van: CAD Accont

C:\Users\WiekdeJong\VanRensBV\Van Rens B.V\Van Rens - Operatie - 02 VerkeersMaatregelen - Documenten\02 VerkeersMaatregelen\03 Zuid-West Helvoirt\01 Uitvoering\2026\07953-Rasenber-Tilburg-Kalundborg\09 Tek\A1\ocad\07953-T-VKM-001-IV\1.dwg