
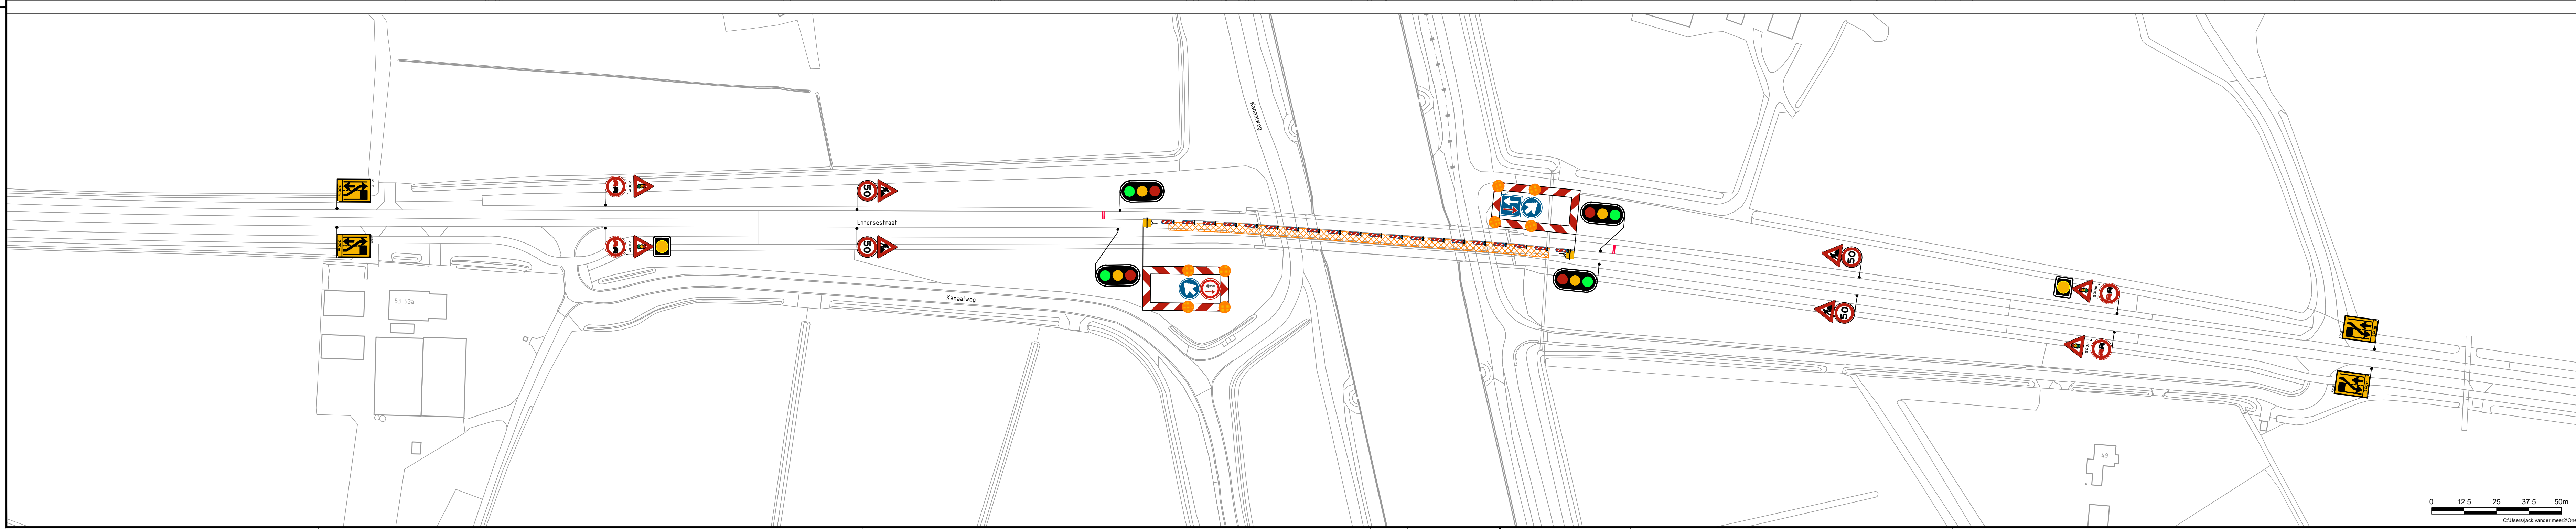


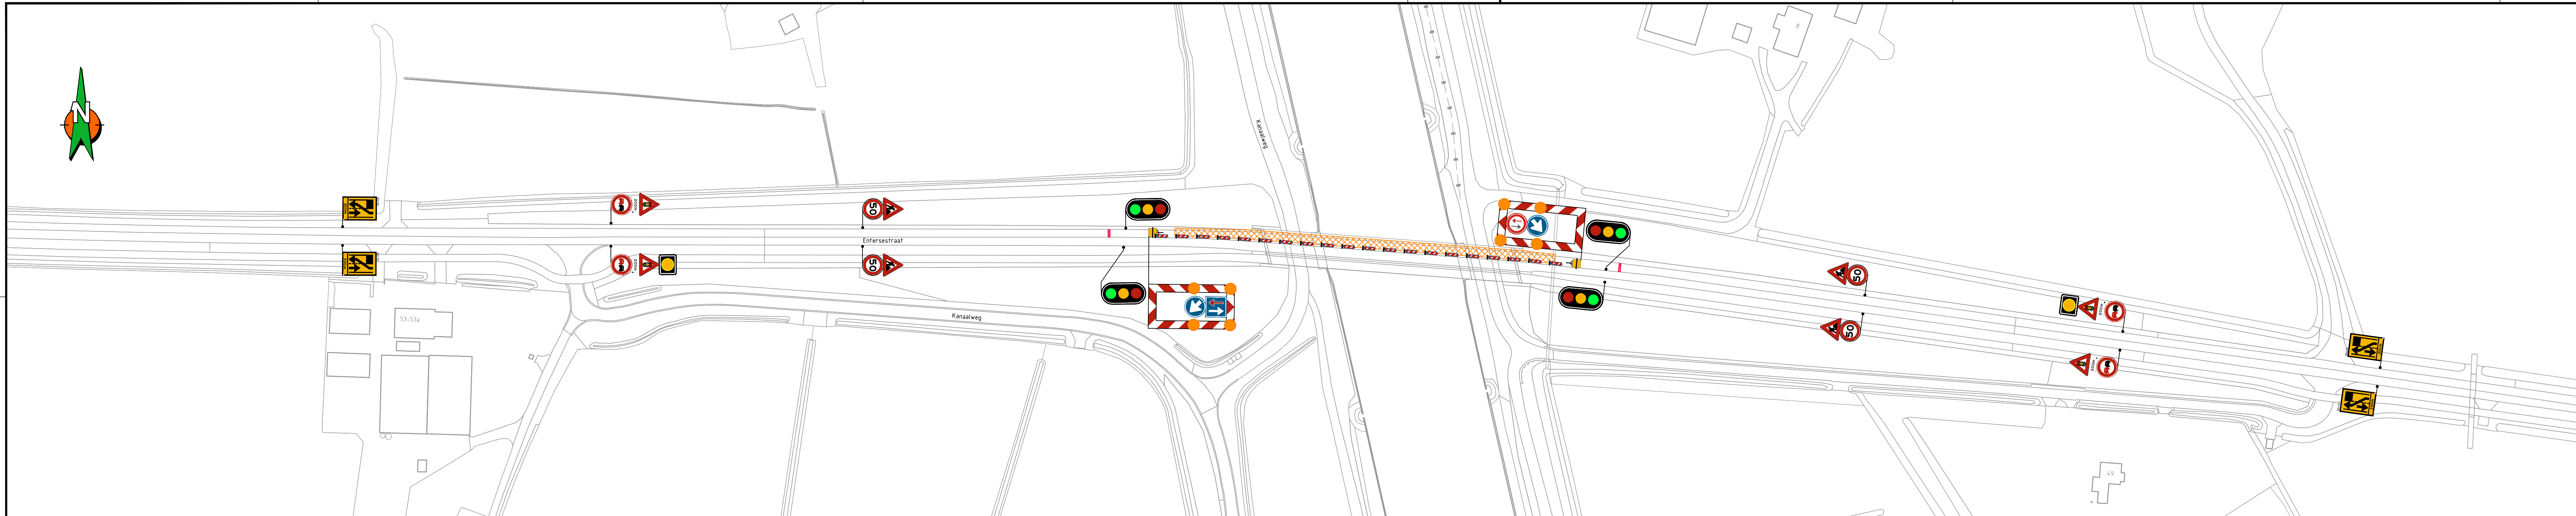

Locatie

Opmerkingen

- Bij ernstige verkeershinder (afsluitingen e.d.) min. 2 weken voor aanvang werk infoborden plaatsen.
- Conflicterende bewegwijzering en bebording afplakken indien werkzaamheden langer dan 24h.
- (bij gebruik van tape mag het af te plakken bord niet beschadigd raken)
- Voor maatvoering (zover niet is aangegeven), maten hanteren zoals vermeld in de publicaties werk in uitvoering 96a en 96b van de CROW.

Legenda

	RVV bord reflectieklasse III	aantal	voorbeeld	
	WIU, reflectieklasse III	1		2
	werkvak	4		2
		2		4
		1		20
		2		

Opdrachtgever:

COMBINATIE PRESTATIECONTRACT
VITAAL KUNSTWERKEN
OOST-NEDERLAND

Project:

SvO bruggen 2024
afz Vredesbrug, Bornebroek fase 2

Omschrijving:

Situatietekening verkeersmaatregelen
afzetting/omleidingsplan

BAM Infra Verkeers Techniek bv

Verkeers Techniek bv

Postbus 10000

7500 CB Utrecht

06 5111 1111

www.bam.nl

Schaal:

1:1000

Opgesteld:

Meer, Jack van der

Paraaf:

Blad nummer:

1 van 1

Gecontroleerd:

Paraaf:

Formaat:

A2.0

Vrijgegeven:

Paraaf:

Tekeningnummer:

COP.01600.01.18/004

Versie:

A

Datum:

5 maart 2024

Status:

DEFINITIEF VOOR UITVOERING

© copyright

© copyright